


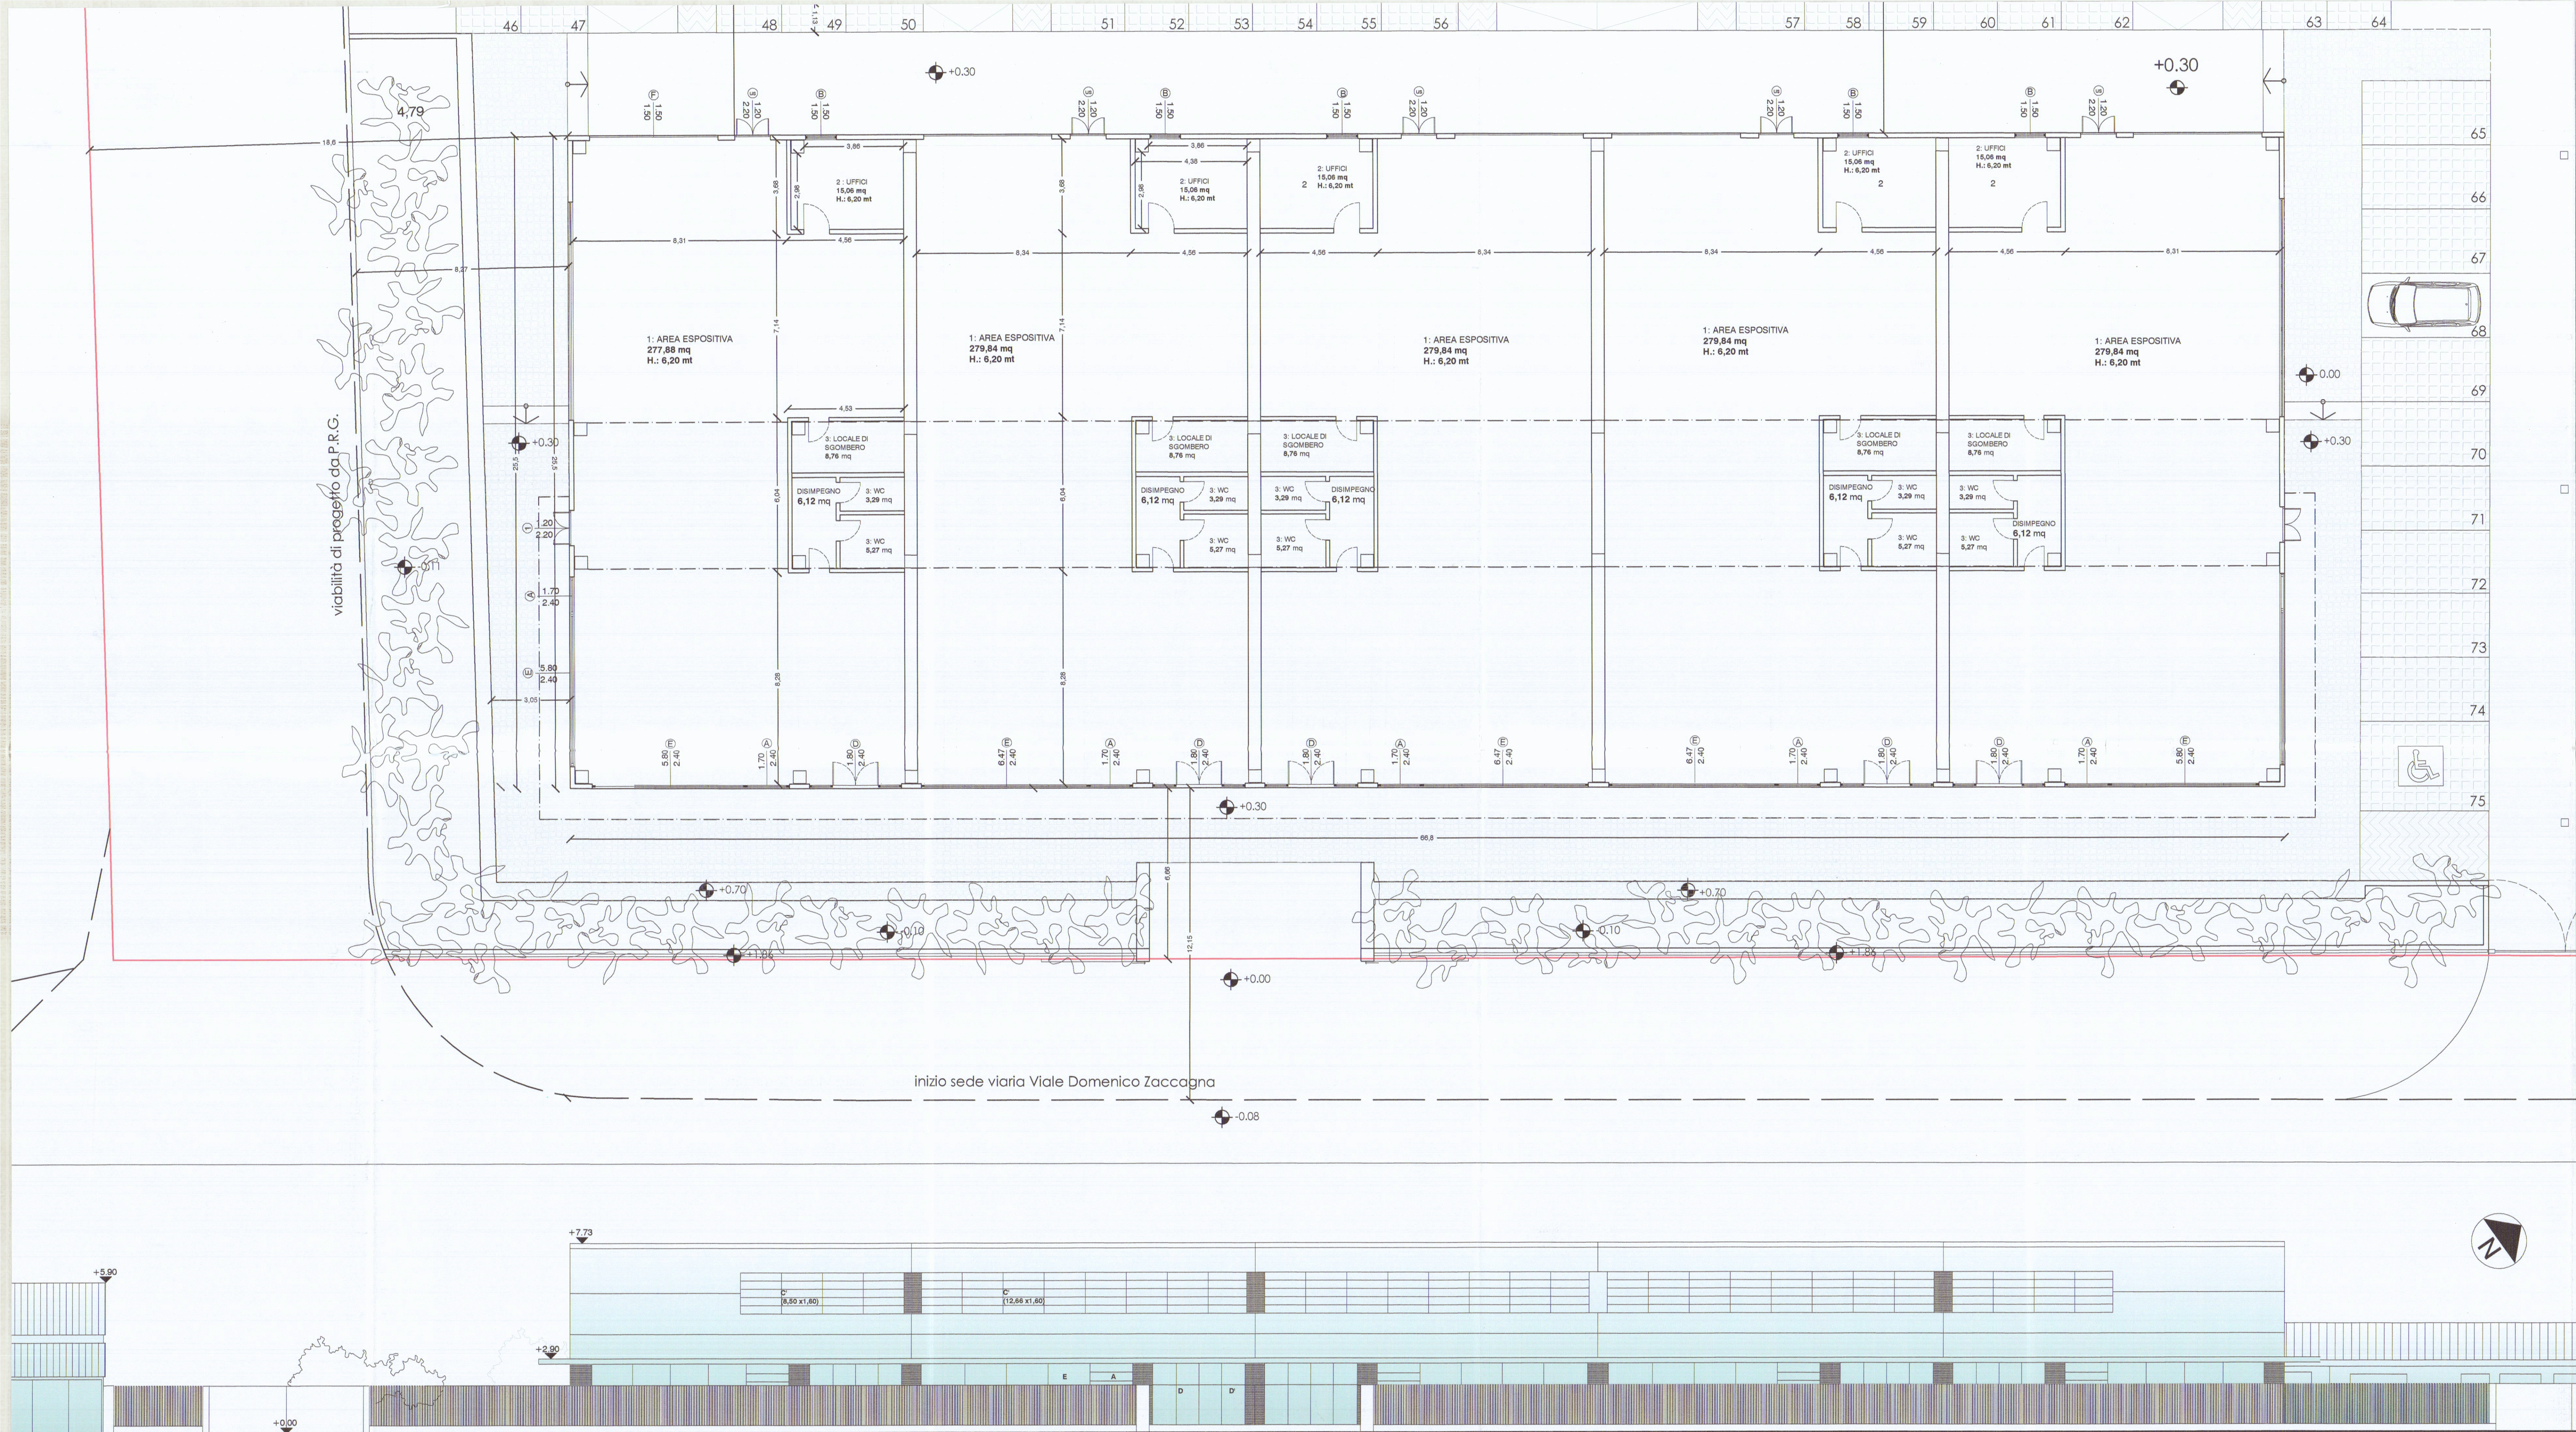

COMUNE DI CARRARA

PROGETTO DI DEMOLIZIONE DI OPIFICIO AD USO INDUSTRIALE E COSTRUZIONE DI EDIFICIO AD USO ESPOSITIVO-COMMERCIALE

bienaimè

REGIONE TOSCANA

Ufficio Tecnico del Comune di Carrara

PRATICA SISMICA N°

747

Elaborato allegato alla denuncia presentata ai sensi del D.P.R. 8-6-2001 n°380 e L.R. 3-1-2005 n°1

COMUNE DI CARRARA

14 DIC. 2008

Marmi ZACC srl

Viale Zaccagna 47

54036 Marina di Carrara

committente

progettista

consulenze

Dott. Arch. Sara Venturi

Dott. Arch. Claudia B. Bienaimè

Dott. Daniele Gottardini

progetto impianto elettrico: Studio Tecnico Periti Industriali di Plaitano R., Spada S.

geologo: dott. geol. Borghini Gabriele

progetto impatto acustico: Donadel Sando

progetto rischio idraulico: dott. geol. Niccoli Luca

descrizione

tavola di progetto

oggetto

1:100

pianta-prospetto recinzione

1:100

2P

data: maggio 2007

Planimetria 1:1000

Planimetria di progetto 1:1000

APERTURA A: (1,70x4,40) a bilico orizzontale con traversa fissa (sistema multiplo a sviluppo orizzontale)

APERTURA B: (1,20x1,20) a bilico verticale con montante fisso

APERTURA C: (8,80x12,60x4,40) a bilico orizzontale (sistema multiplo a sviluppo orizzontale)

APERTURA D: (1,80x4,40) porta a vetri a bilico fisso (sistema multiplo a sviluppo orizzontale)

APERTURA E: (1,70x4,40) a bilico orizzontale con traversa fissa (sistema multiplo a sviluppo orizzontale)

APERTURA F: (8,80x12,60x4,40) a bilico orizzontale con traversa fissa (sistema multiplo a sviluppo orizzontale)

APERTURA G: (1,80x4,40) porta a vetri a bilico fisso (sistema multiplo a sviluppo orizzontale)

TABELLA RAPPORTO ILLUMINAZIONE DIRETTA

TABELLA RAPPORTO AERAZIONE DIRETTA

TABELLA RAPPORTI AERAZIONE ILLUMINANTI

ABACO INFISSI 1:200

TABELLA RAPPORTI AERAZIONE ILLUMINANTI

TIPOLOGIA INTERNA

TIPOLOGIA INTERNA

TIPOLOGIA D'ANGOLO

n.b.: Nel computo delle superfici illuminanti sono state prese in considerazione le aperture A, D, D' ed E, a partire da 80 cm dal pavimento o come indicato negli "Indici tecnici di igiene voluttaria per i locali e gli ambienti di lavoro" al capitolo 3.1.5, pag.6.