


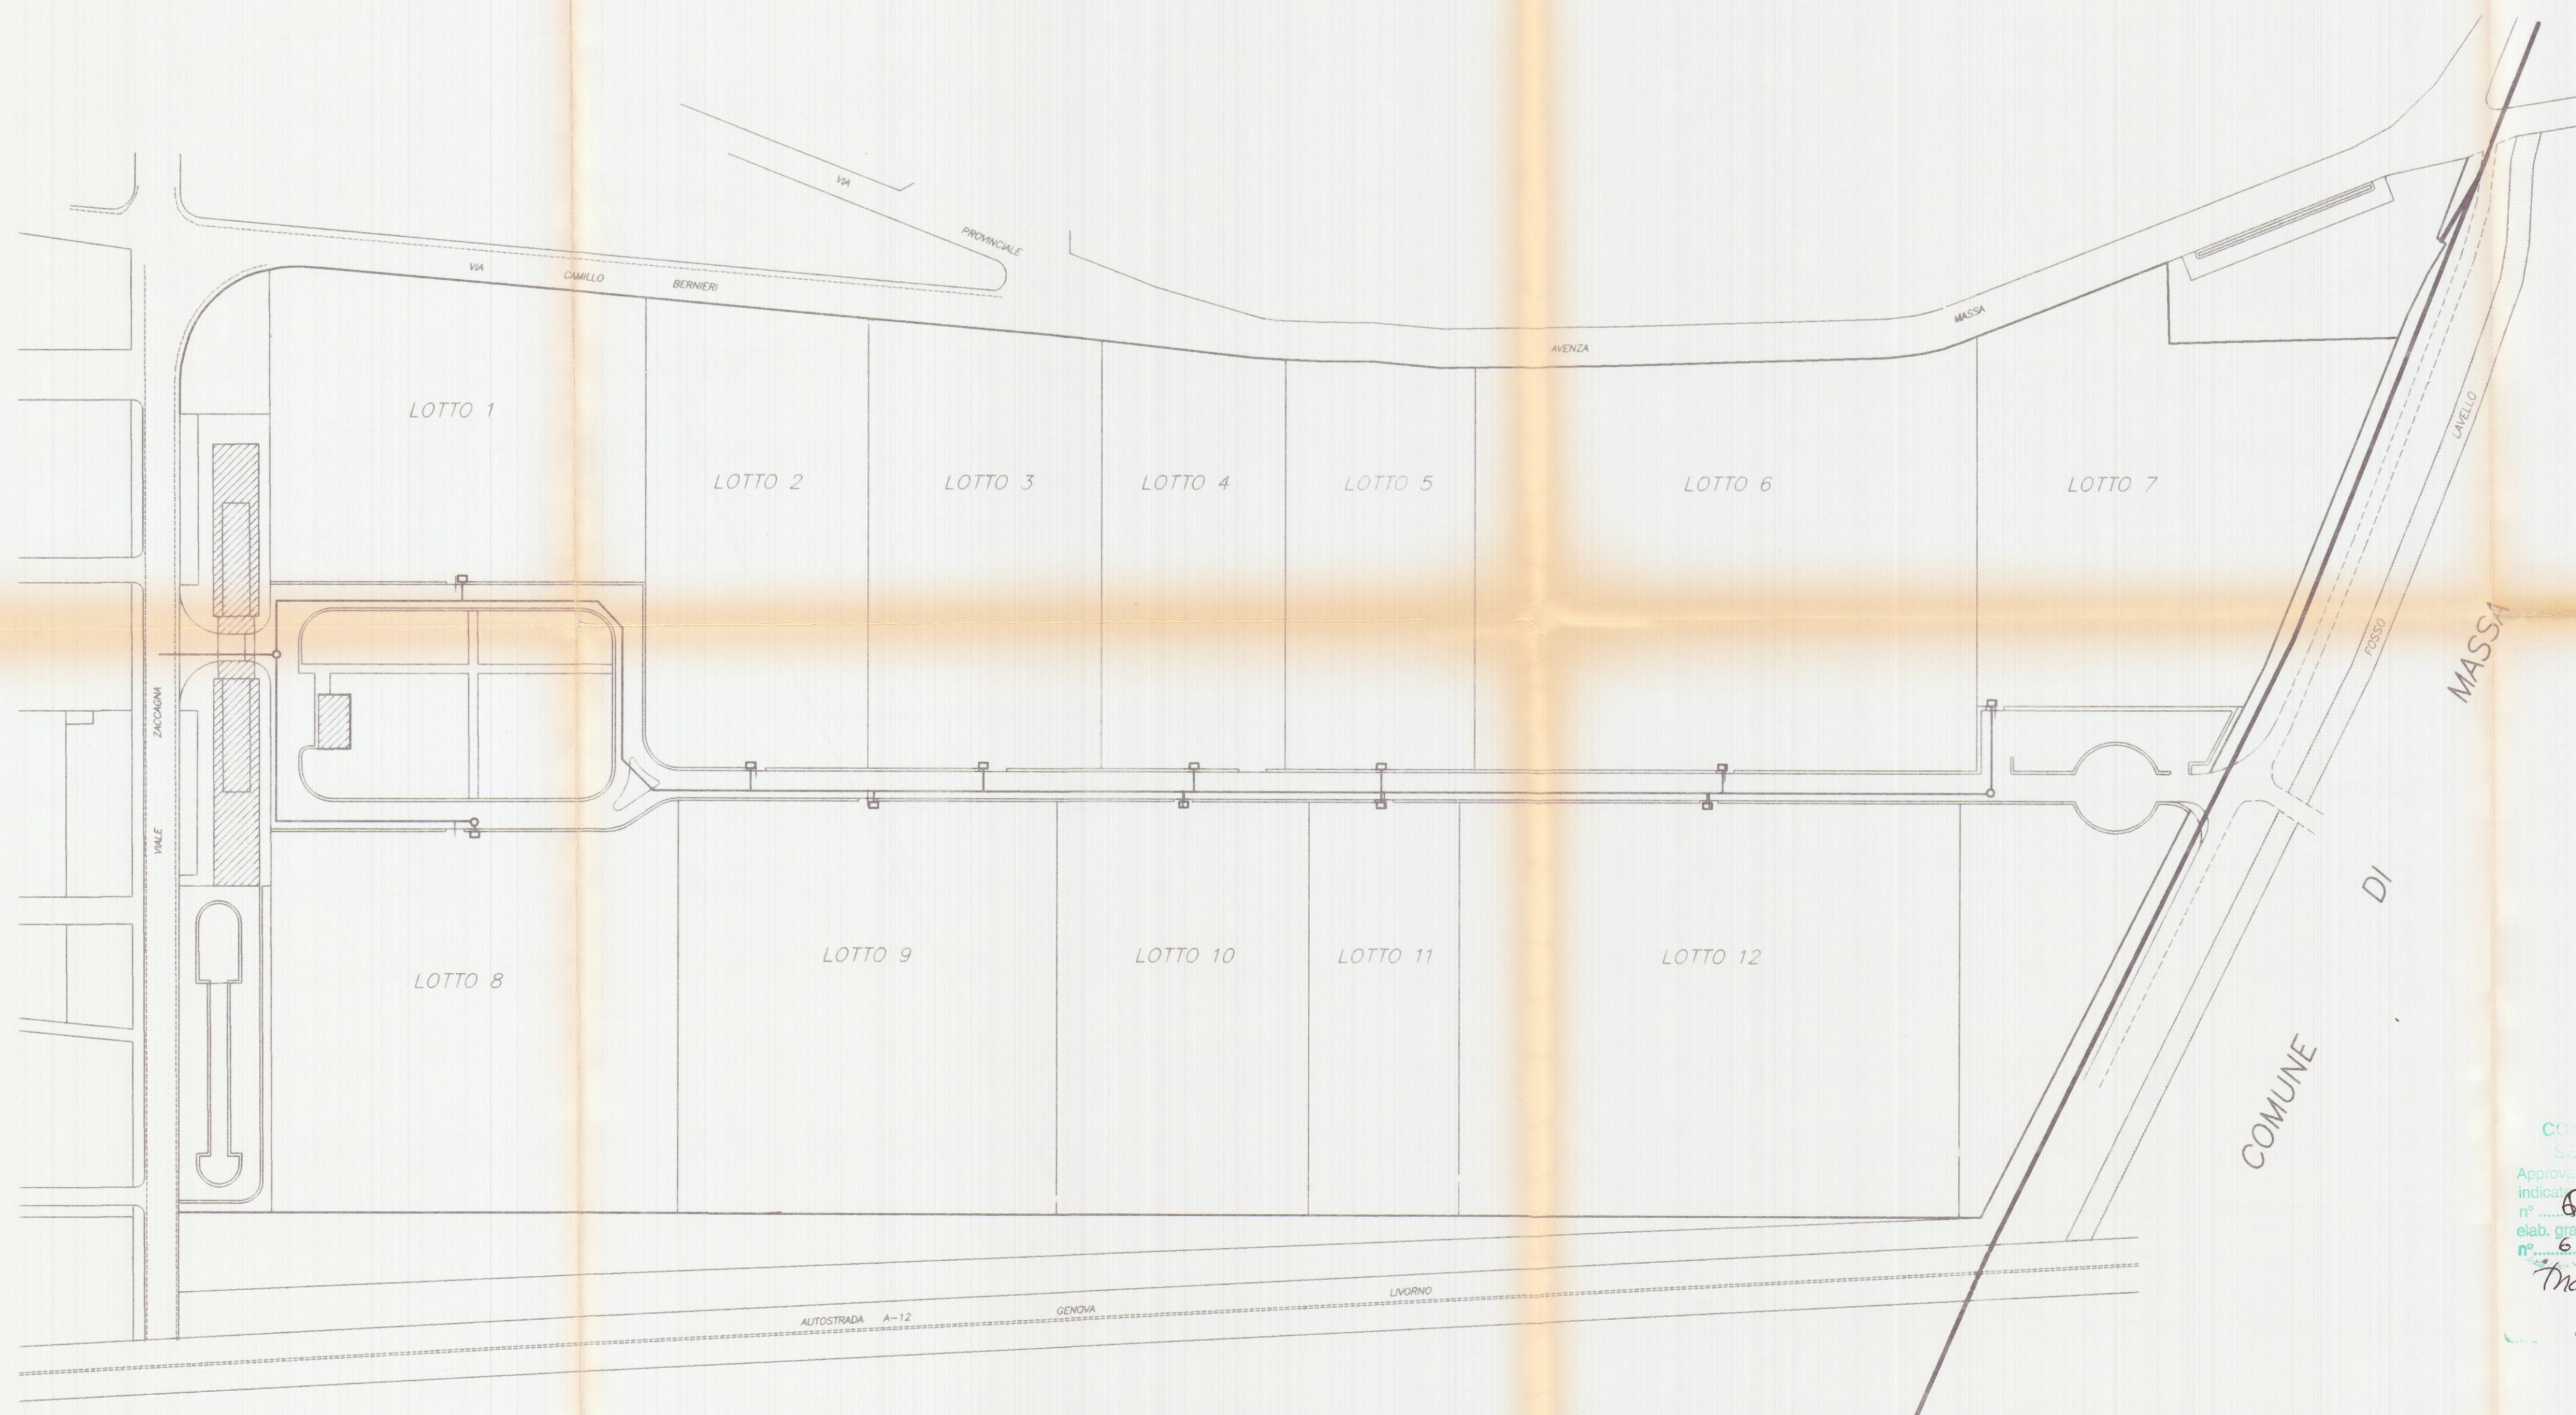

GRUPPO DI MISURA

SARACINESCA

TUBO IN POLIETILENE Ø100

26.1.98 Marchetti

elab. grafico di cui alla Comm. Edilizia
n° 6 del 12.3.98 Tav. n° 19/22

21 GEN 1998

COMUNE DI CARRARA

APPROVATO

CONSIGLIO COMUNALE
SETT. URBANISTICA
Approvato dal Sindaco della Città di Carrara
indicata dalla Comm. Edilizia
n° 6 del 12.3.98 Tav. n° 19/22
elab. grafico di cui alla Comm. Edilizia
n° 6 del 12.3.98 Tav. n° 19/22
Marchetti

Comune di Carrara Foglio 99

111

Dott. Ing. GIUSEPPE FRUZZETTI

111

Cod. Fisc. F. 2 - P. 46521 - 8.25

PROGETTAZIONE:
Studio Tecnico Ing. Giuseppe FRUZZETTI

COMMITTENTE:
ASI Agenzia Sviluppo Industriale

0	17.03.97	PRIMA USCITA	G. PUCCI	G. FRUZZETTI
REV.	DATE	DESCRIZIONE	DESIGN	CONTR.
		Description	Eng.	Chit. d.
PROPRIETA':	ASI S.p.a.		File	19_CIVIL
OGGETTO:	CONSORZIO ZONA INDUSTRIALE APUANA VARIANTE " ZONE DI RICONVERSIONE" COMPARTO 1		SCALA-Scale 1:2000	TAVOLA-Table 19
TITOLO: PROGETTO OPERE DI URBANIZZAZIONE PRIMARIA ACQUEDOTTO CIVILE			REV.	0