



Comune di Carrara, N.C.T. Fg.77 Mapp.369,370,376

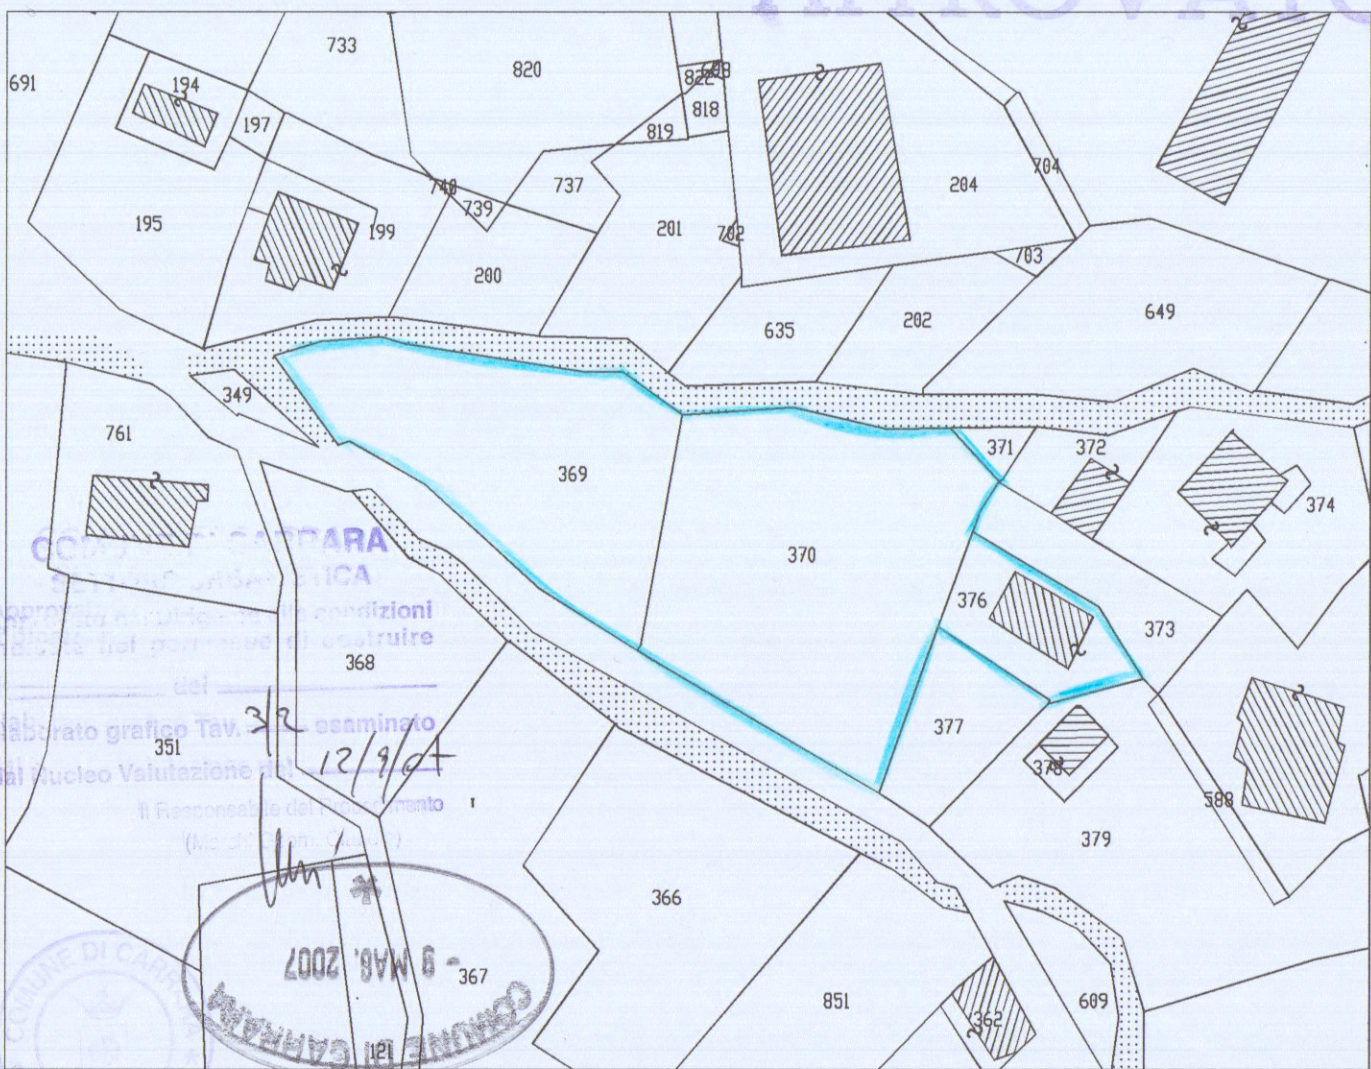


PROSPETTO OVEST




PROSPETTO EST

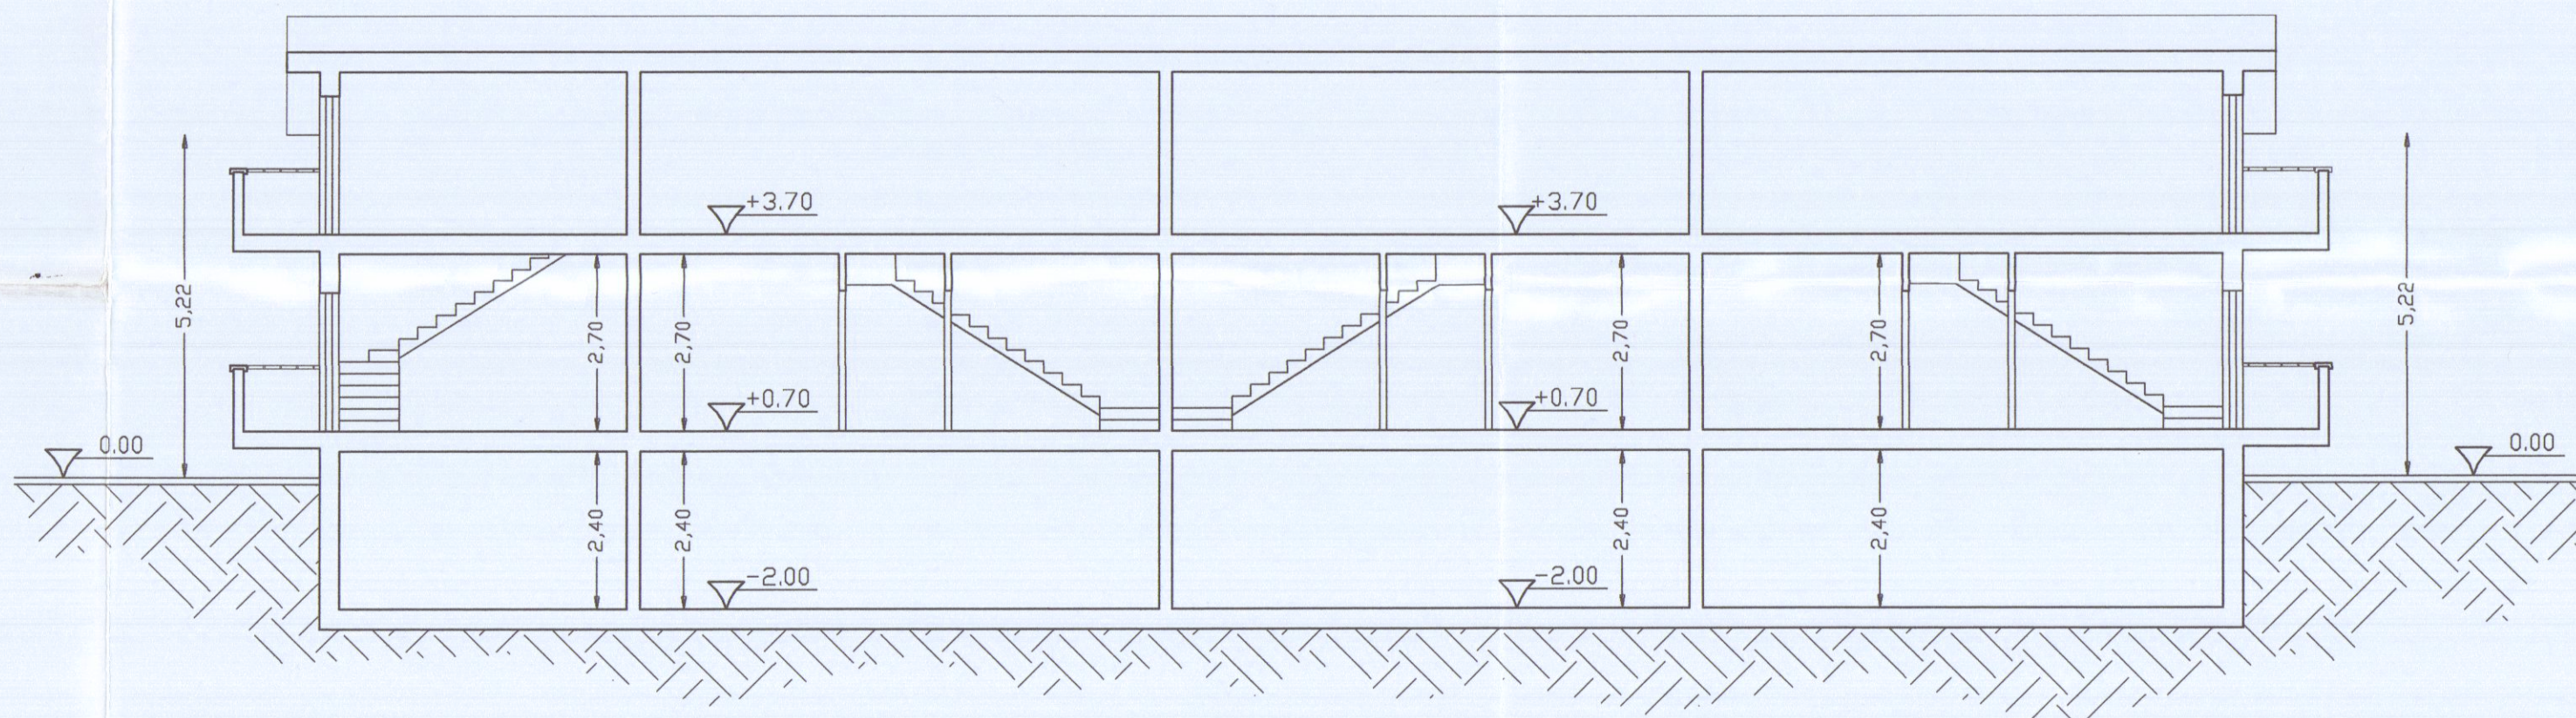


SEZIONE A-A

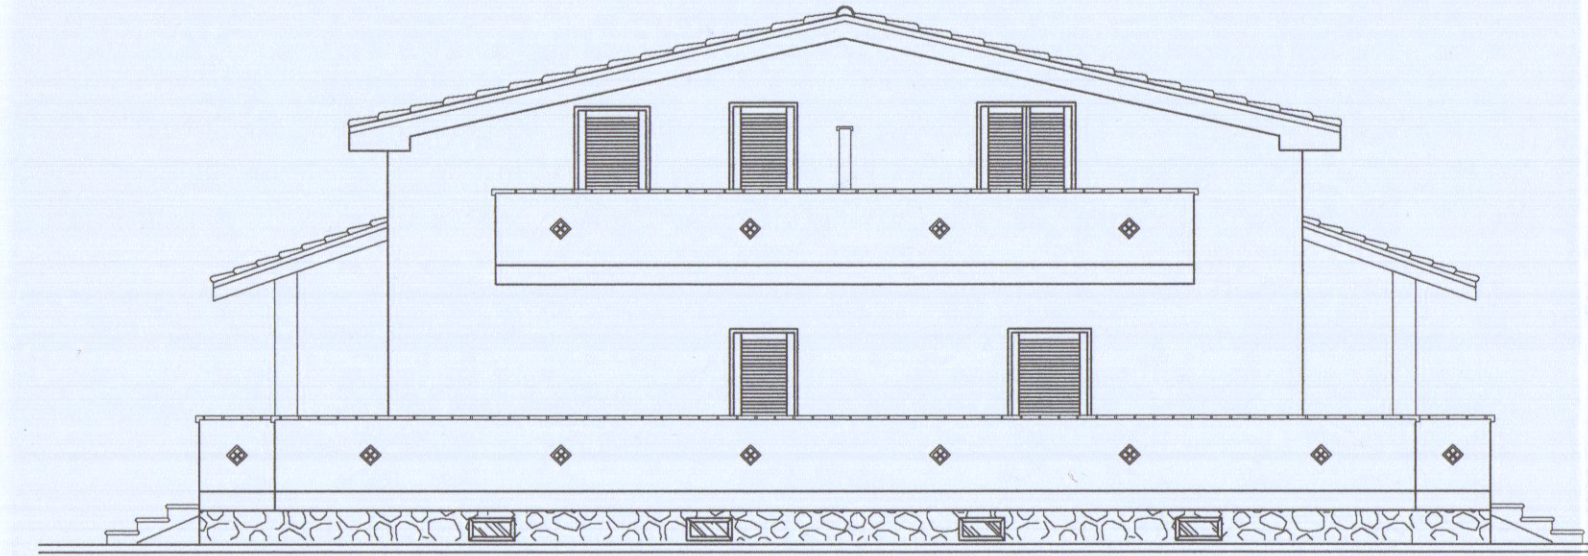

PROSPETTO SUD

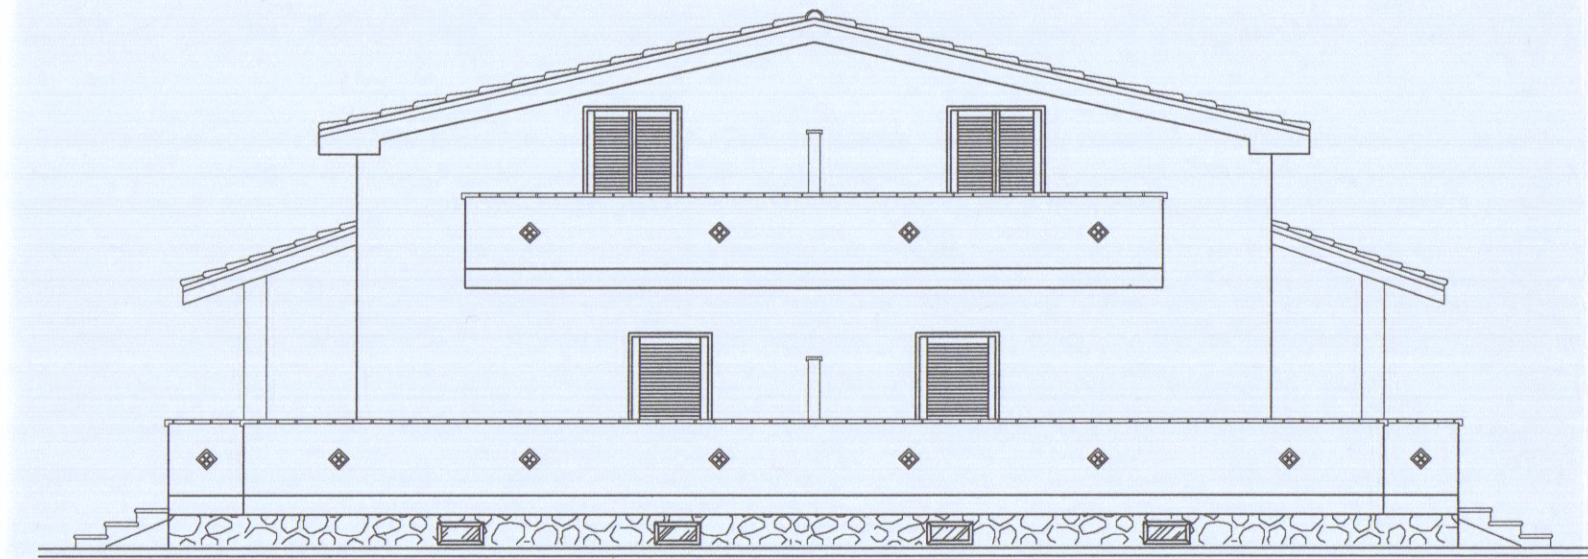

PROSPETTO NORD

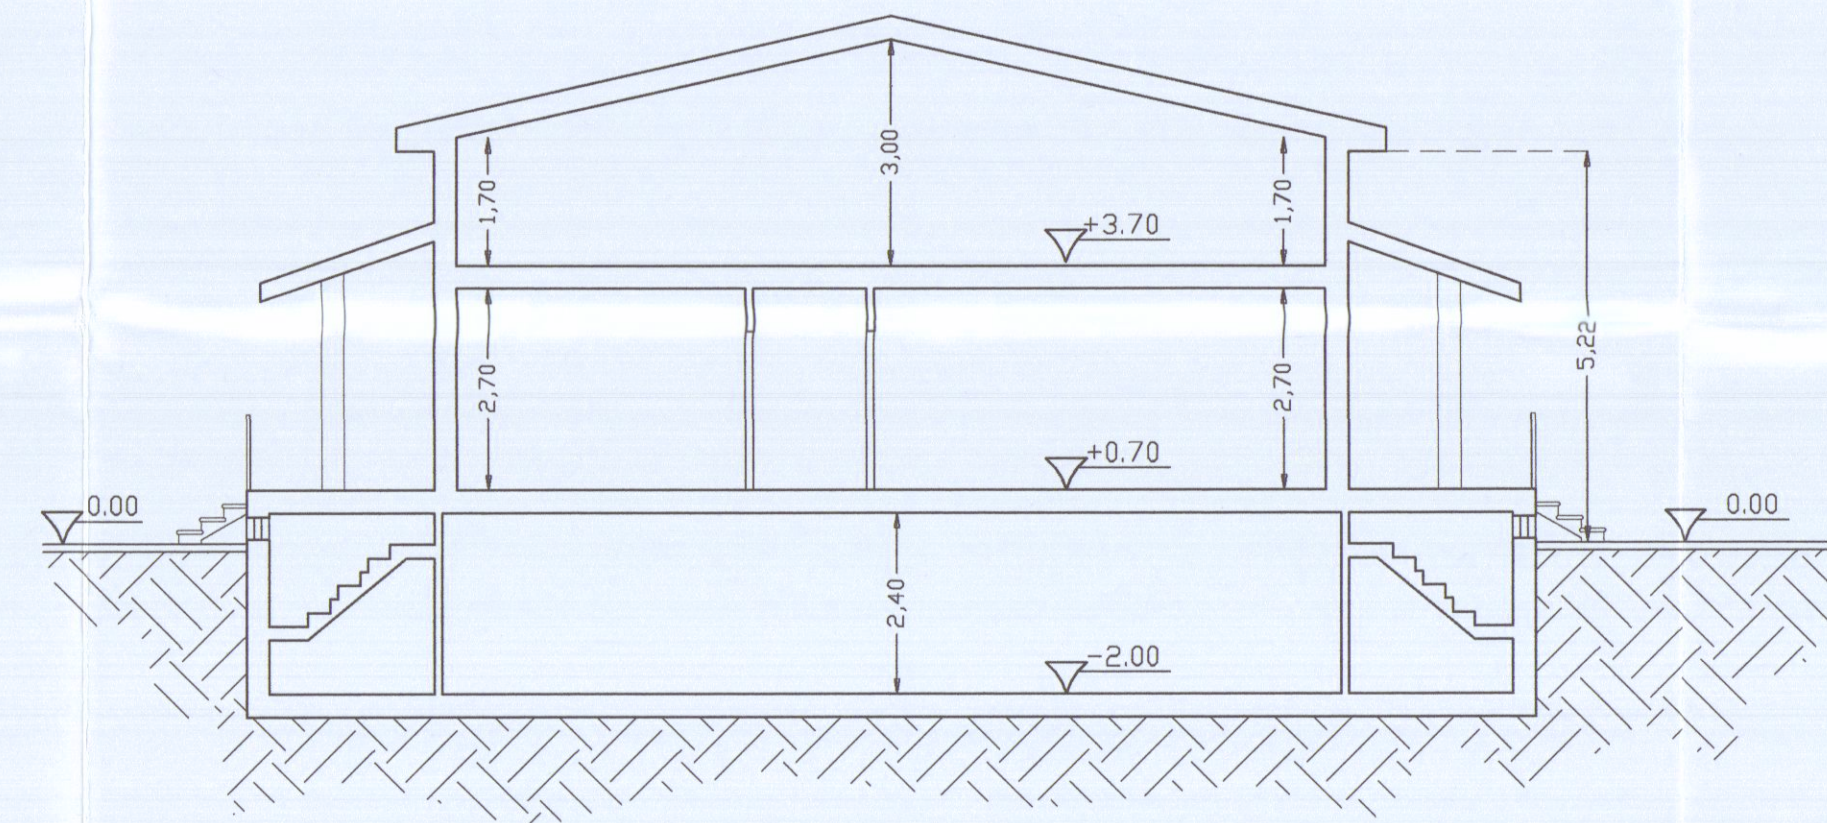

SEZIONE B-B

SCHEMA superfici/volumi/altezze/distanze/parcheggi

Superficie lotto=1800mq

S.U.L. realizzabile max 350mq(per i lotti con sup.>1200mq)

S.U.L. realizzata = 349,65mq < 350,00mq

Porticati=86,55mq <30% s.u.l. realizzata

S. coperta=349,65mq

$$\text{Volume} = 349,65 \times 5,22 \text{ mt (h di gronda)} = 1825,17$$

posto auto scoperto (L.122/89)=88,60mq>1/10 S.U.L.

$$H_{\max} = m_{t.5,22} < m_{t.7,50}$$

Distanza min. dai confini= mt.5,00 $\geq$ 5,00mt

RAPPORTO D'ILLUMINAZIONE			
UNITA' IMMOBILIARE 1			
Locale	Sup.Loc.	Sup.Fin.	SFIN/SLOC-X/125
CAMERA	16,42	2,52	0,153
CUCINA	25,66	4,62	0,180
BAGNO	4,50	0,90	0,200
UNITA' IMMOBILIARE 2			
Locale	Sup.Loc.	Sup.Fin.	SFIN/SLOC-X/125
CAMERA	16,86	2,15	0,127
CUCINA	19,76	2,52	0,128
BAGNO	4,50	0,90	0,200
UNITA' IMMOBILIARE 3			
Locale	Sup.Loc.	Sup.Fin.	SFIN/SLOC-X/125
CAMERA	16,86	2,15	0,127
CUCINA	19,76	2,52	0,128
BAGNO	4,50	0,90	0,200
UNITA' IMMOBILIARE 4			
Locale	Sup.Loc.	Sup.Fin.	SFIN/SLOC-X/125
CAMERA	16,86	2,15	0,127
CUCINA	19,76	2,52	0,128
BAGNO	4,50	0,90	0,200
UNITA' IMMOBILIARE 5			
Locale	Sup.Loc.	Sup.Fin.	SFIN/SLOC-X/125
CAMERA	16,86	2,15	0,127
CUCINA	19,76	2,52	0,128
BAGNO	4,50	0,90	0,200
UNITA' IMMOBILIARE 6			
Locale	Sup.Loc.	Sup.Fin.	SFIN/SLOC-X/125
CAMERA	16,86	2,15	0,127
CUCINA	19,76	2,52	0,128
BAGNO	4,50	0,90	0,200
UNITA' IMMOBILIARE 7			
Locale	Sup.Loc.	Sup.Fin.	SFIN/SLOC-X/125
CAMERA	16,86	2,15	0,127
CUCINA	19,76	2,52	0,128
BAGNO	4,50	0,90	0,200