


COSTRUZIONE DI FABBRICATO DI
CIVILE ABITAZIONE NELLA PROP. TA'
CORDIVIO LA MARIA -
VIA BIGIONI, 34. MARINA DI CAEREA

DISEGNI INTEGRATIVI ALLA RICHIESTA
di CONDONO EDILIZIO (L. 20.2.1985 - n. 47)


PRAT. N. 1360

SCALA 1:100


Cordivio La Maria

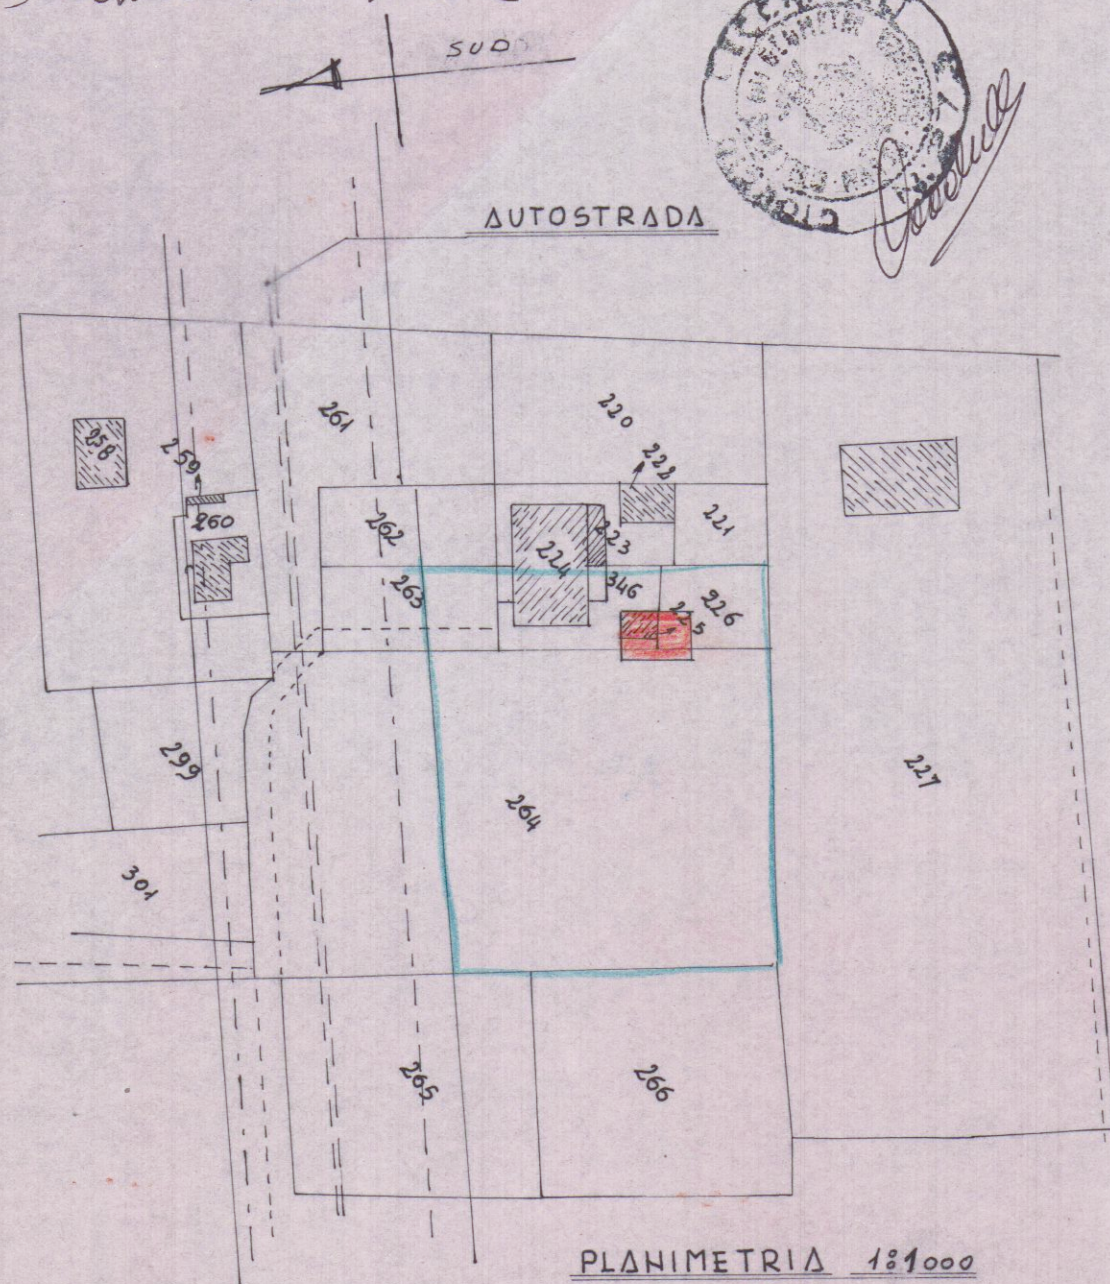


PLANIMETRIA 1:1000
FOGLIO N. 89

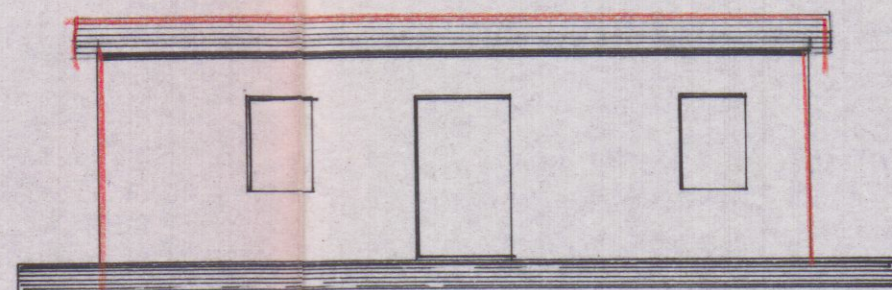


PROSPETTO EST

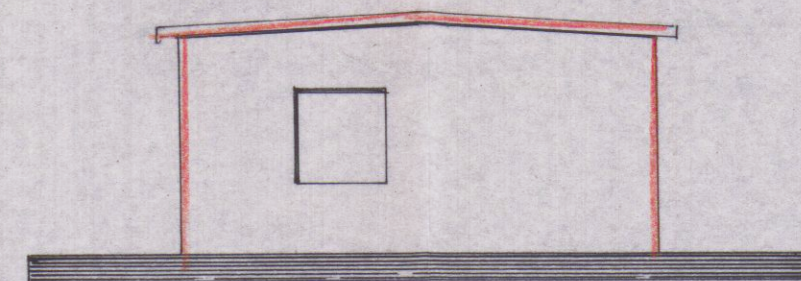

PROSPETTO SUD

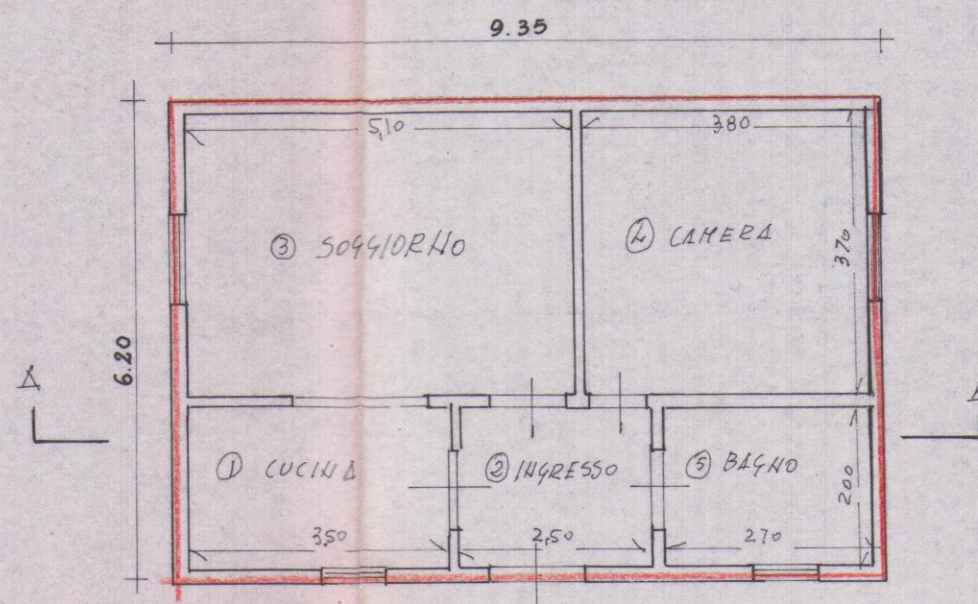

PIANTA

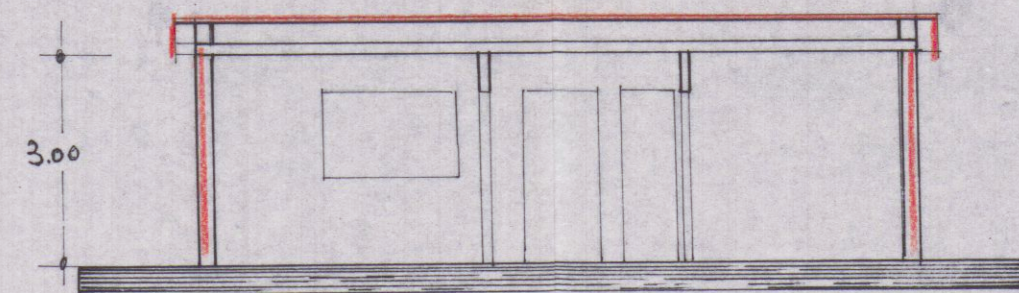

SEZIONE A-A

— CALCOLO SUPERFICI E VOLUMI —

SUPERFICI NETTE:

- 1) CUCINA : $3.50 \times 2.00 =$ mq. 7.00
- 2) INGRESSO : $2.50 \times 2.00 =$ " 5.00
- 3) SOGGIORNO : $5.10 \times 3.70 =$ " 18.87
- 4) CAMERA : $3.80 \times 3.70 =$ " 14.06
- 5) BAGNO : $2.70 \times 2.00 =$ " 5.40

SOMMA MO mq. 51.33

superf. e Volume lordo:

$$9.35 \times 6.20 = \text{mq. } 57.97 \times h = 3.00 = \text{m}^3 \underline{173.91}$$