


5

PROSPETTI E SEZIONI DI PROGETTO
RAPP. 1/100


DITTA PROD.: ASCOLI ADRIANA E FLORA

PROGETTISTA: Geom. PEZZICA GIANPAOLO -
ALBO ME - N° 283

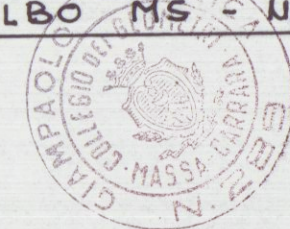


APPROVATO


AZIENDA U.S.L. N. 1 DI MASSA E CARRARA
U.O. DI IGIENE PUBBLICA
Al sensi dell'art. 220 del T.U.L. S.S.
di sanità, si esprime parere favorevole
per l'approvazione del presente
progetto. 21.11.97
Il Medico

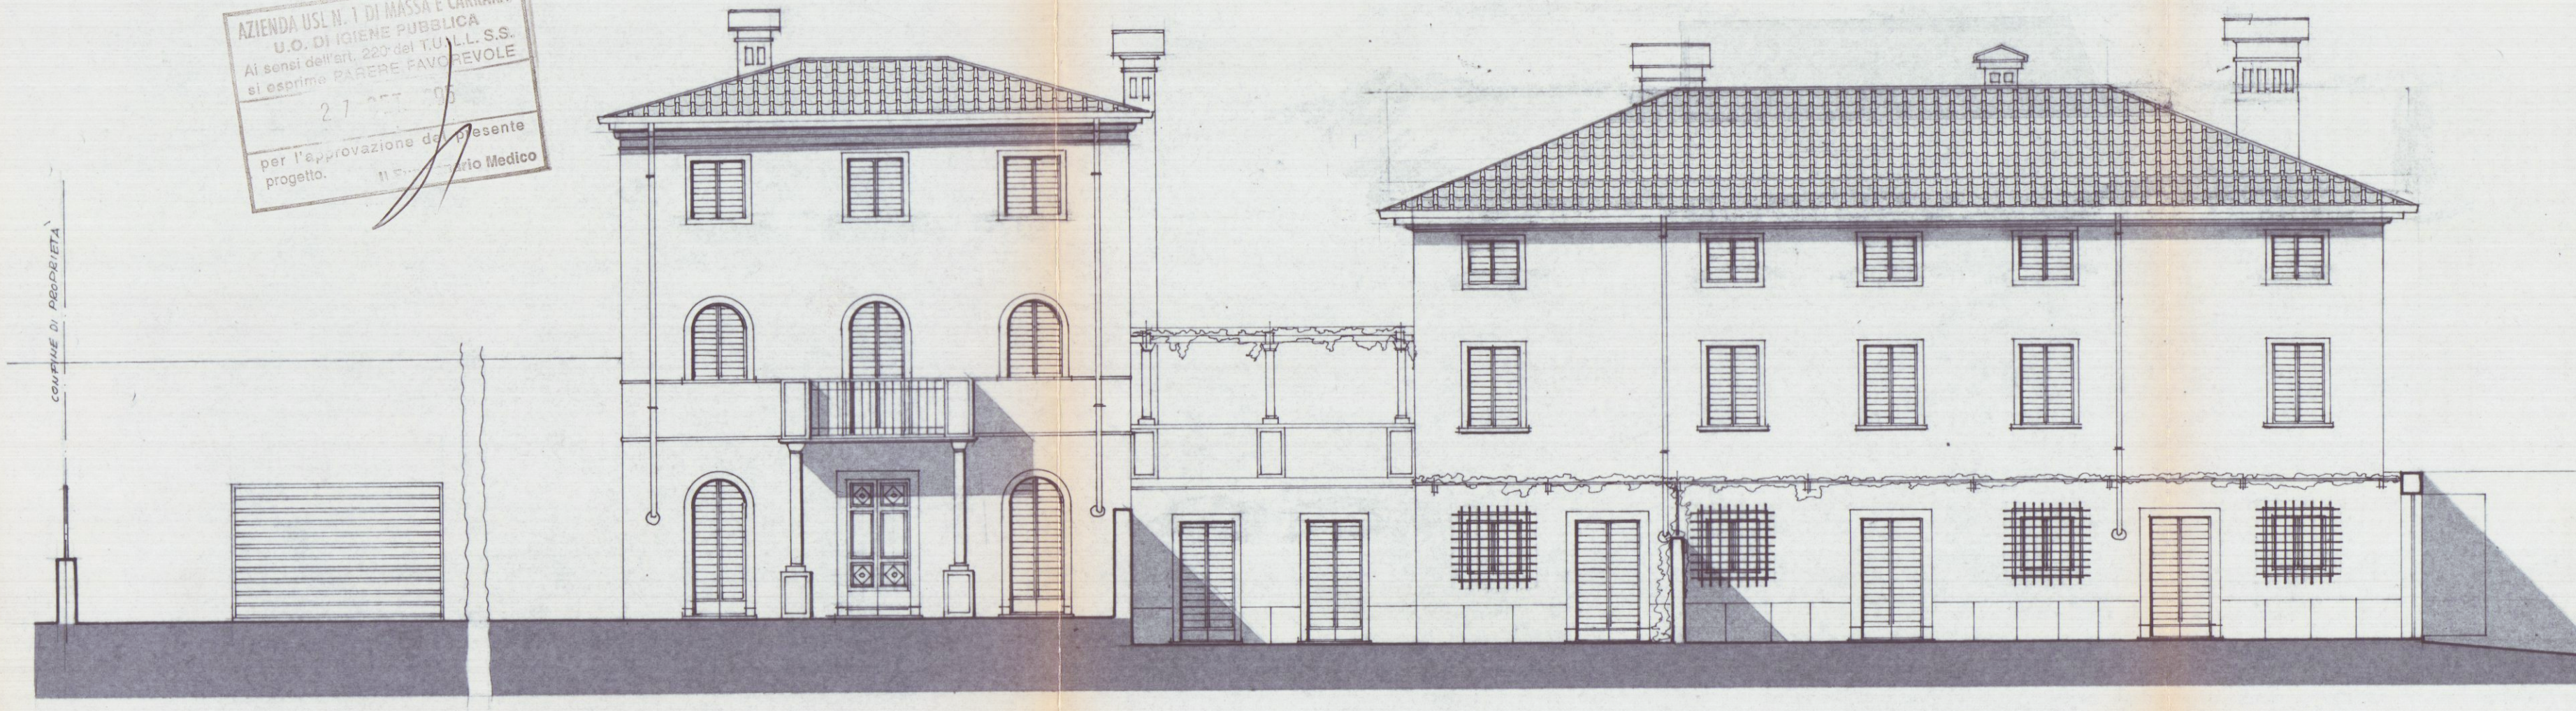


PROSPETTO PRINCIPALE VERSO VIA CARRIONA

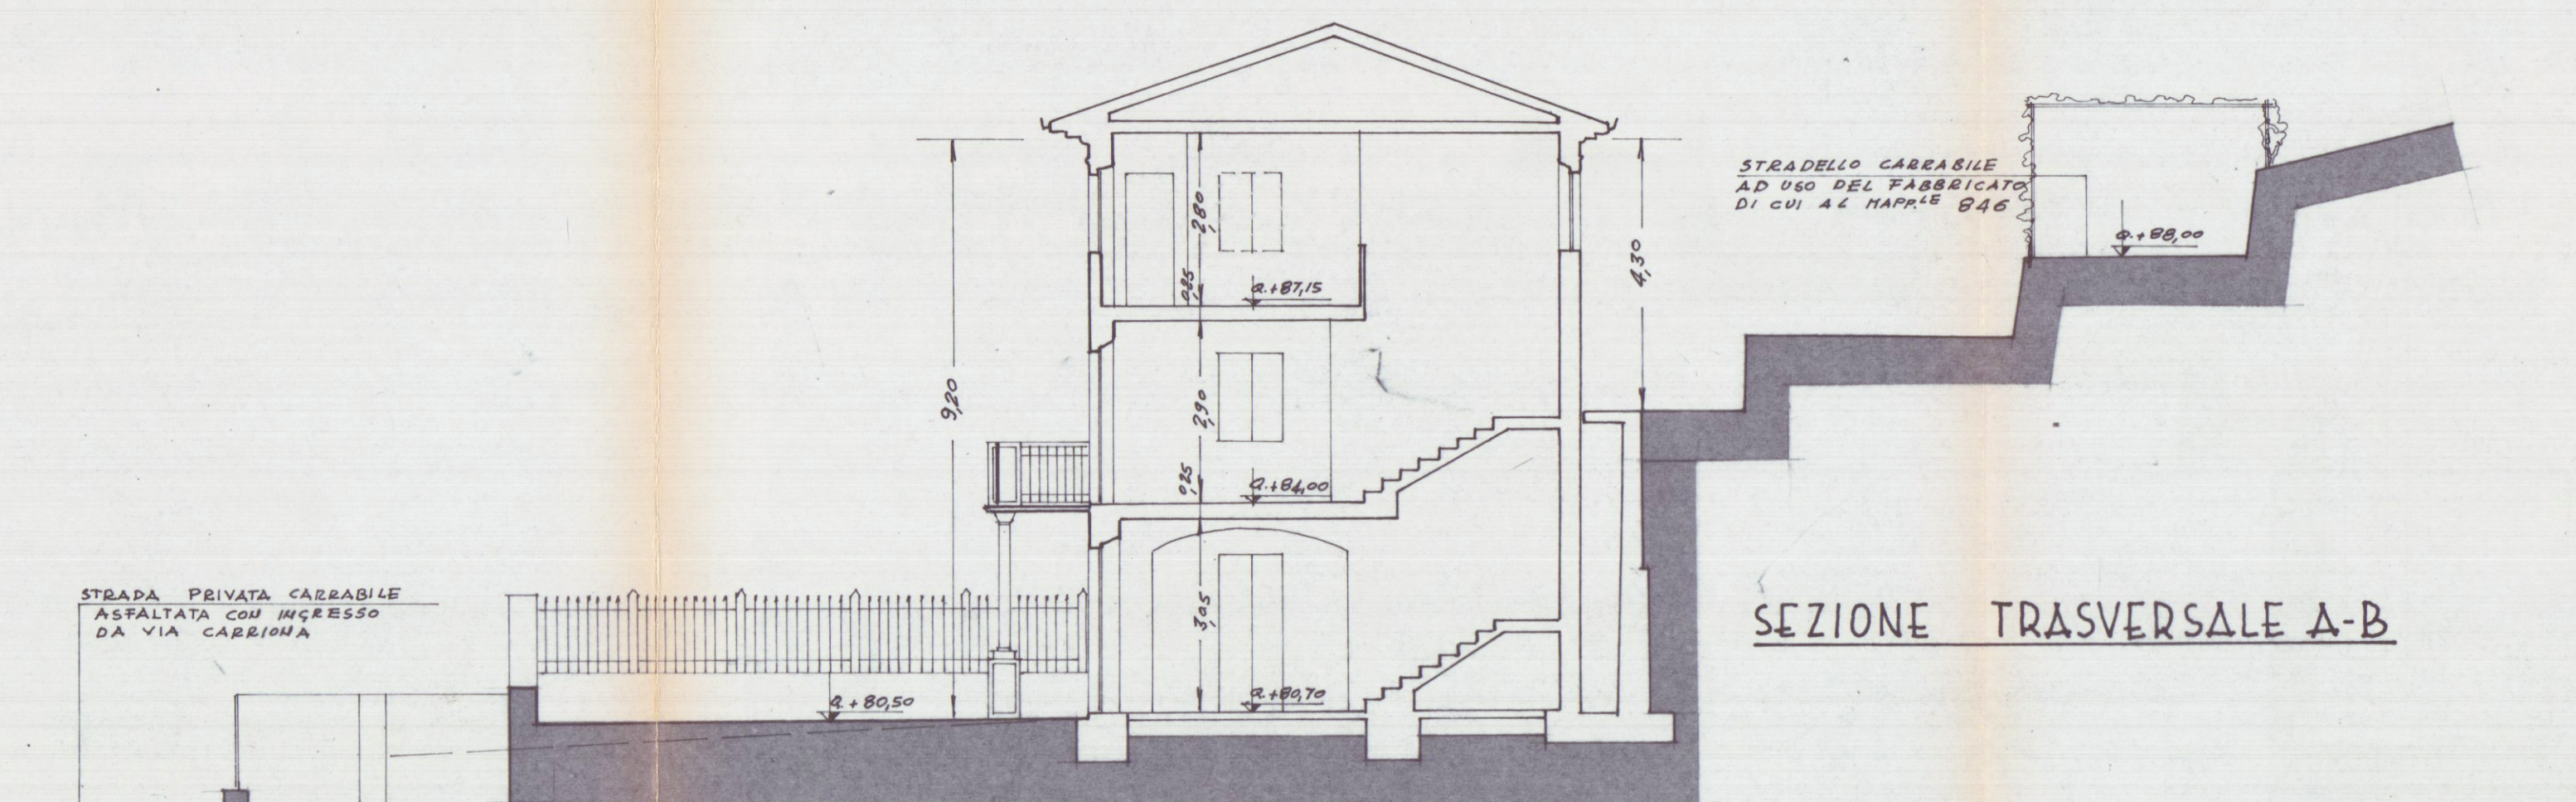


SEZIONE TRASVERSALE A-B

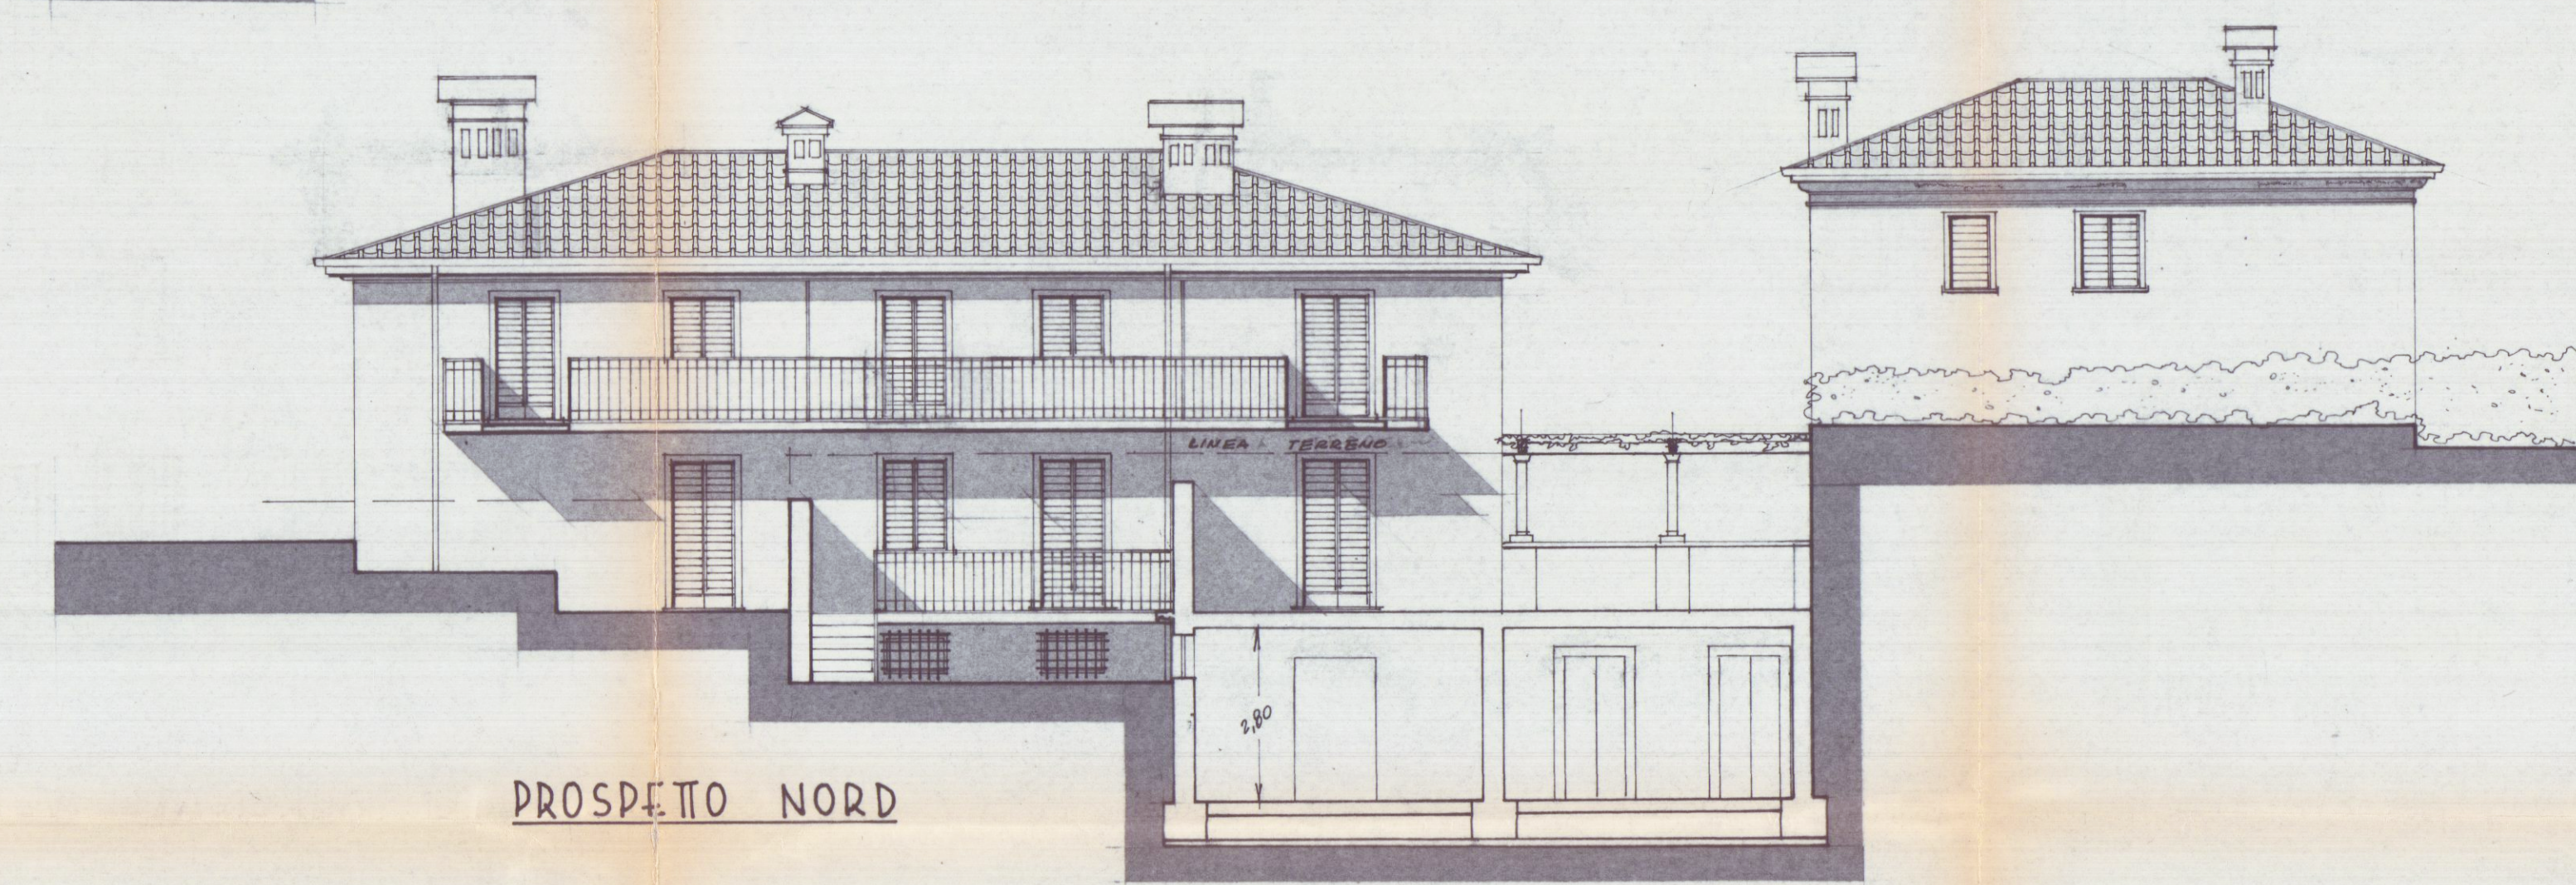


PROSPETTO NORD

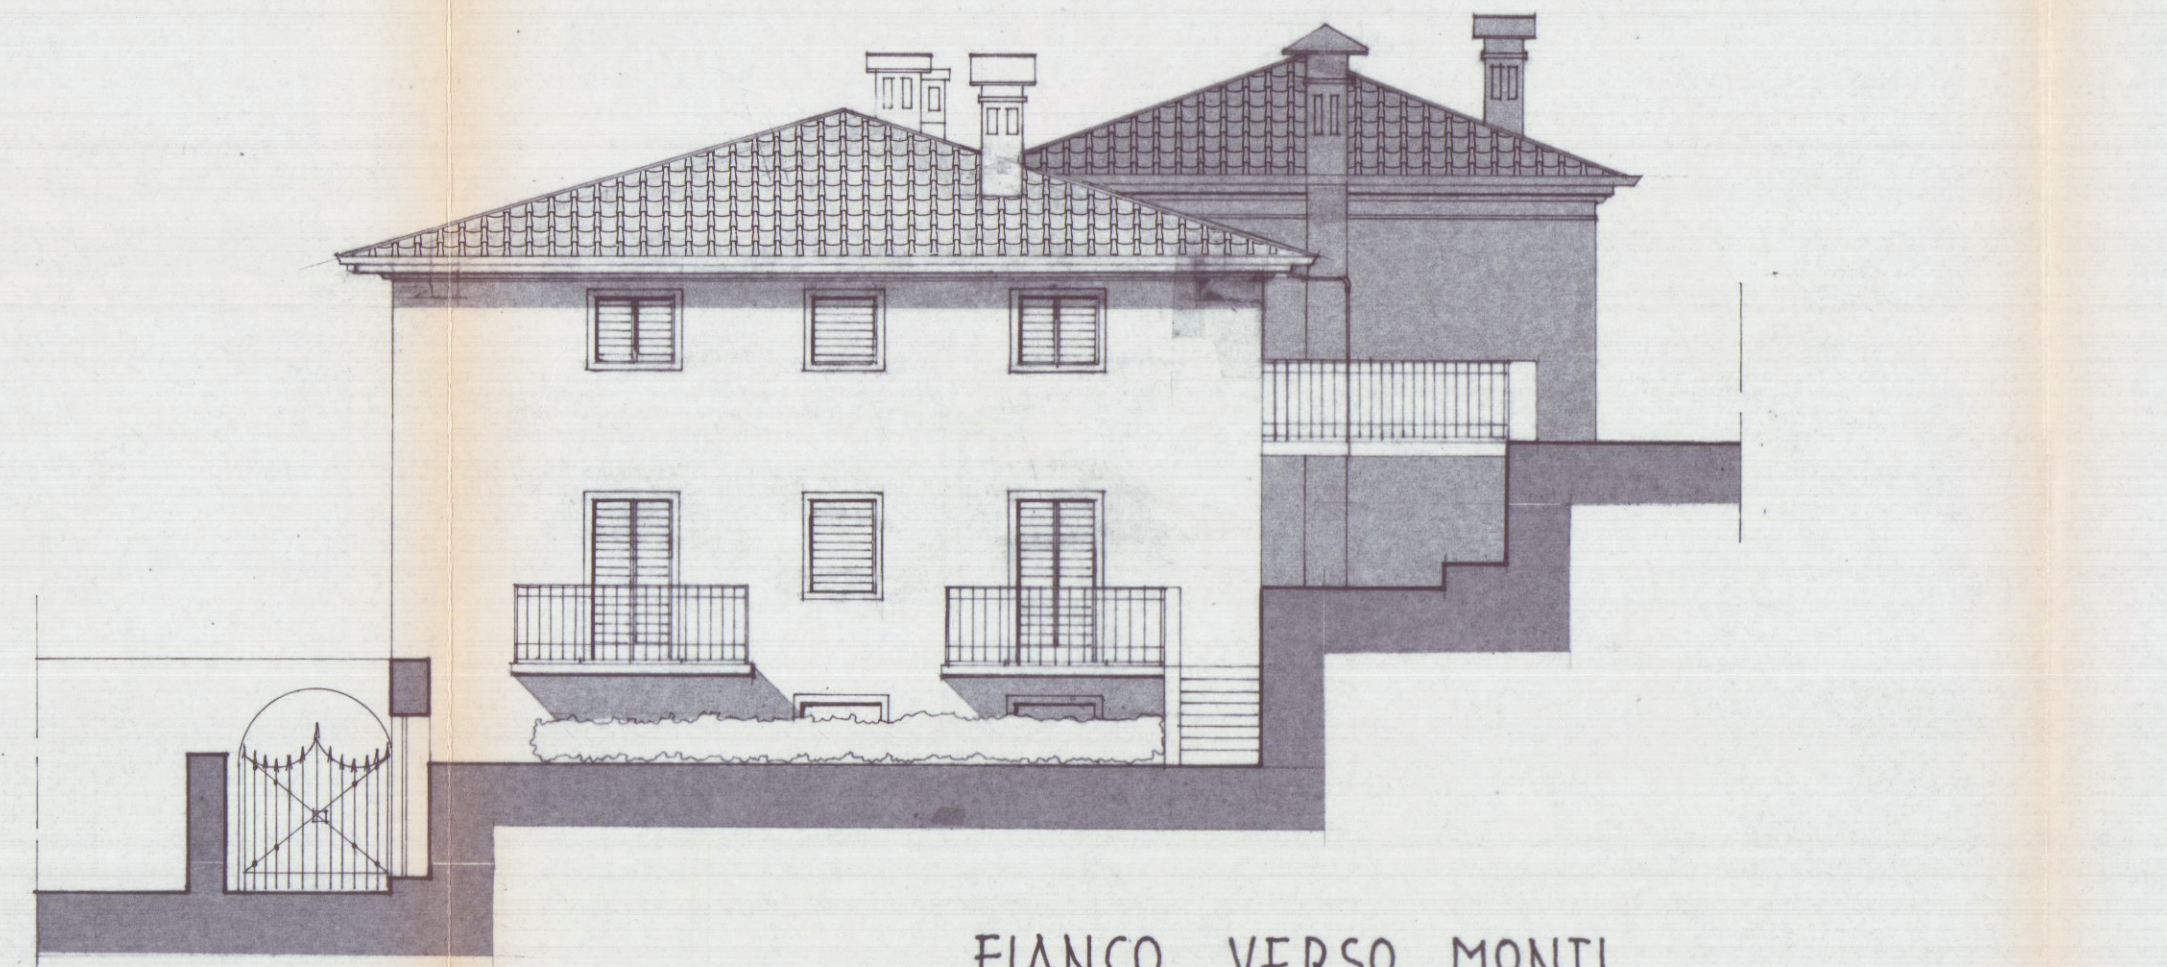


FIANCO VERSO MONTI

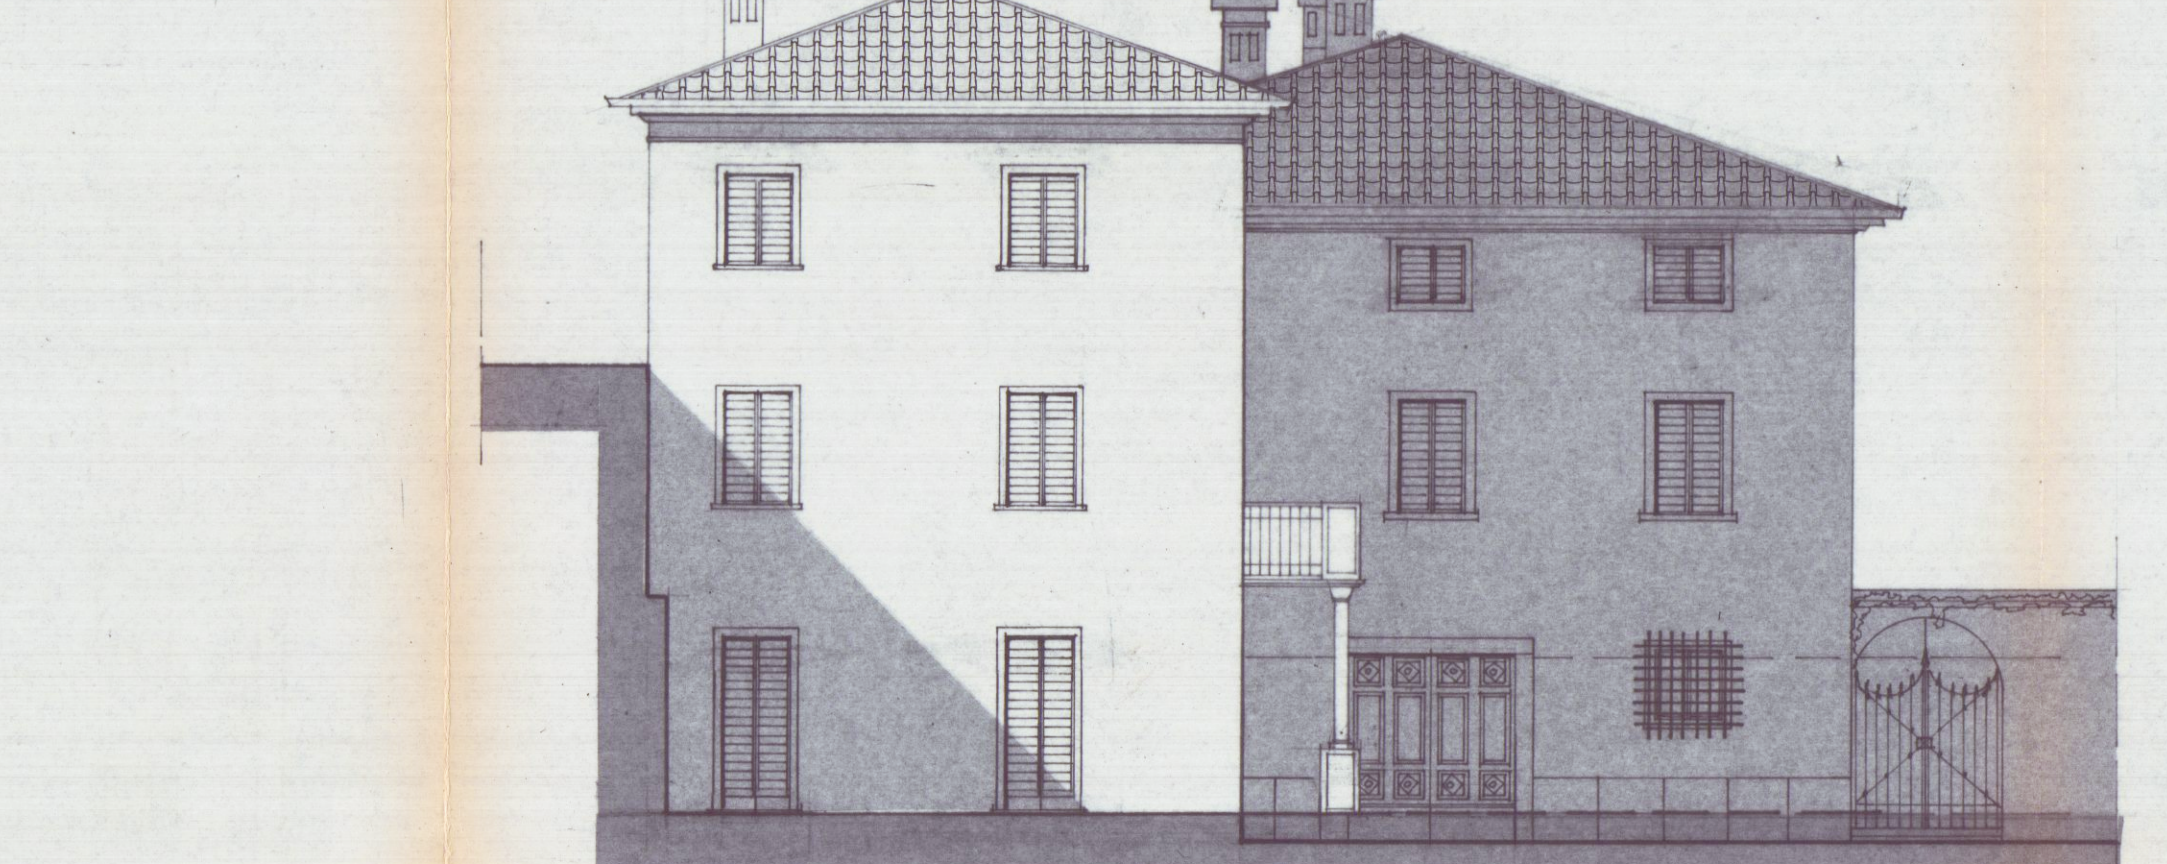

FIANCO VERSO MARE

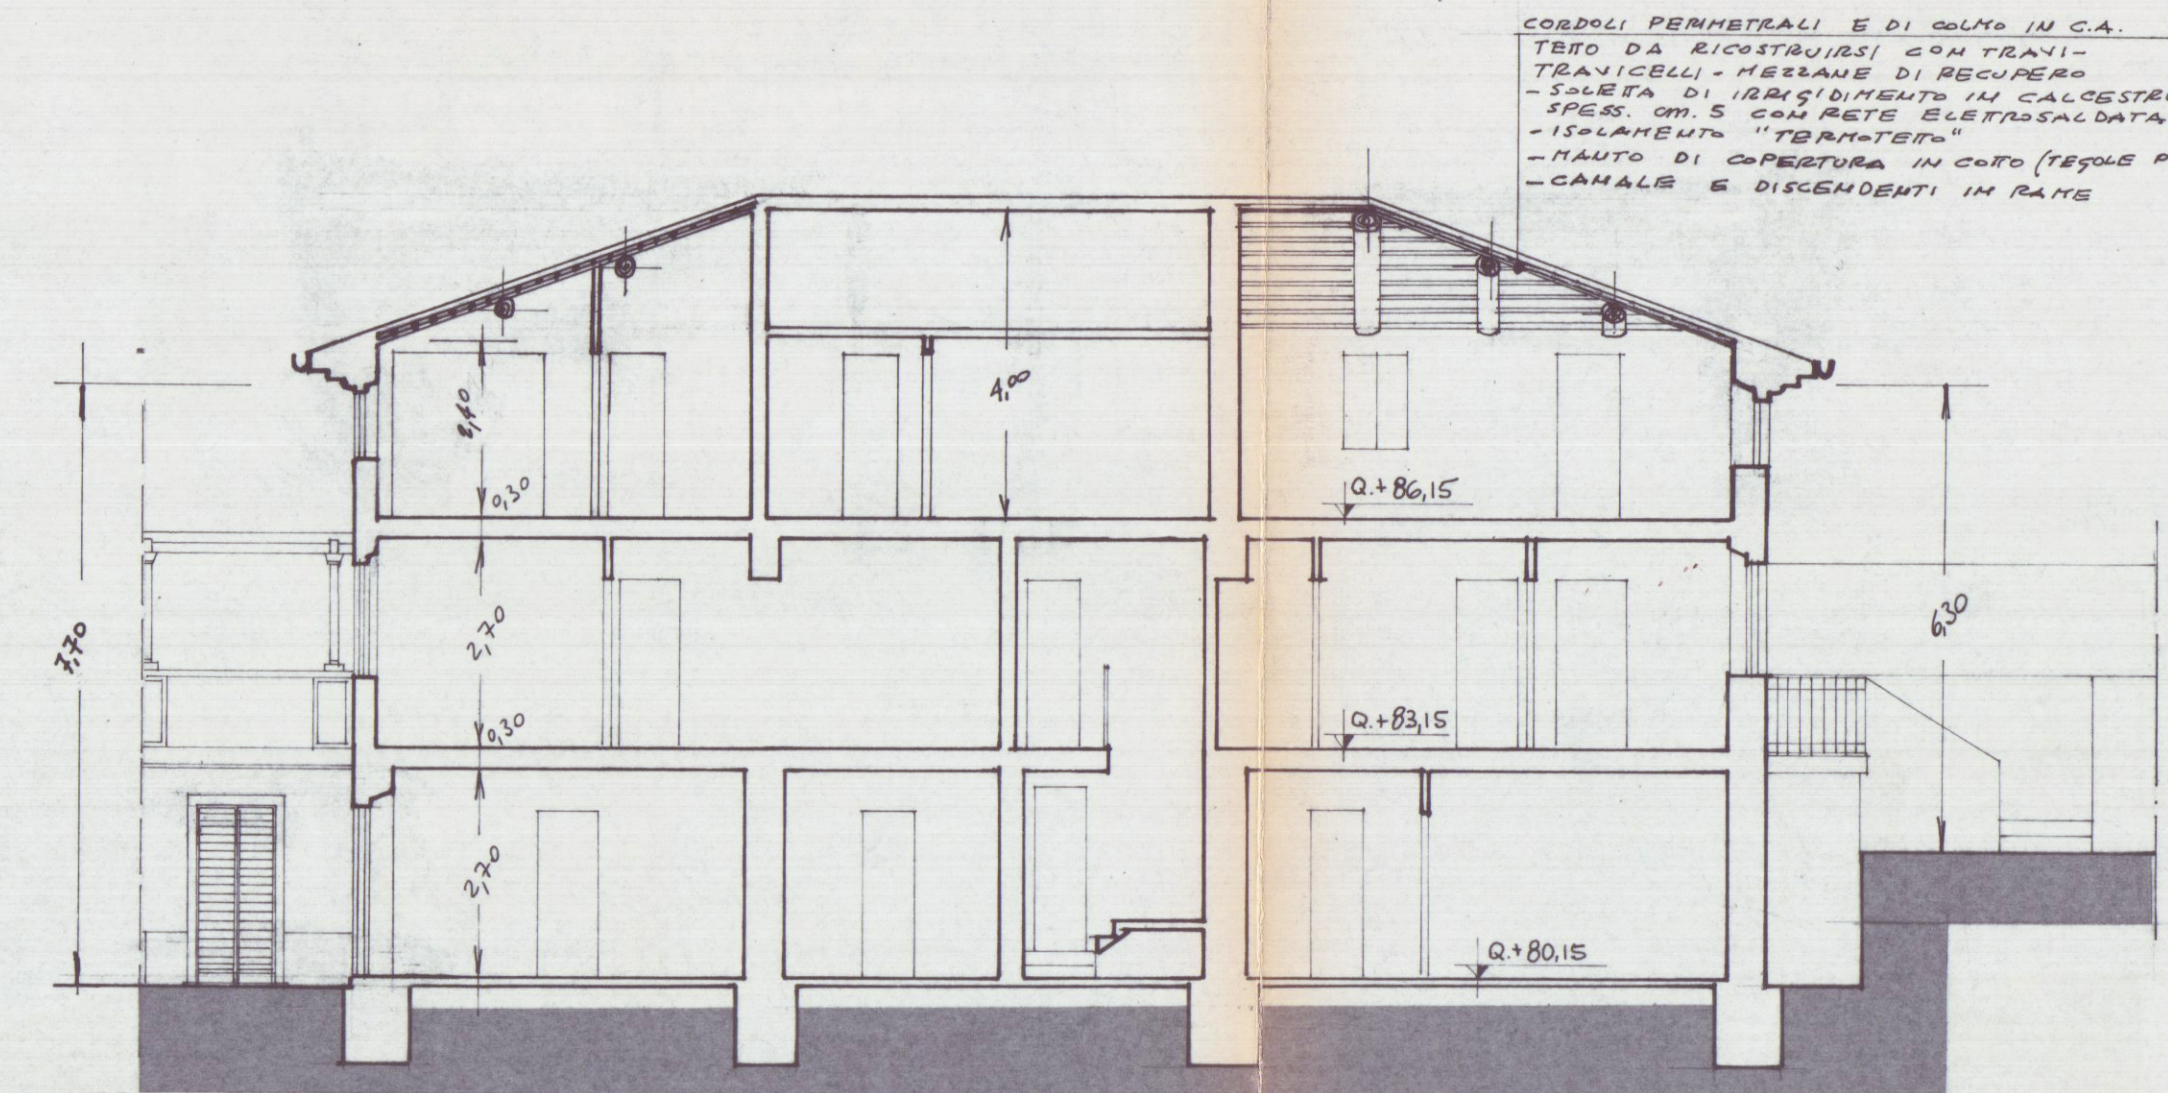

SEZIONE C-D

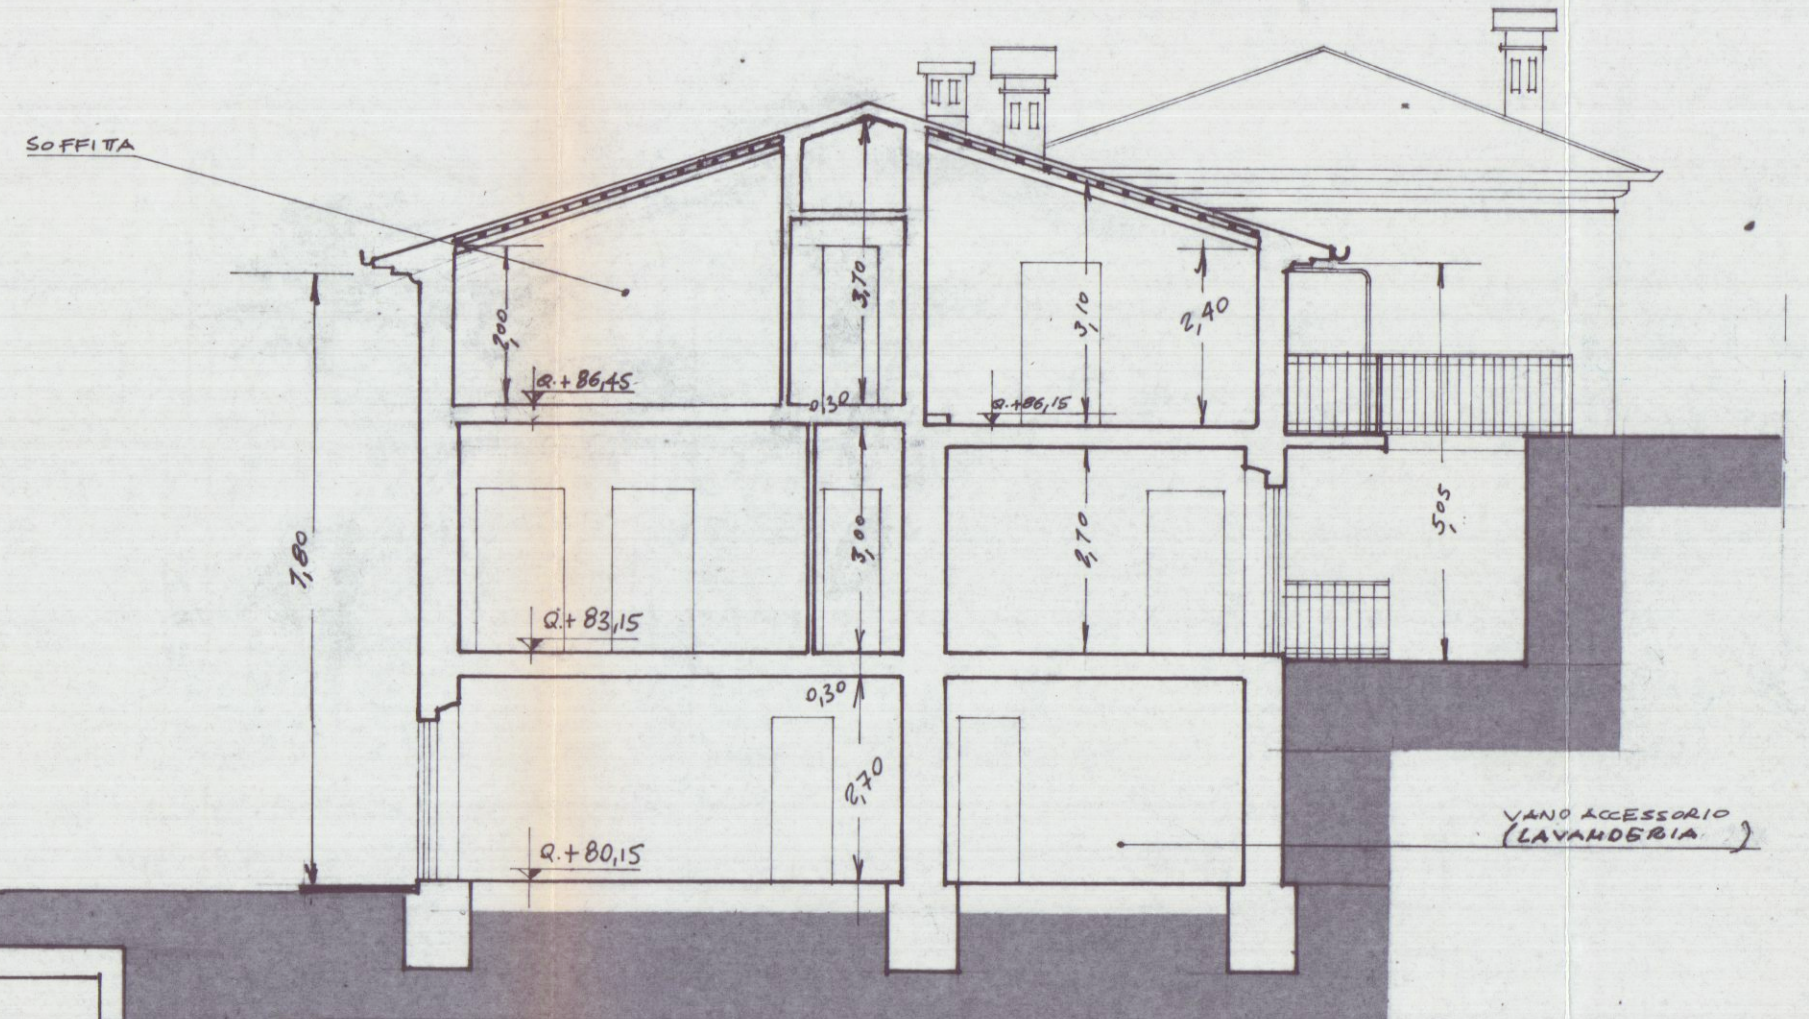

SEZIONE A1-B1

VIA CARRIONA
A Q. + 74,30

- CANALI E DISCENDENTI IN RAME

COMUNE DI CARRARA
SETT. URBANISTICA
Approvato dal Sindaco alle condizioni
Indicate nella Circolare
n° 524 del 28.11.97
in data 28.11.97
n° 40 del 28.11.97
L'Istruttore Tecnico
Marchi Geom. Claudio

