

Dott. Ing. GIACOMO RIZZARRI  
ALBO INGEGNERI DI MASSA-CARRARA  
Gall. R. Sanzio n. 19 - Tel. 43805  
MASSA



# 2 VARIANTE

VARIANTE  
Approvato dal Sindaco alle condizioni  
della concessione edilizia originaria  
n. 141 del 9.5.1980  
CARRARA, li 16.6.1983


L'INGEGNERE CAPO




APPROVATO  
6 LUG. 1983  
CONTROLLATO  
L'ARCHITETTO

- Y POSTO MACCHINA
- S SOGGIORNO
- K CUCINA
- B BAGNO
- C CAMERA
- R RIPOSTIGLIO
- A ARMADIO
- G STUDIO
- U CANTINE

|                                                                                               |                     |             |
|-----------------------------------------------------------------------------------------------|---------------------|-------------|
| PROGETTO di 2. VARIANTE<br>DI UN FABBRICATO A CARRARA<br>DI PROPRIETA' Sig. DELL'AMICO SERGIO |                     | TAV.<br>3   |
| PROGETTISTA                                                                                   | PIANTE 3° P<br>2° P | SCALA 1:100 |

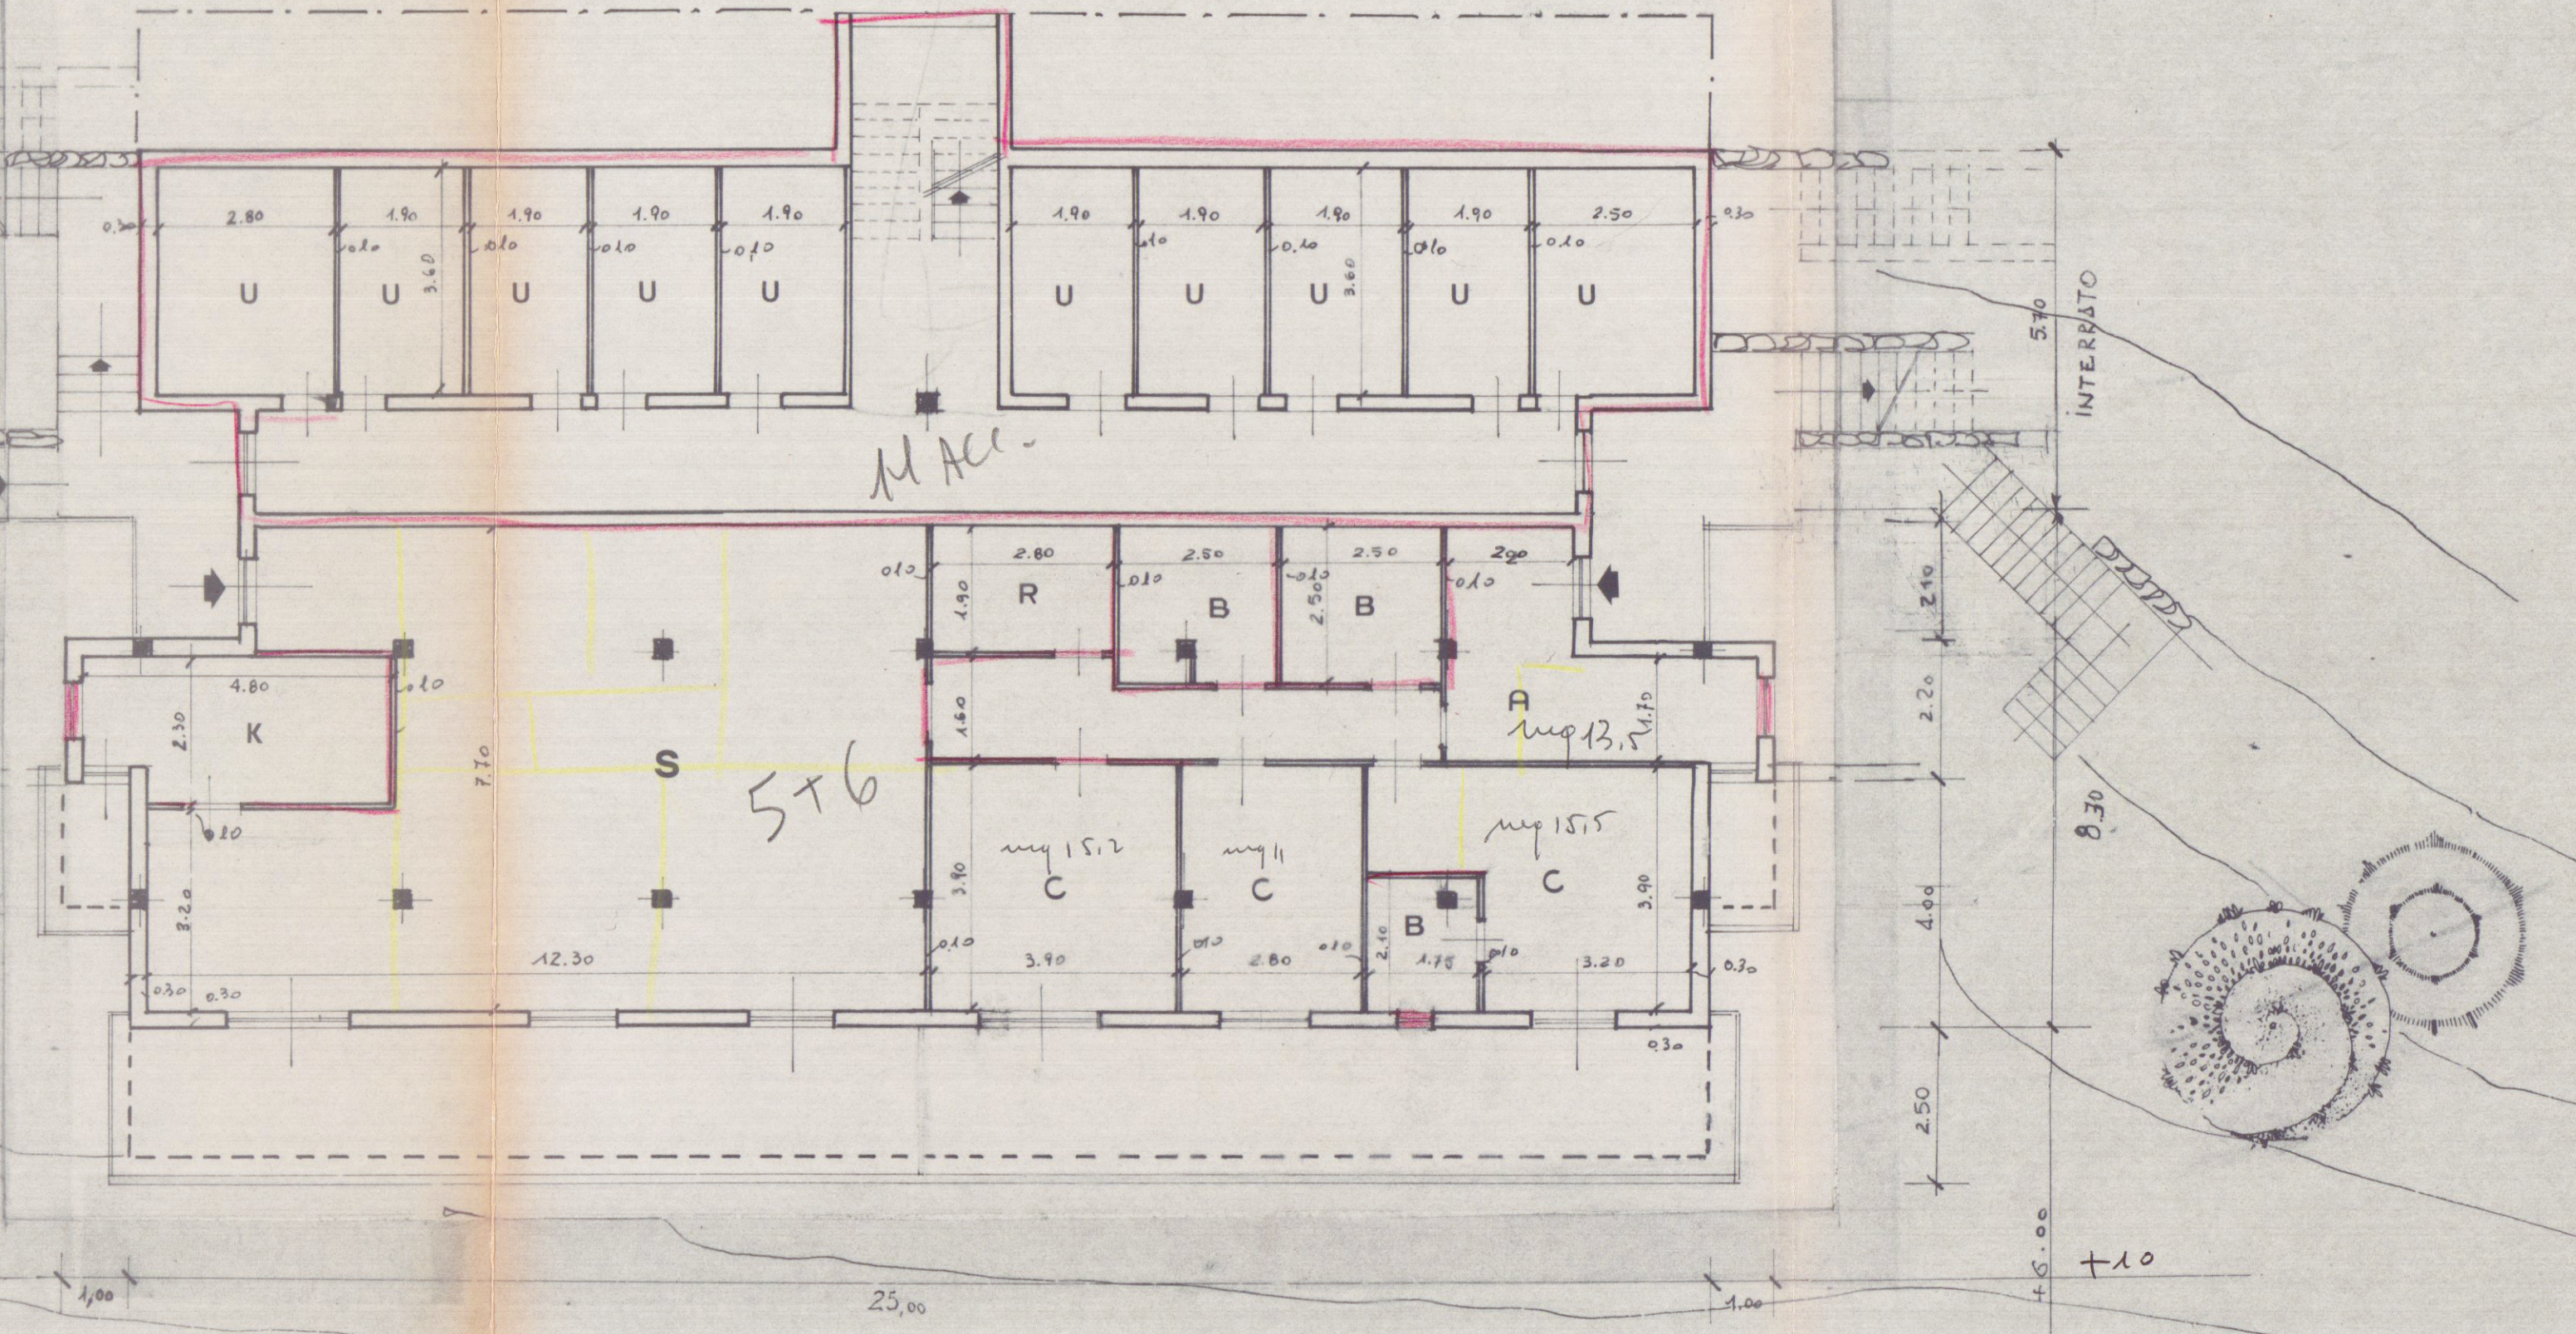

SECONDO PIANO

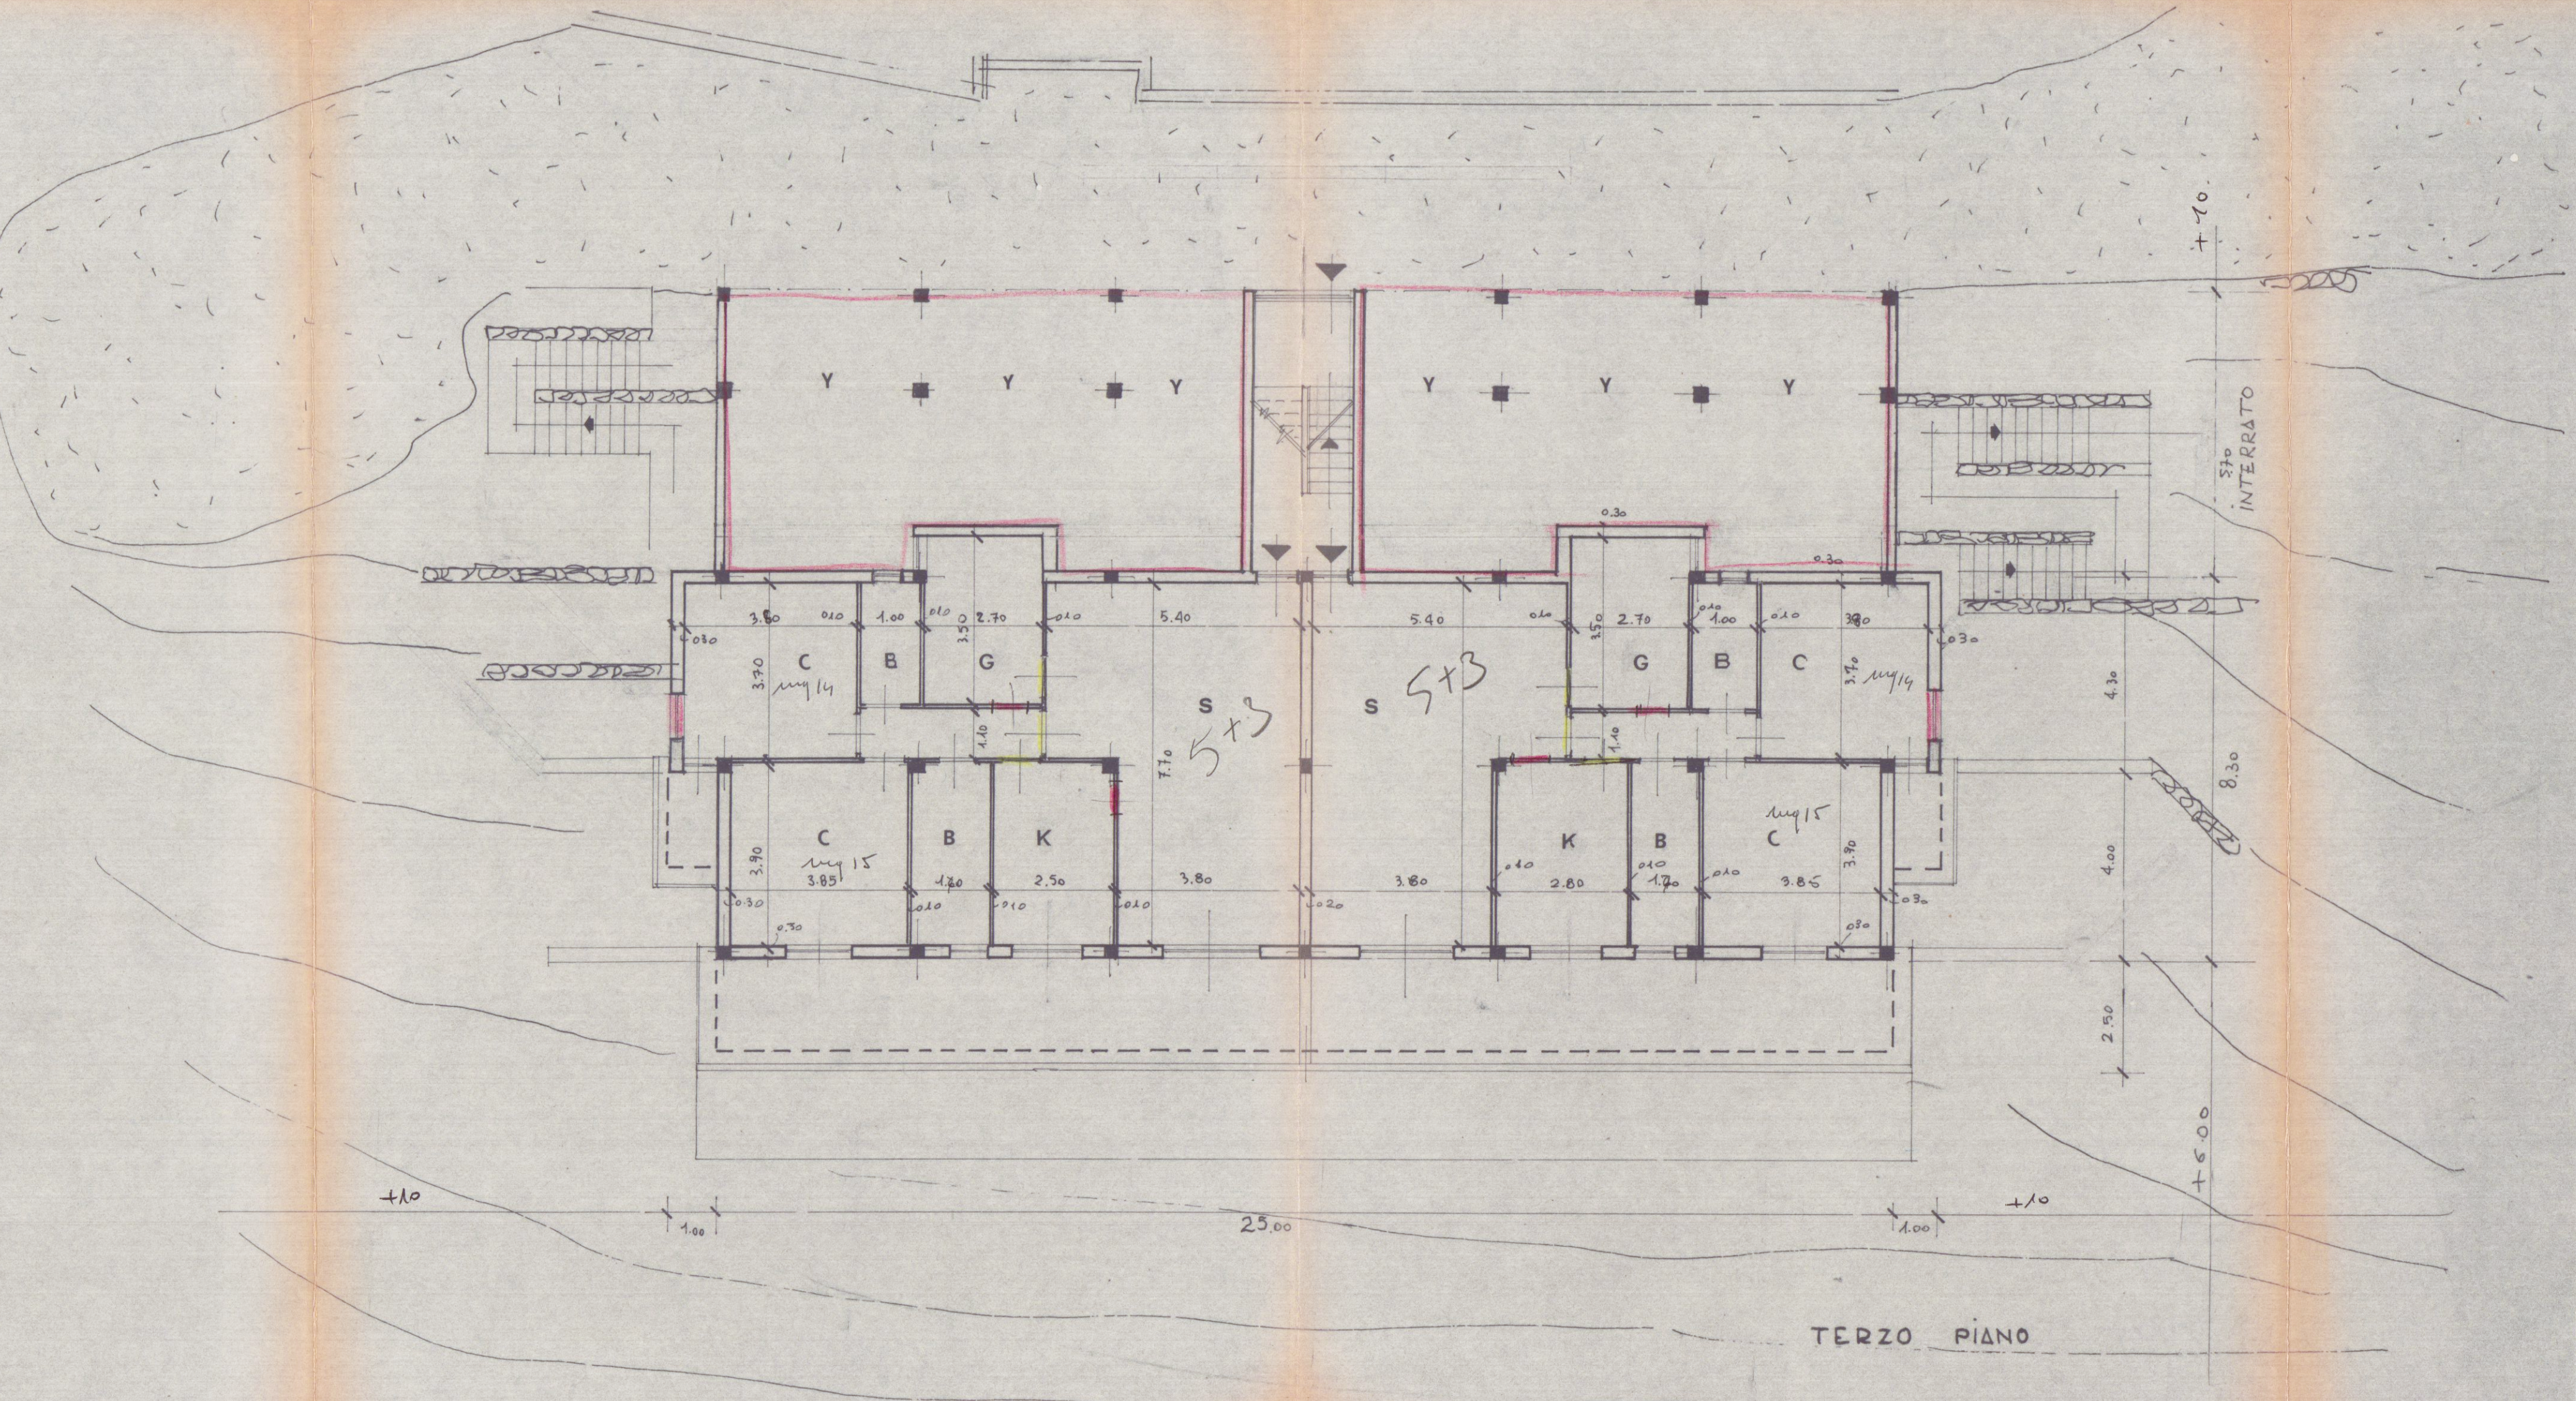

TERZO PIANO