




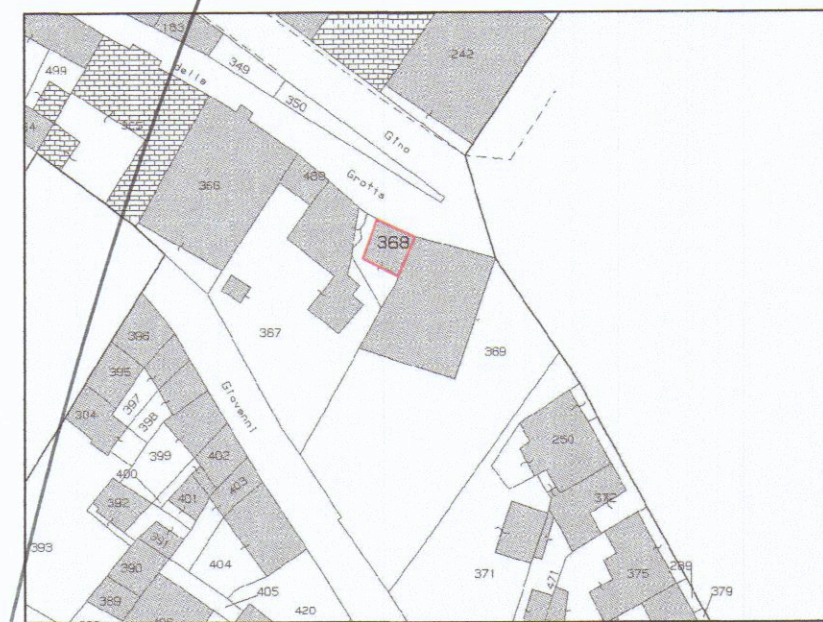


estratto di mappa Fig. 92 mapp. 368 sub. 2
scala 1:1000

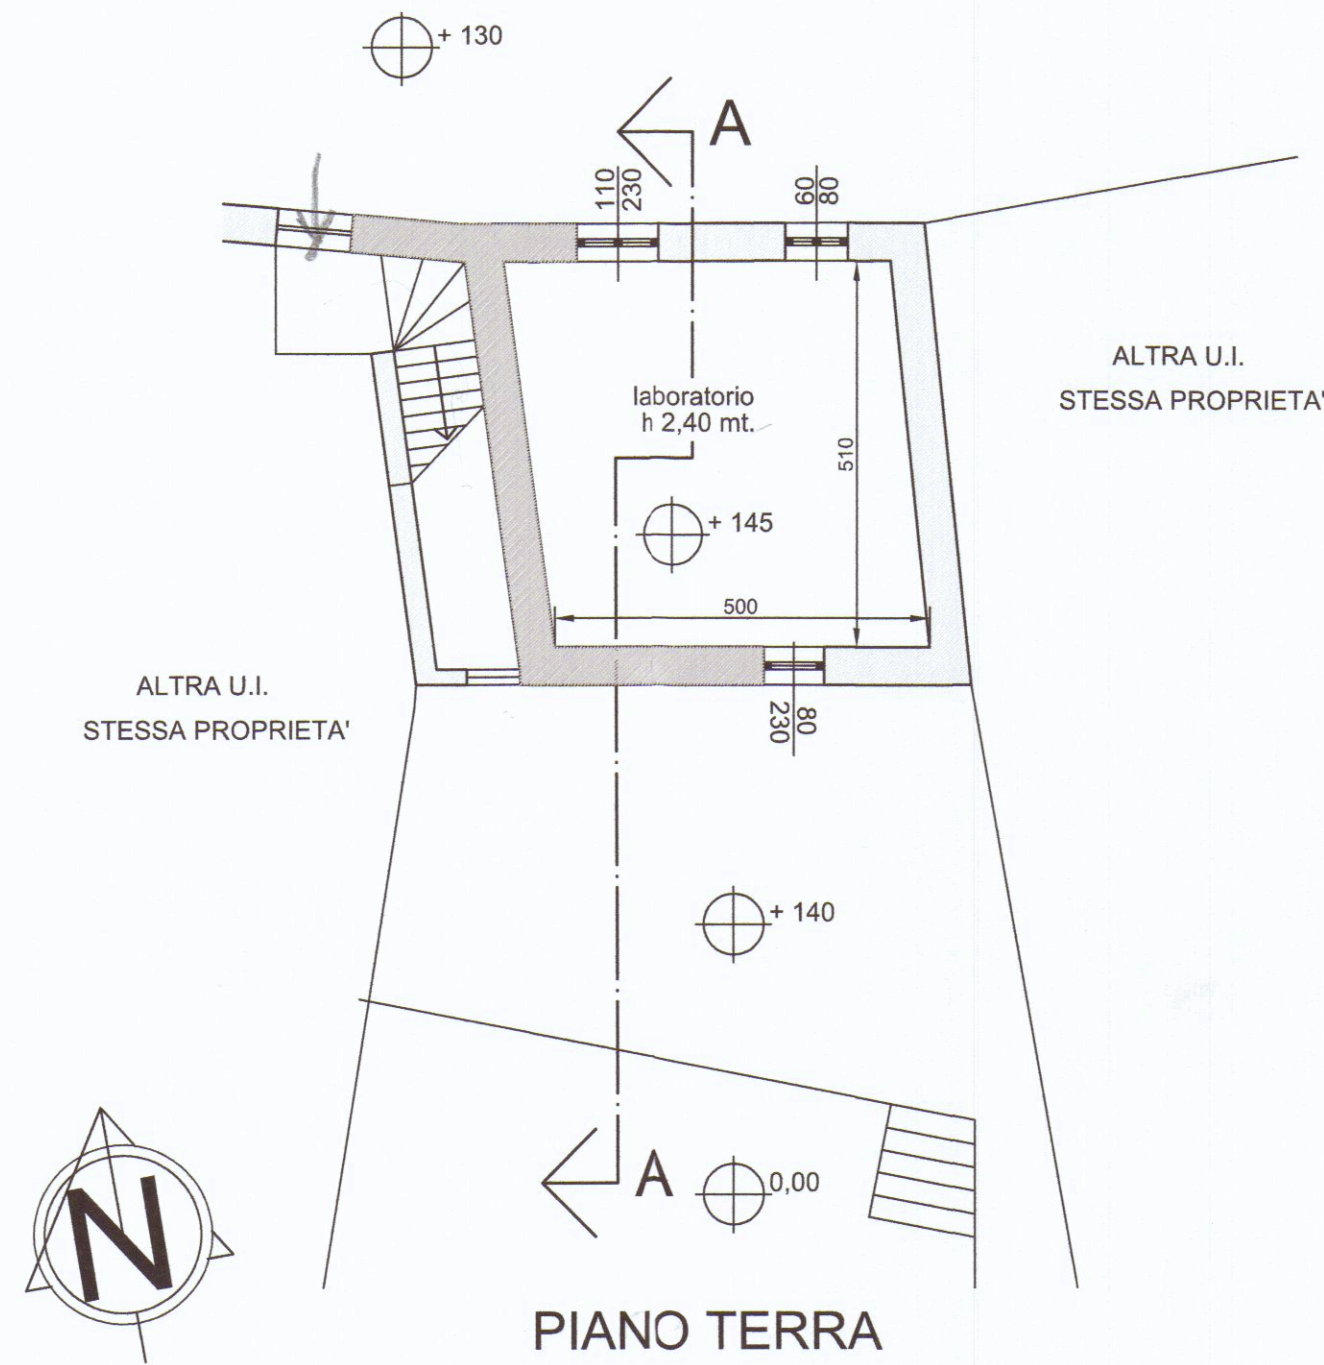


PIANO TERRA

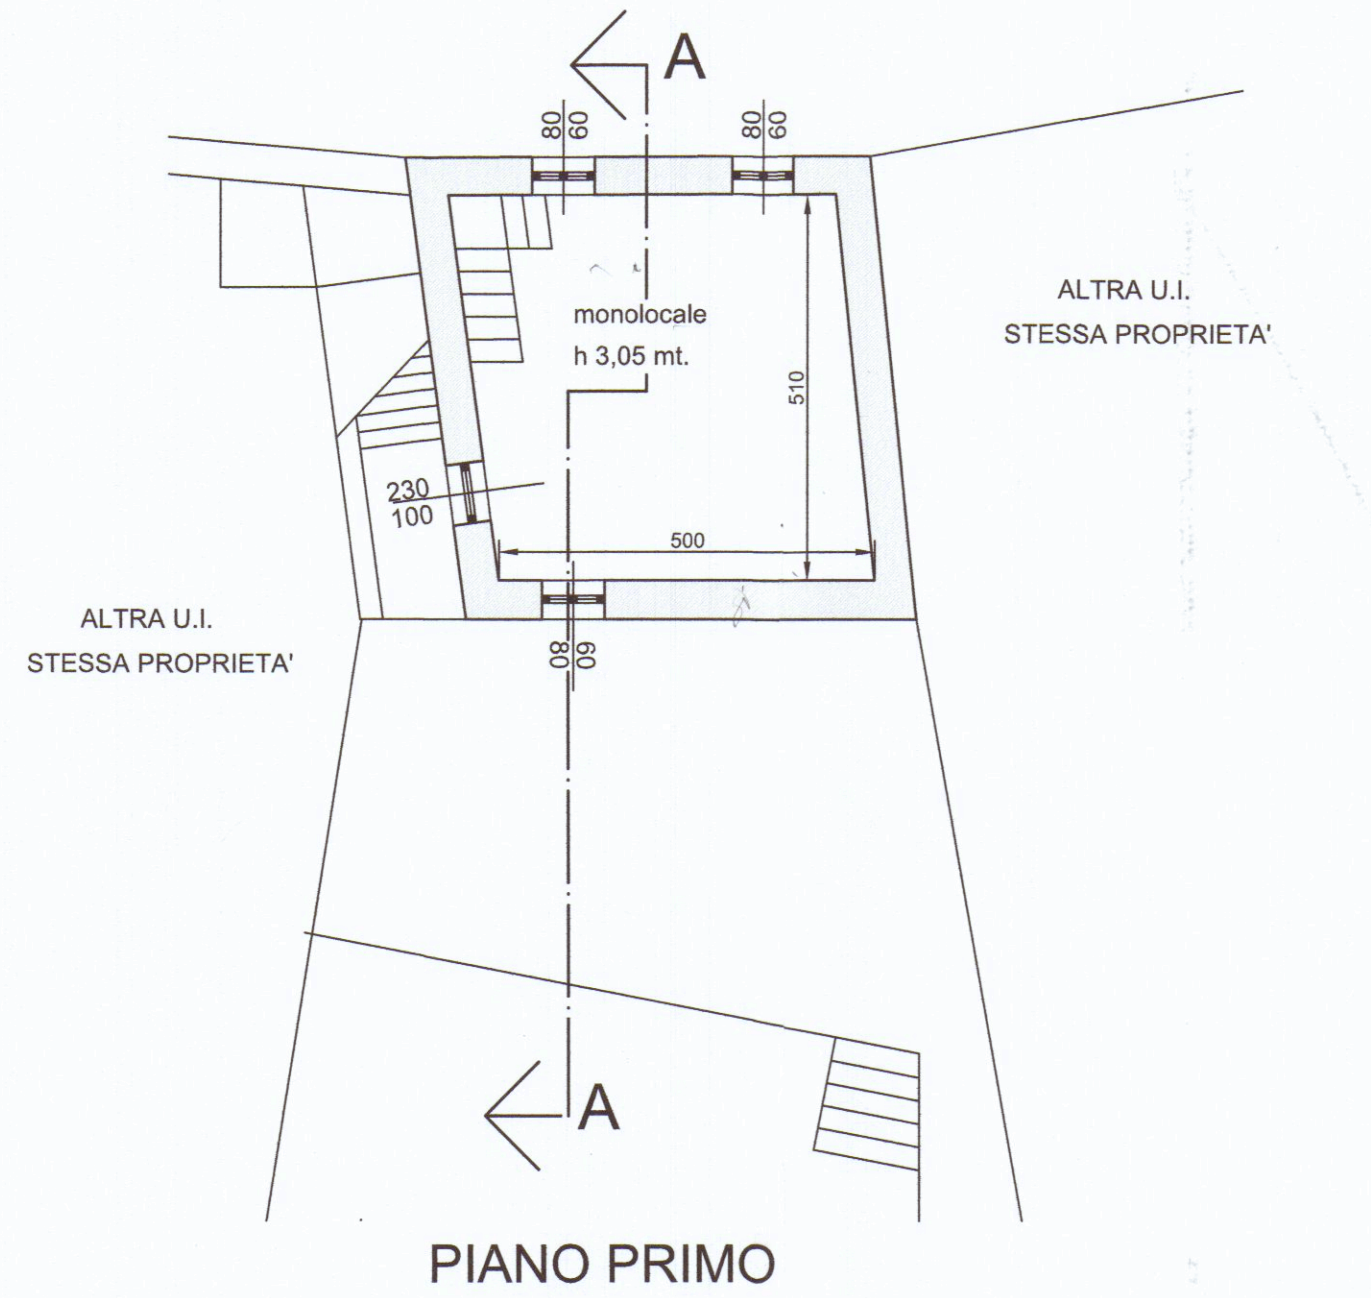


PIANO PRIMO

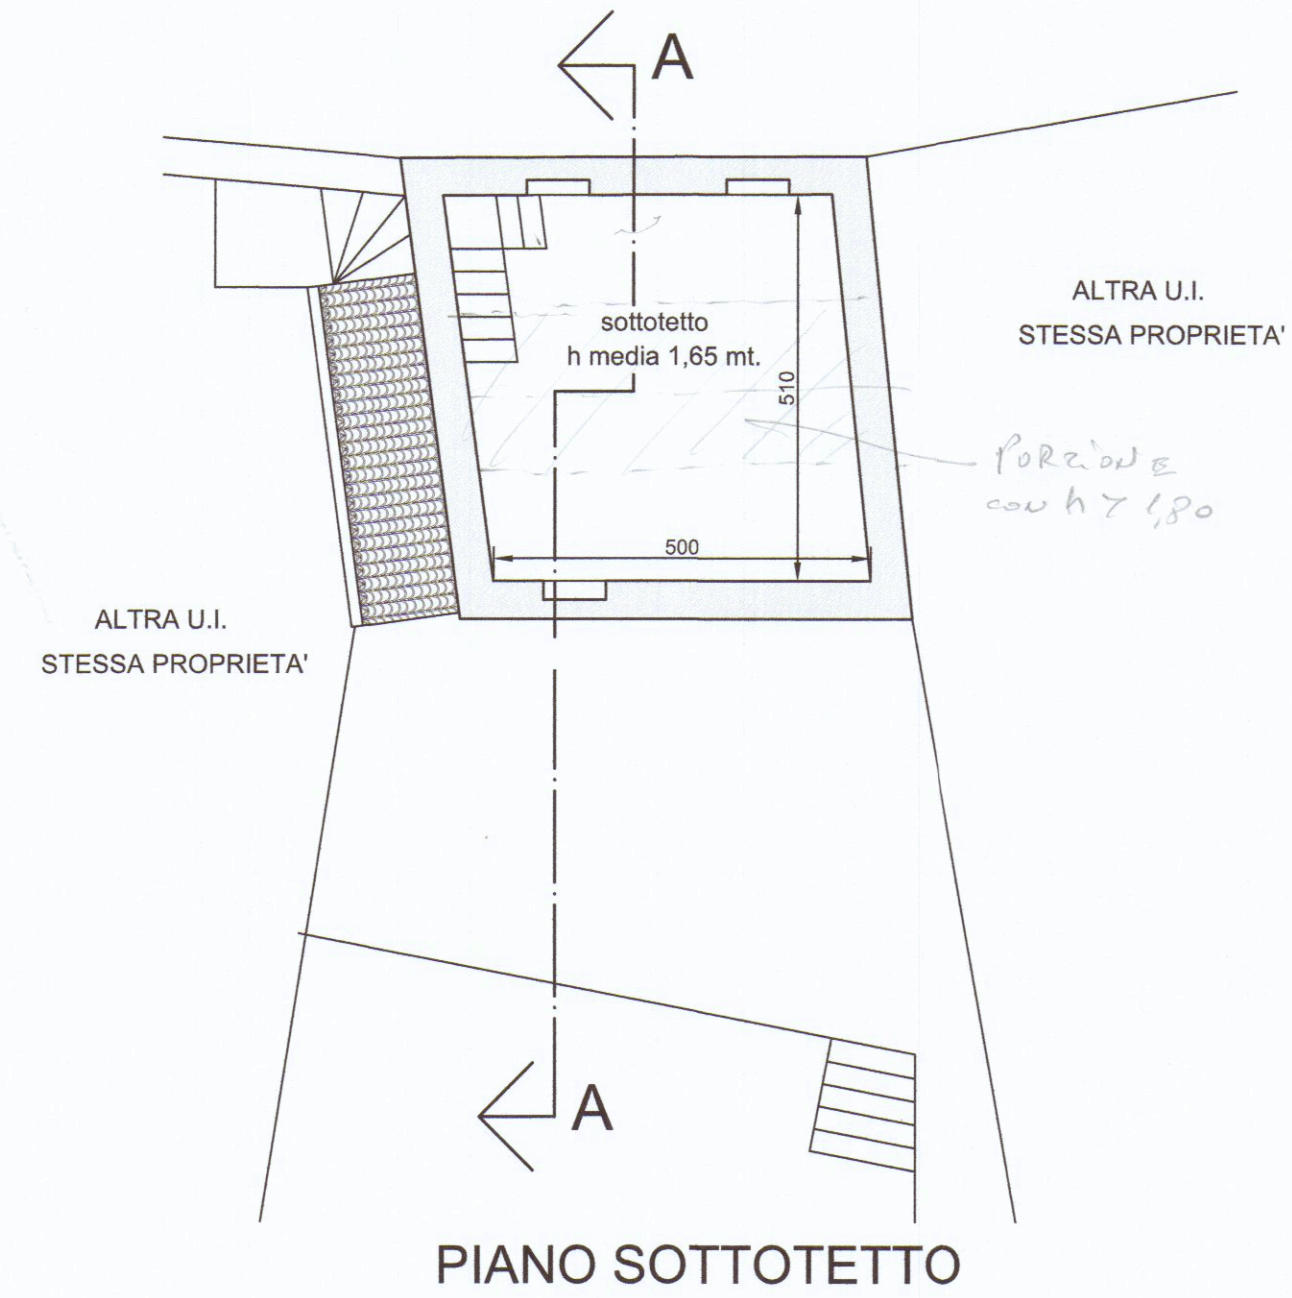


PIANO SOTTOTETTO

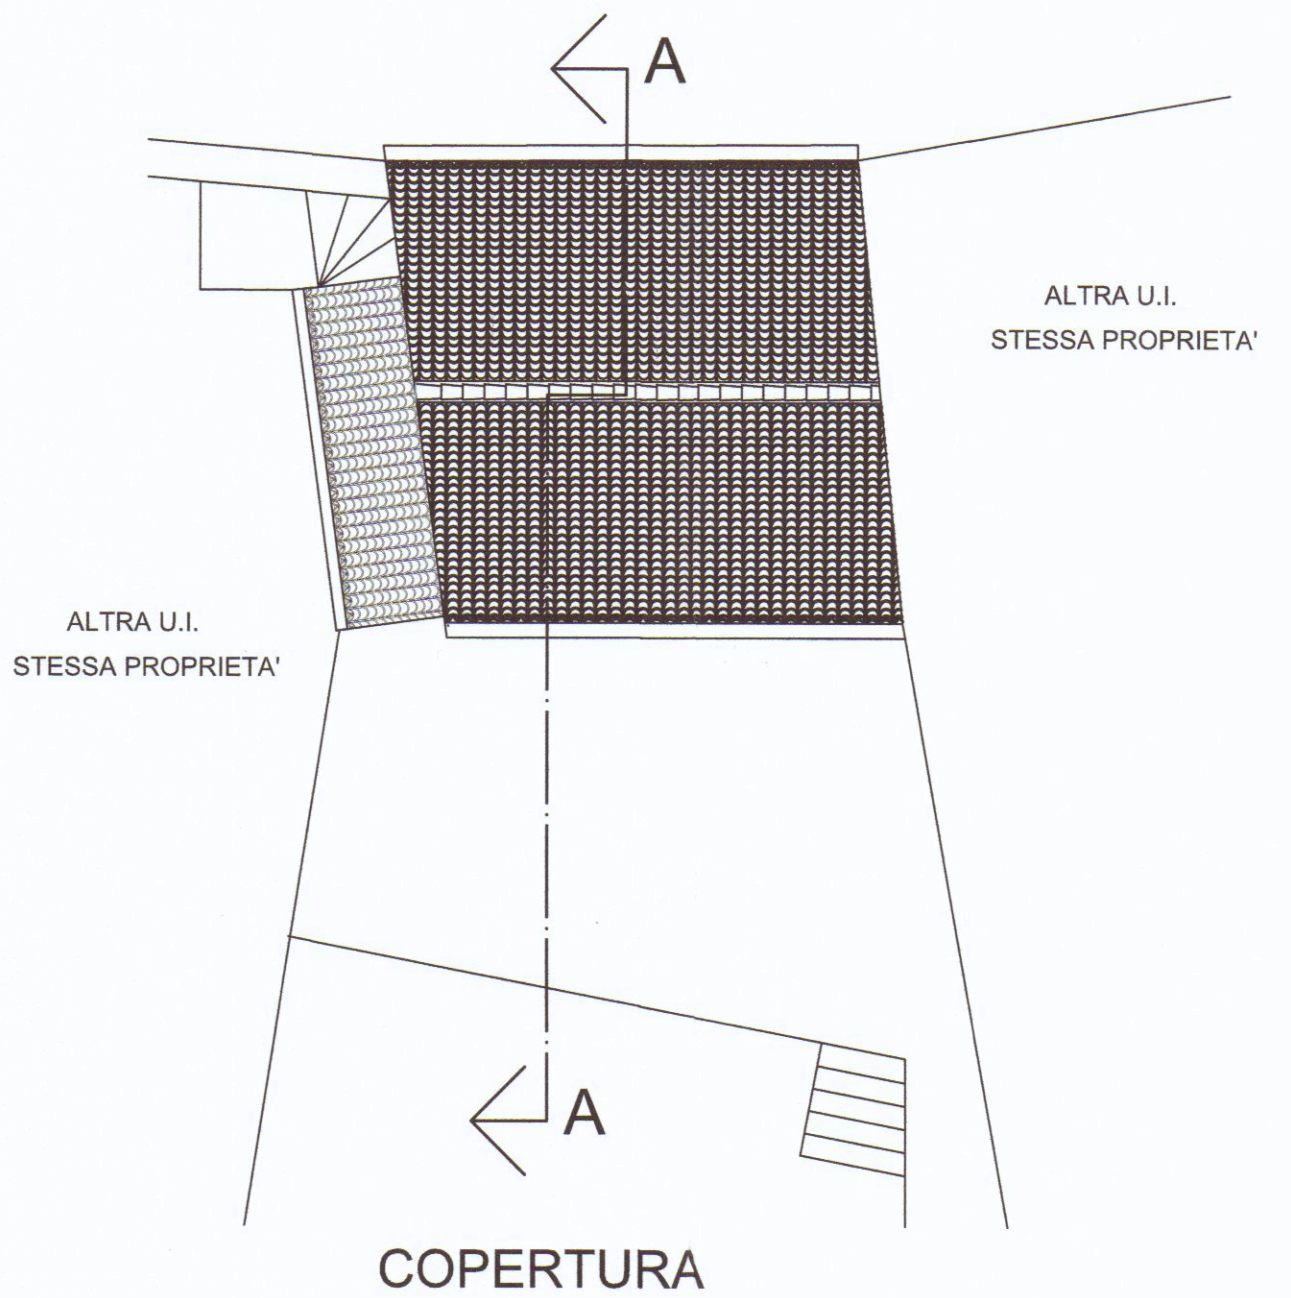


COPERTURA

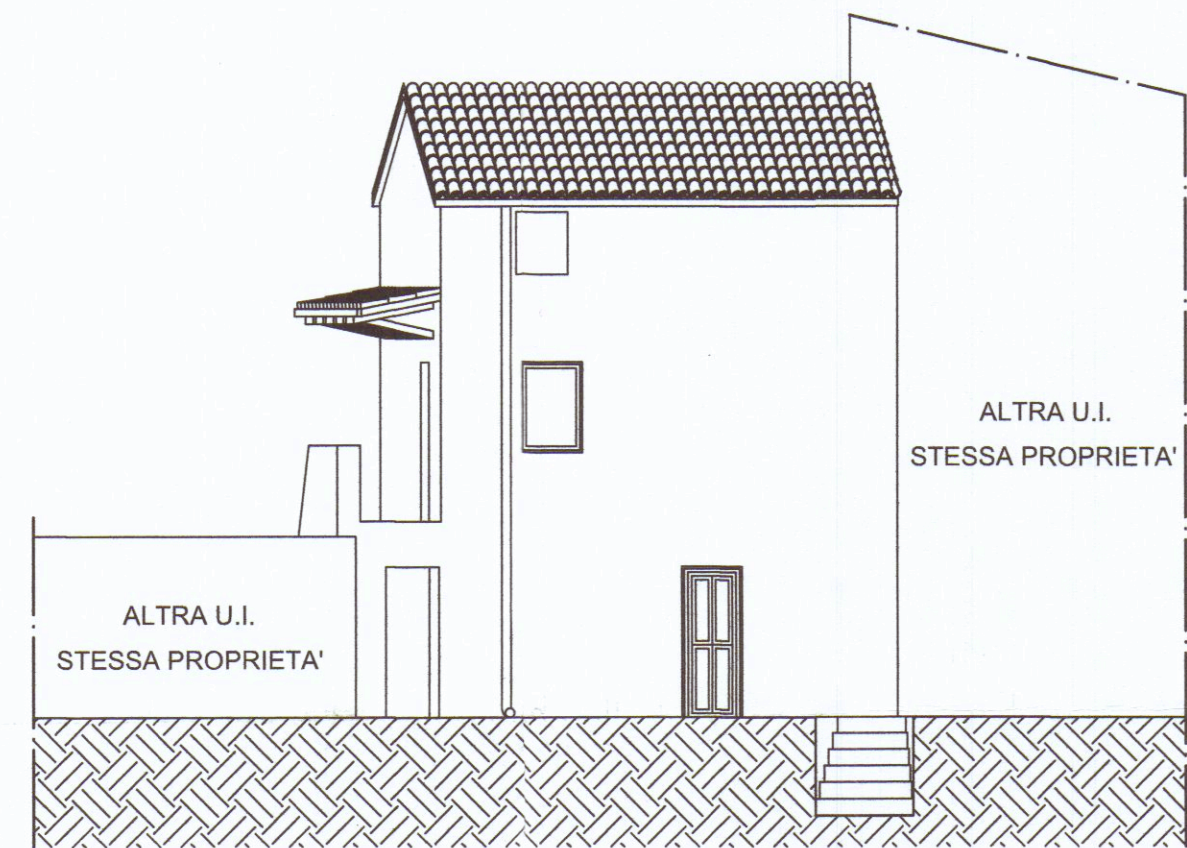


PROSPETTO SUD OVEST

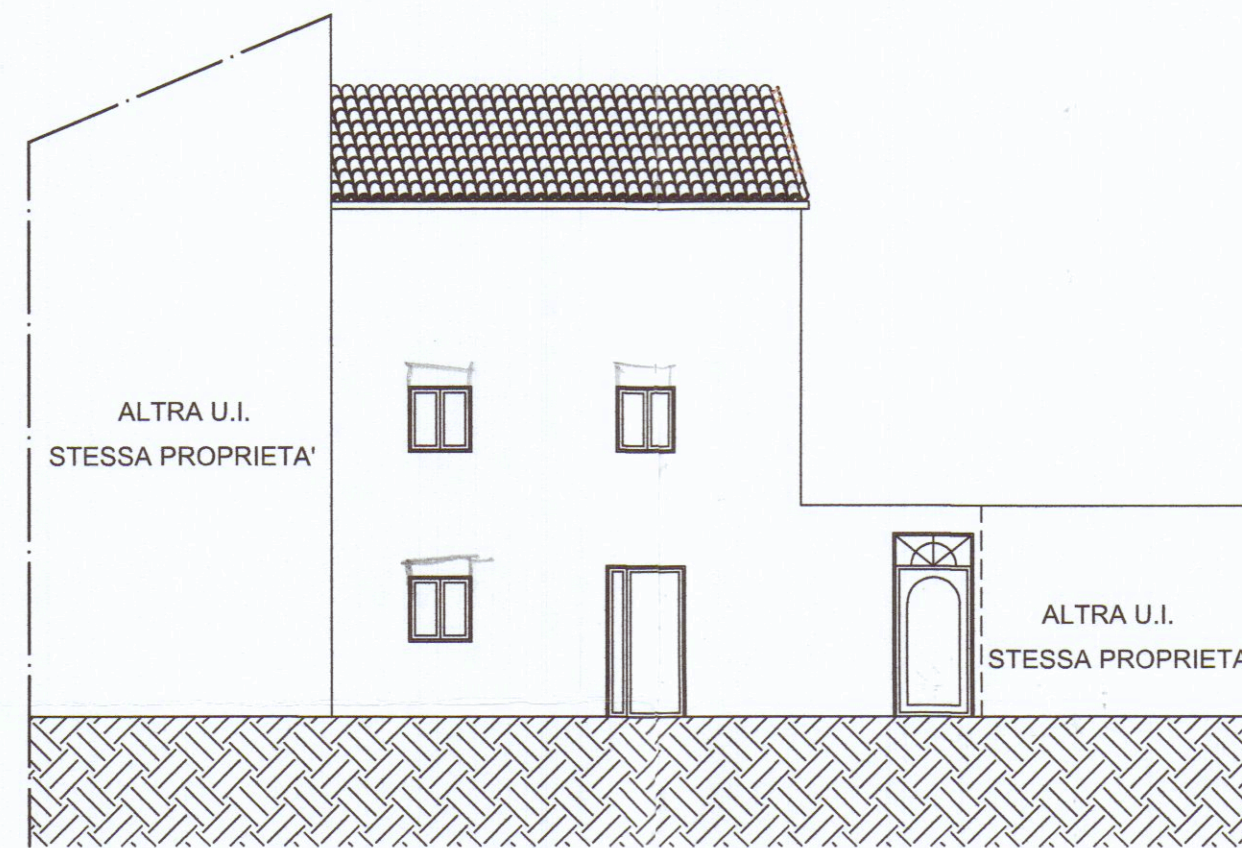

PROSPETTO NORD EST

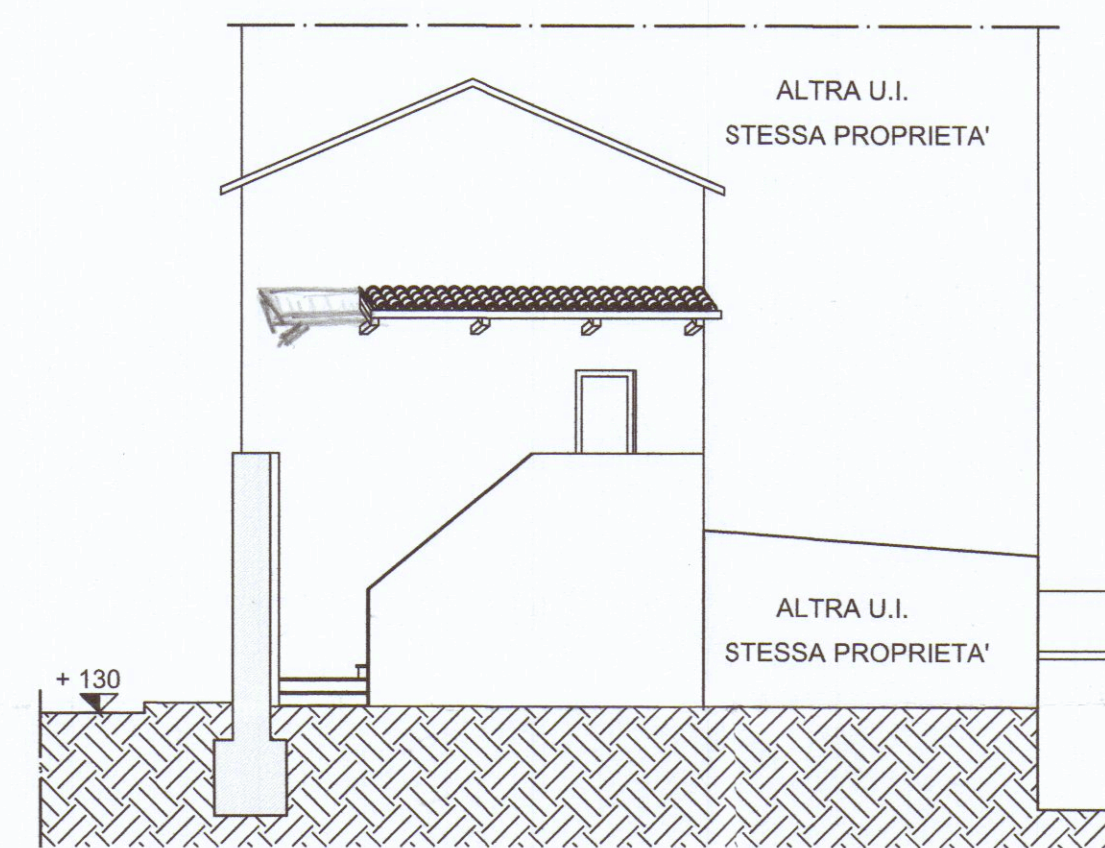

PROSPETTO OVEST

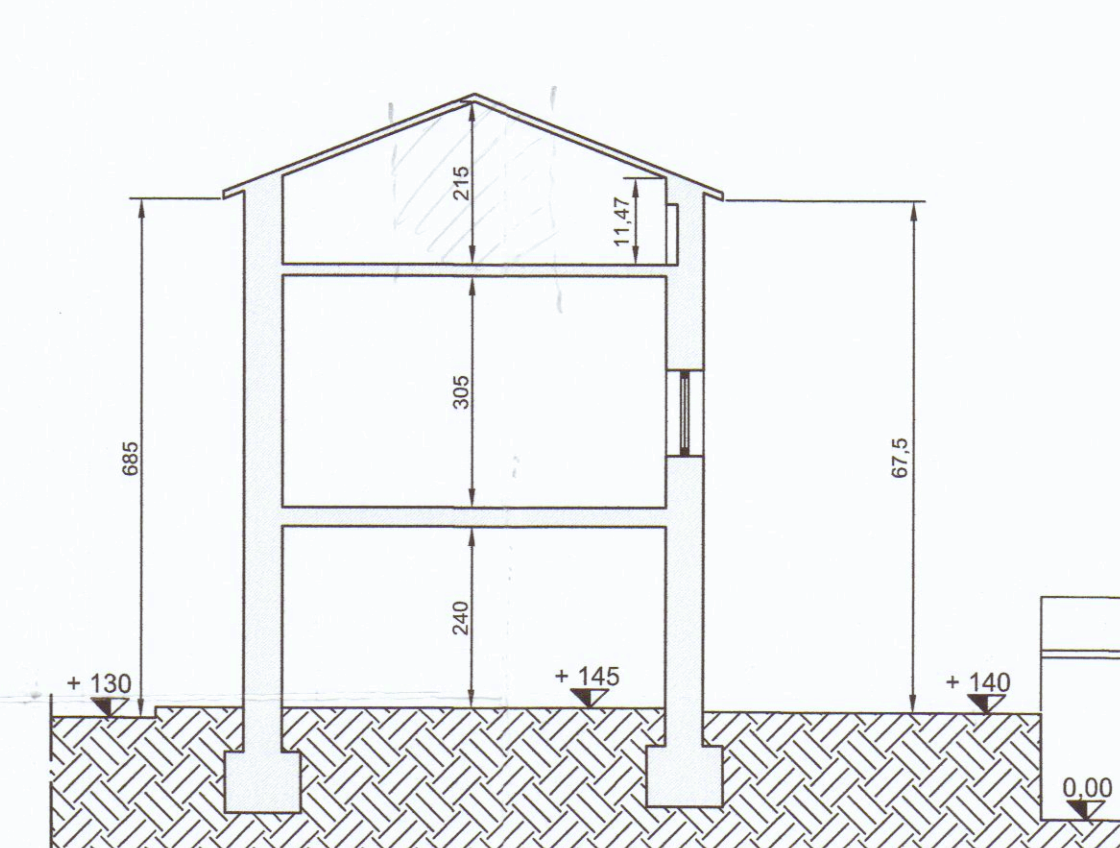

SEZIONE A-A