


Don. FRANCO MENCONI - ARCHITETTO CARRARA - Via M. D'Azeglio, 3 - Tel. 70535		Don. FRANCO MENCONI ARCHITETTO Via M. D'Azeglio, 3 - CARRARA
Proprietà PATELLI VINCENZO	Contratto PATELLI VINCENZO	Tav. N. 9
Opera FABBRICATO NELLA LOTIZZAZIONE HABINA DI C. VIA H. FIORILLO	Oggetto PROSPETTI	Ed. ED
Data 1/100	Scala 1/100	Disegnatore

II SOLUZIONE
APPROVATO
 17 LUG. 1978
 CONTROLLATO
 L'ING. CAPO

Approvato dal Sindaco alla
 seduta del 17 LUG. 1978
 L'ING. CAPO

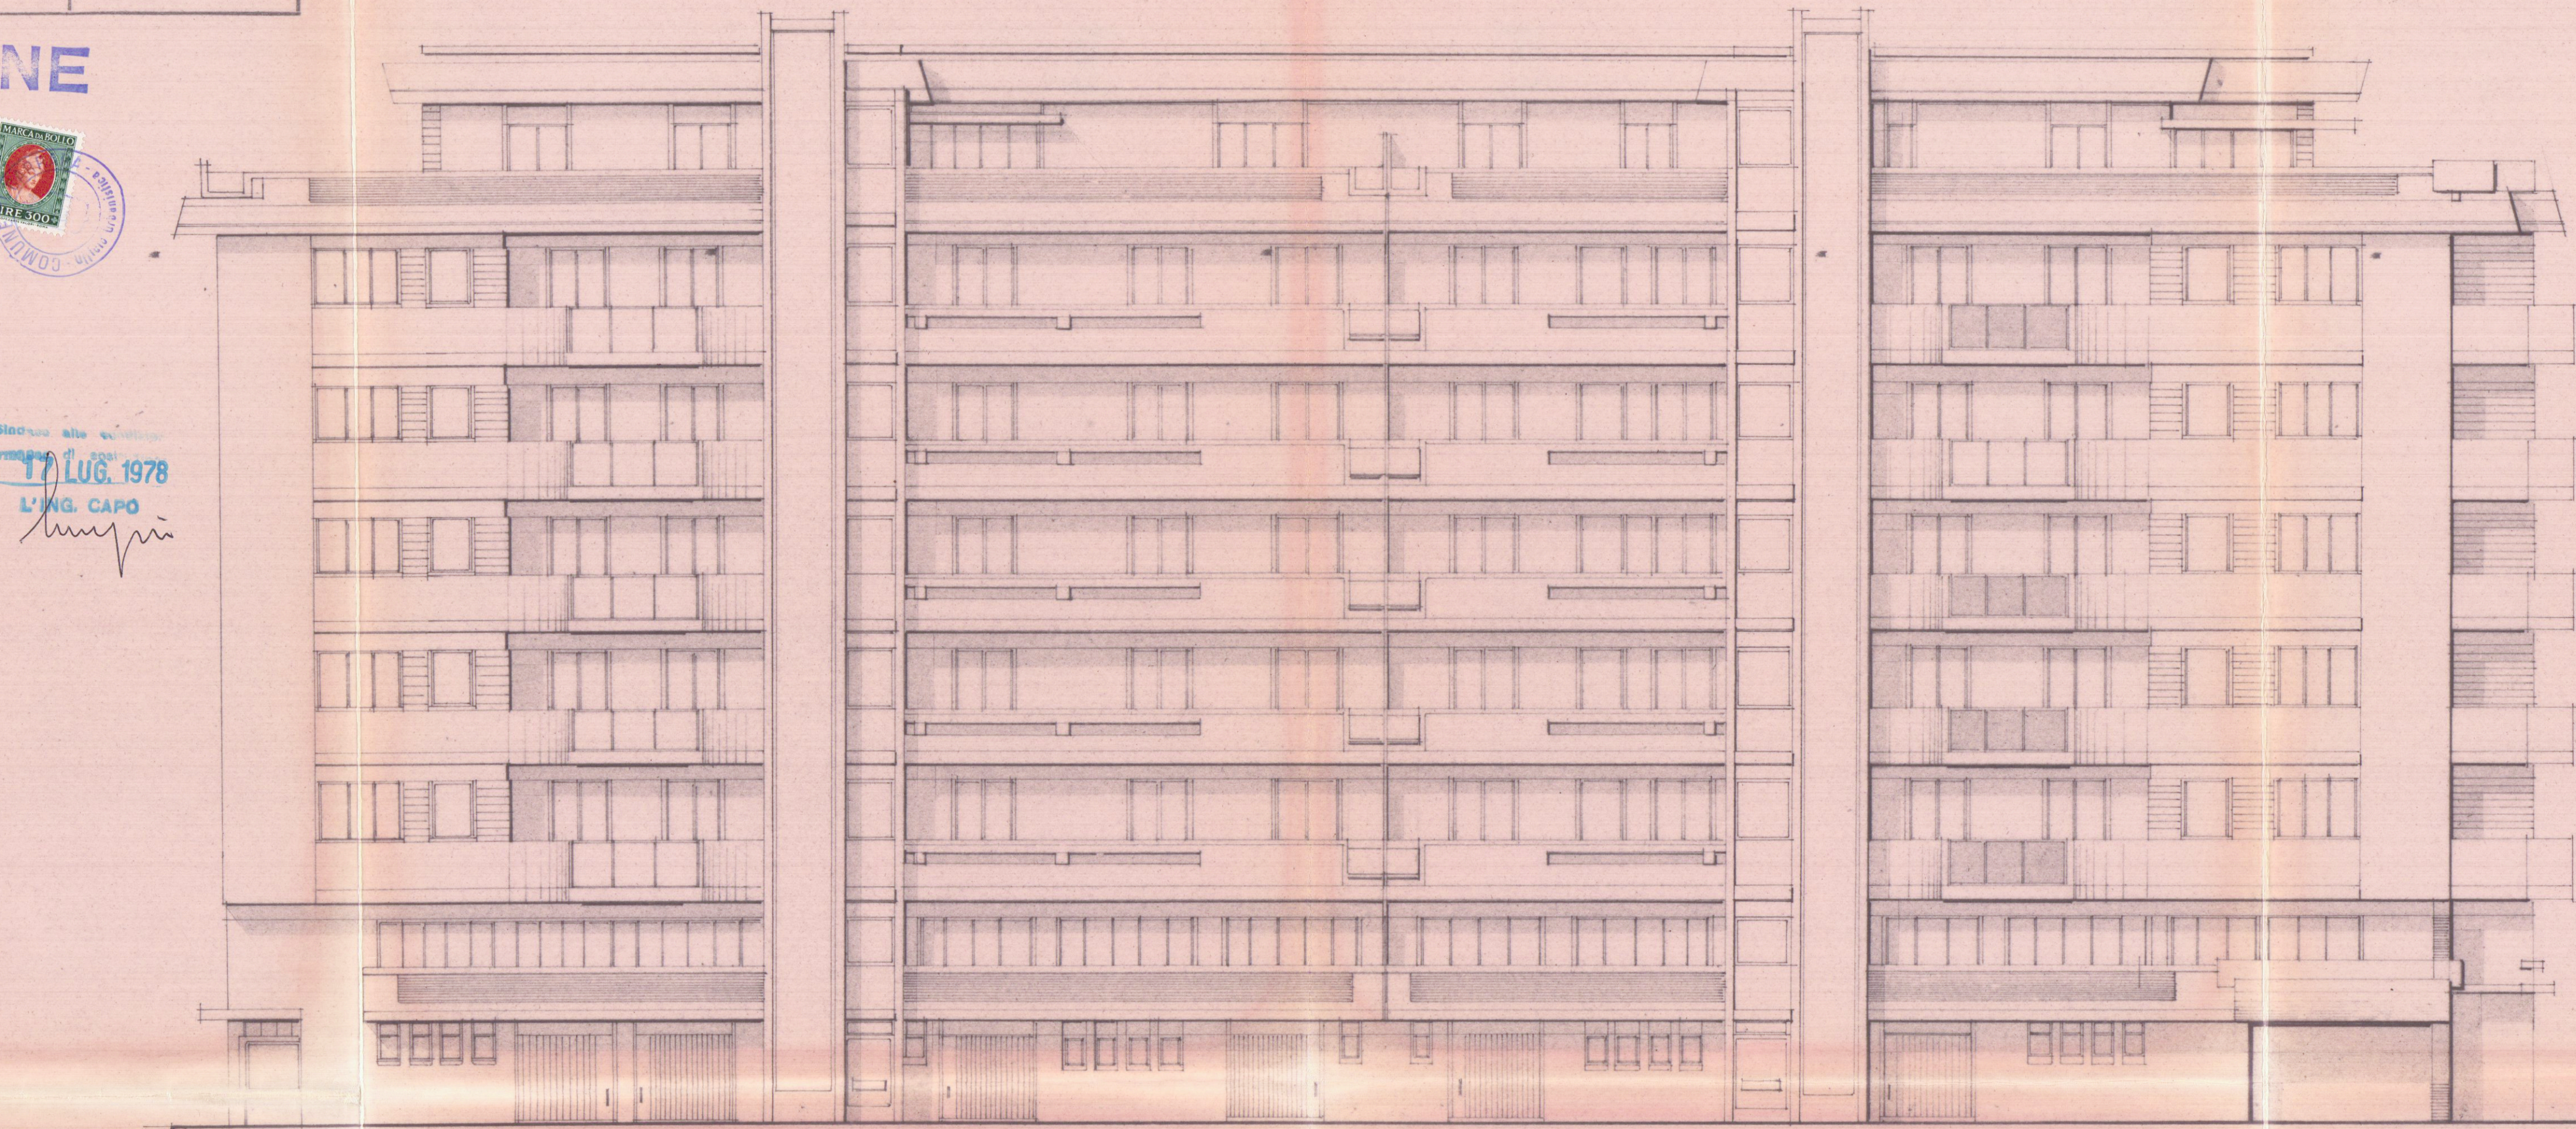

— PROSPETTO SUD —



— PROSPETTO OVEST —