

Comune di Carrara

Oggetto : SEZIONI, PROSPETTI

Progetto : **RICHIESTA DI CONCESSIONE EDILIZIA**
per ampliamento e adeguamento igienico-sanitario-funzionale,
modifiche interne e prospettiche al fabbricato di civile abitazione ubicato
in Carrara loc. Corvenale via Corvenale civ. 9.

Proprietà : Sig.re Bertelli Francesco.

Tecnico : Geometa Antonio Meccheri.

Scala: 1/50.

Data: 12/10/01.

Stato Modificato

APPROVATO

COMUNE DI CARRARA

ASSETTO DEL TERRITORIO

Approvato dal Consiglio alle deliberazioni del

11/12/2001 n. 12/01/02

6/1 26/01/02

dal Sindaco

Il Sindaco

Il Vice Sindaco

Il Segretario

Il Tecnico
































Sezione B:B



Prospetto Est




Prospetto Sud

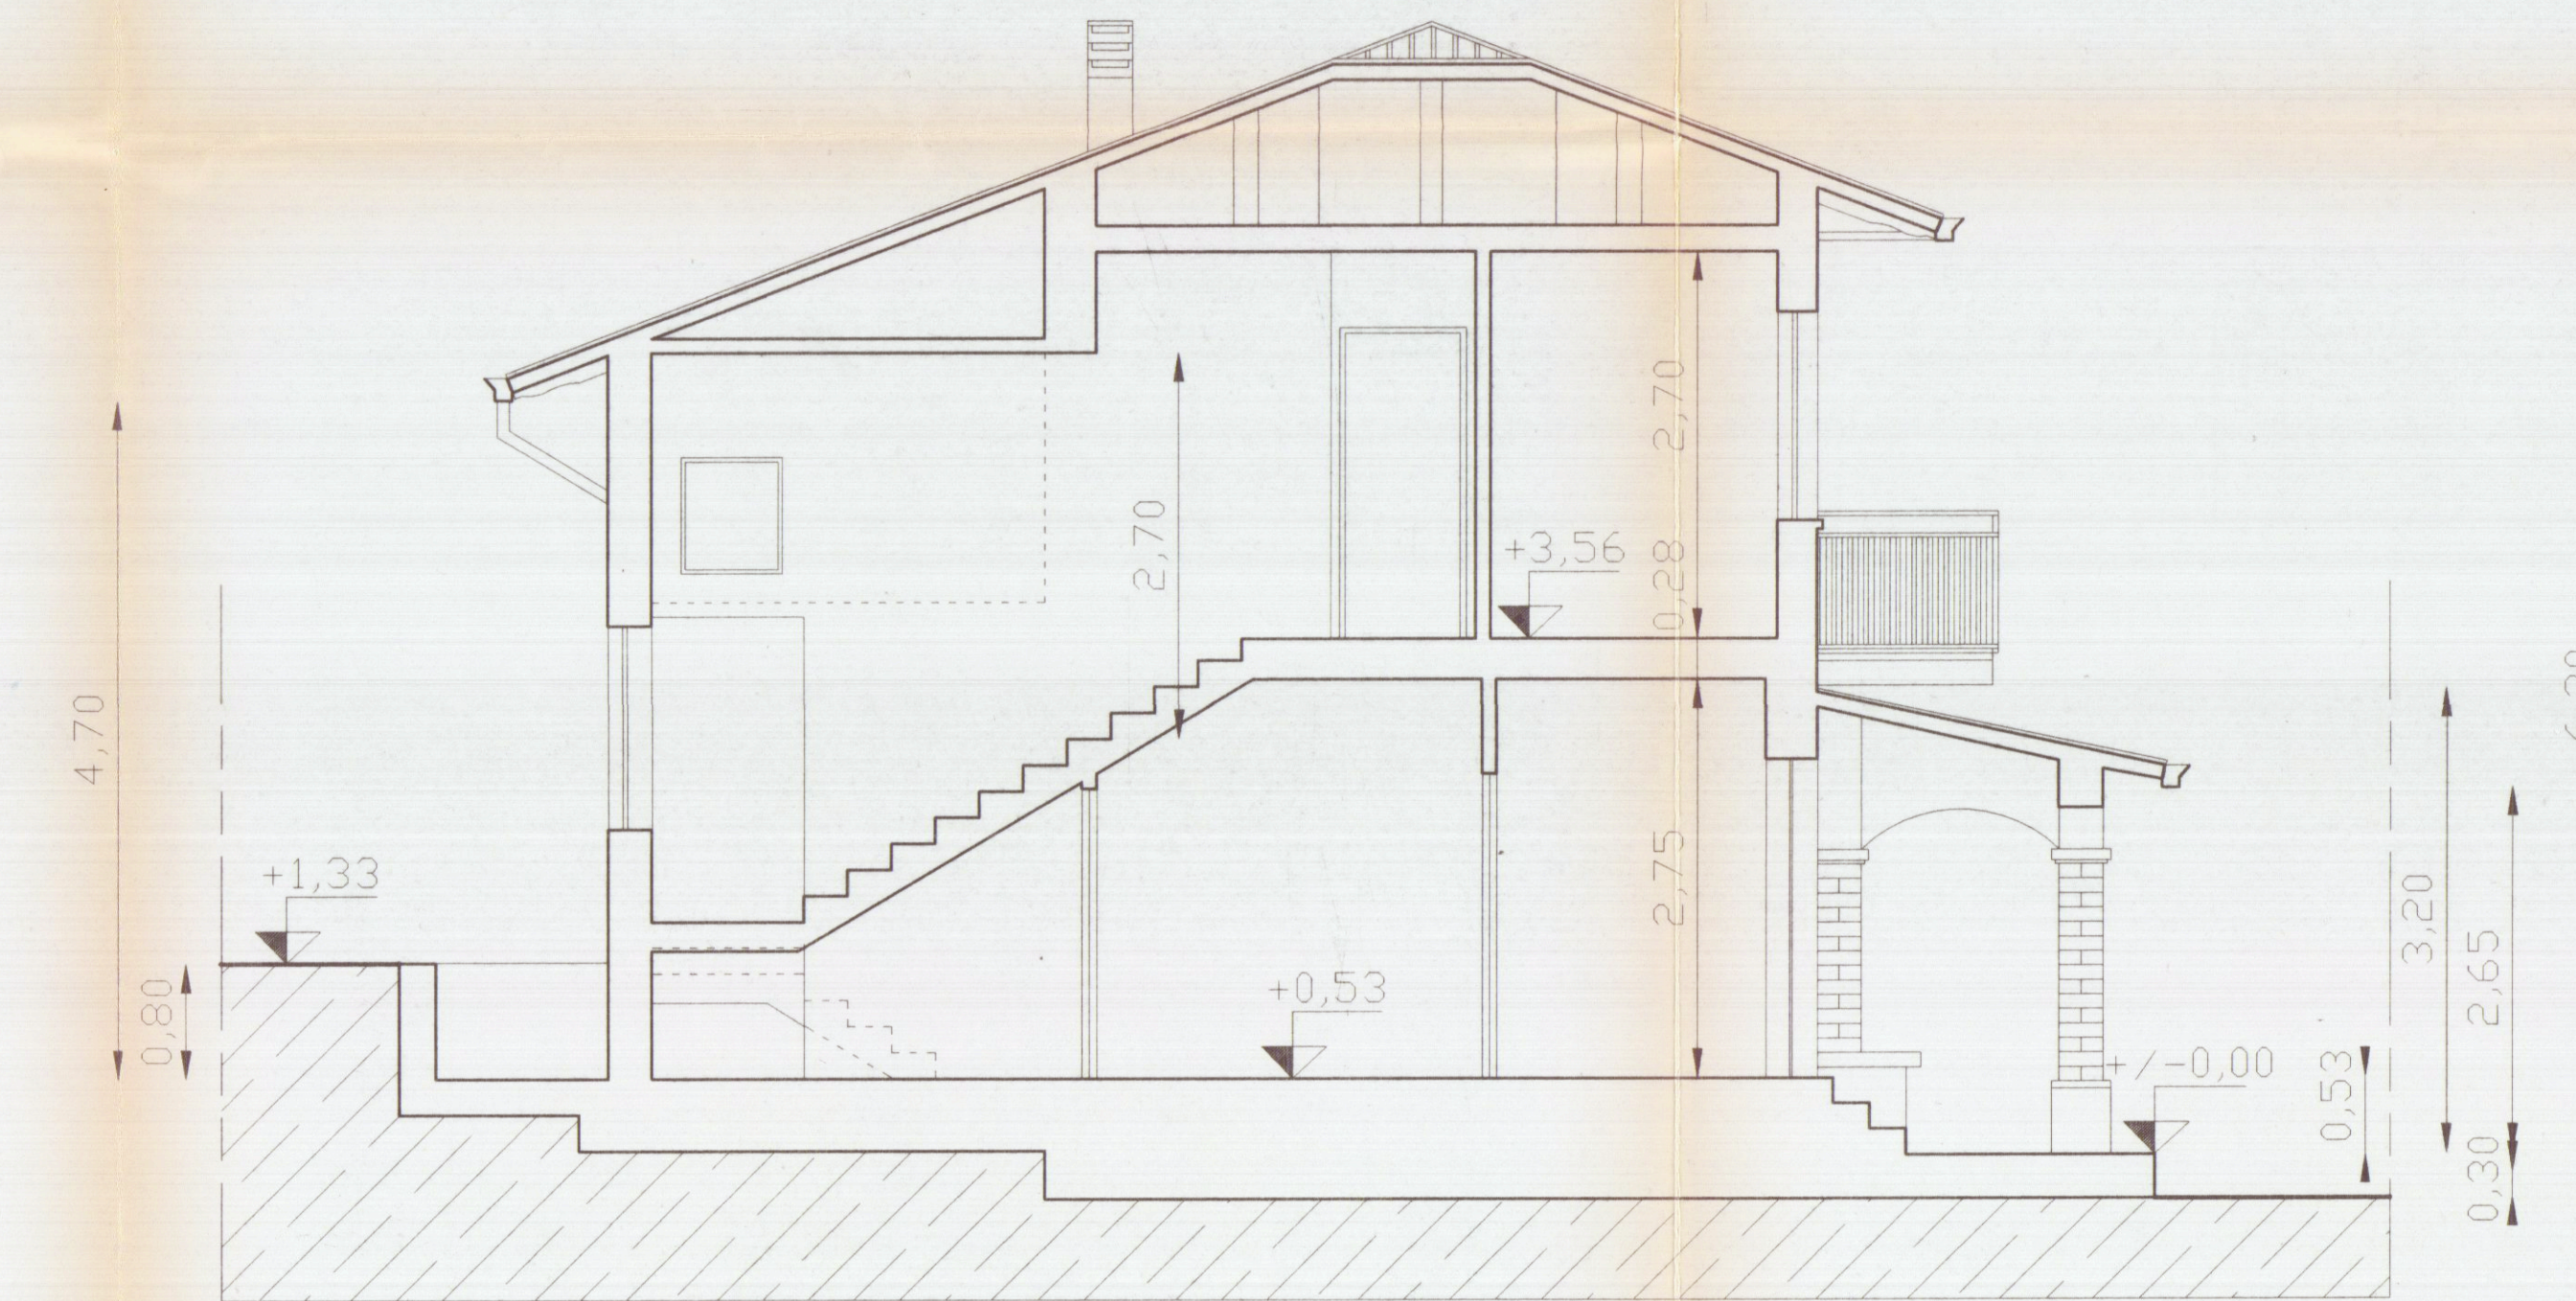

Sezione A:A



Prospetto Ovest

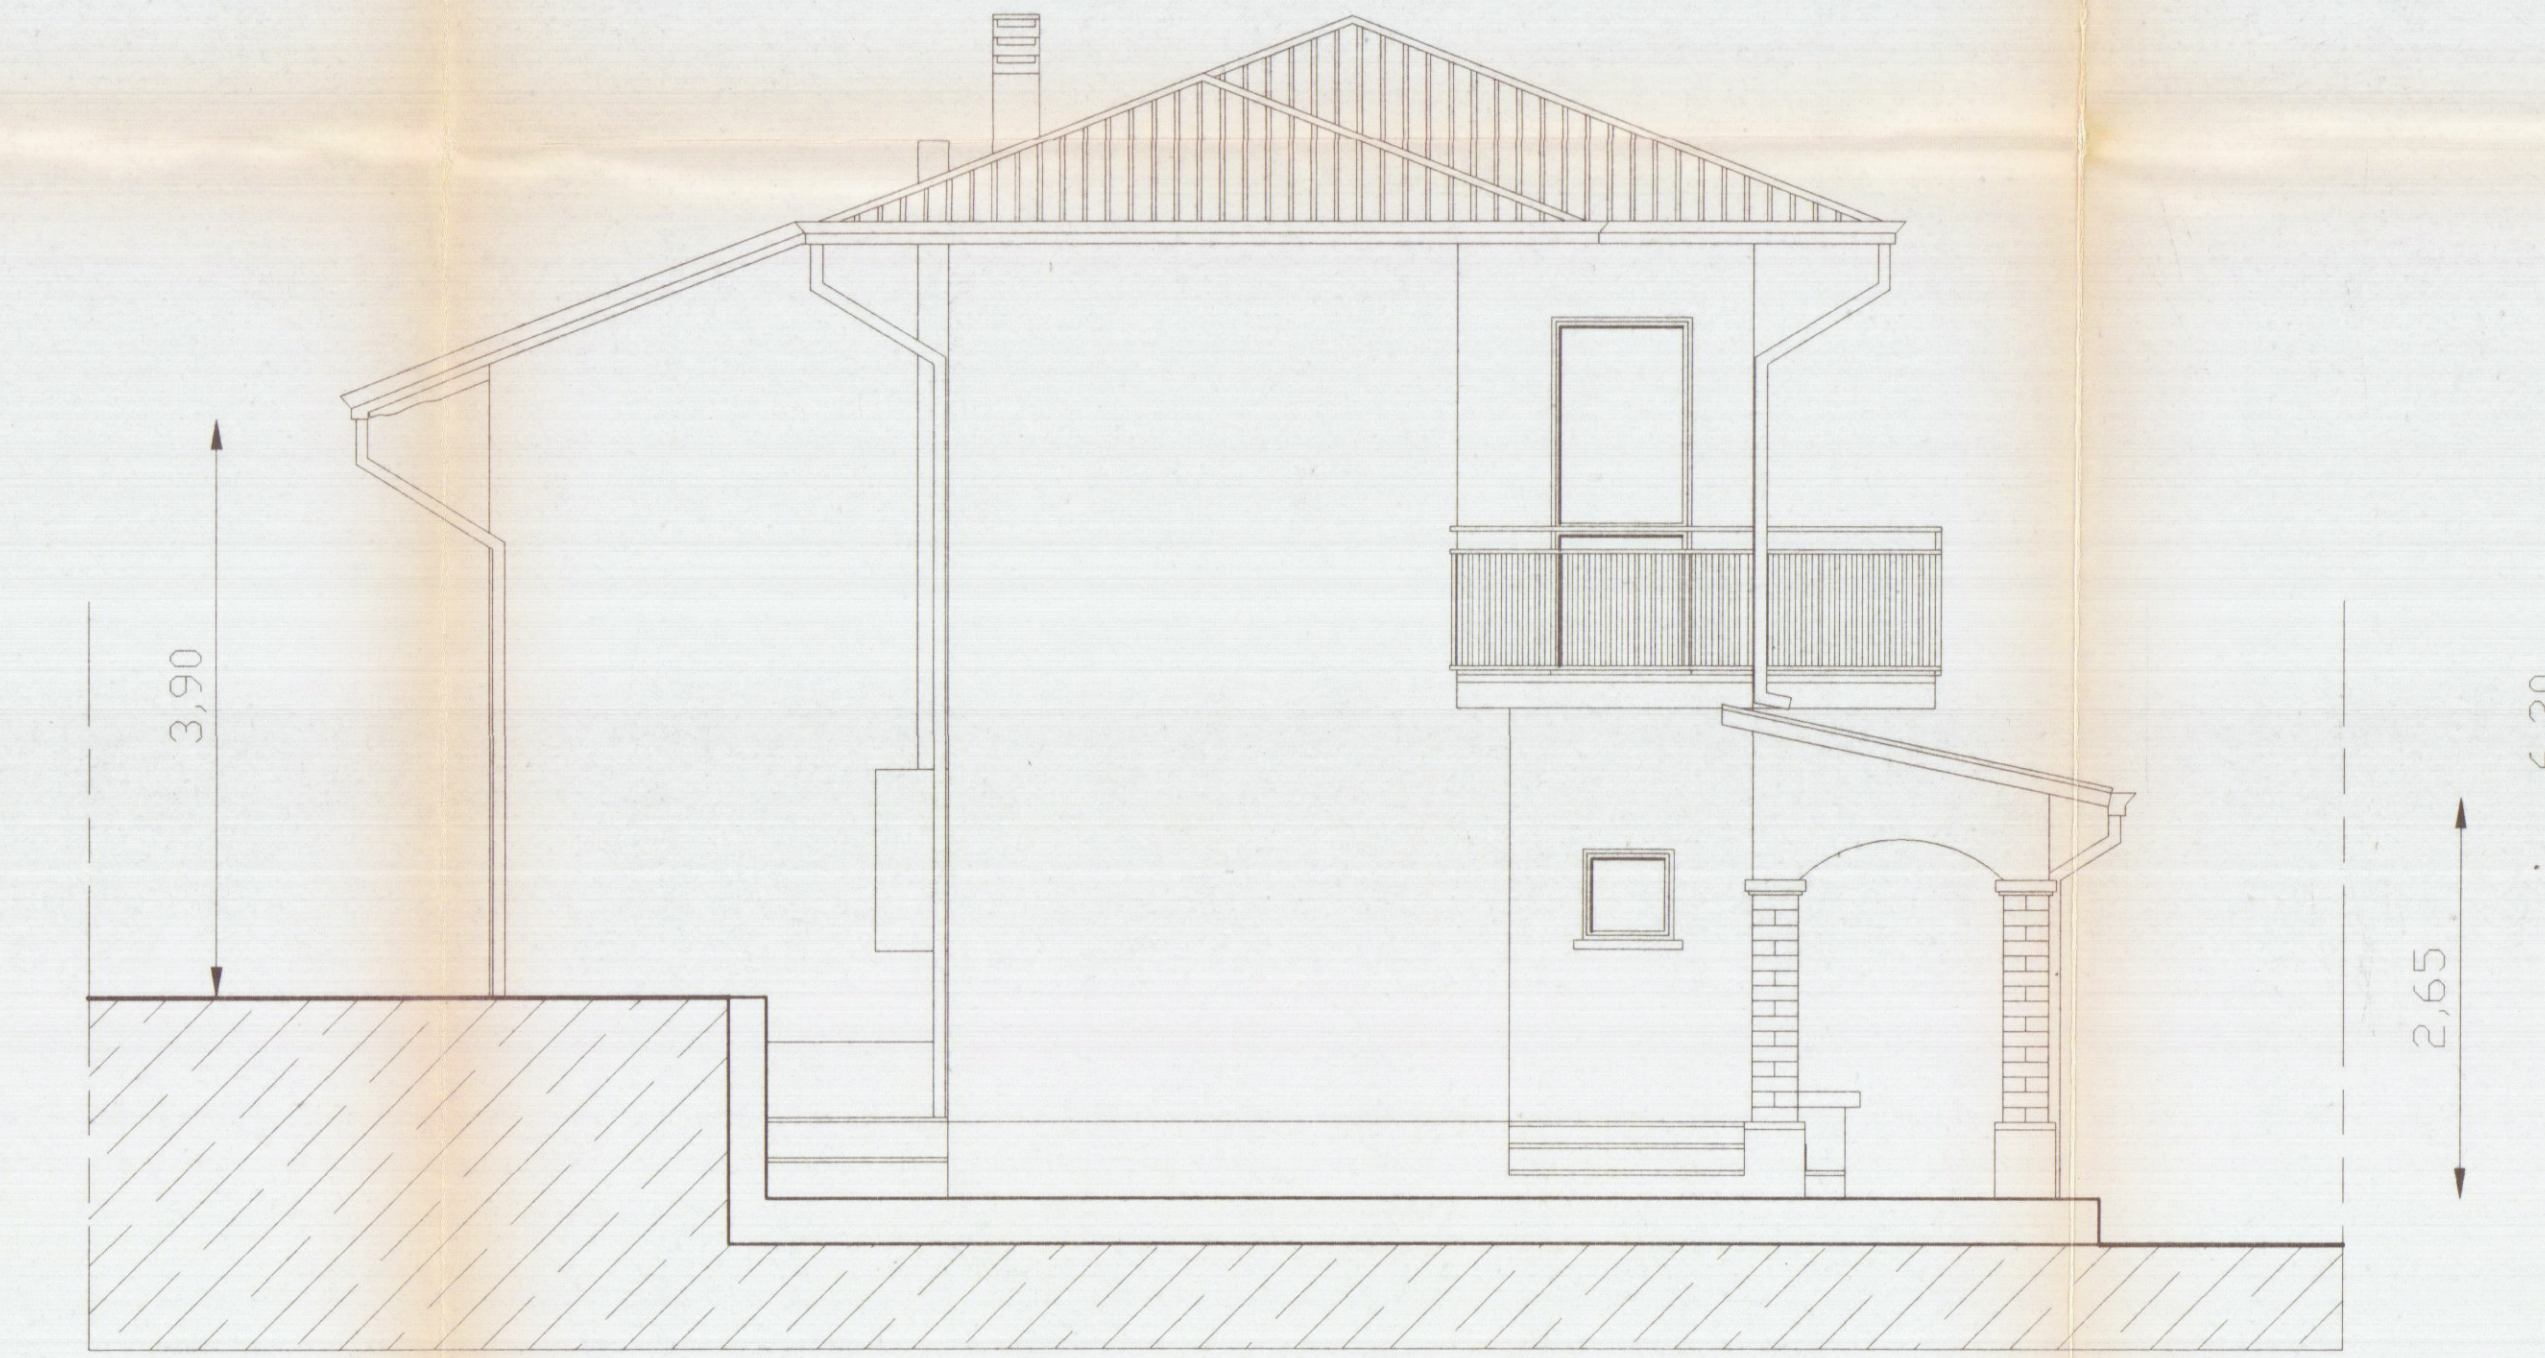

Prospetto Nord