





12 FEB. 1976

5

prop.: pezzica gianpaolo



2 SOLUZIONI
Pierluigi

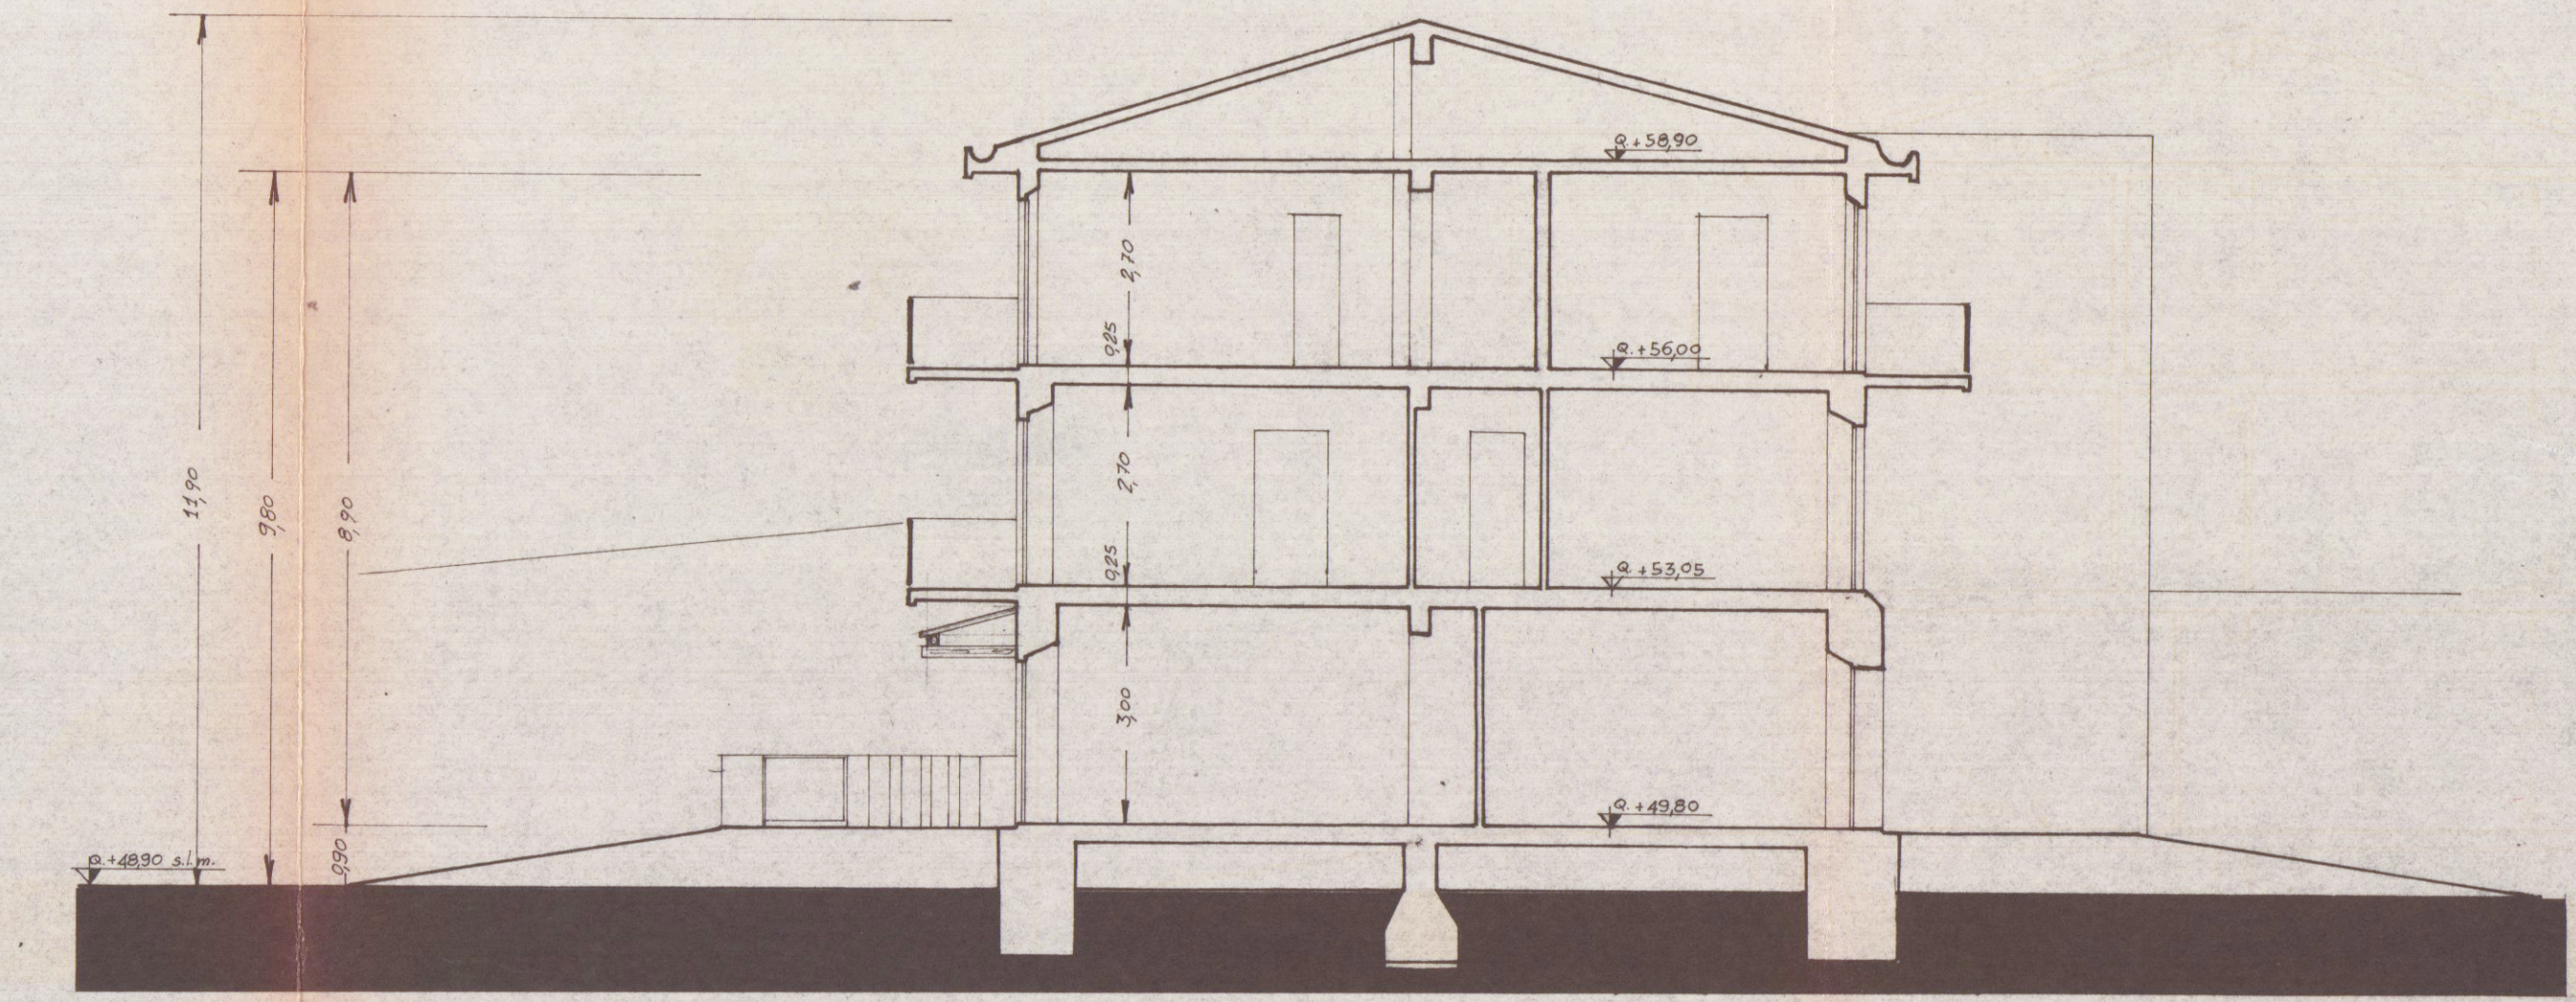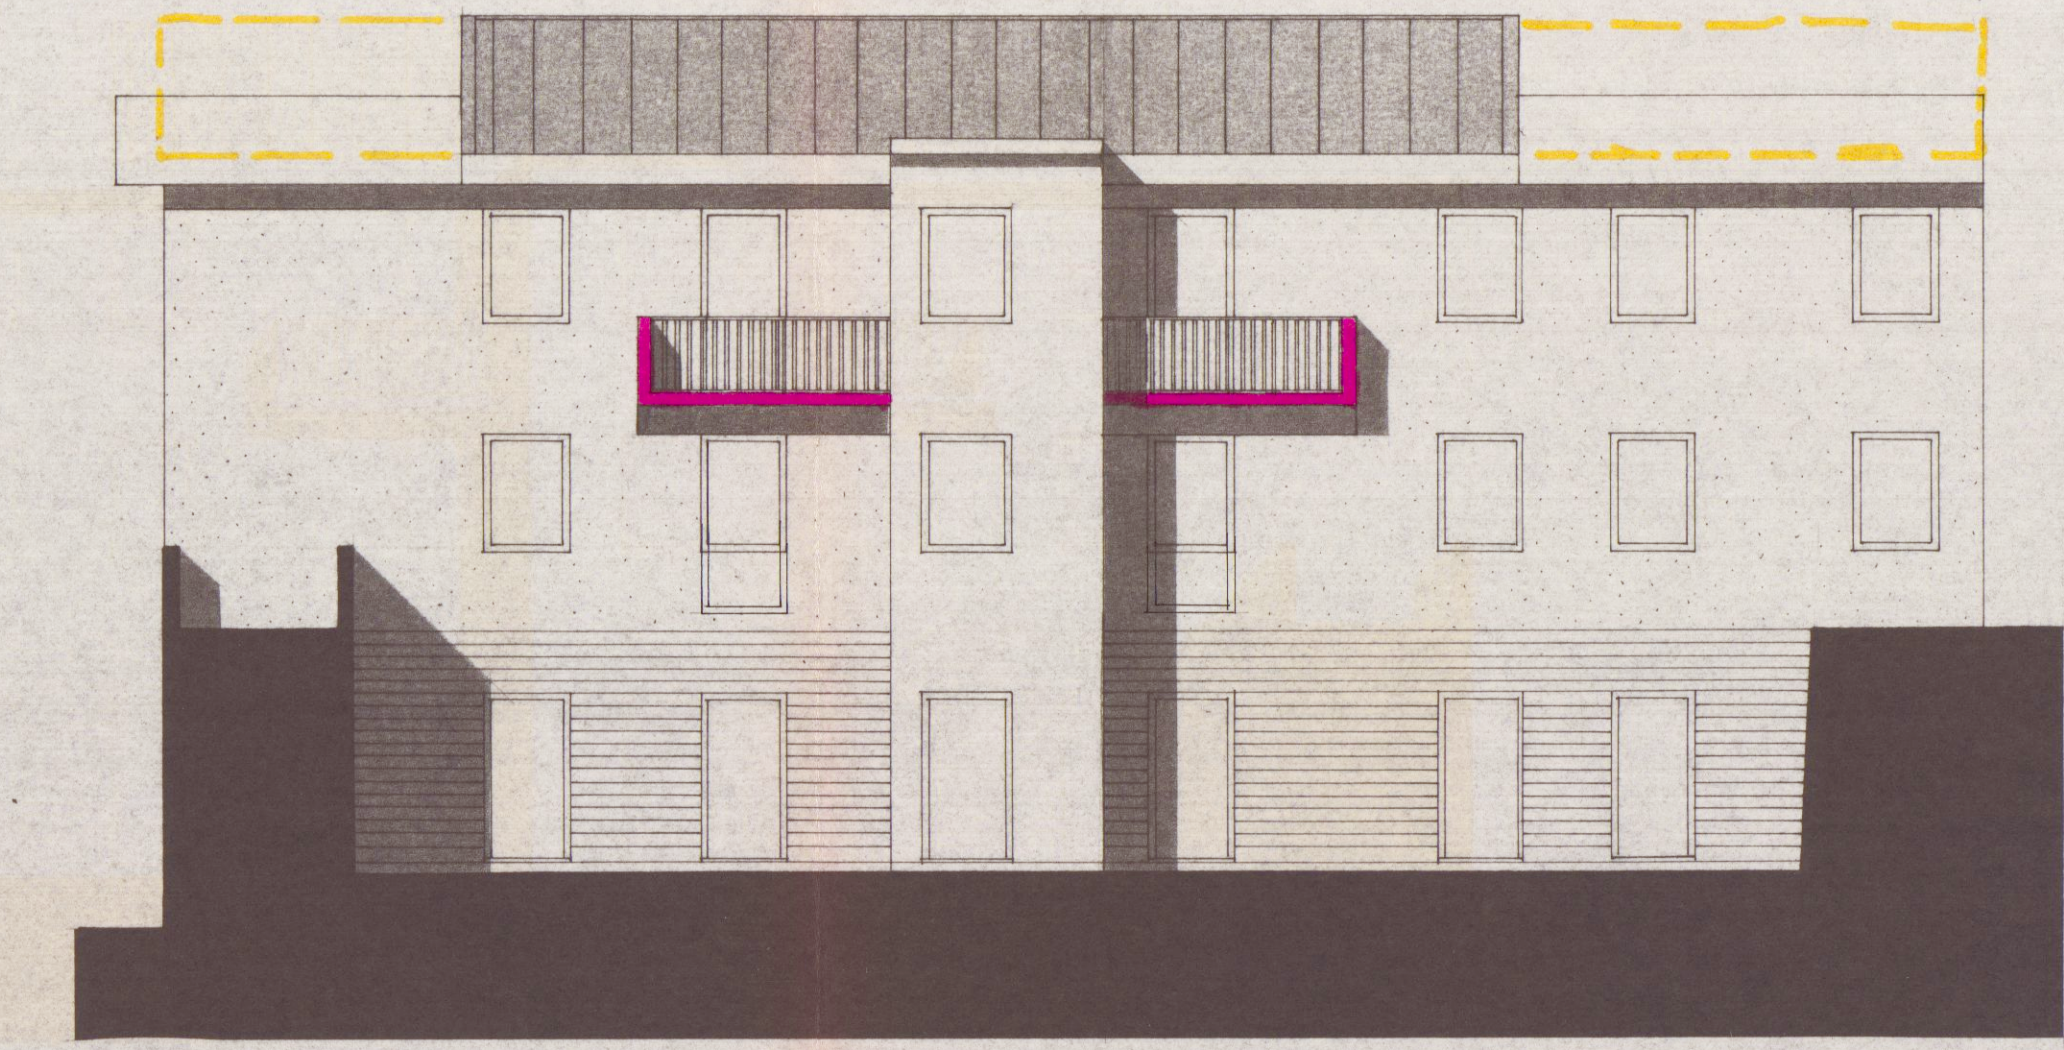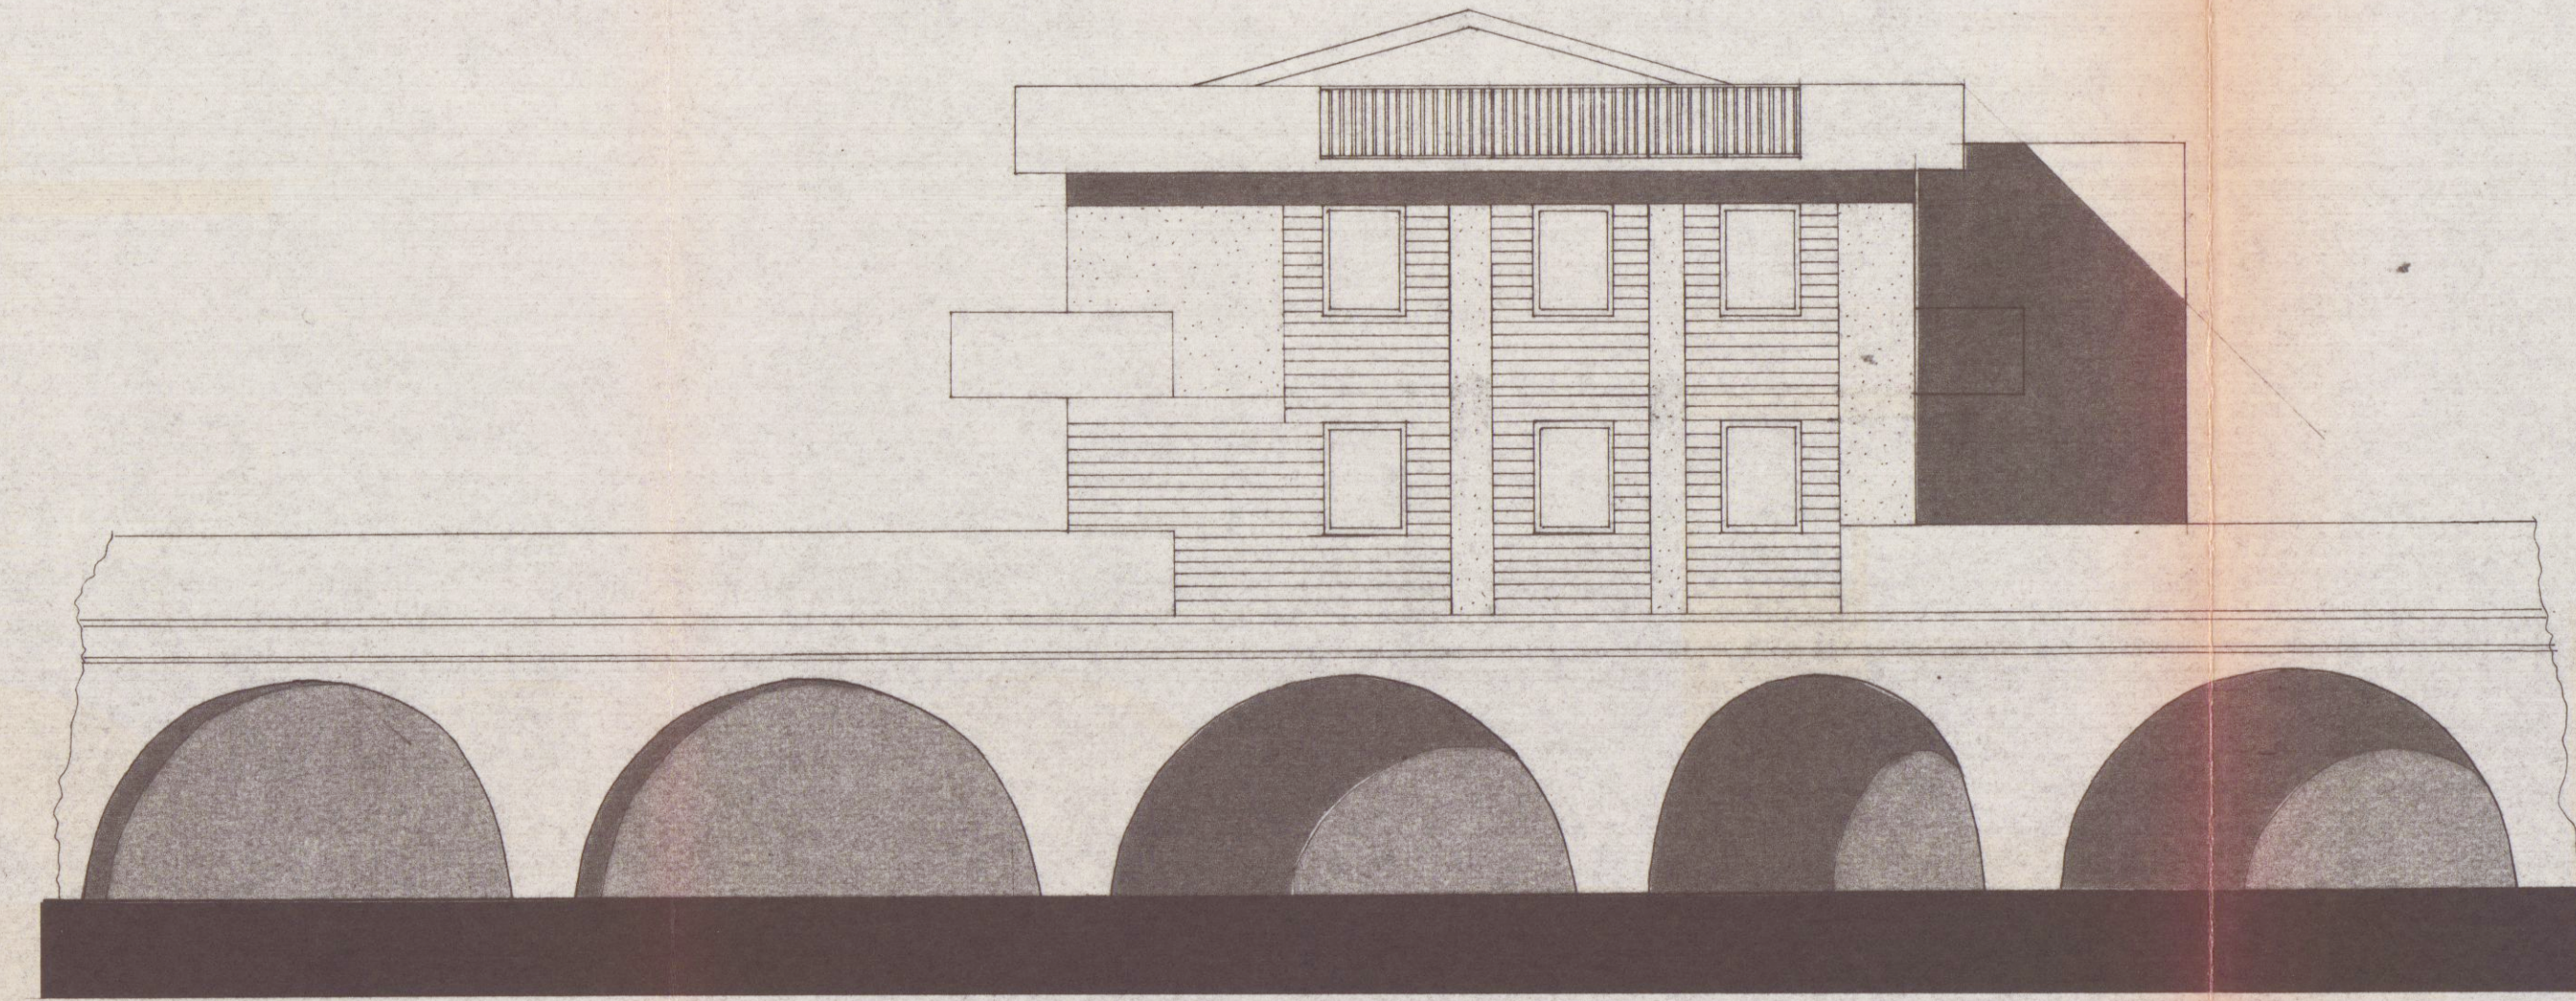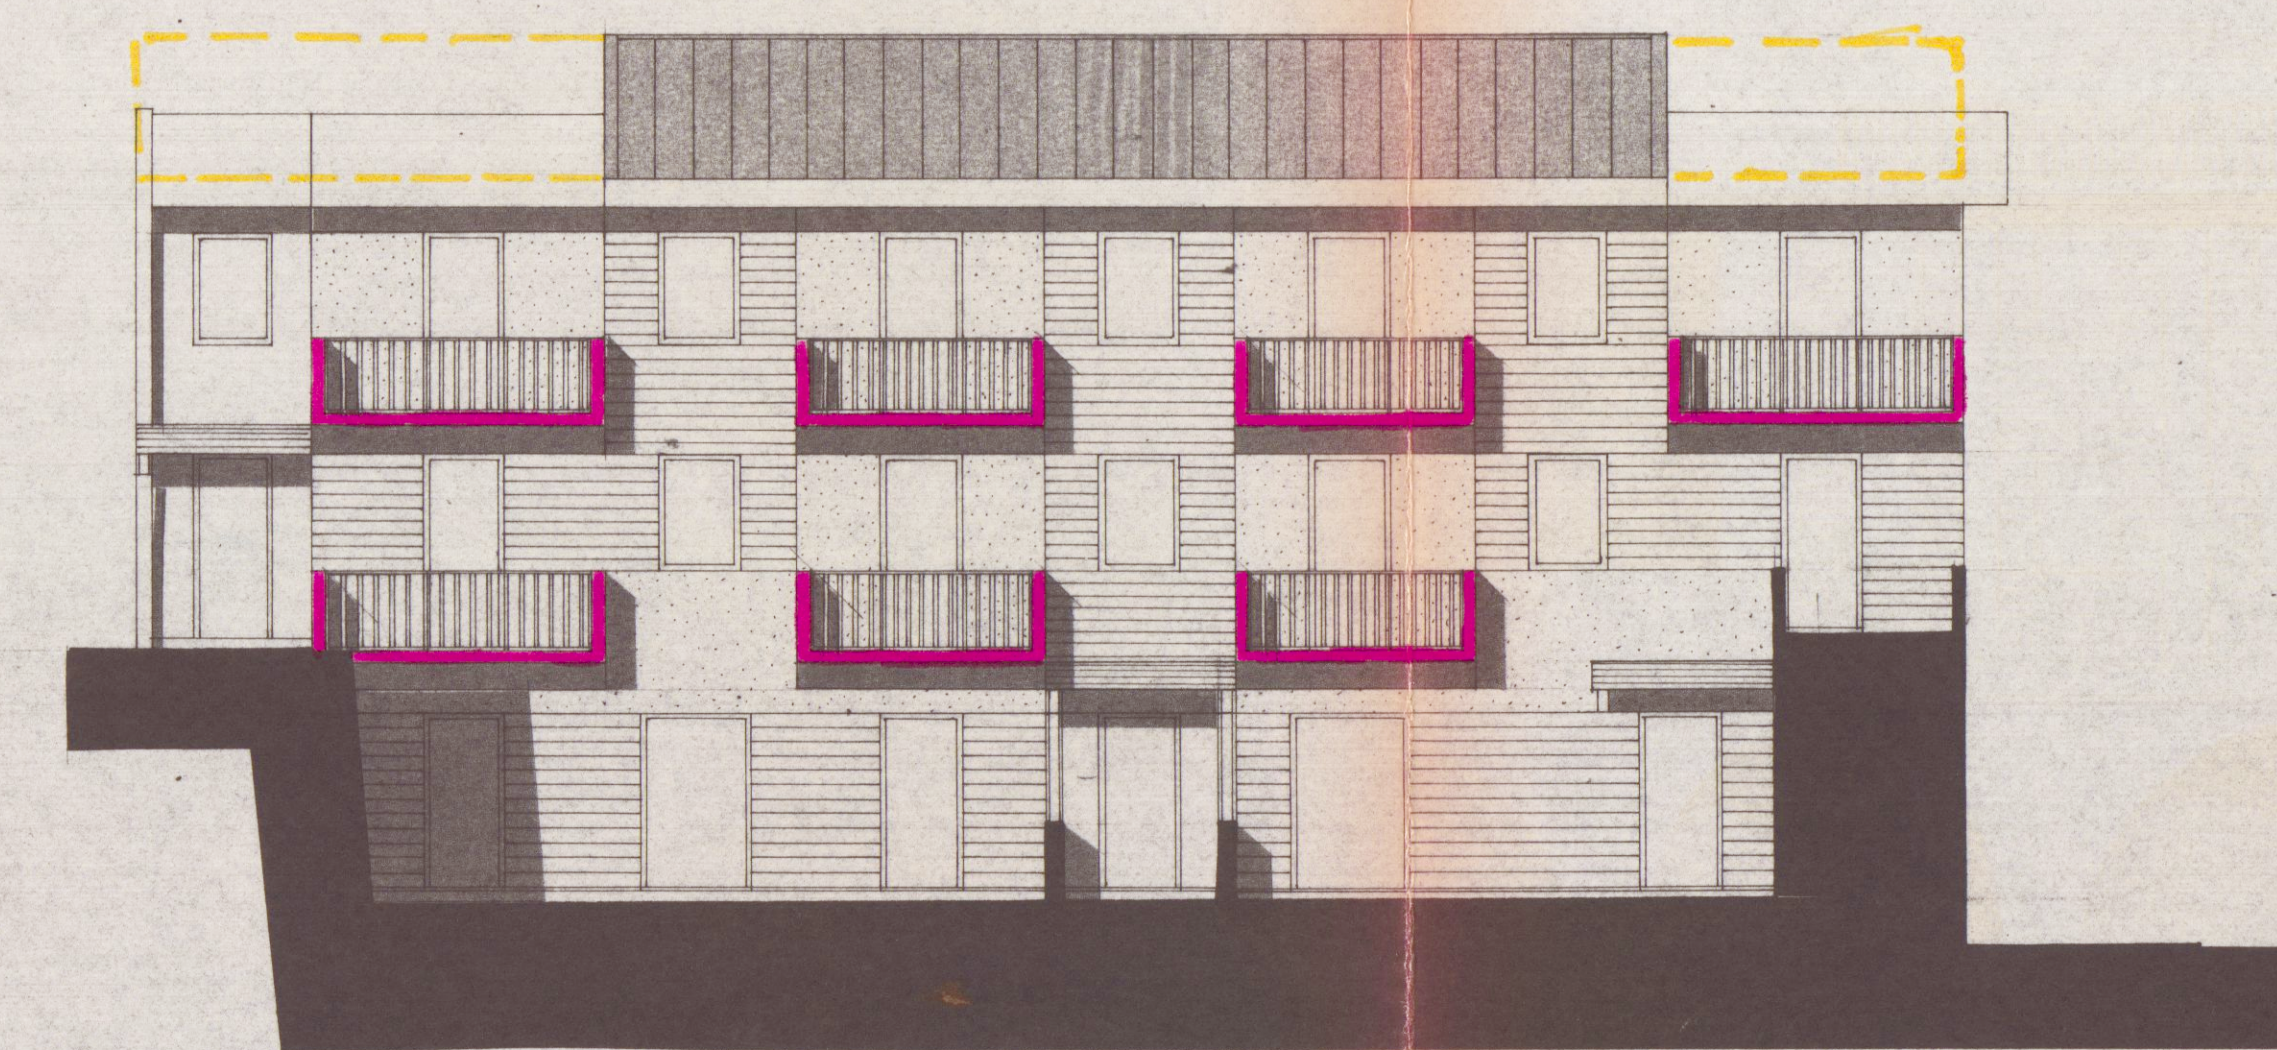

Approvato dal Sindaco alla conduzione
del permesso di costruire
del
6.4.76
L'ING. CAPO
Pierluigi



prospetto principale sud verso via g. marconi

fianco verso est

retro

sezione trasversale c-d

APPROVATO
6 APR. 1976
CONTROLLATO
Pierluigi