

AZIENDA TERRITORIALE EDILIZIA RESIDENZIALE
della provincia di massa carrara
sede in carrara

Tavola nr
19

LAVORI DI RISTRUTTURAZIONE AL FABBRICATO "LE
LOGGE" PIAZZA ALBERICA CARRARA
PROPRIETA' ATER MASSA CARRARA

oggetto:
PIANTA PIANO QUARTO

SCALA NR
100

Legge 5/8/78 nr 457

COPIA PER IL COMUNE


REGIONE TOSCANA
Ufficio del Genio Civile di Massa Carrara

Elaborato allegato alla denuncia presentata
ai sensi della Legge n. 64/1974 - L.R. n. 86/1982
e Legge n. 1086/1971 - Pratica S. n. 722
5 APR. 1995
Massa, li

ALLOGGIO	INGRESSO	SOGGIORNO	CUCINA	DISIMPEGNO	WC	RIPOSTIGLIO	CAMERA	CAMERA	SOPPALCO	SOPPALCO
B6	1	3	1	2	4	=	5	6	=	=
B7	1	2	1	3	4	5	6	7	=	=
C5	1	2	1	3	5	4	6	7	7	
D4	1	2	1	3	4	=	5	6	=	

IL DIRETTORE TECNICO
(Dott. Dino Geloni)

L'AMMINISTRATORE STRAORDINARIO
(Ing. Cesare Tinelli)

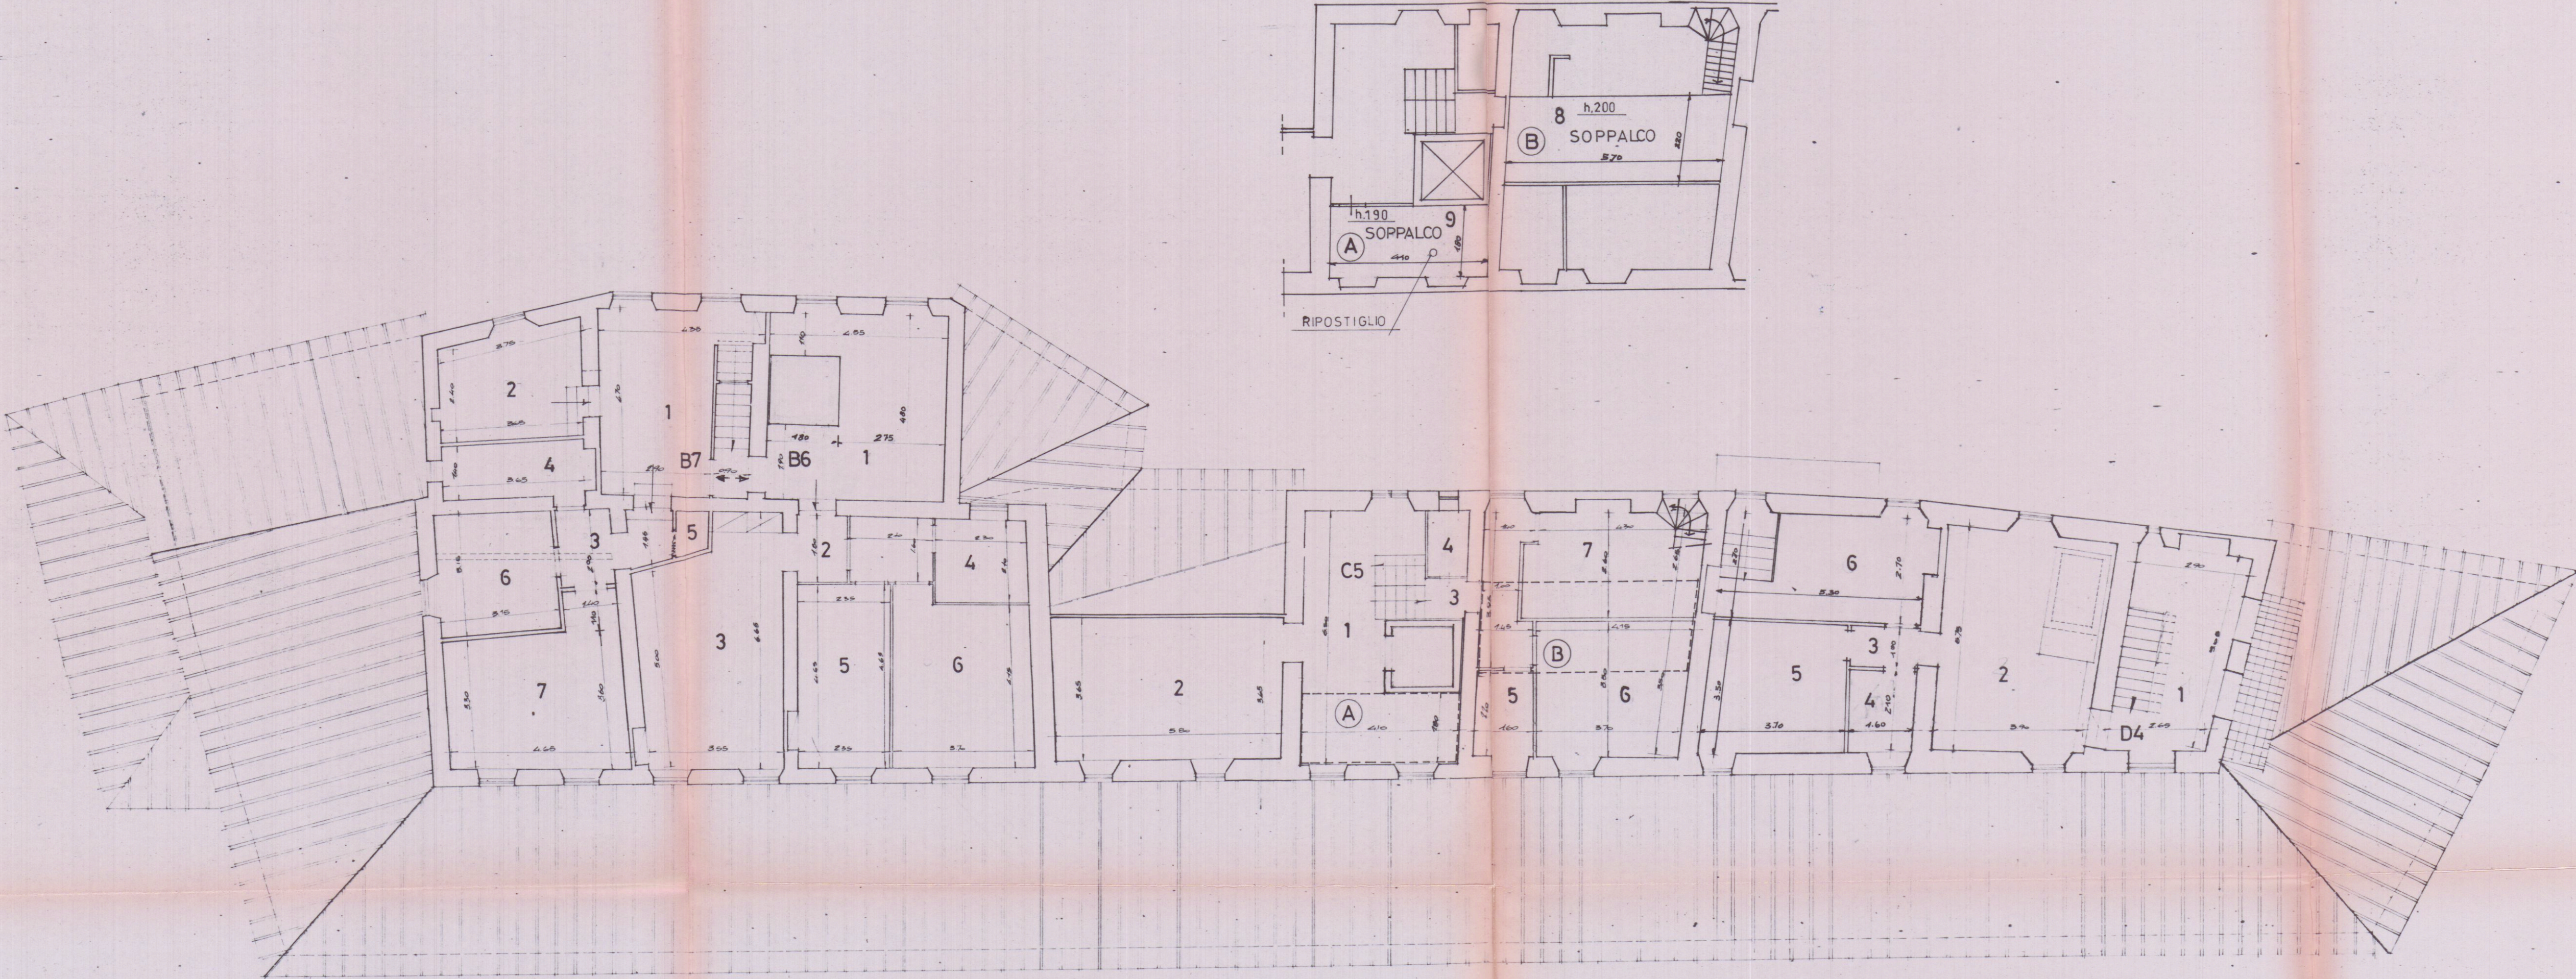

PIANO QUARTO