

M
Studio di Architettura Martelli
Via XX Settembre 316, 54138 CARRARA (MS) tel. 0585.789175
e-mail: arch.martelli@alice.it P.A.T.A. 01/01/2004/2

Ubicazione: Comune di Carrara
Loc. Marina di Carrara, V.le C. Colombo

Redattori: Sig. ra Tosi Liviana
Stabilimento balneare "Lunezia"

Progetto di: Ampliamento e ristrutturazione stabilimento balneare


Contenuto Tavola: Stato di progetto: piante

Progettata: Architetto Roberto M. Martelli
scritto al n. 229 dell'Albo degli Architetti
della provincia di Carrara


Dati catastali: Data: 15.05.07
Fg. 87
map. 294
Scal. diseg. 1:300
sib
N. Tavola

Indice: Tipo di variante: Data / Nota

Elaborazione grafica realizzata con ALPLANT v.9.2 - Elaborati in produzione senza autorizzazione

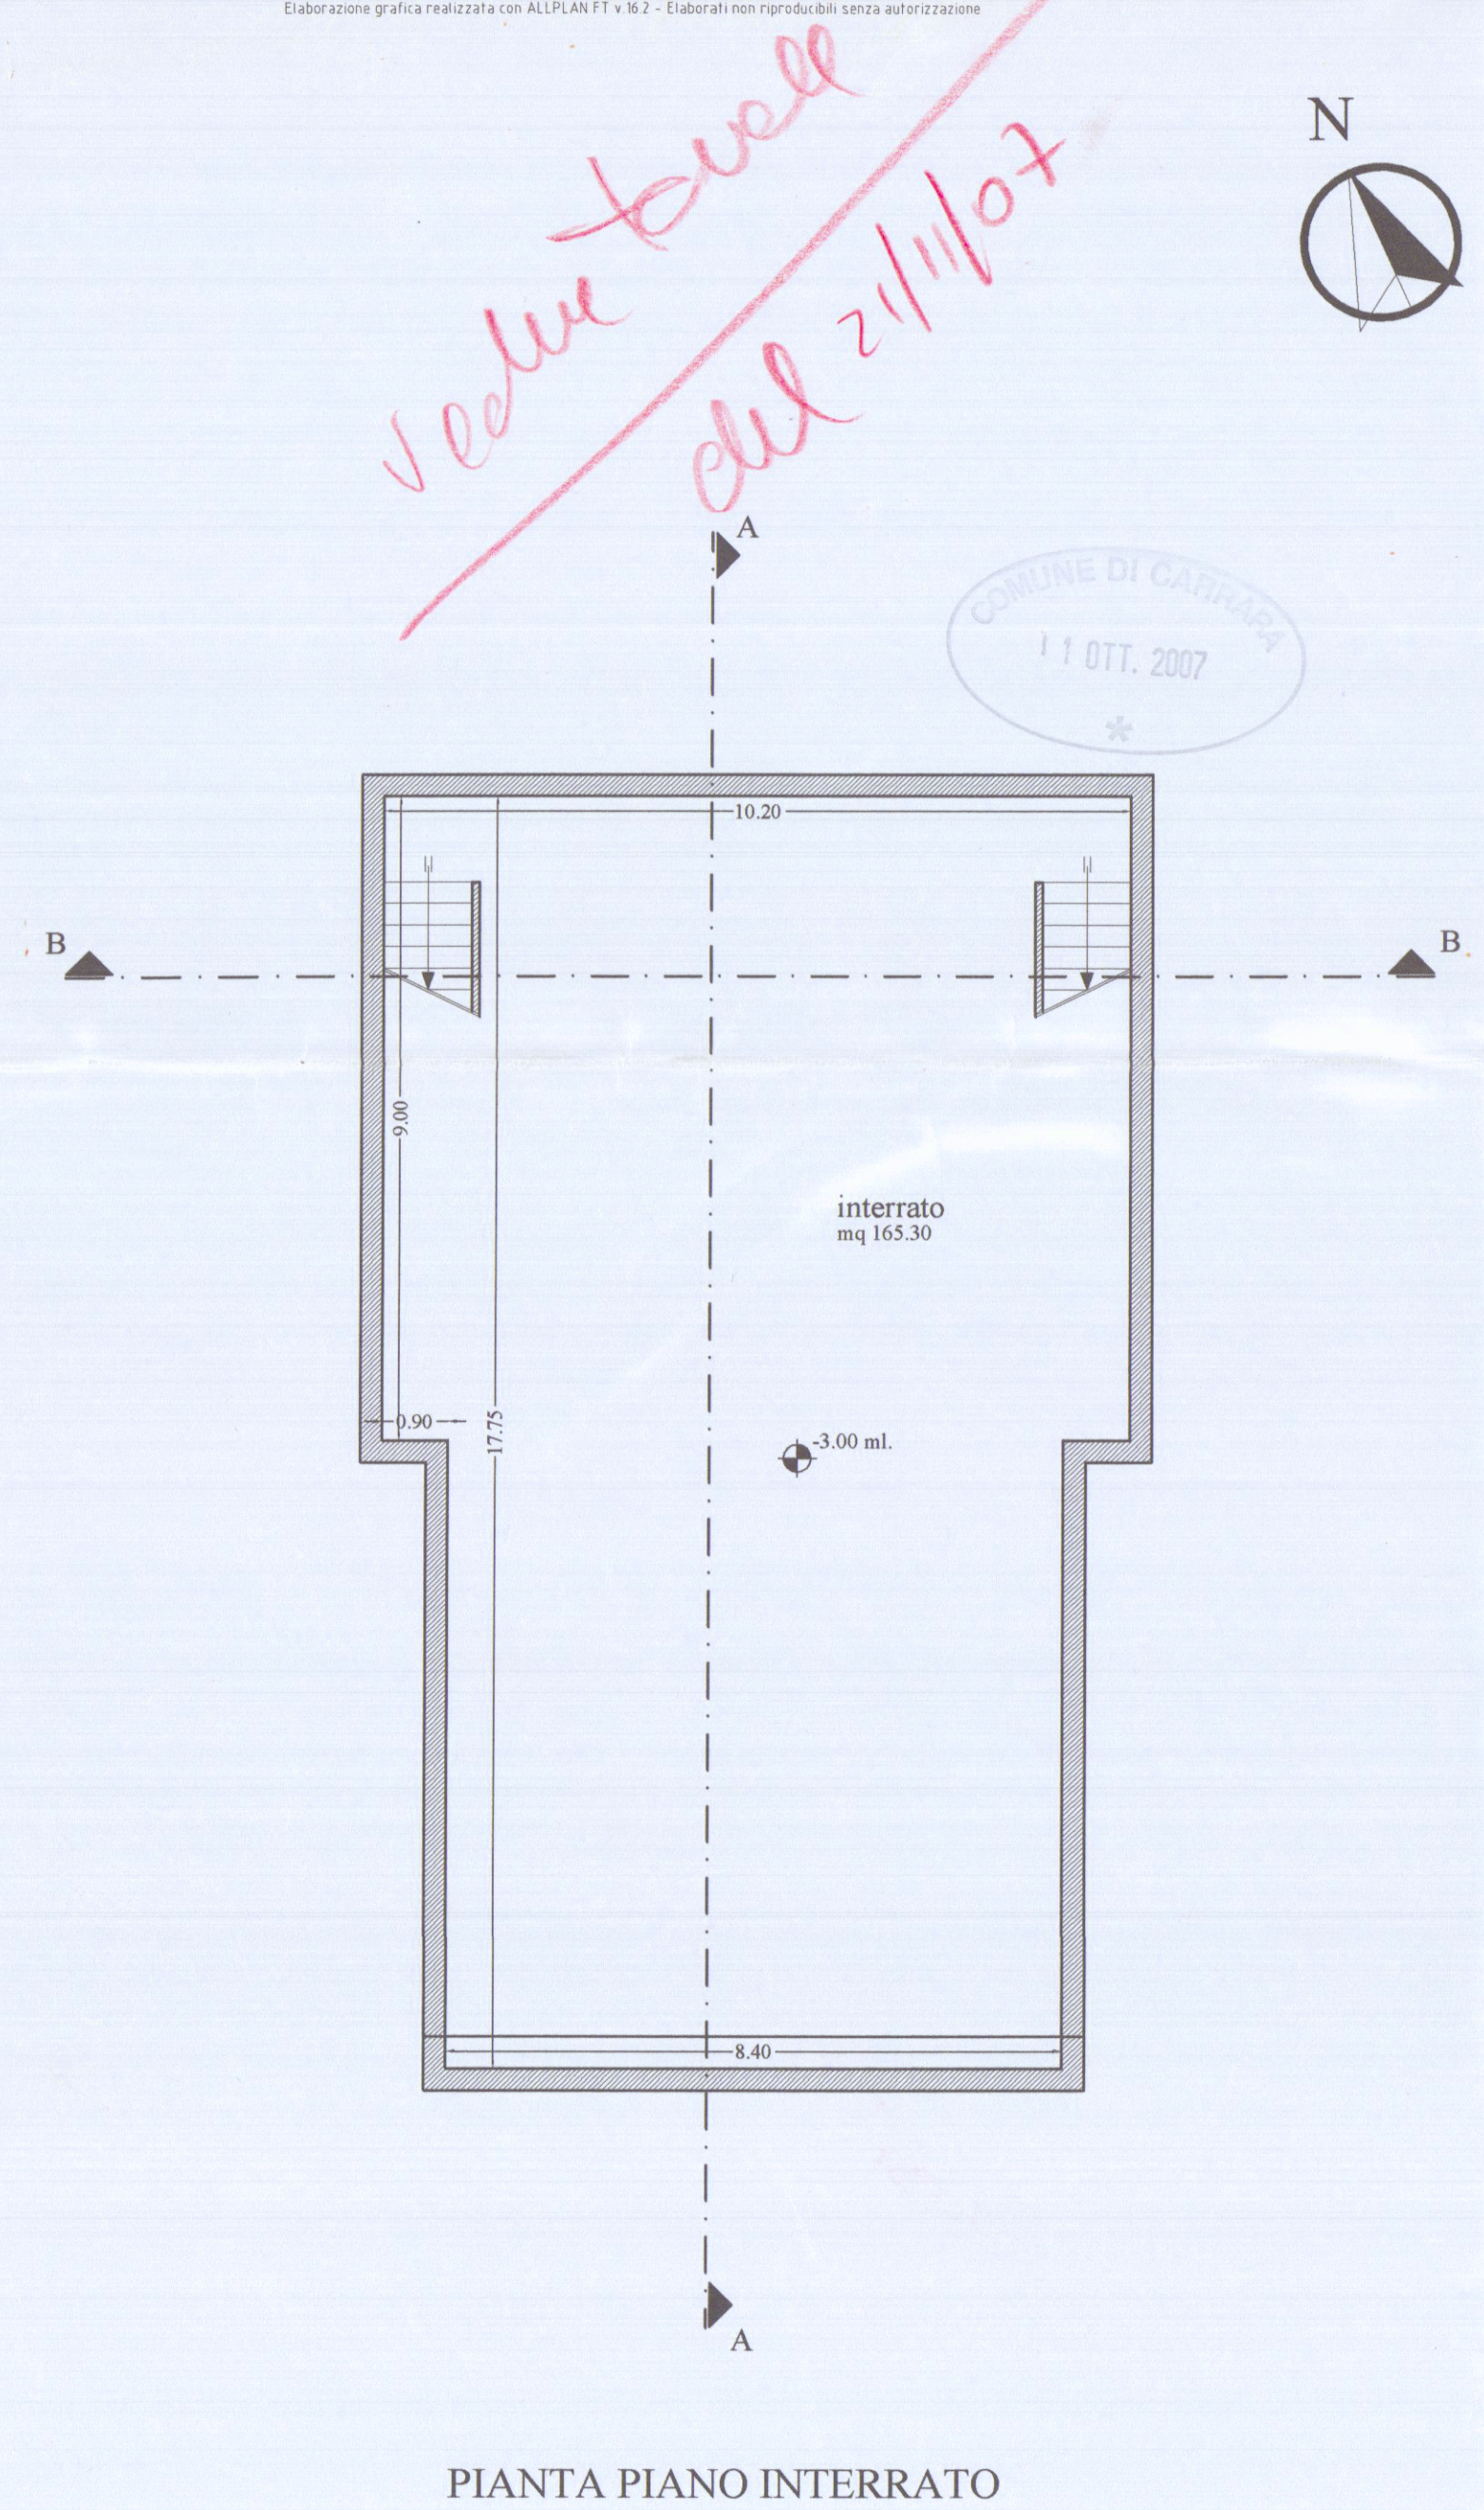

ALLINEAMENTO
FRONTE MARE

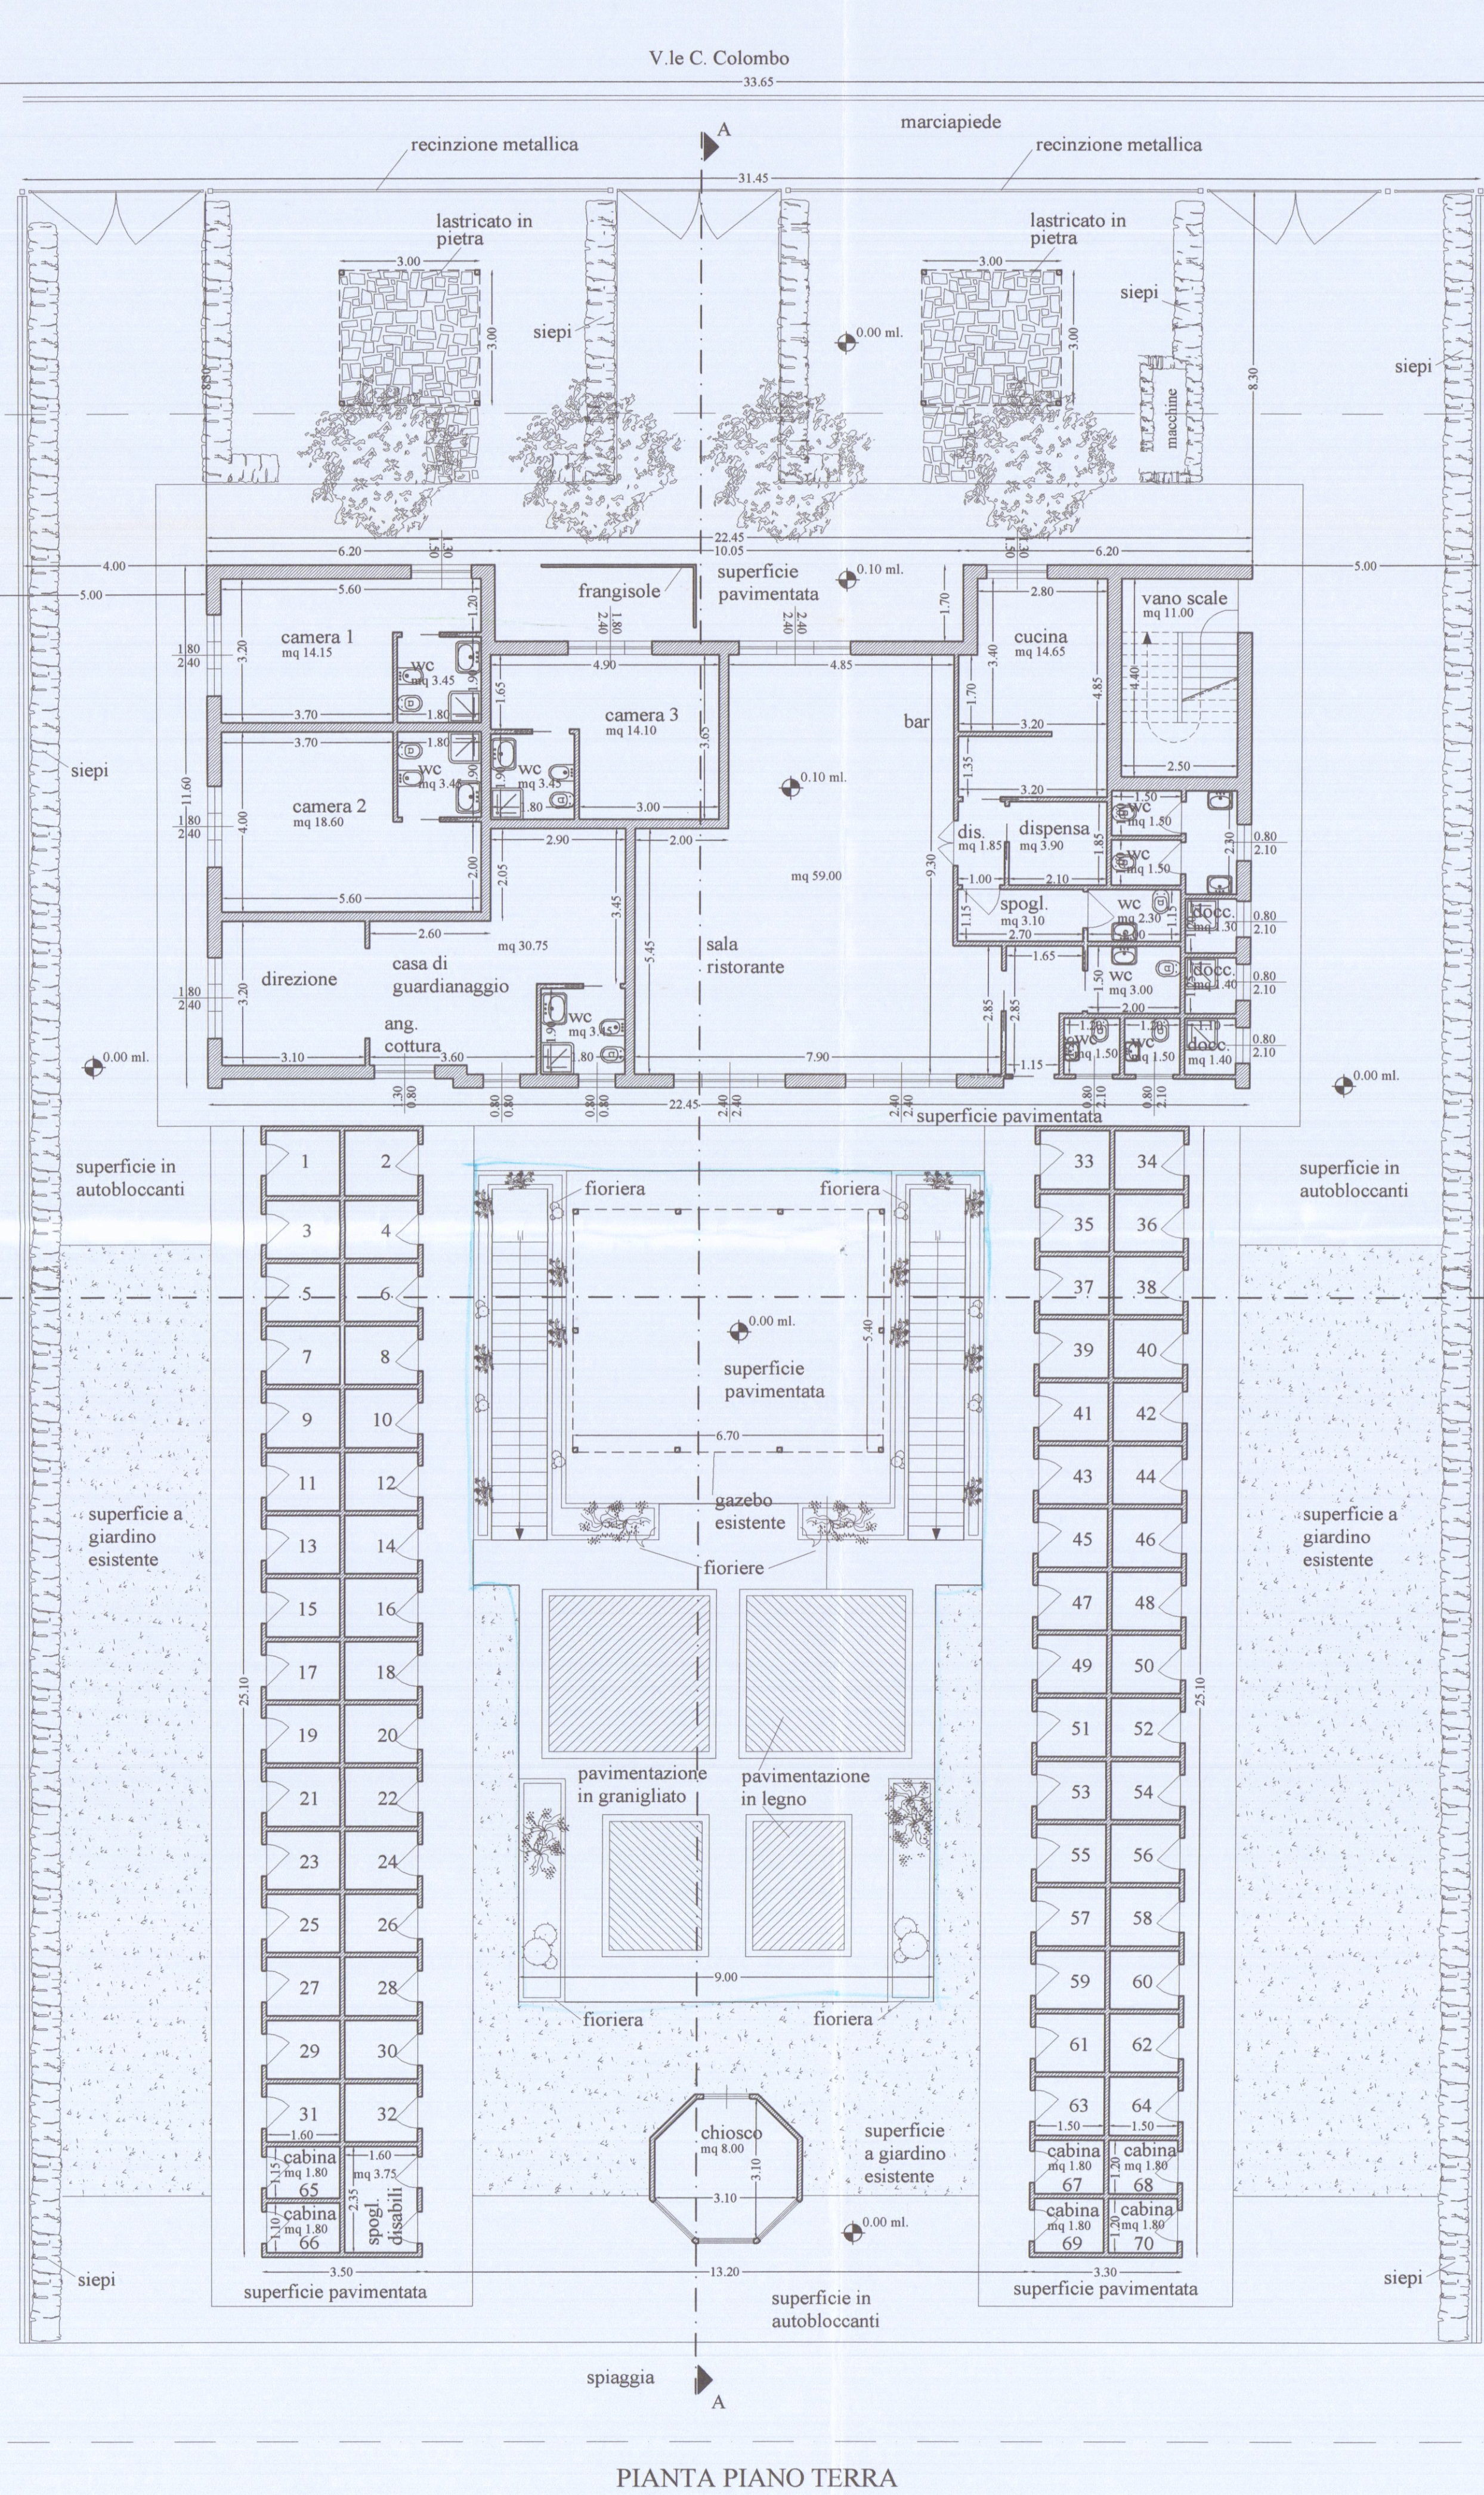

LIMITE CONC. DEMANIALE

