

APPROVATO


17 GIU. 1977

CONTROLLATO




Approvato dal Sindaco alla condizione
indivisa del terreno
del L. ING. CAPO
Luppi


COMUNE DI CARRARA

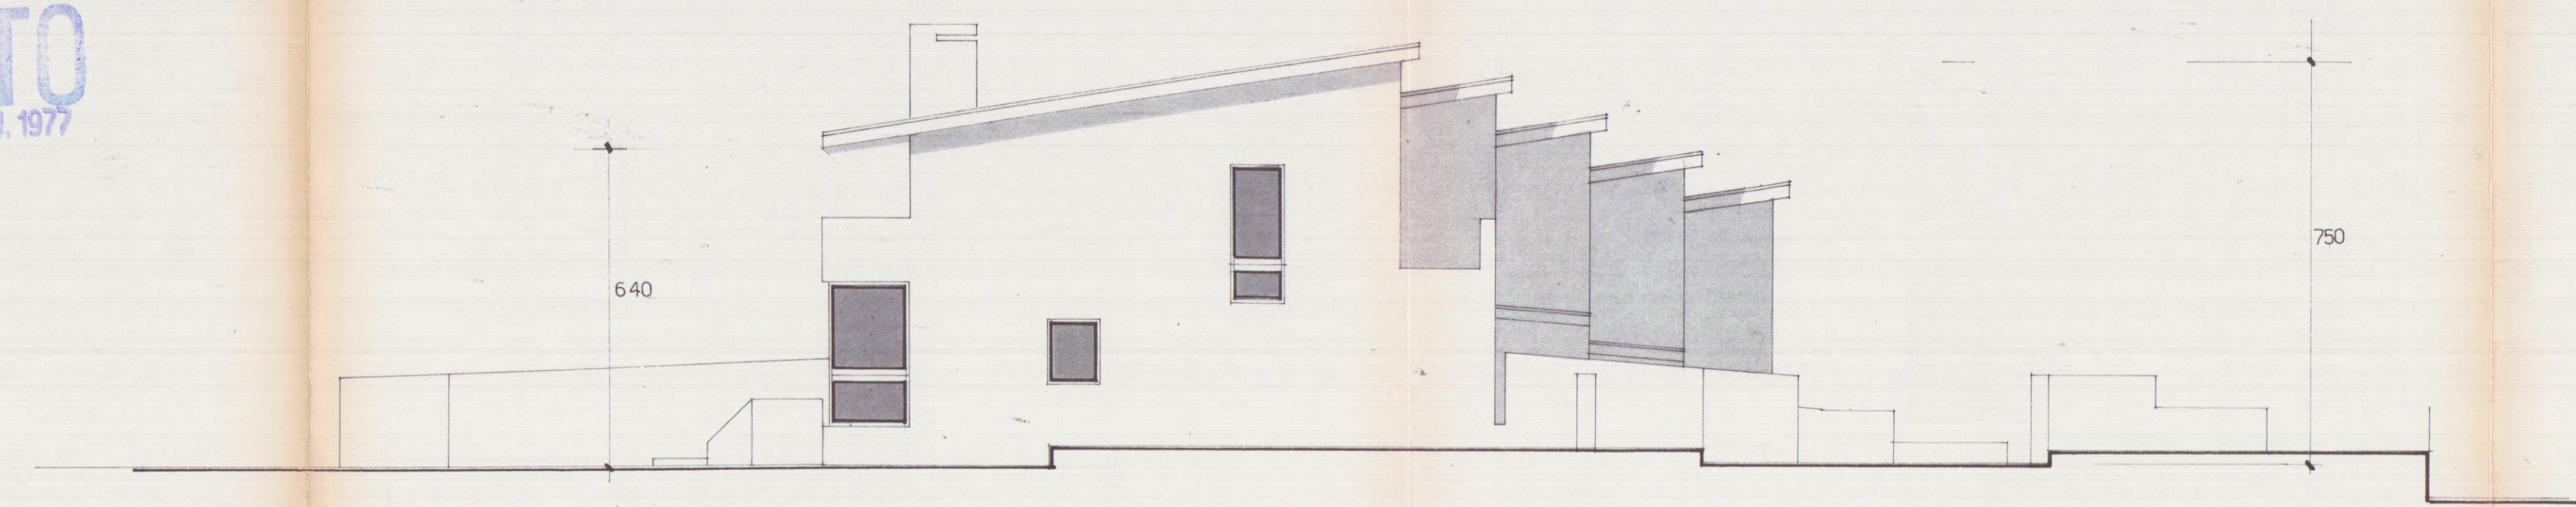


FRONTE EST

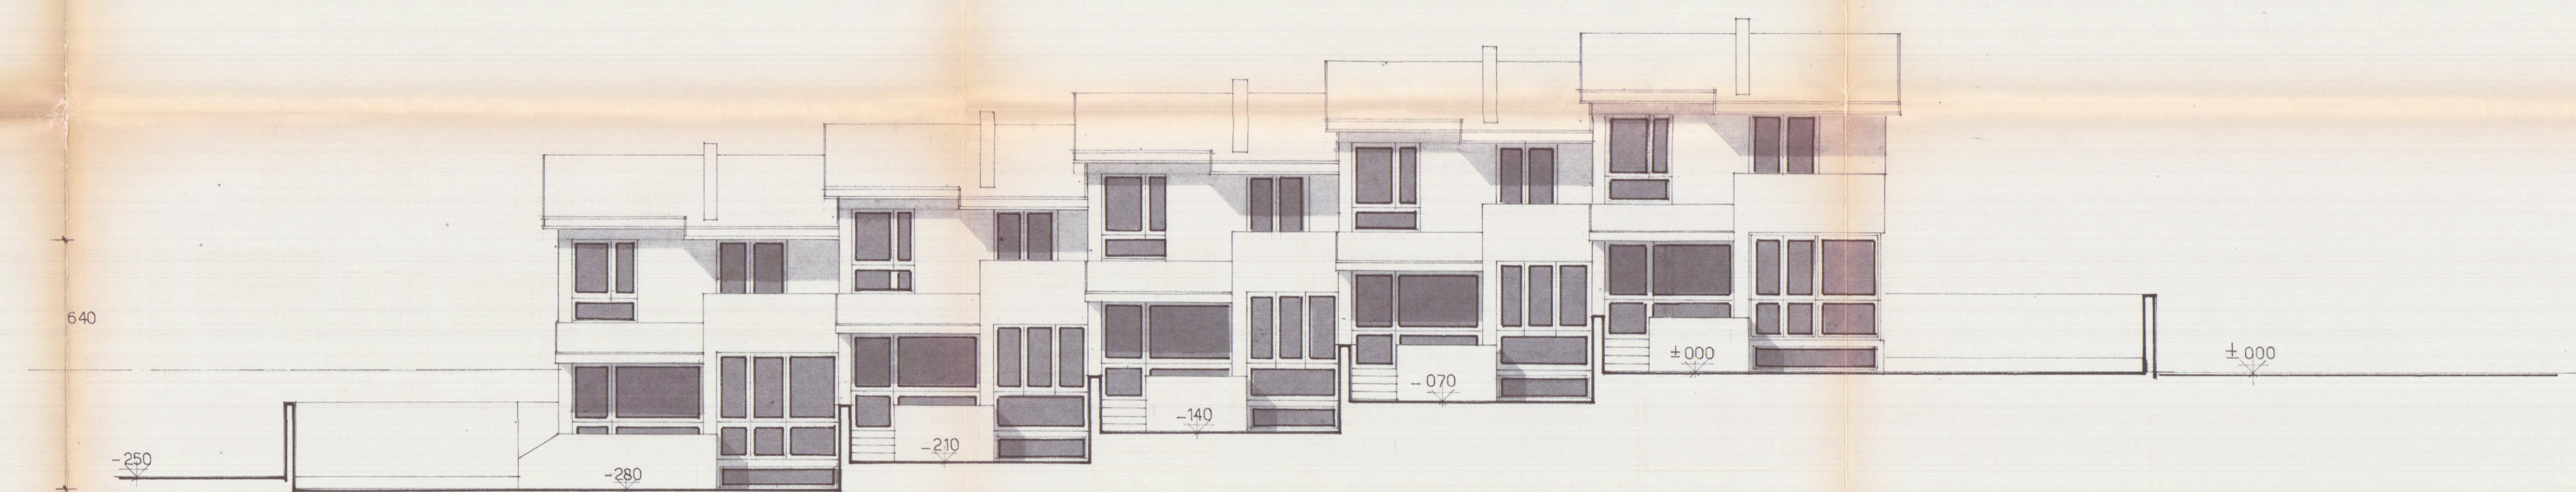

FRONTE SUD

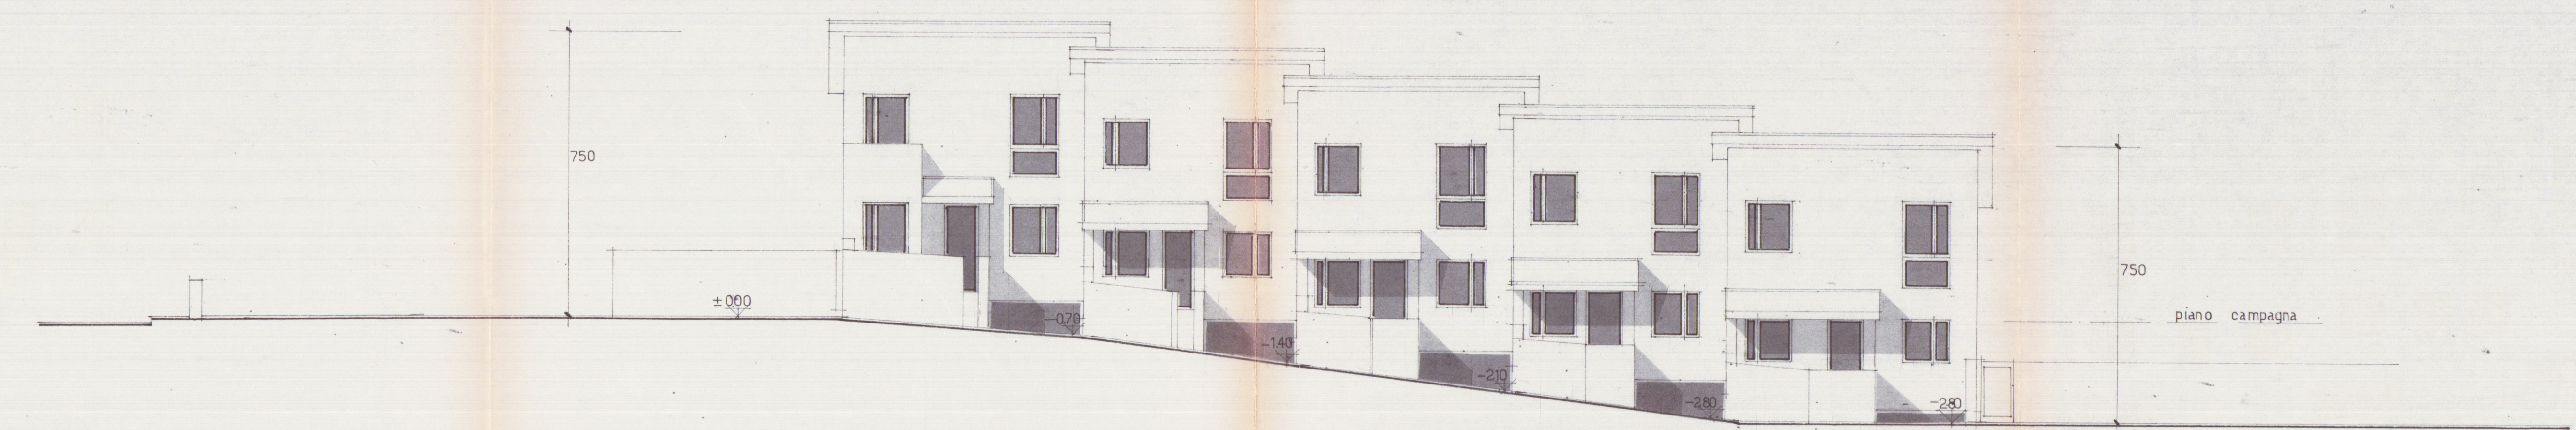

FRONTE NORD

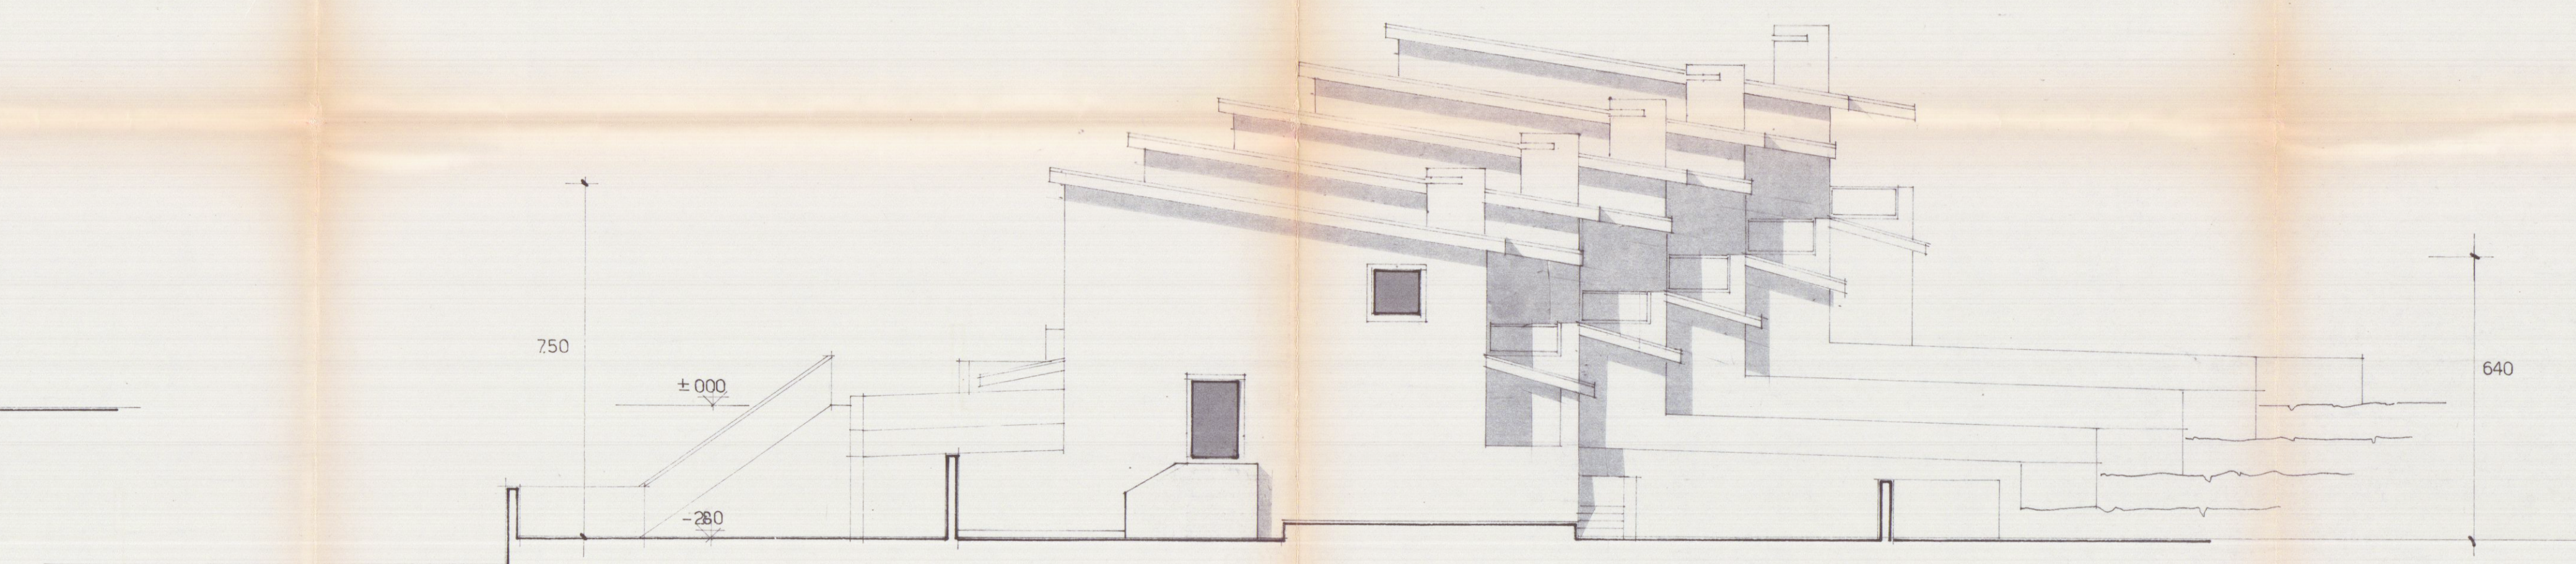

FRONTE OVEST