

8 LUG. 1968

6



PROPRIETÀ & SOC. DAL DINO-DAL DINO

Dott. Arch. L. GRANAI

APPROVATO


Approvato dal Sindaco alle condizioni
indicate nel permesso di costruire
N° 182 del 28 AGO, 1968

CONTROLLATO
IL TECNICO




L'ING. CAPOTE
Venice

APPROVATO
IL SOPRINTENDENTE

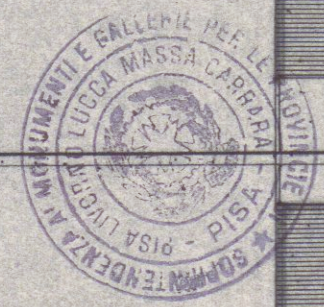

11 LUG 1968

SCALA 1:100

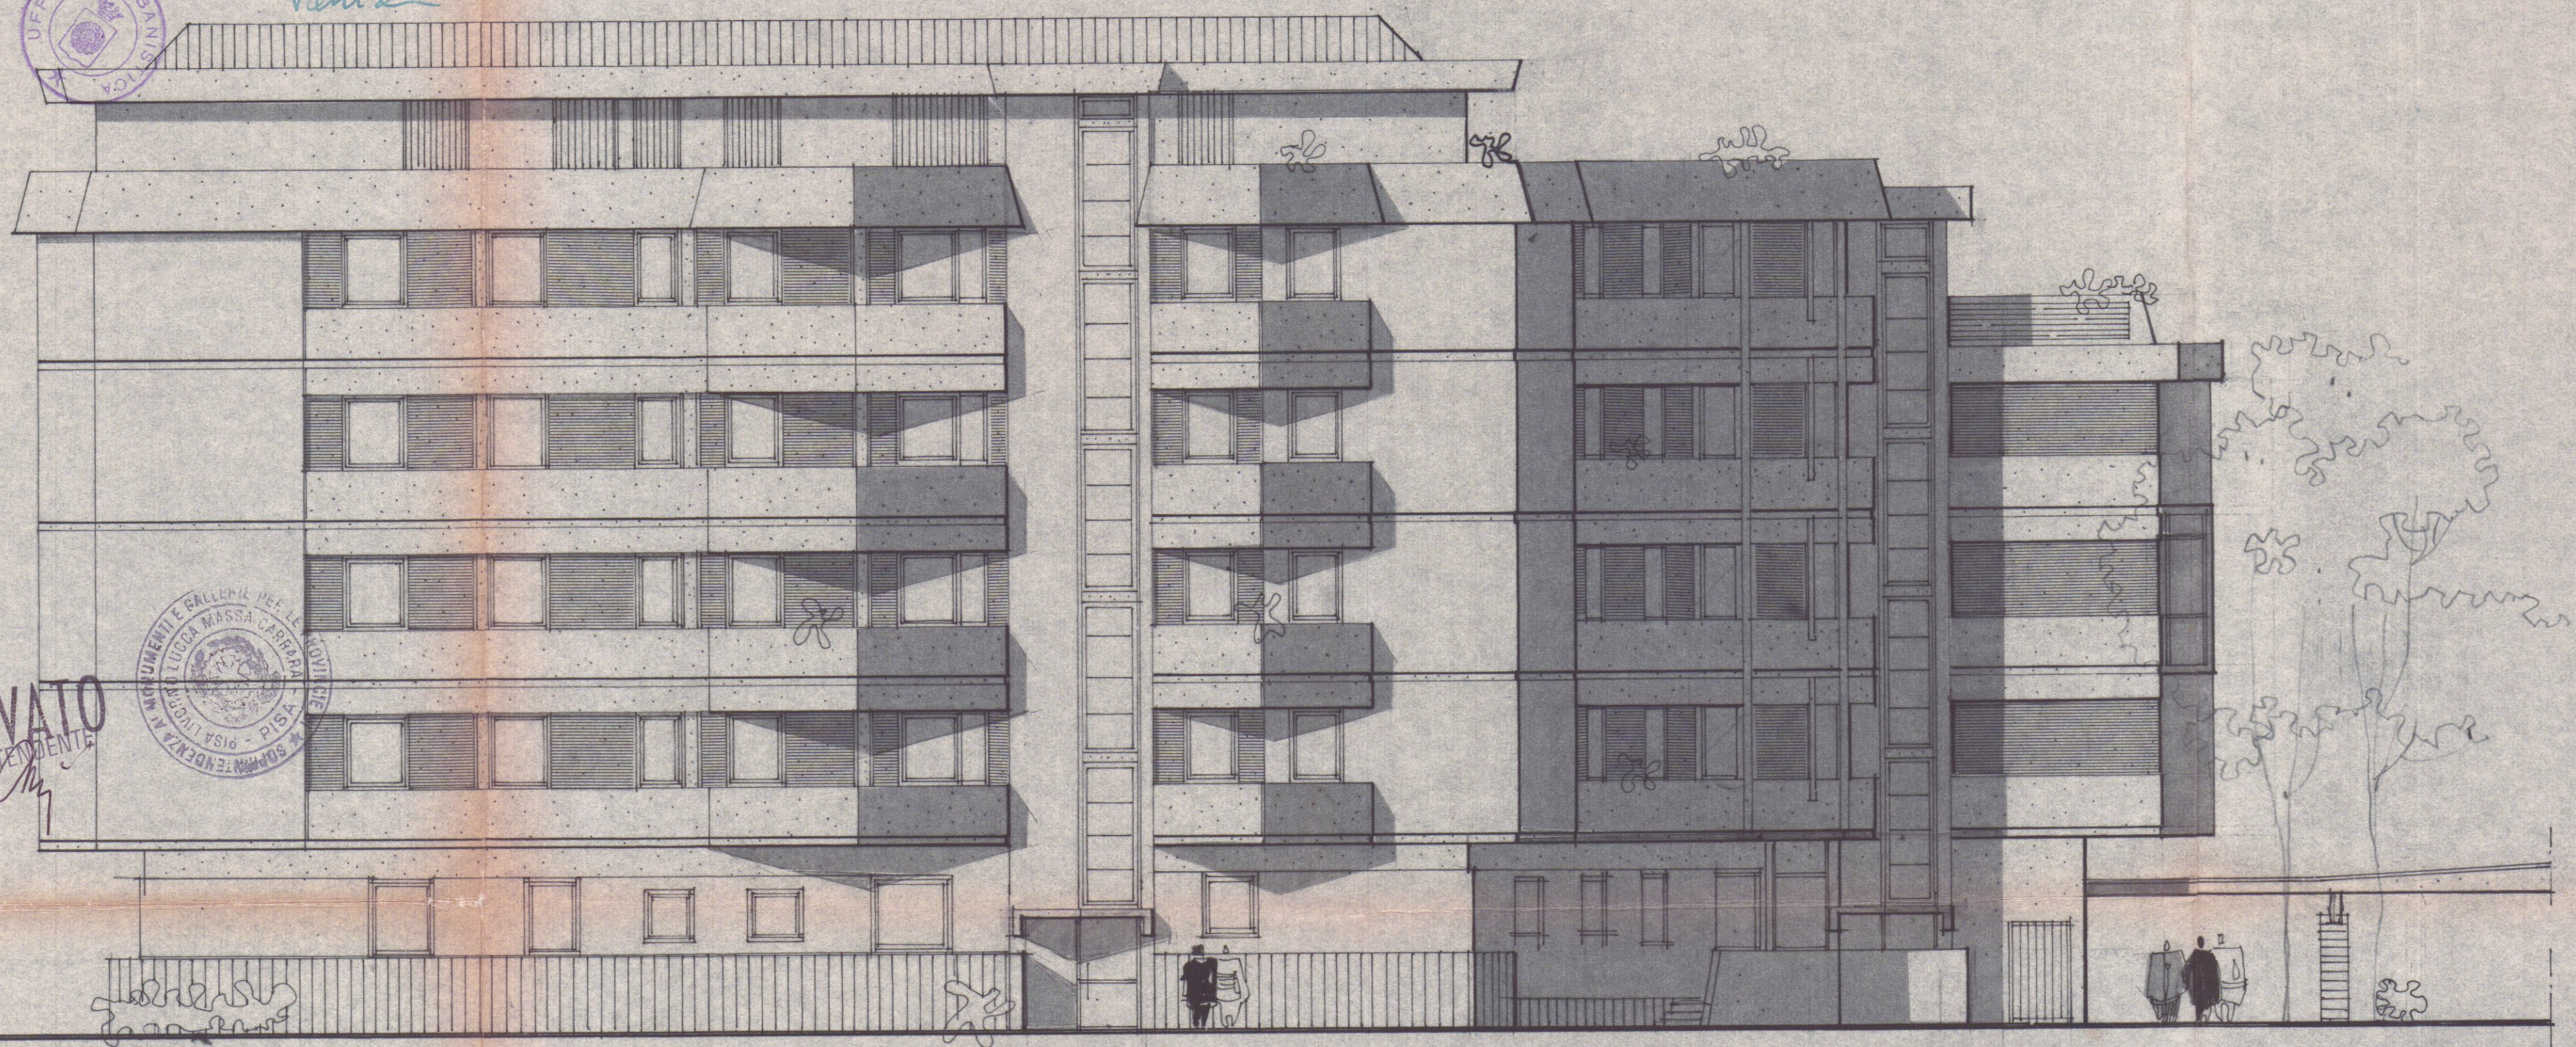

PROSPETTO NORD