

N. 1977

2 VARIANTE

COMUNE DI CARRARA

MARINA DI CARRARA

VIA F. CAVALLOTTI

APPROVATO

28 FEB. 1977



PROGETTO: FABBRICATO DI CIVILE ABITAZIONE

"C"

PROGETTISTA: DOTT. ING. A. DAZZI

DOTT. ING. A. DAZZI  
ALBO DEGLI INGEGNERI CARRARA

PROPRIETÀ: S.p.A. PARADISO


VARIANTE AL PROGETTO  
Approvato dal Sindaco alle condizioni  
indicate nel permesso di costruzione  
n° 90 del 28.2.77  
licenza edilizia del 3.12.73  
L'ING. CAPO

LAVORO: Pianta Piano 3° e 4°



TAV.

RAPP. 1:100

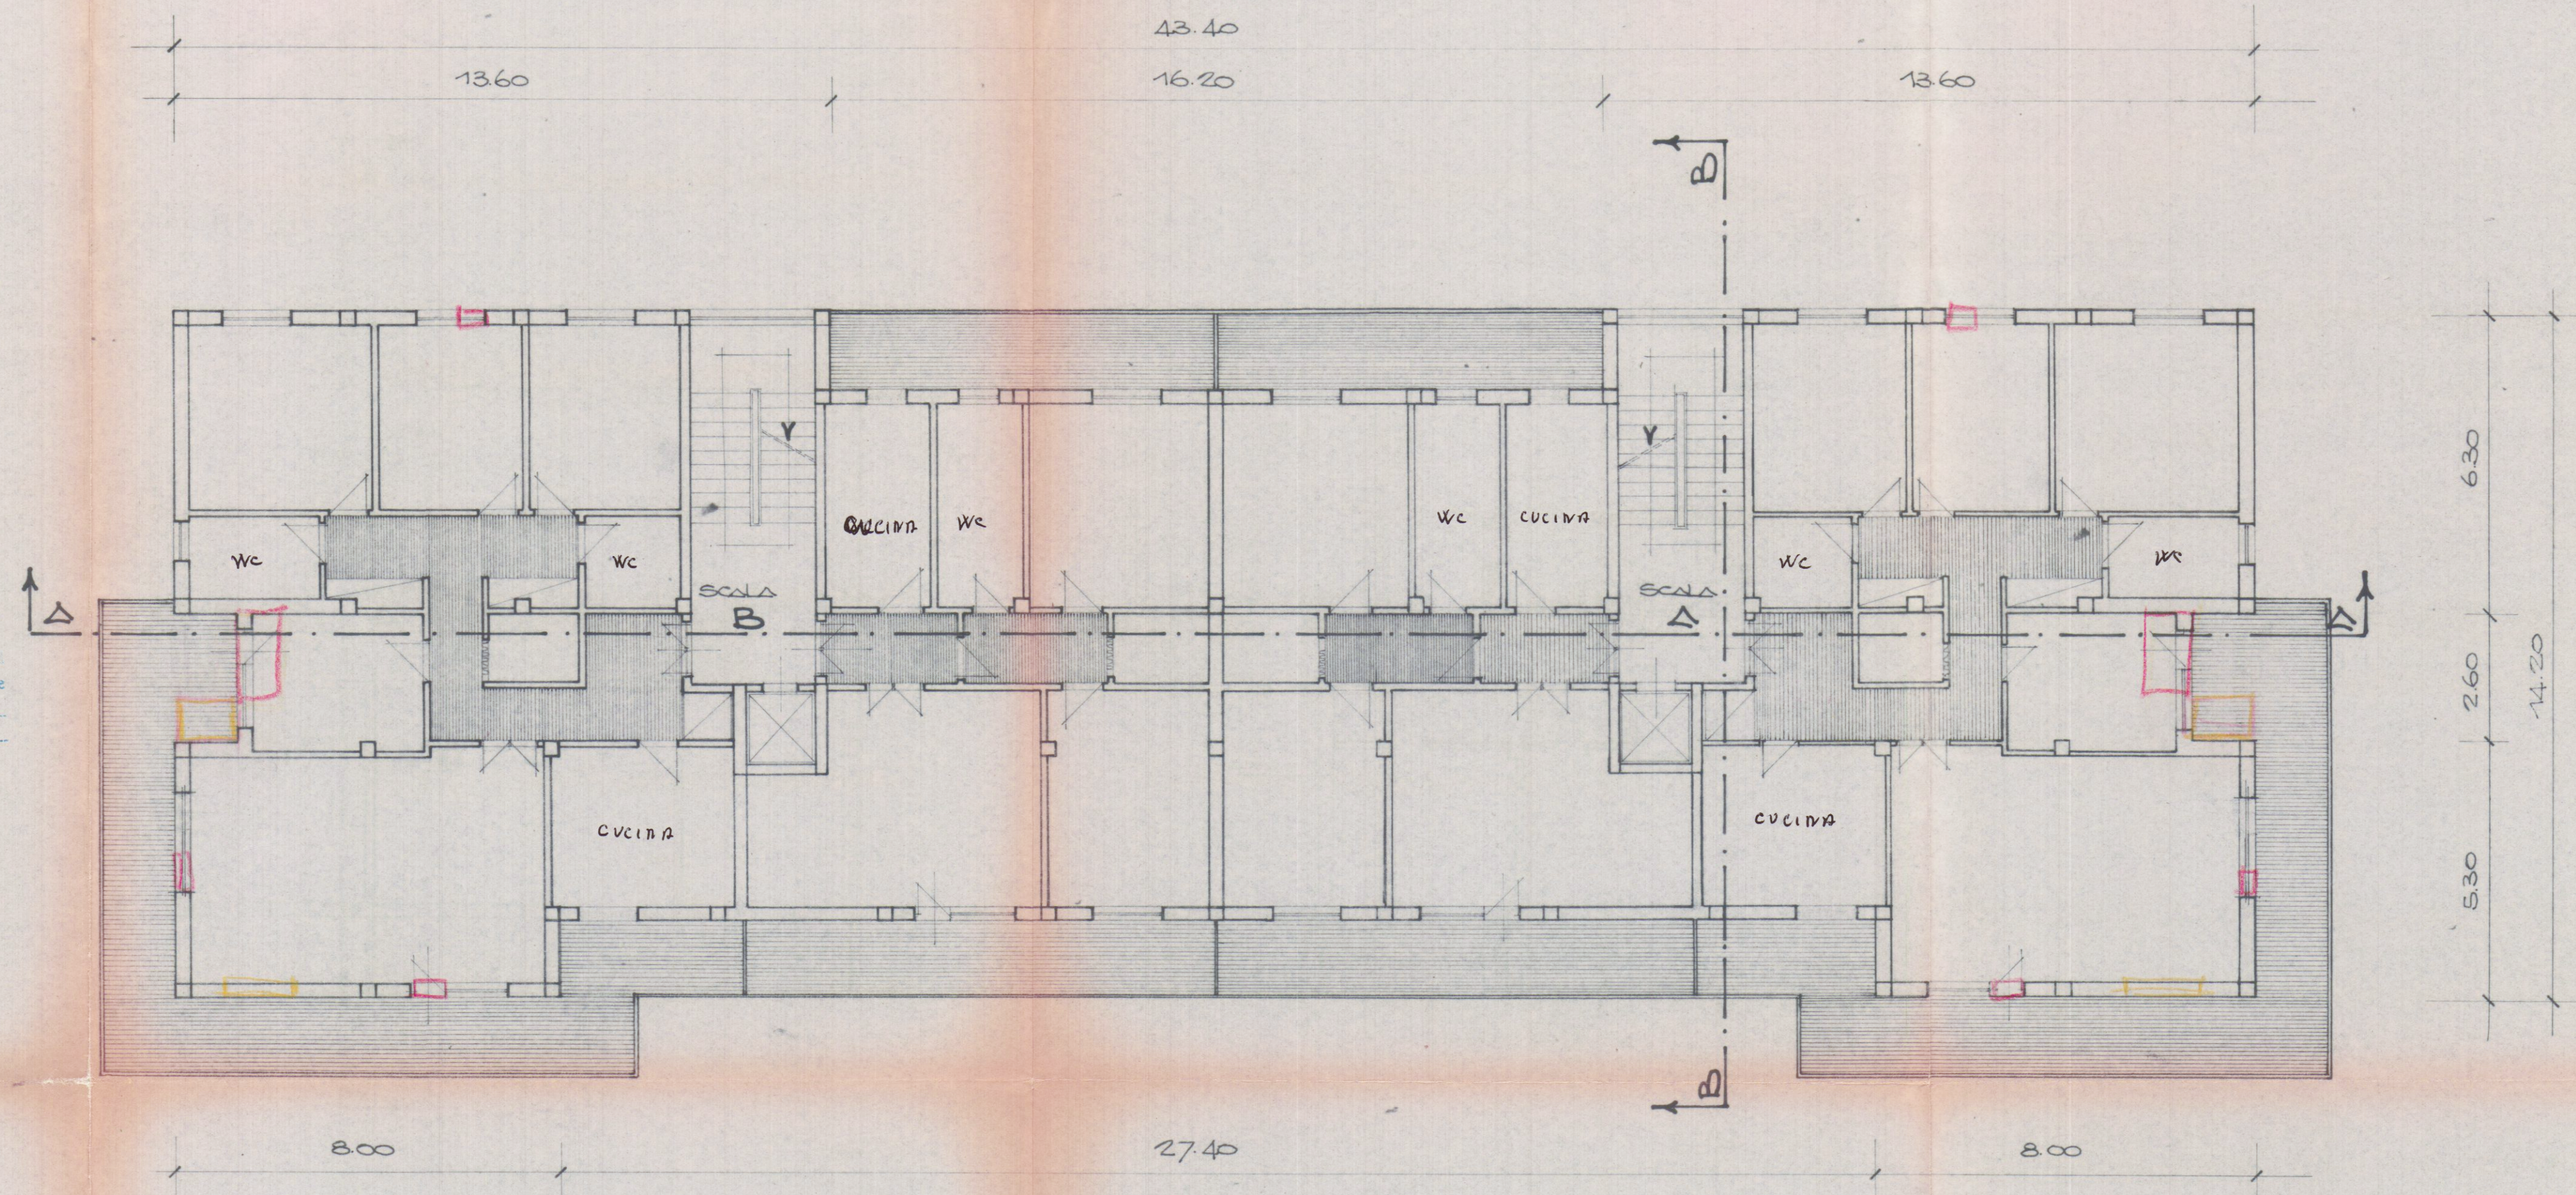

PIANTA PIANO 3° e 4°