



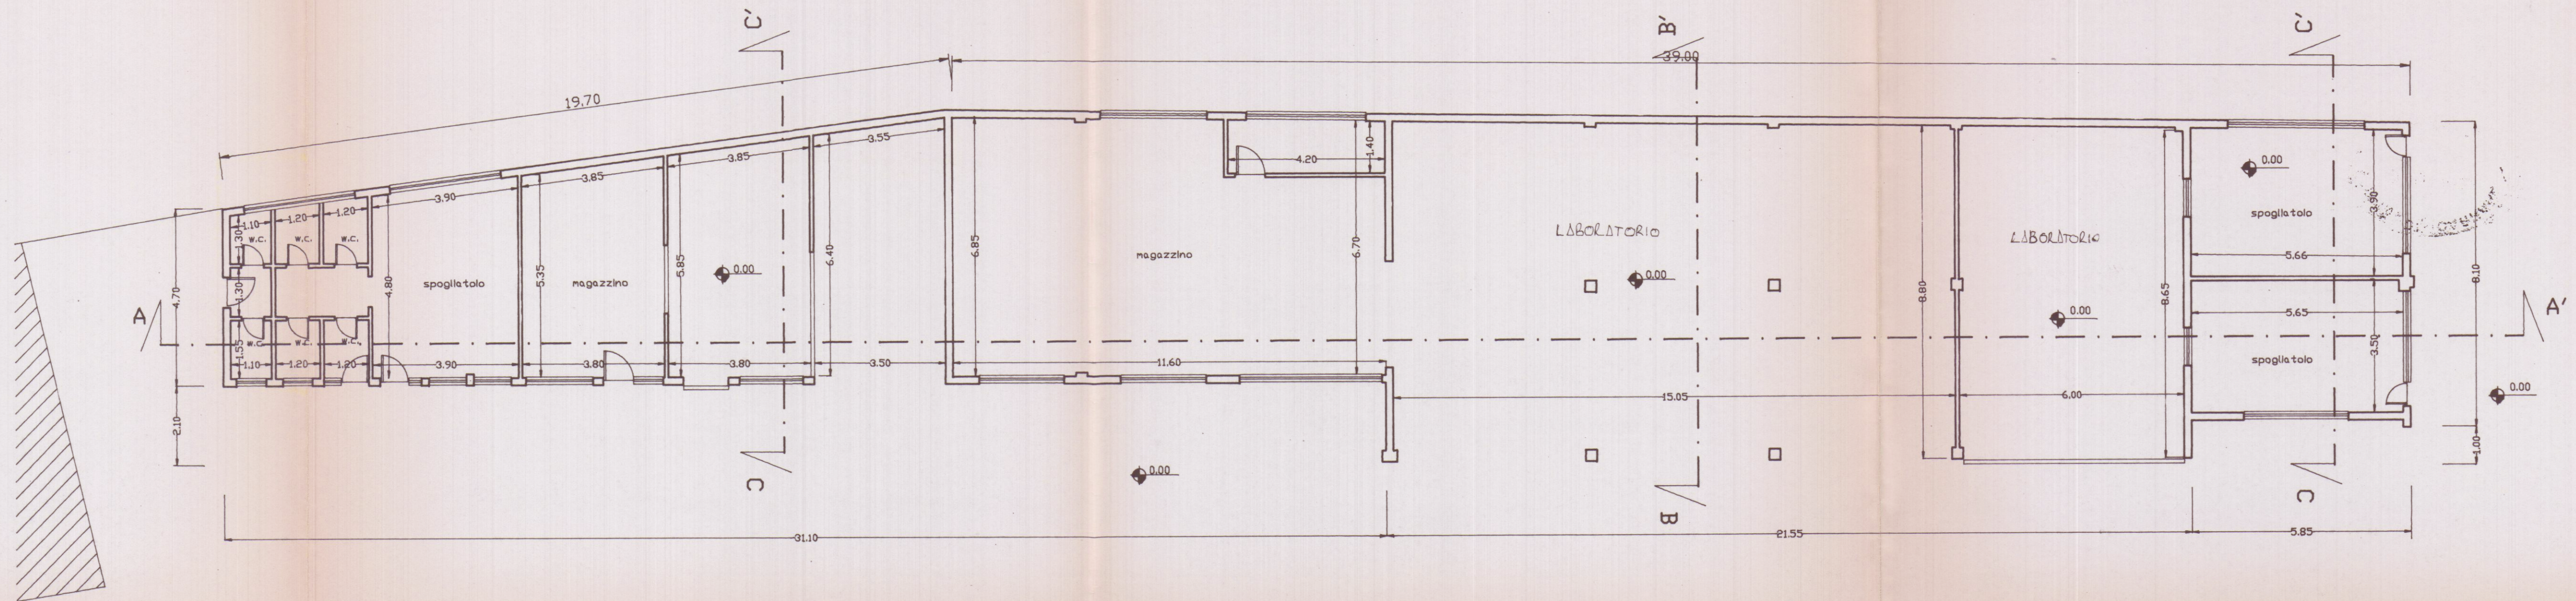

PIANTA PIANO TERRA

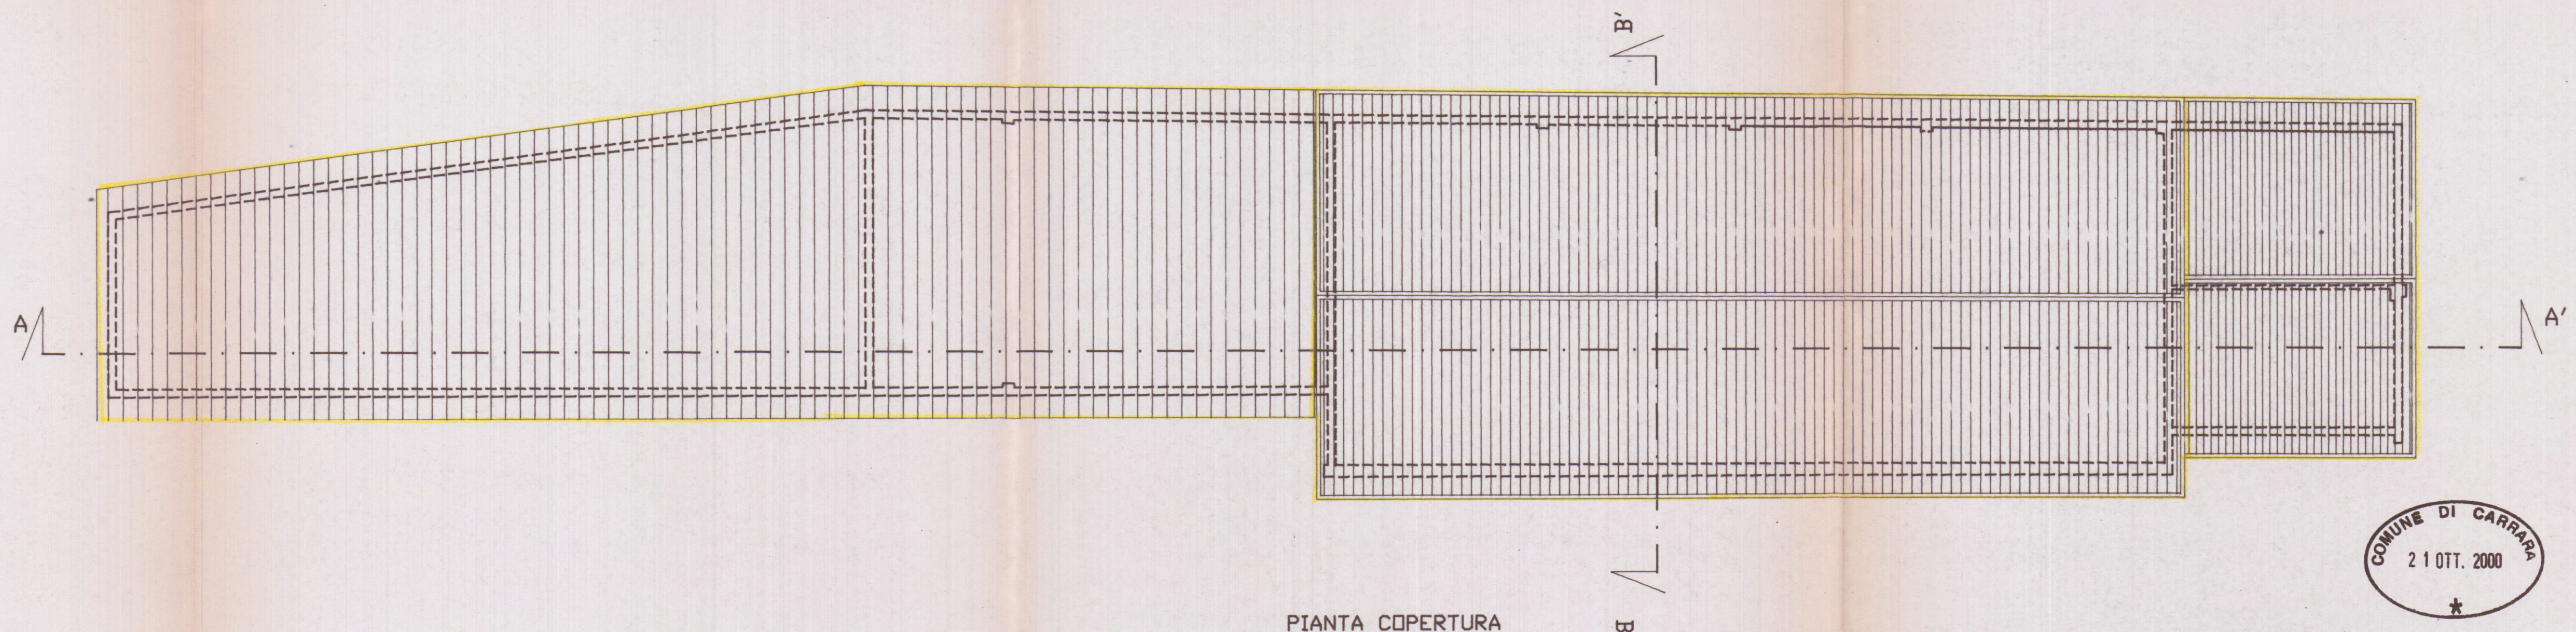

PIANTA COPERTURA



Geom. RICCI GIORGIO - STUDIO TECNICO - Marina di Carrara - Via Magglani n 22 - Tel. 0585-788.778					
COMMITTENTE: RAVA s.p.a.					
DENOMINAZIONE: Sostituzione del manto di copertura a fabbricato ad uso LABORATORIO					
Località Avenza - Carrara - Via Carriona 263					
Archivio	Disegnato	Approvato	Data	SCALA	INDICE
	erregl		OTT.00	1:100	SOSTITUISCE IL No. SOSTITUITO DAL No.
SENZA IL NS. CONSENSO QUESTO DISEGNO NON SI PUO' RIPRODURRE NE' COMUNICARE.					

Stato Attuale

Disegno n. 02