

di MARINA di CARRARA via LUIGI CADORNA

PROPRIETARIO
FONTANILI GIOVANNI
C.f. FNT GNN 45T188832Z

PIANTE SCALA 1:100

VARIANTE


APPROVATO
CONTROLLATO 17 SET. 1984

VARIANTE
del 3.0 cc. in condizione
provinciale originaria
del 11/8/30
17 SET 1984


17 SET 1984

PLANTOMETRIA Fogl
SCALA 1:1000 N° 44


SCALA 1:1000 N°44

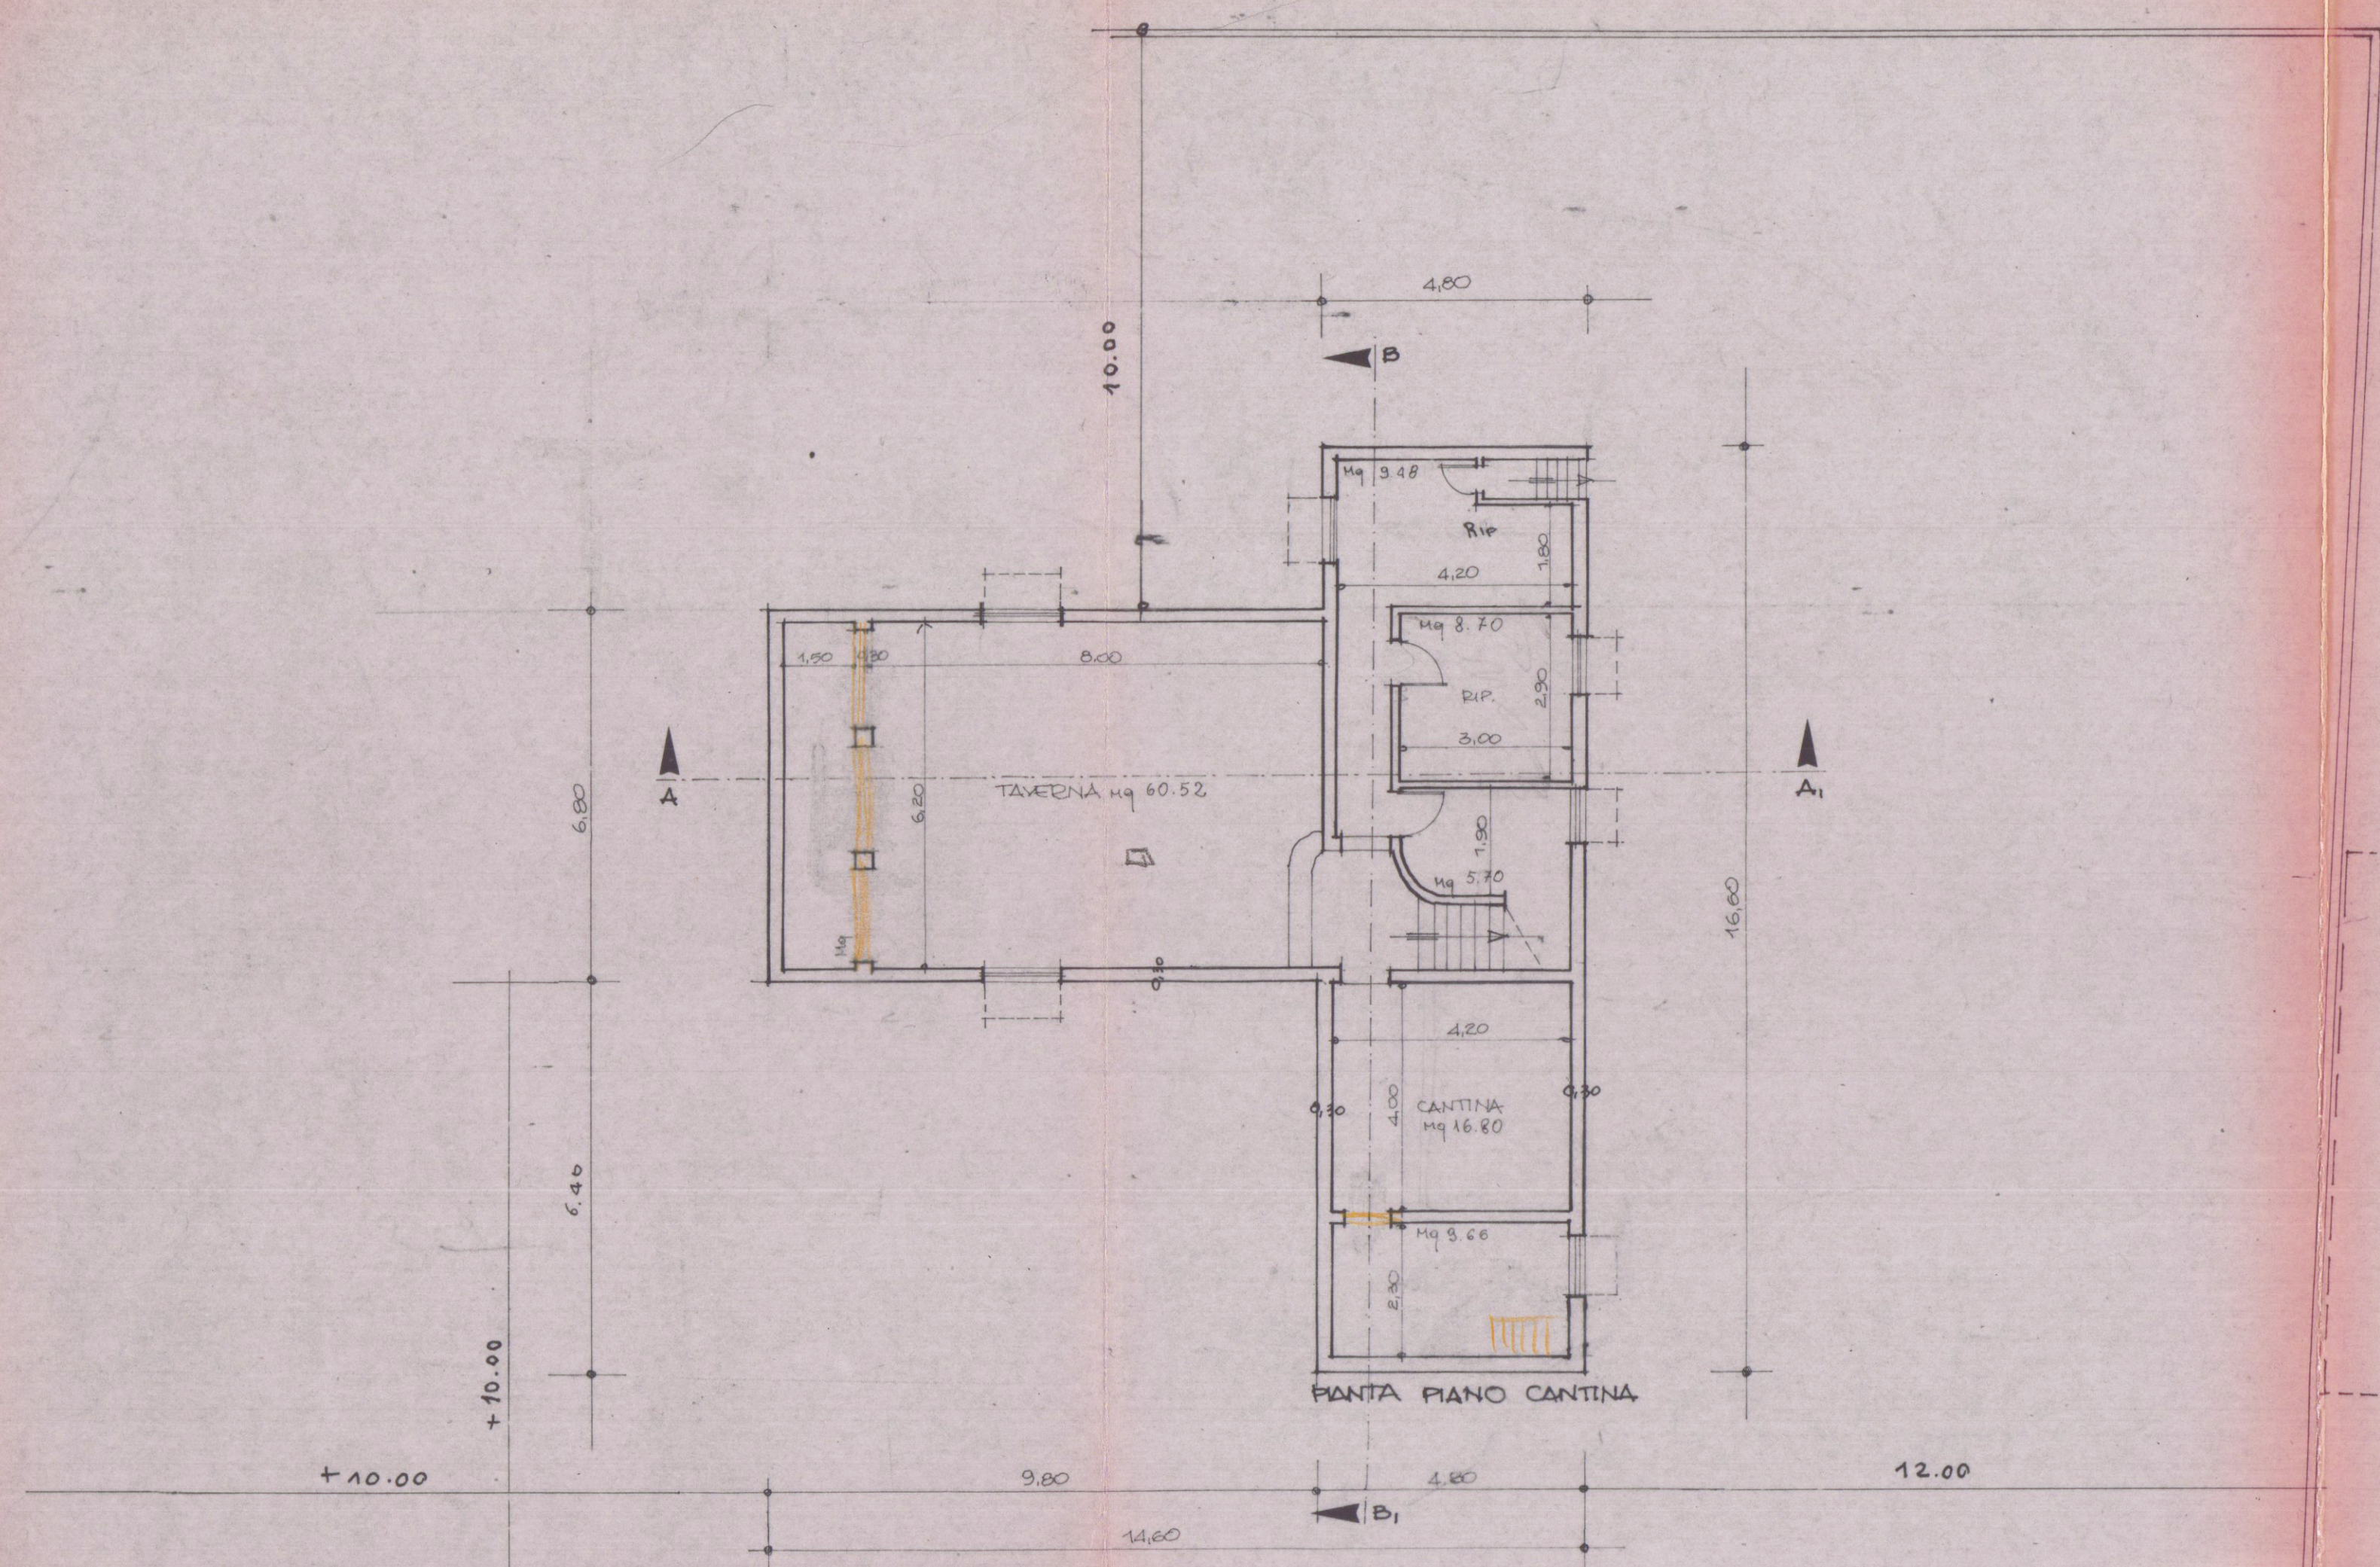


VIA CADORNA

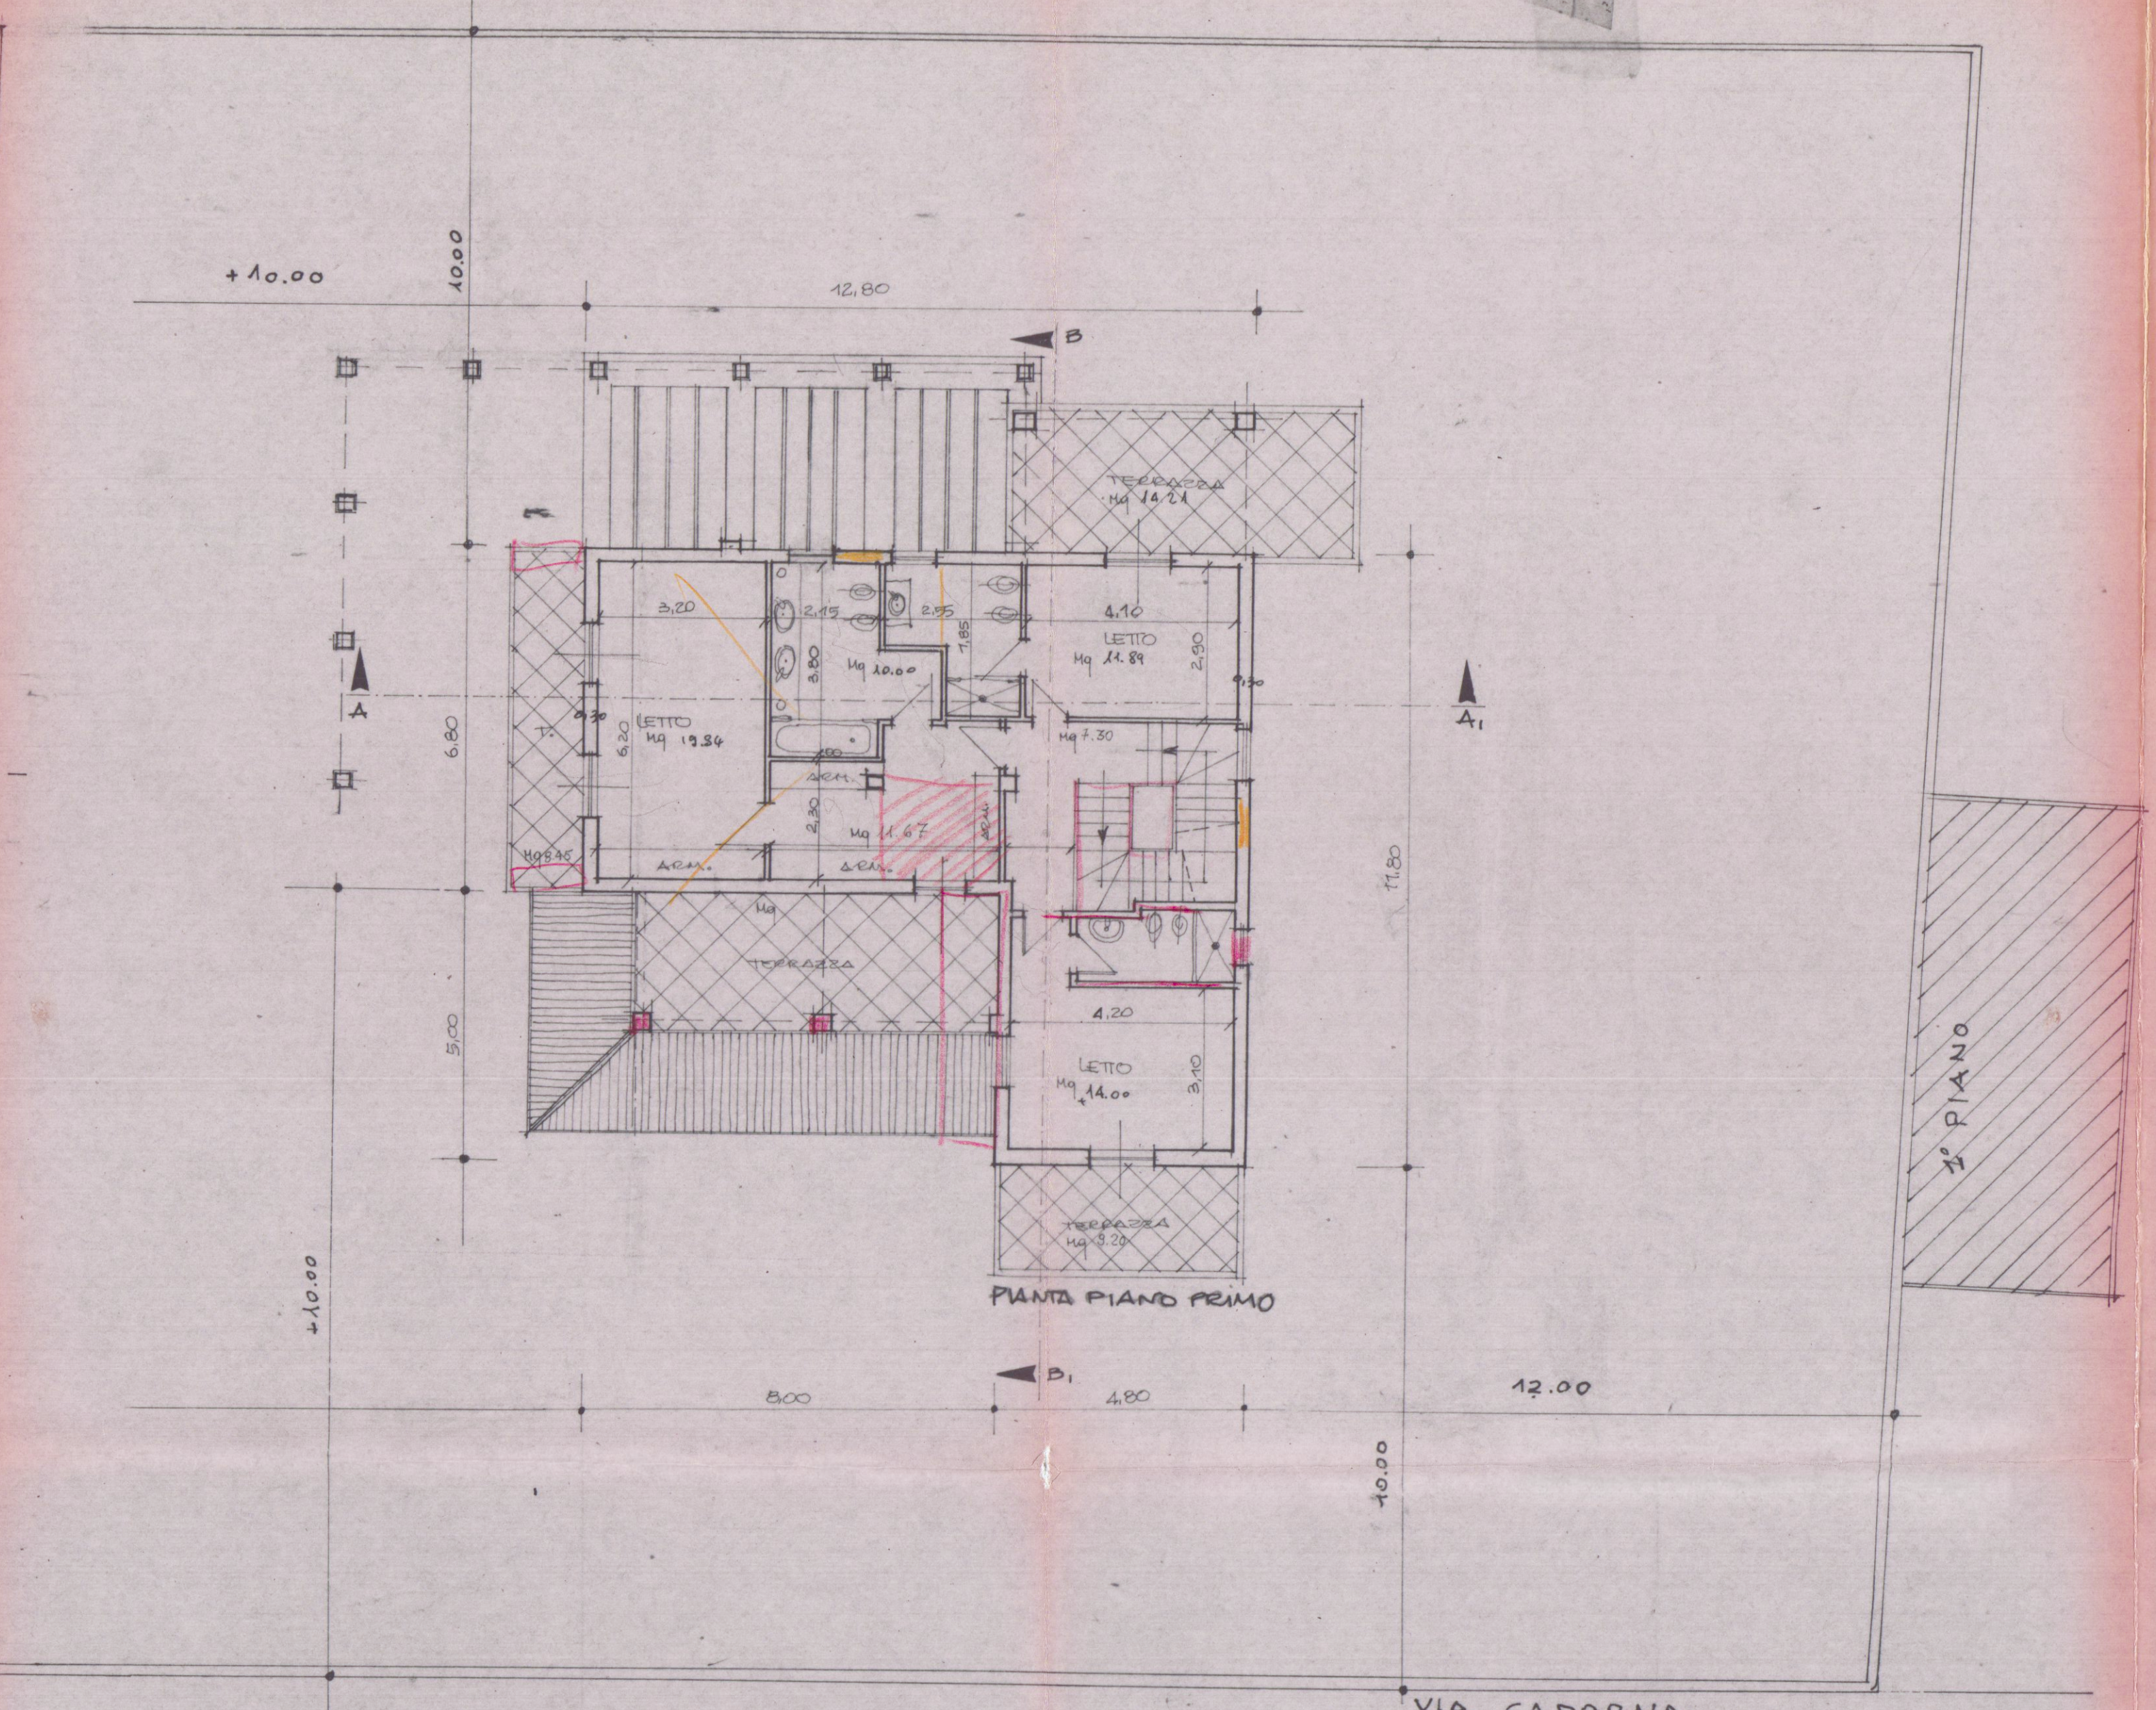

VIA CADORNA

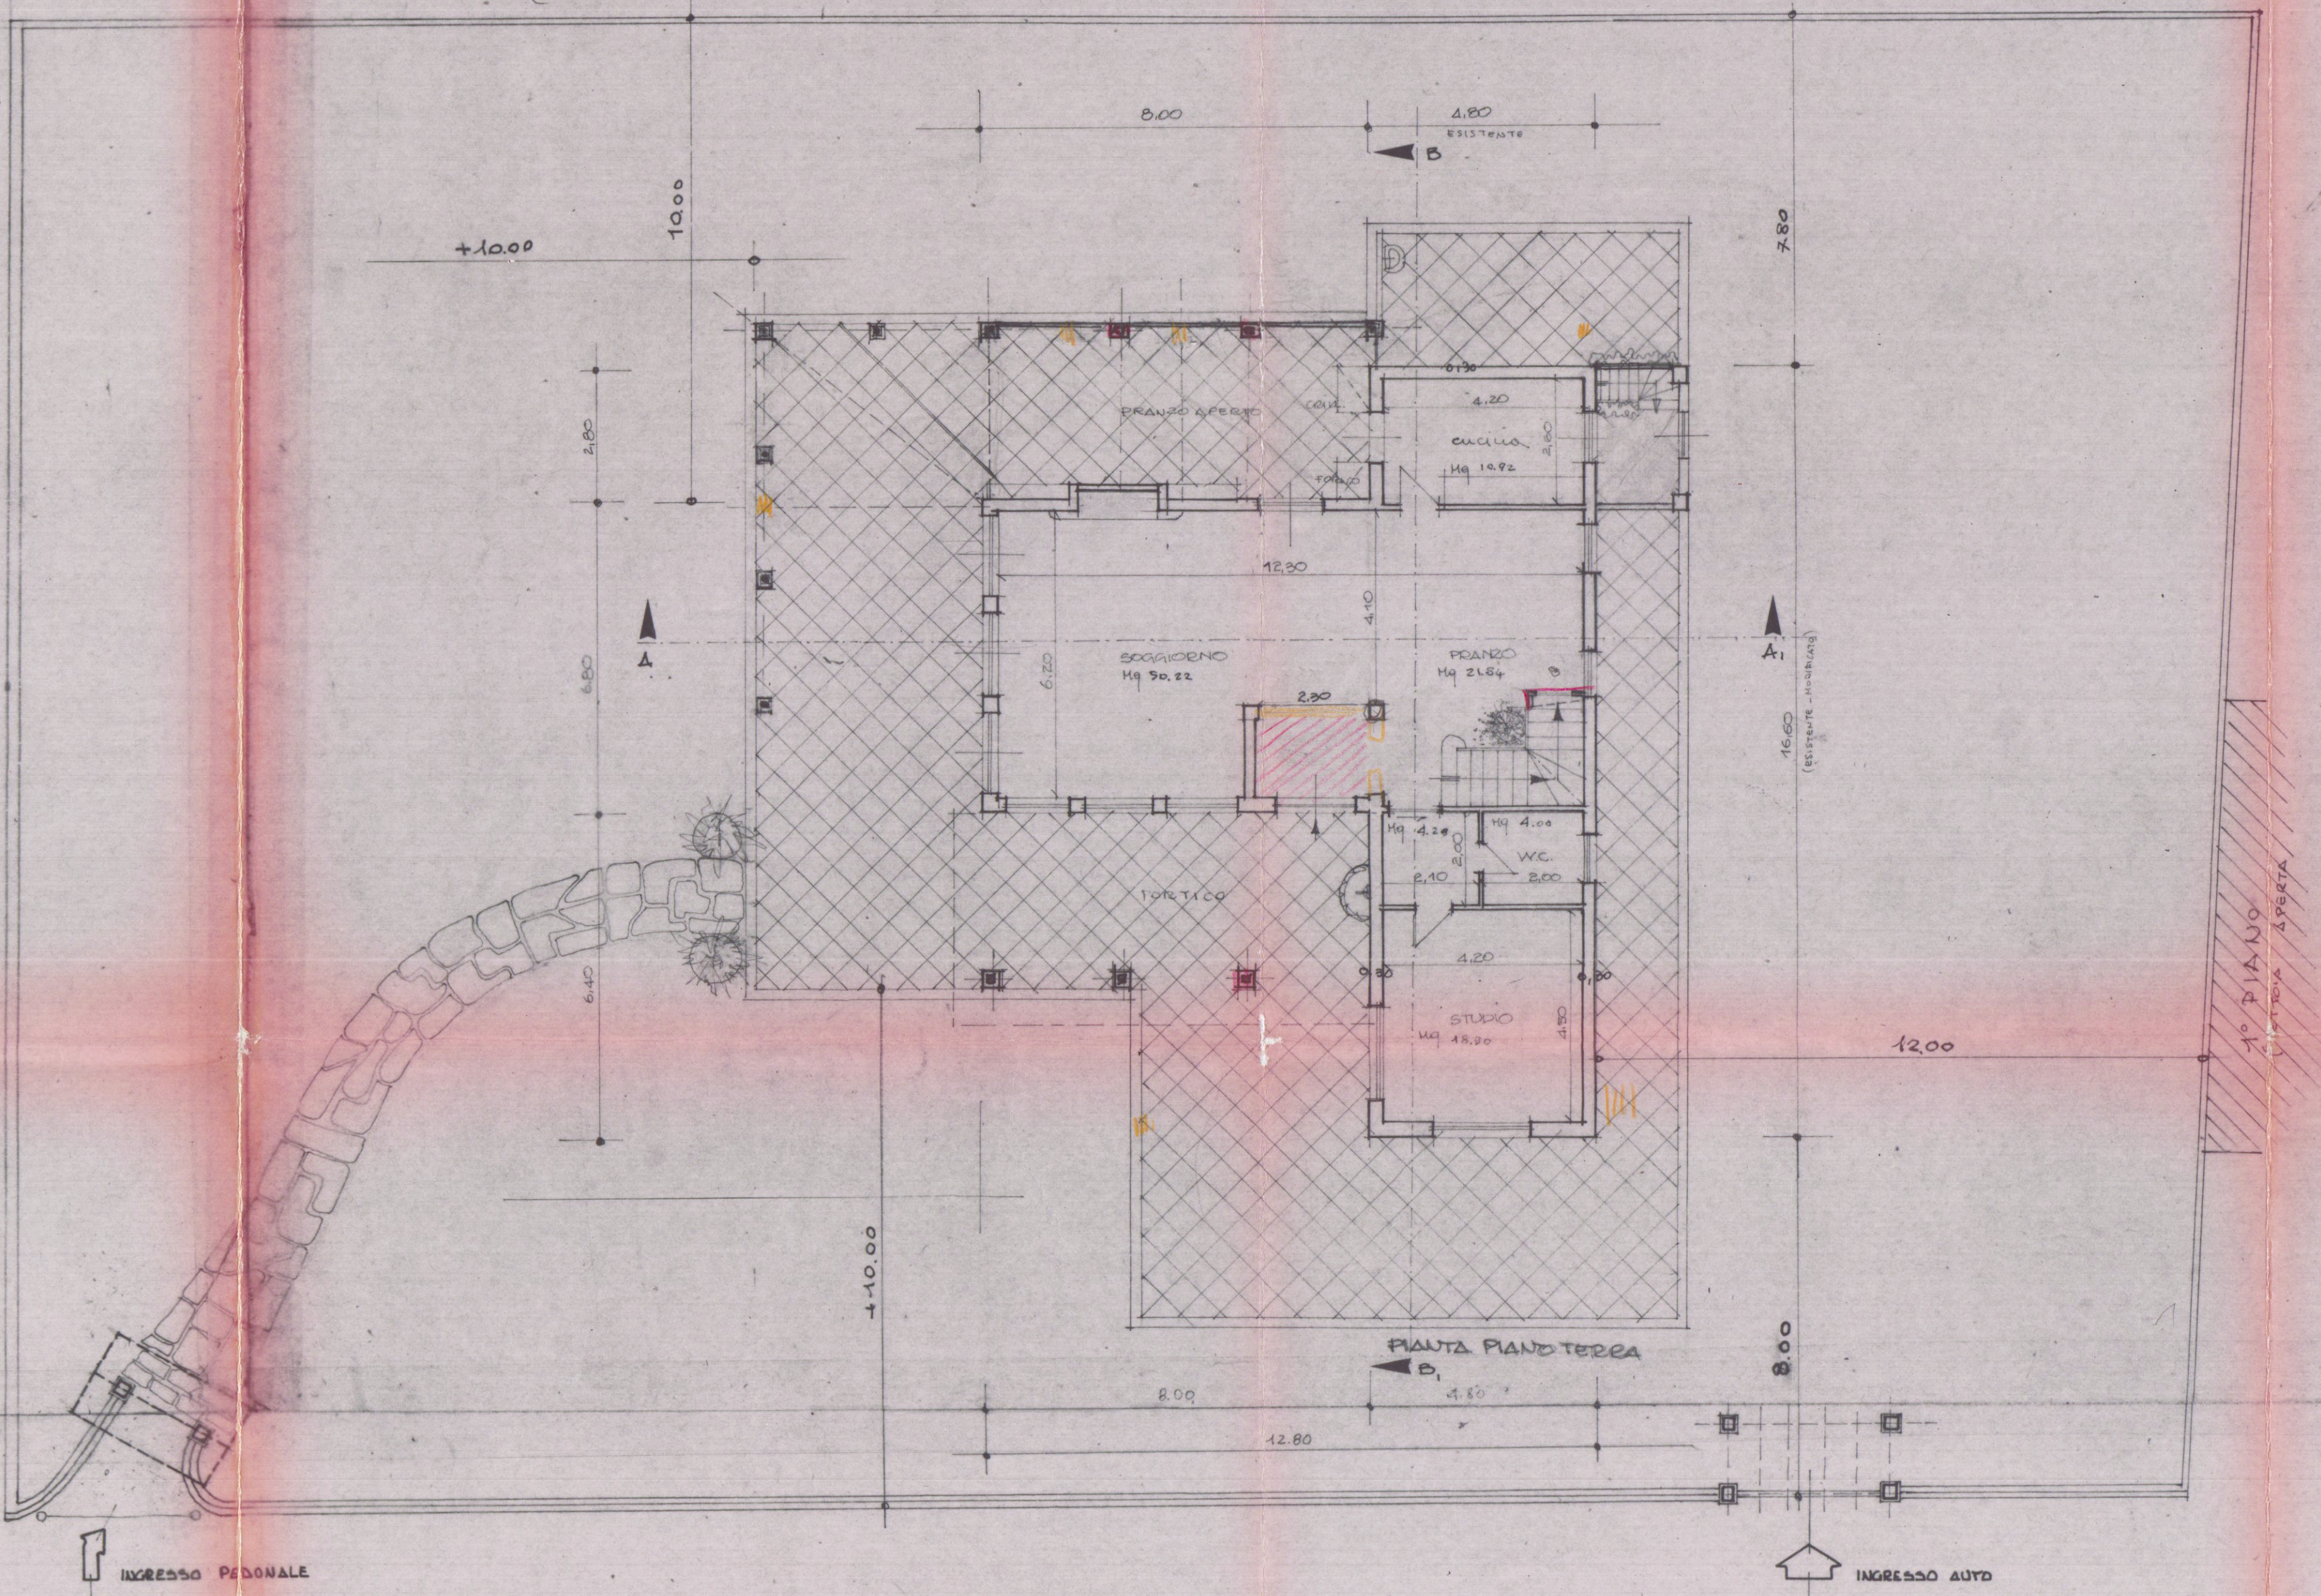

PROSPETTO INGRESSI E RECINZIONE 1:100

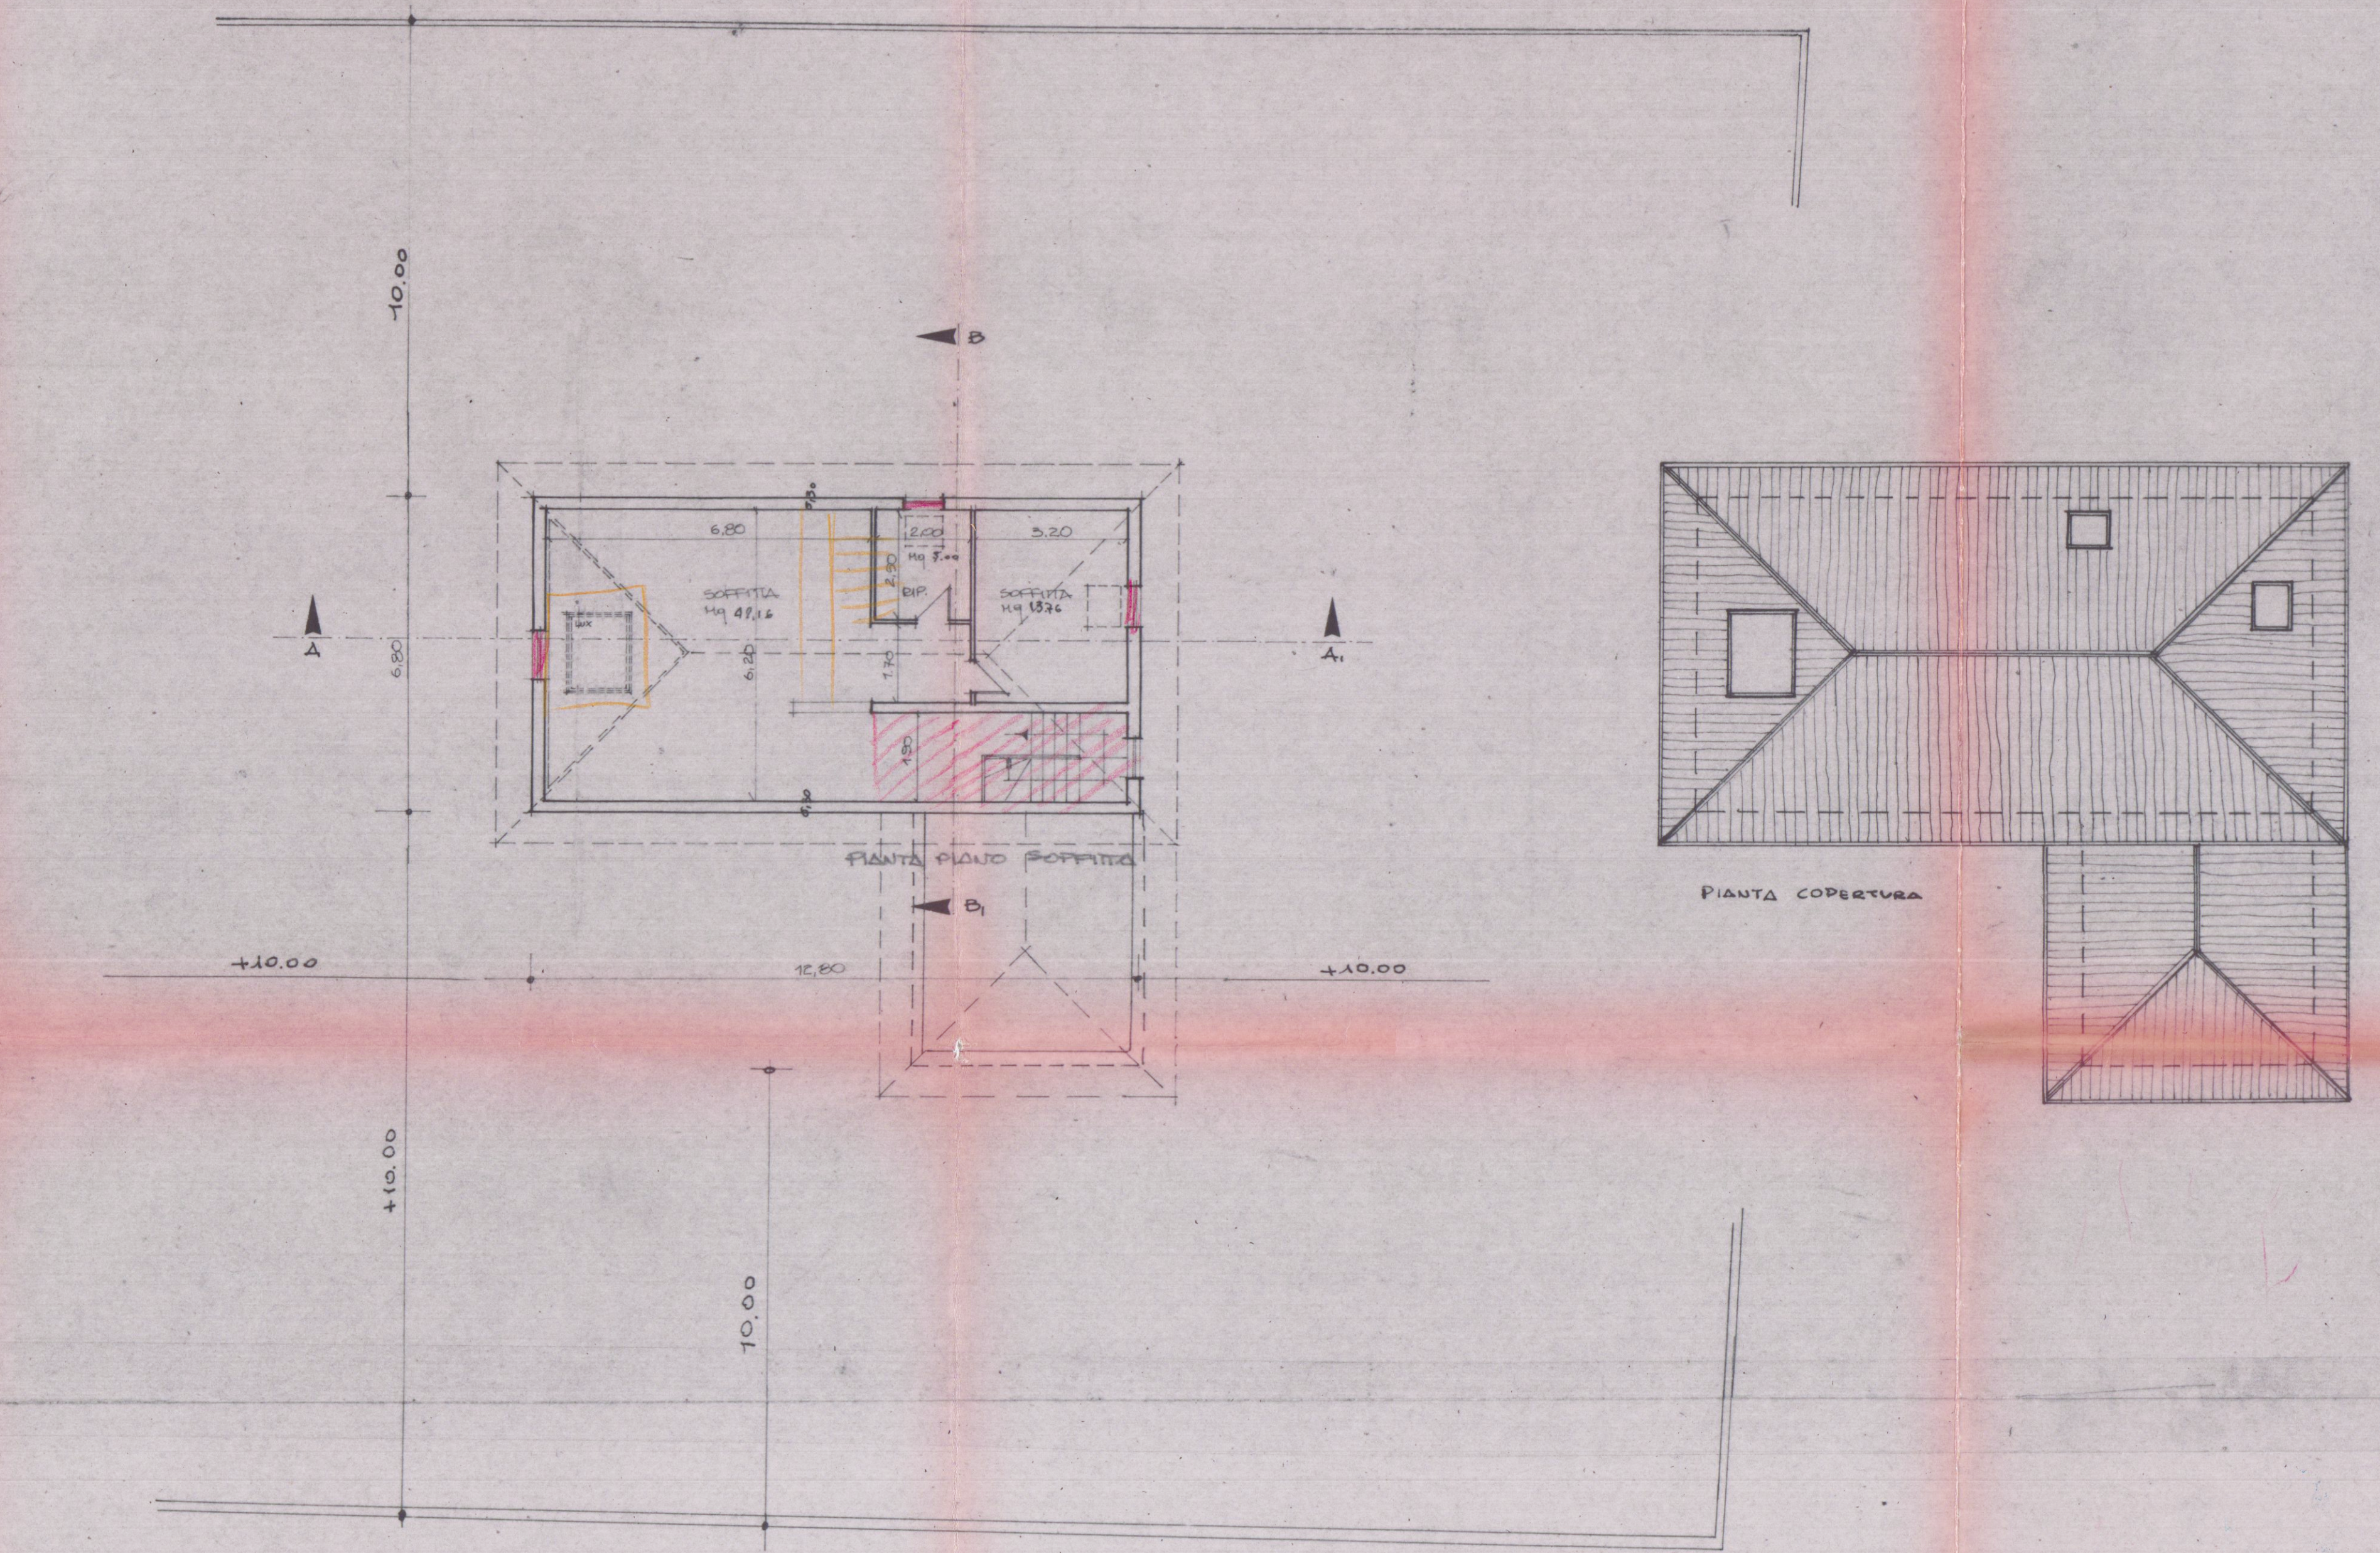

PIANTA COBERTURA

