


DOTT. FRANCO MENCONI - ARCHITETTO CARRARA - Via M. D'Azeglio, 3 - Tel. 70535		DIRETTORE DEI LAVORI Dott. FRANCO MENCONI ARCHITETTO	
TELARA PANTALEONE			
EDIFICIO IN CONDOMINIO Hanna di Carrara		PIANTA SCANTINATO	
scale 1:100		2 ED	

17 LUG 1973

1 SOLUZIONE
SOSPESO

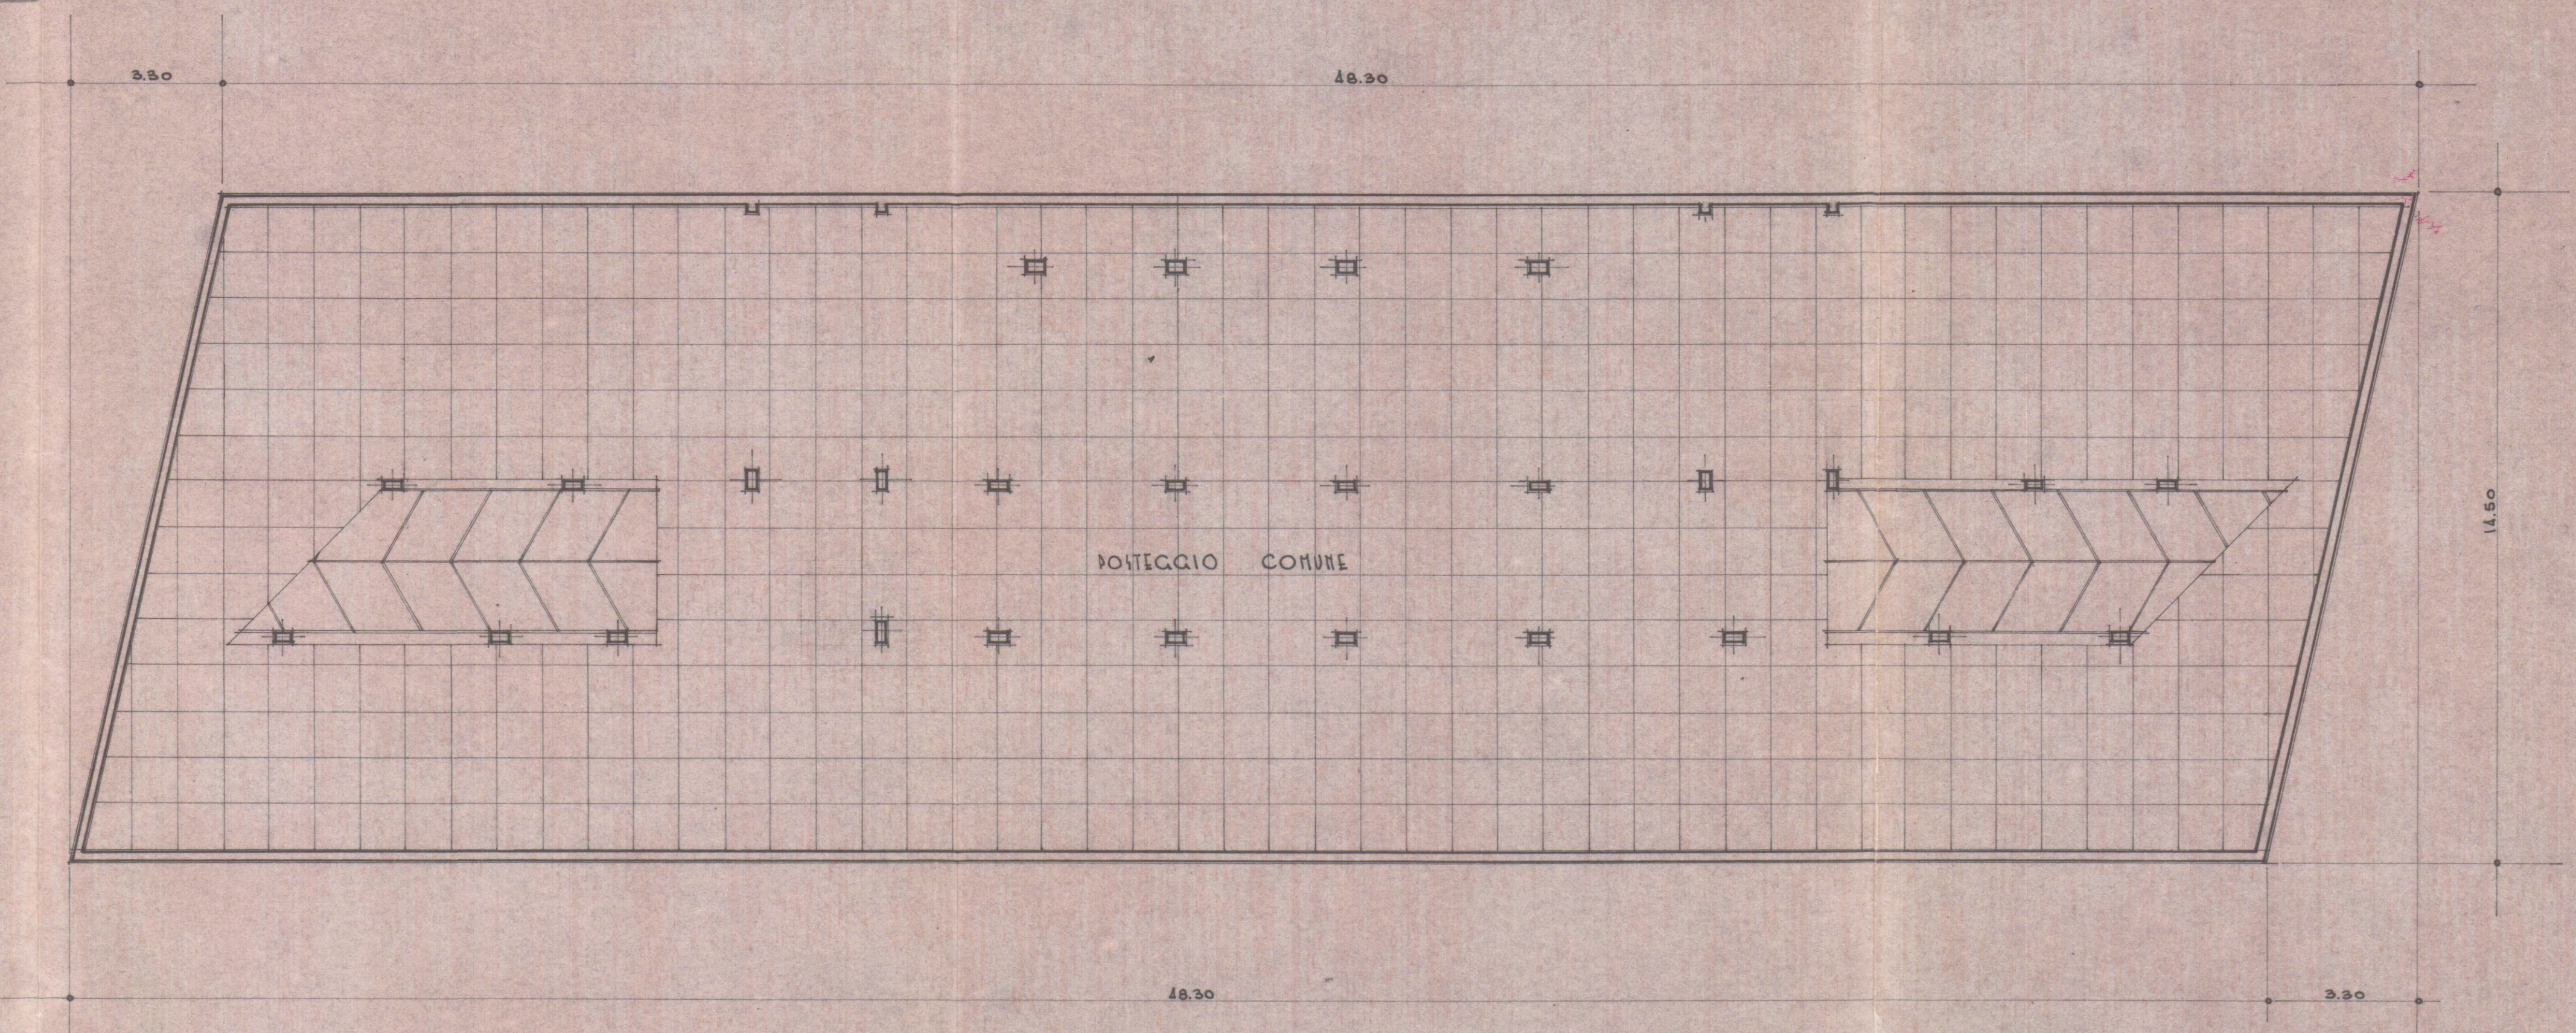

APPROVATO
IL SOPRINTENDENTE
8 SET 1973