

VARIANTE

PROGETTO: FABBRICATO DI CIVILE ABITAZIONE

"D"

PROGETTISTA: DOTT. ING. A. DAZZI

APPROVATO

L. 2 MAG. 1974 CONTROLLIATO

PROPRIETA': S.p.A. PARADISO

LAVORO: Pianta Piano Terra

RAPP. 1:100

VARIANTE AL PROGETTO

Approvato dal Sindaco alle condizioni

del permesso di costruzione n° 426 del 2 MARZO 1974

L'ING. CAPO

DOTT. ING. A. DAZZI
ALDO DAZZI INGEGNERI - CARRARA



TAV.

COMANDO PROVINCIALE VIGILI DEL FUOCO
MASSA - CARRARA

Al sensi dell'art. 2 della Legge n. 966 del 26/7/1965
NULLA-OSTA per quanto riguarda la prevenzione incendi,
all'approvazione del presente progetto e costruzione, se
siano osservate le prescrizioni già comunicate con nota
n° 3101 del 7 agosto 1973

2.6 APR. 1974

Il Comandante

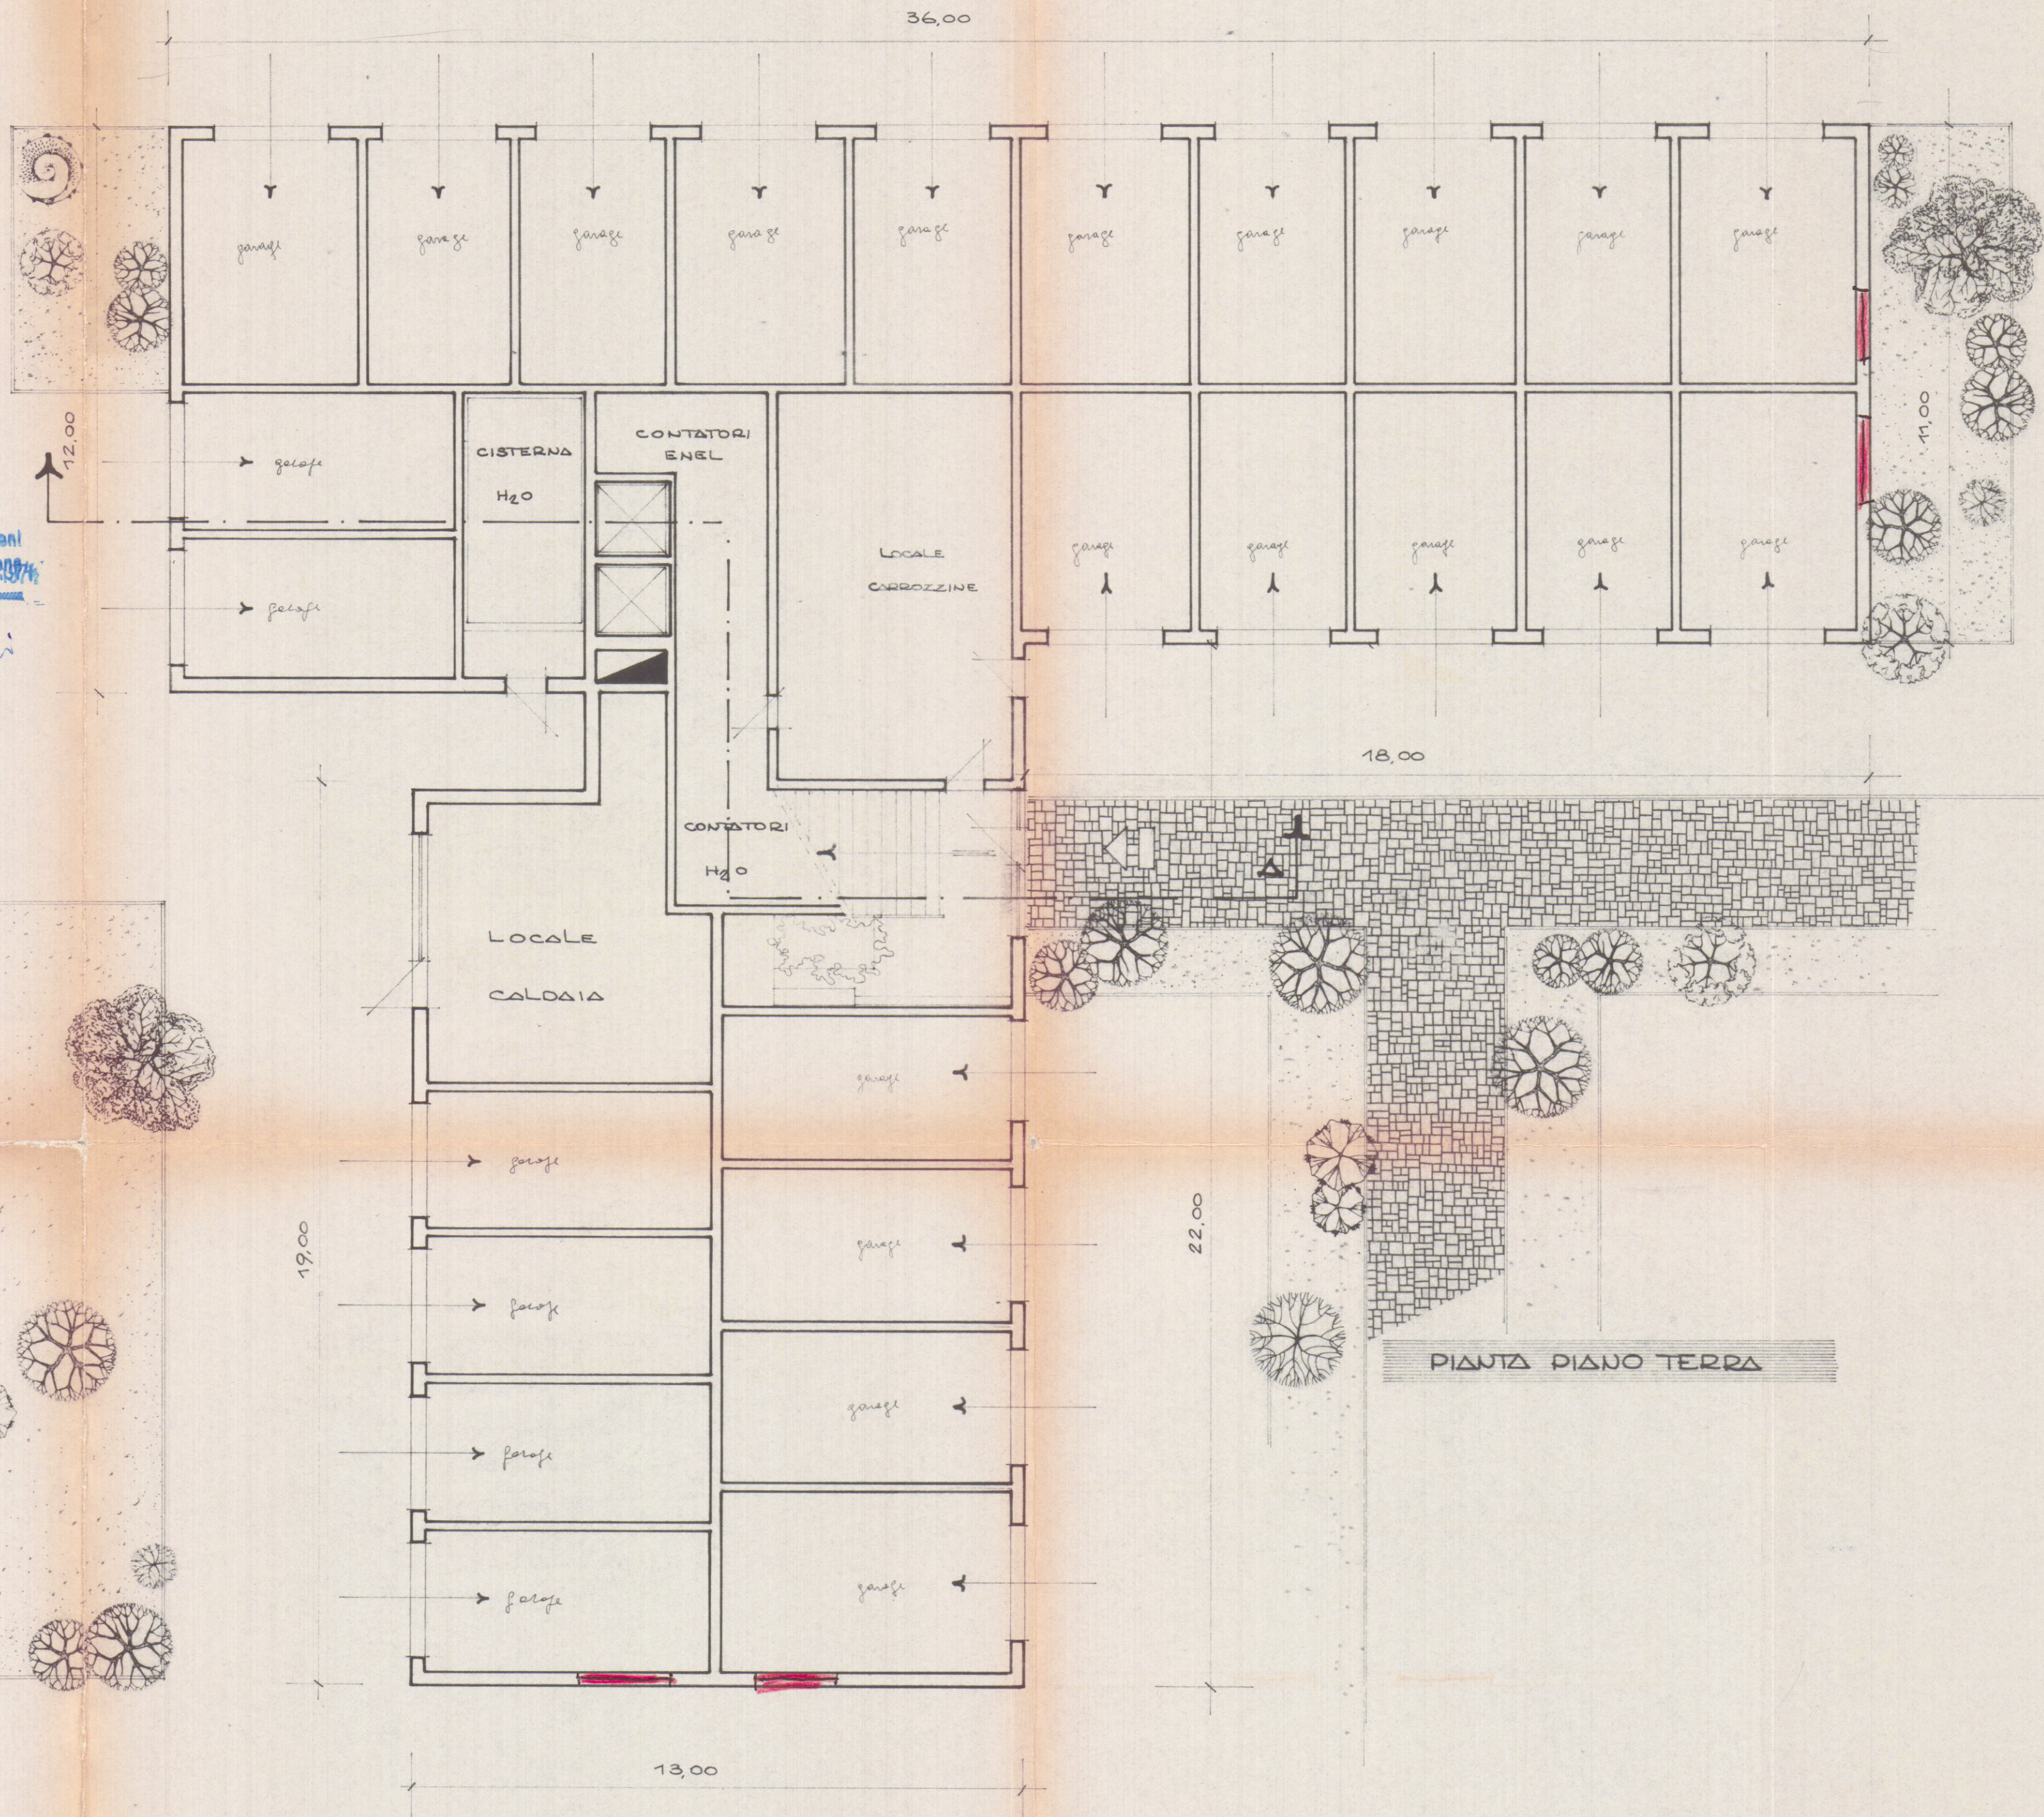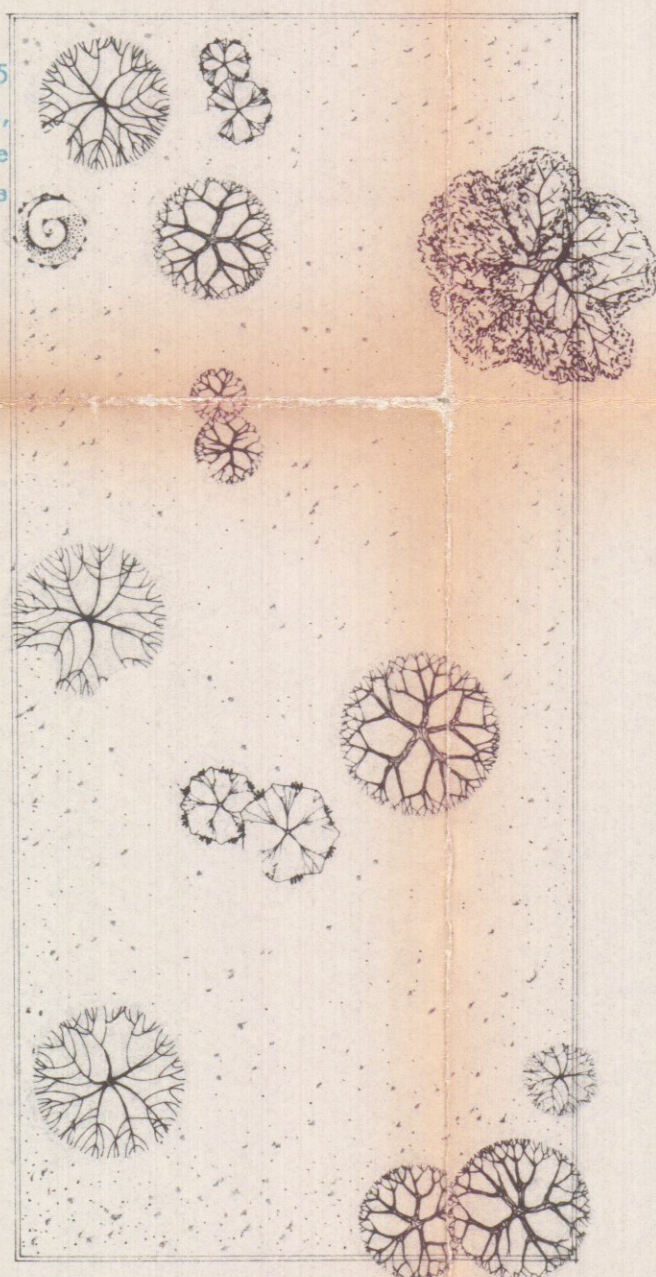

PIANTA PIANO TERRA