




STRALCIO PLANIMETRICO 1:1000

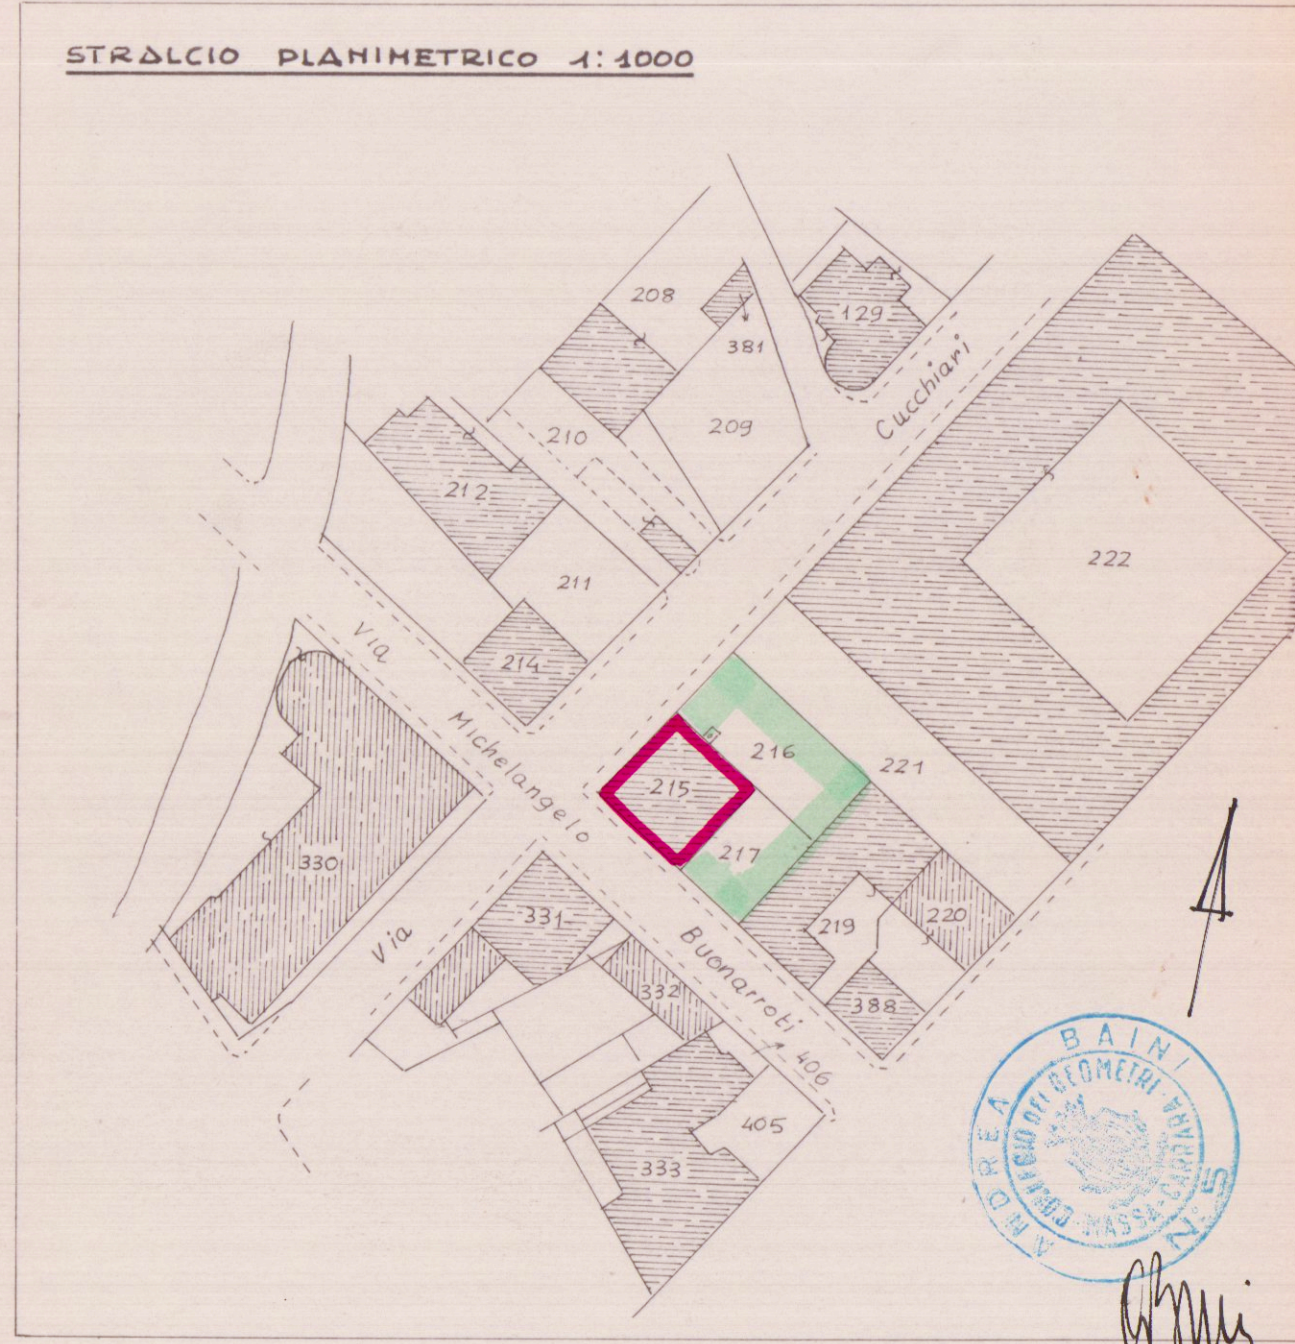


TAV. 1
STATO ATTUALE RAPP. 1:100

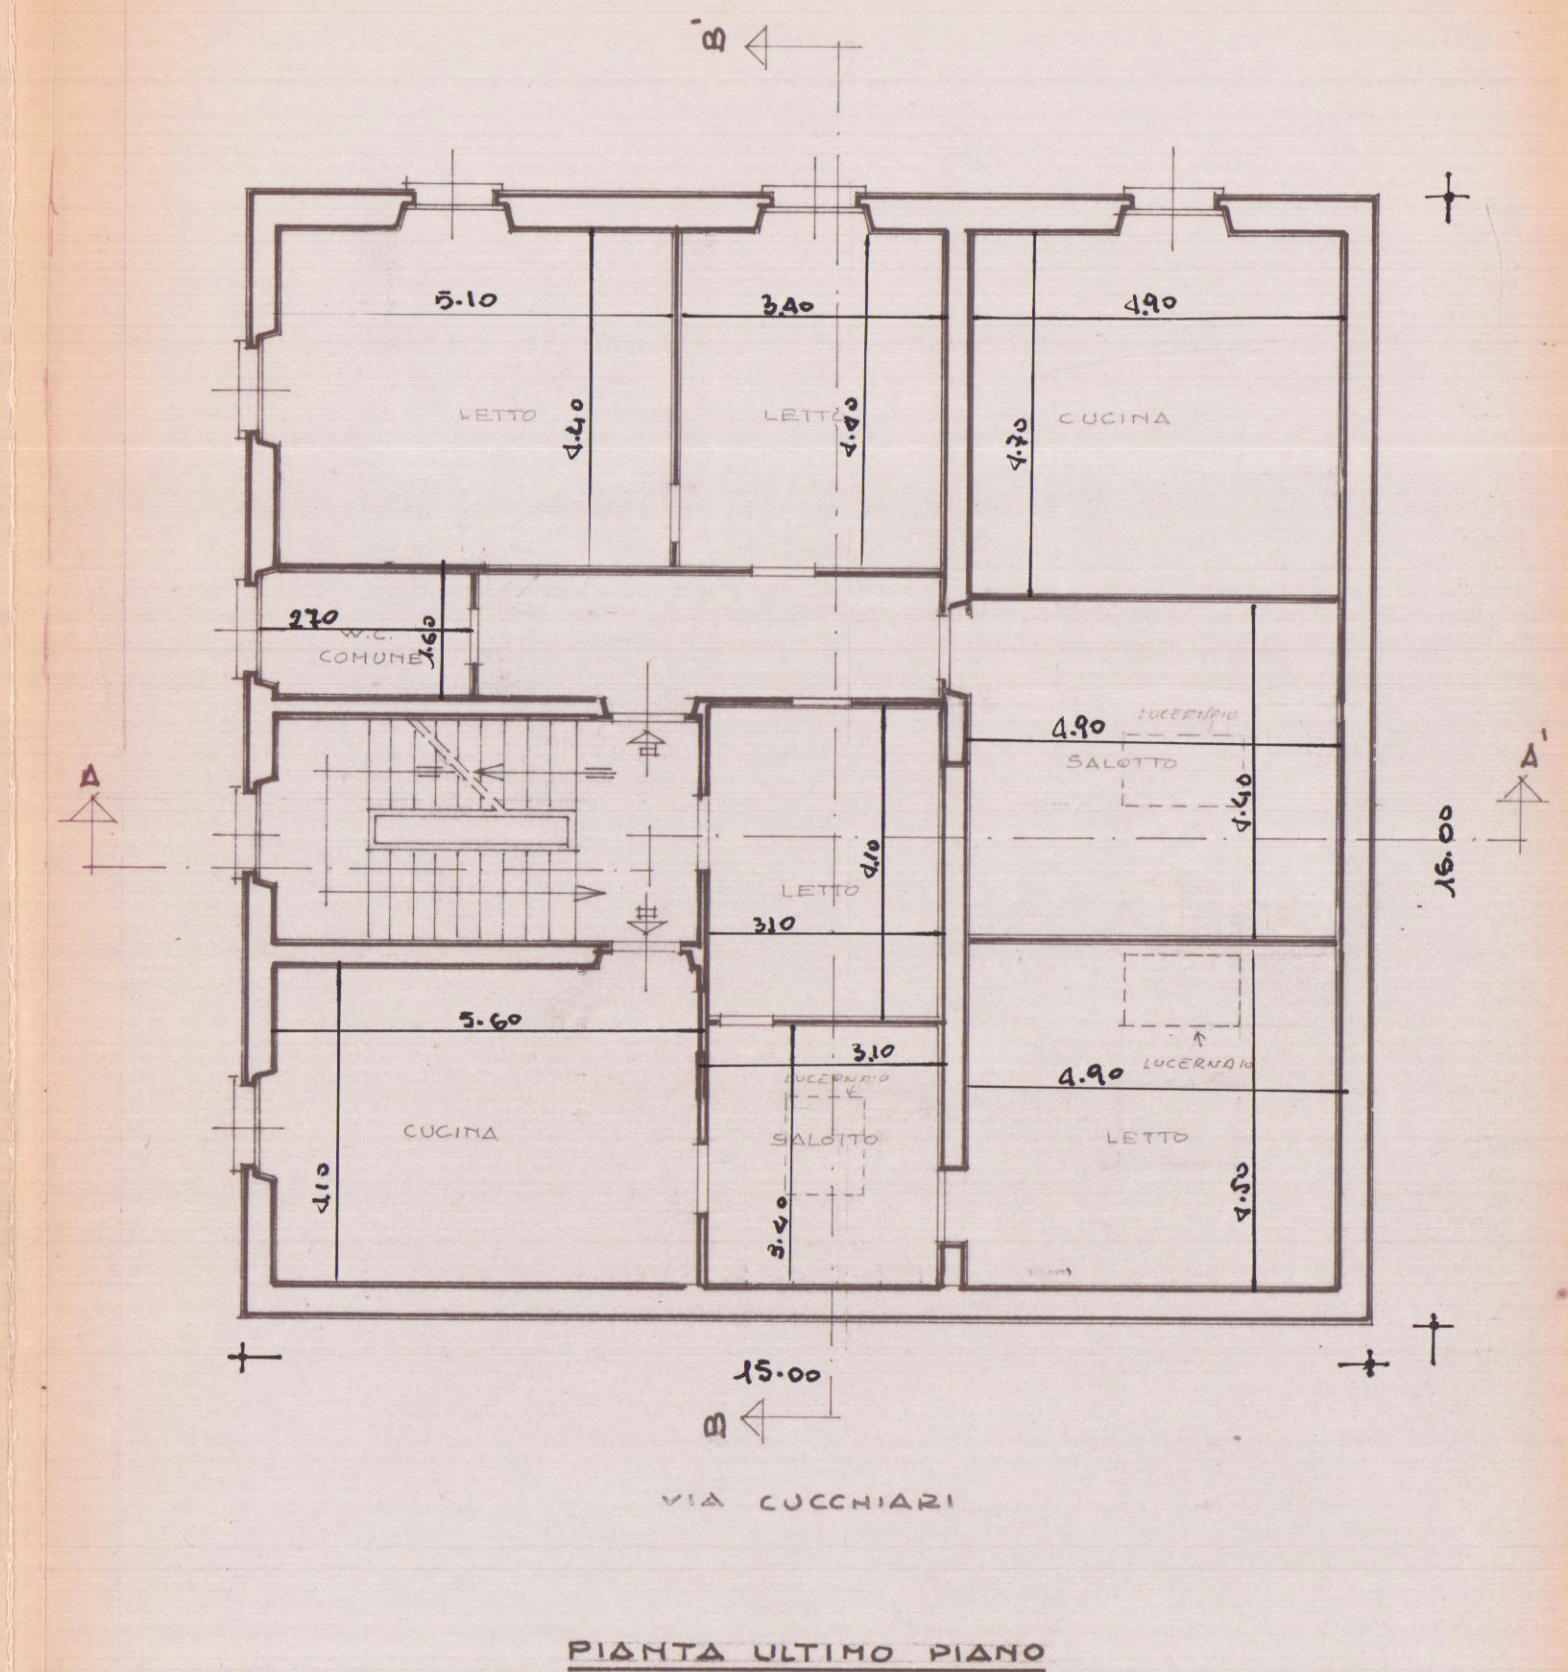


PIANTA ULTIMO PIAN

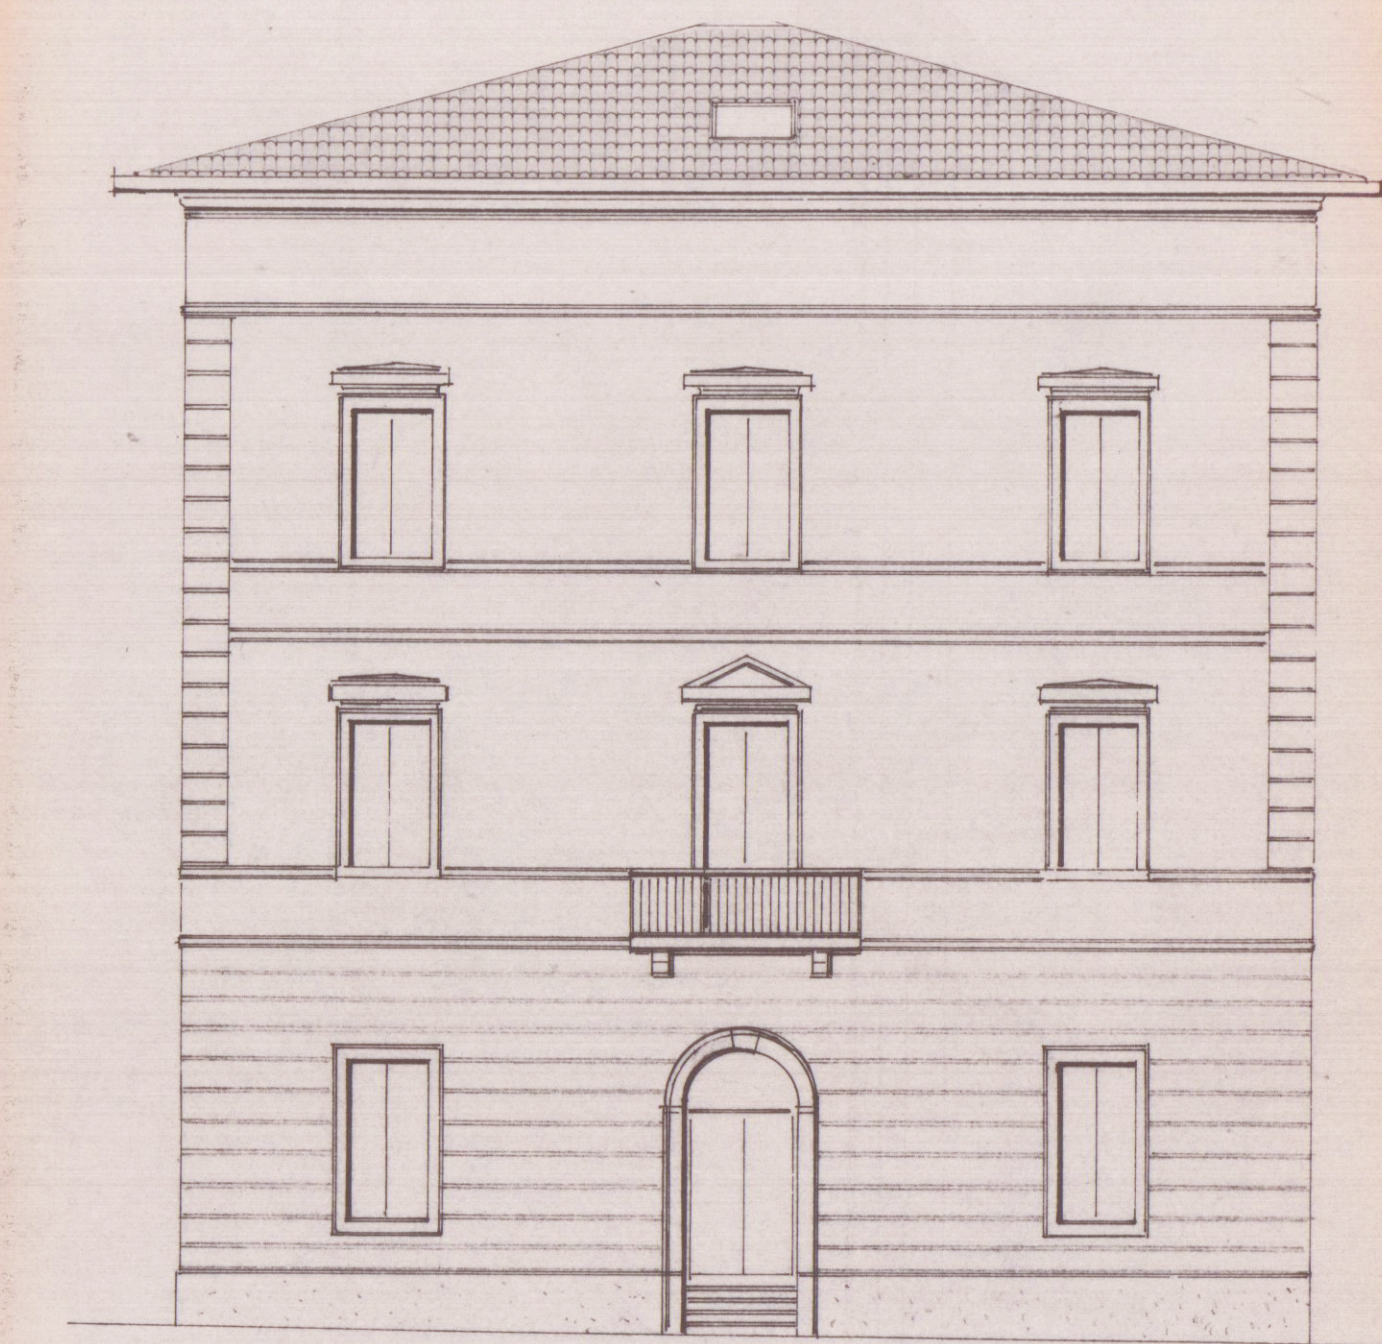


PROSPETTO SU V. CUCCHIARI

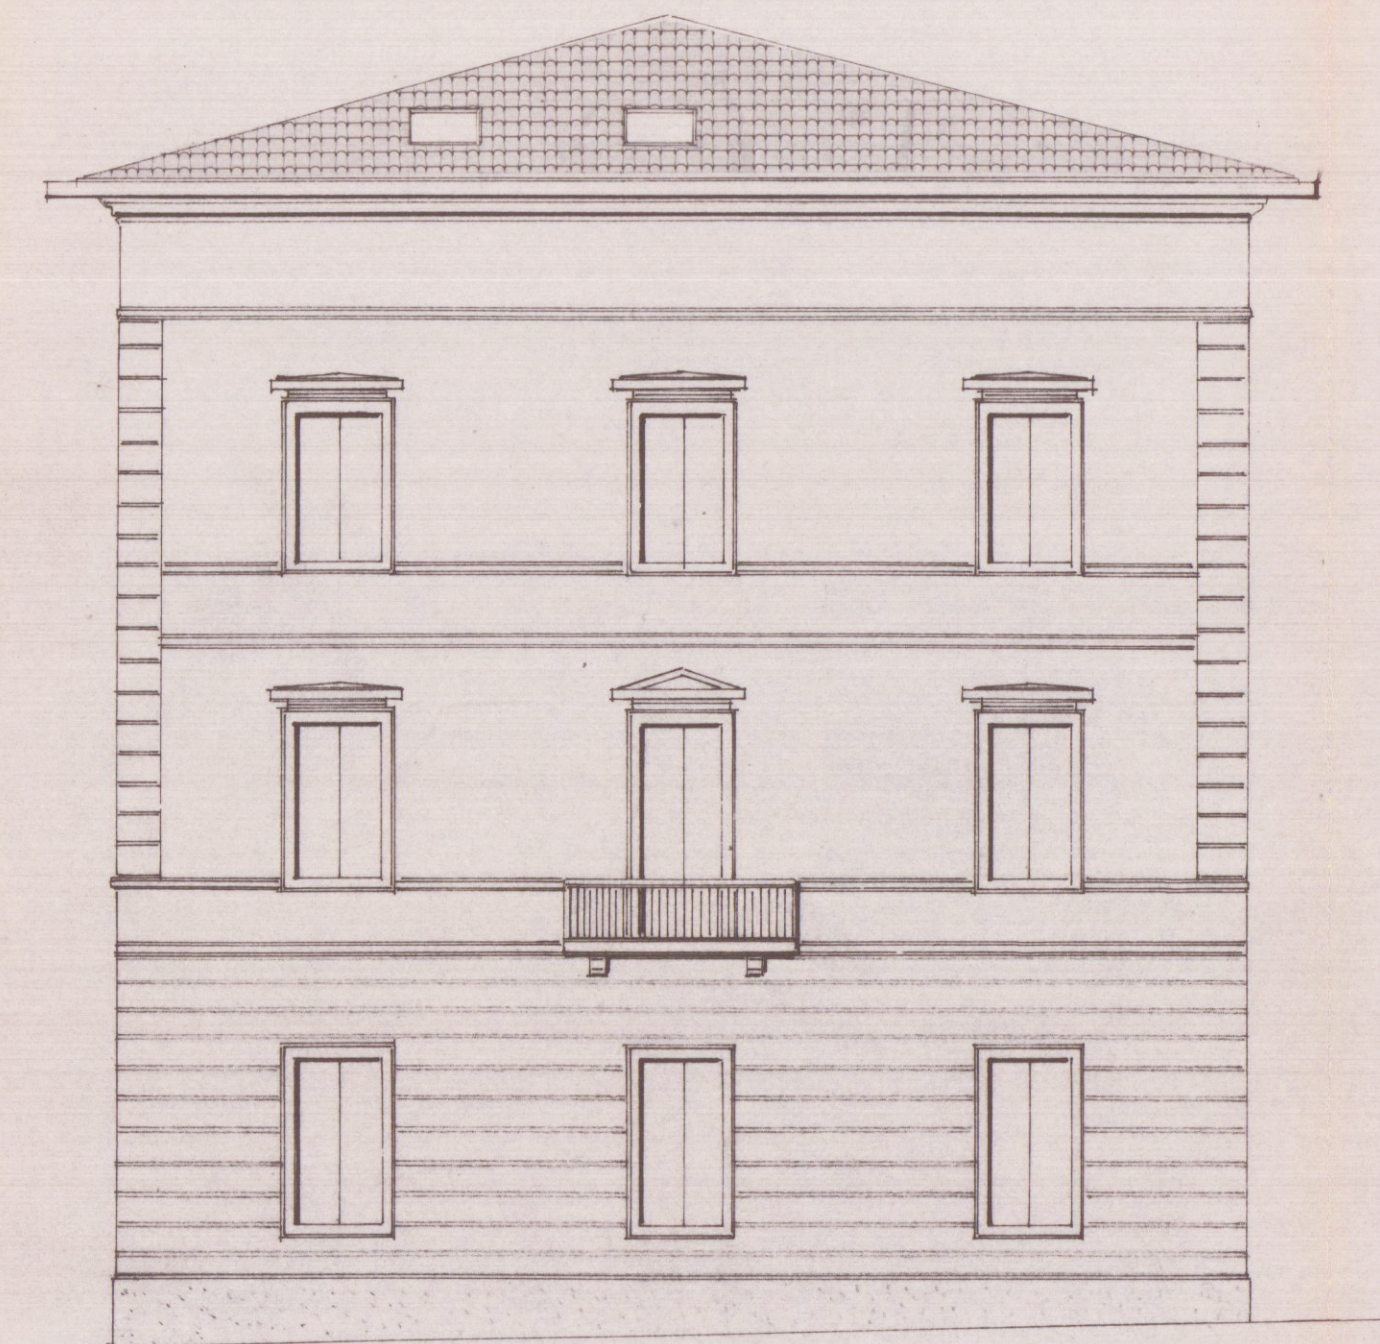


PROSPETTO SU V. BUONARROTI

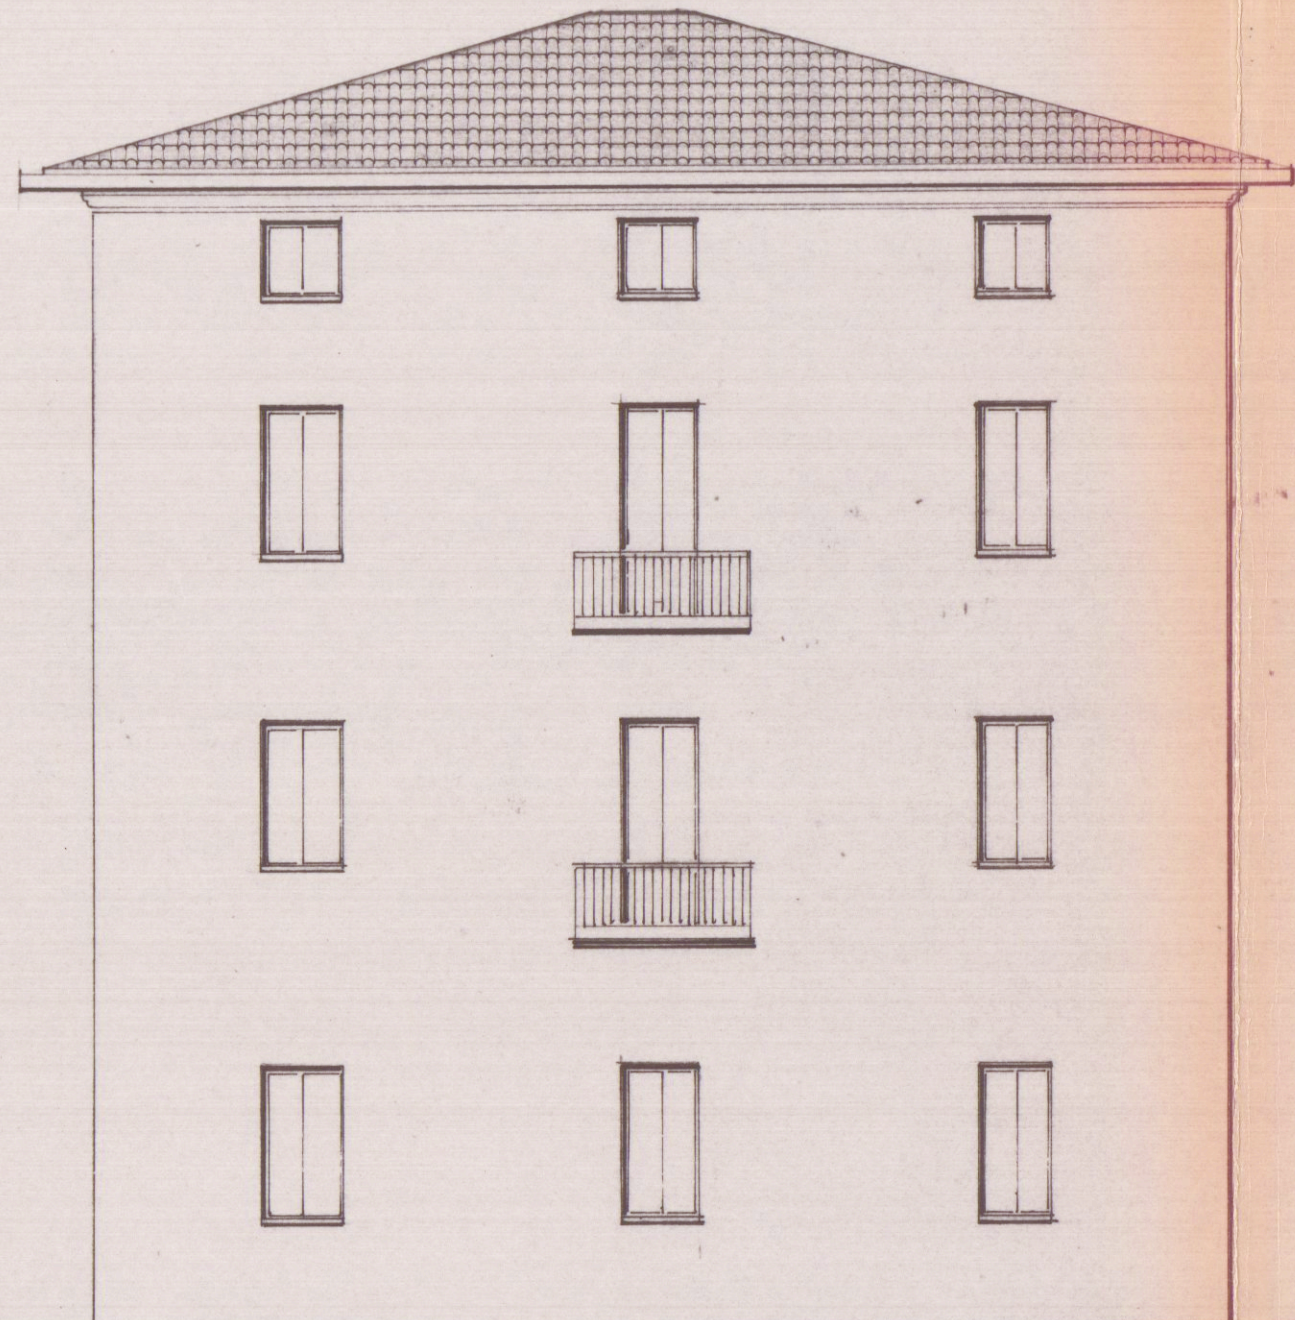


PROSPETTO EST (SUL CORTILE)

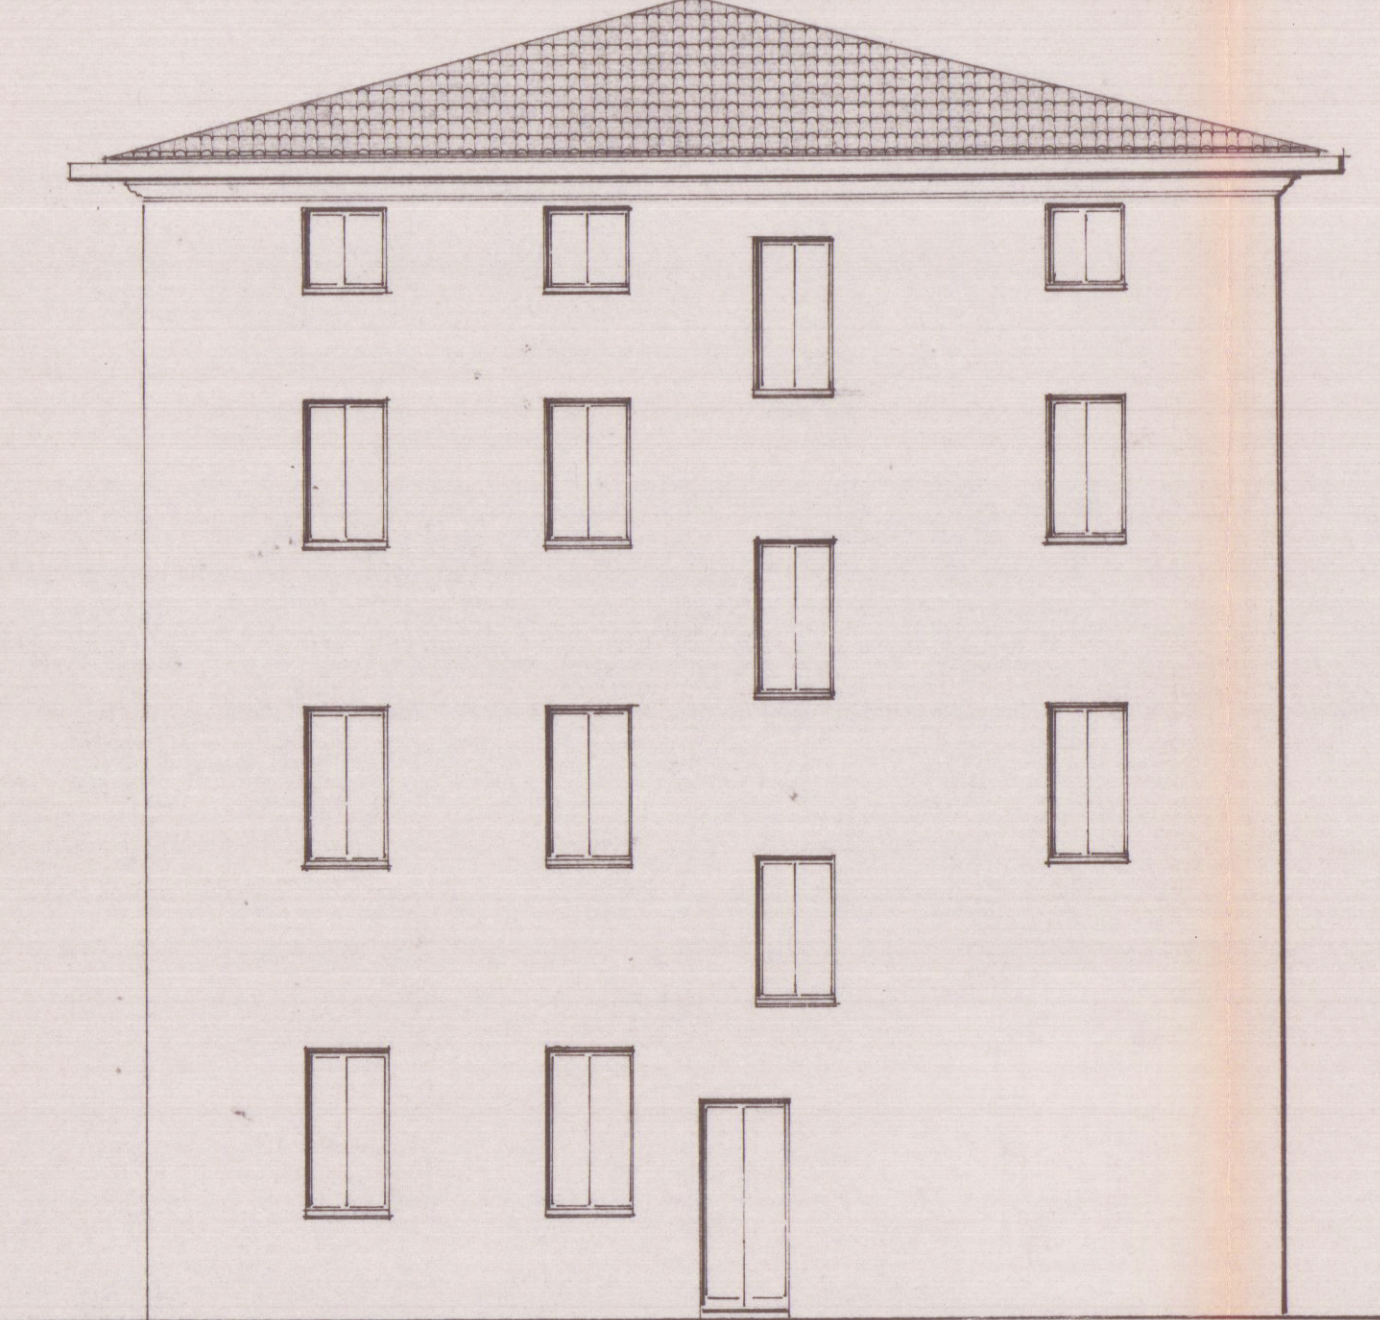

PROSPETTO NORD (SUL CORTILE)

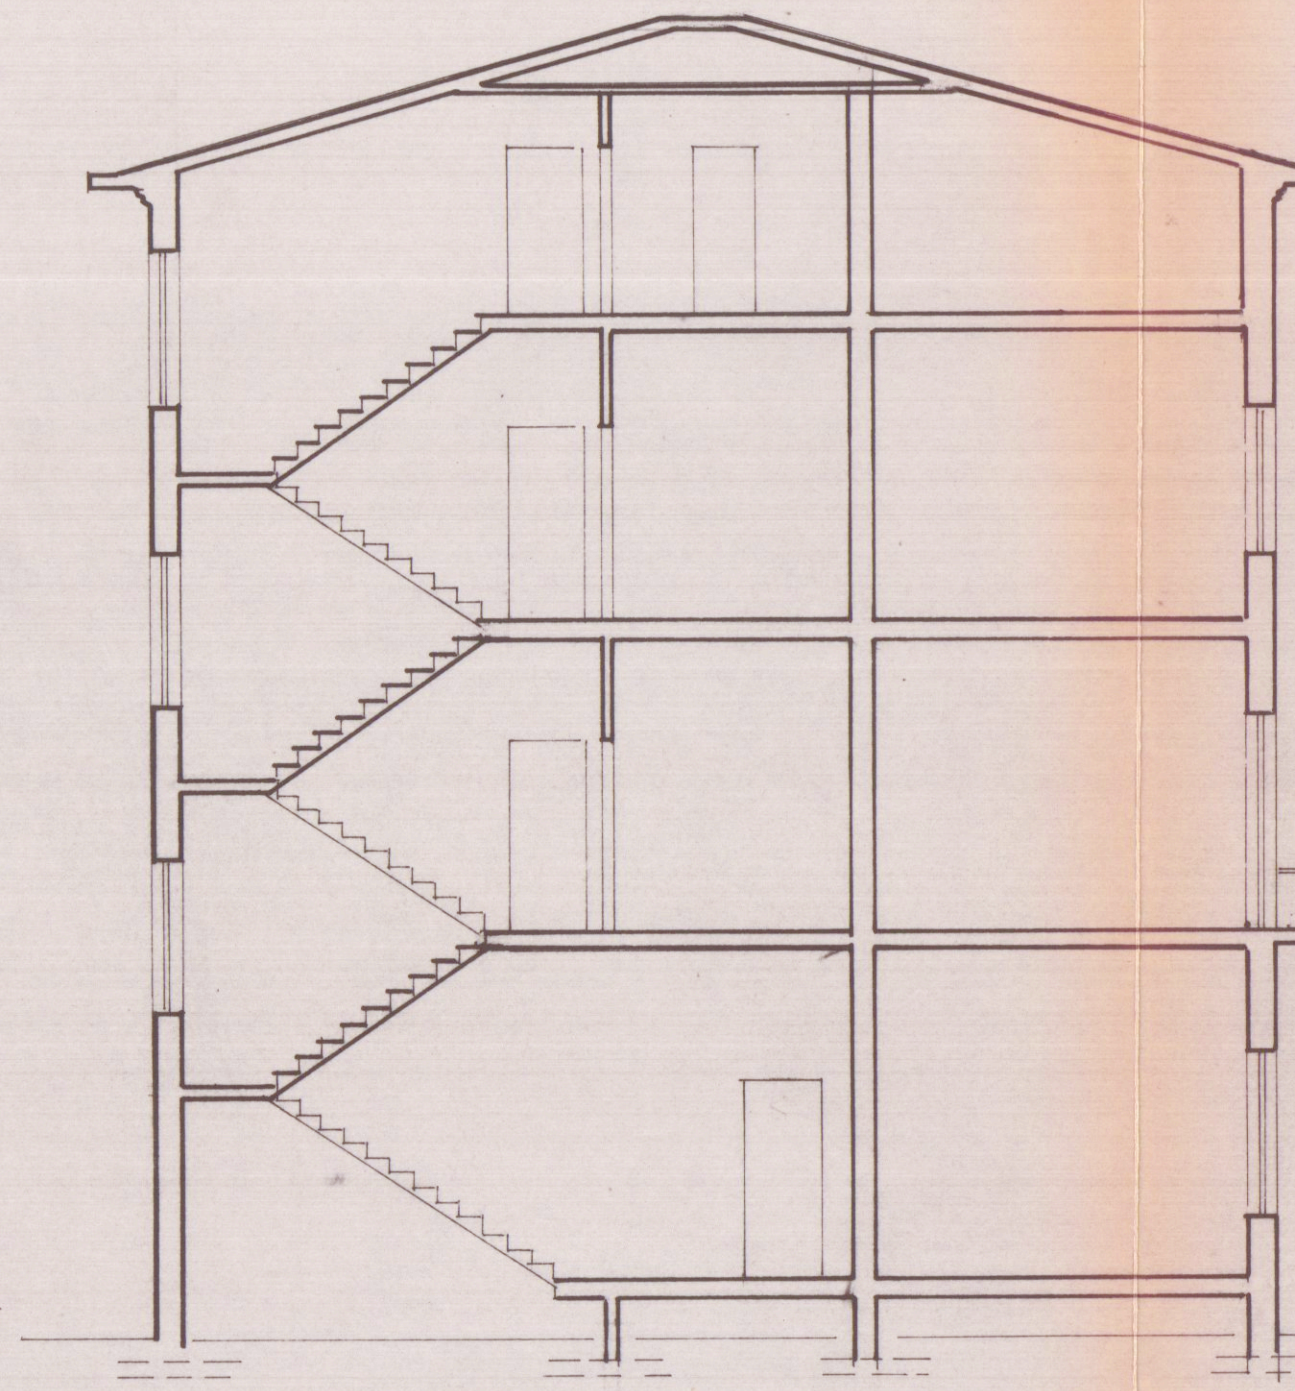

SEZIONE A-A'

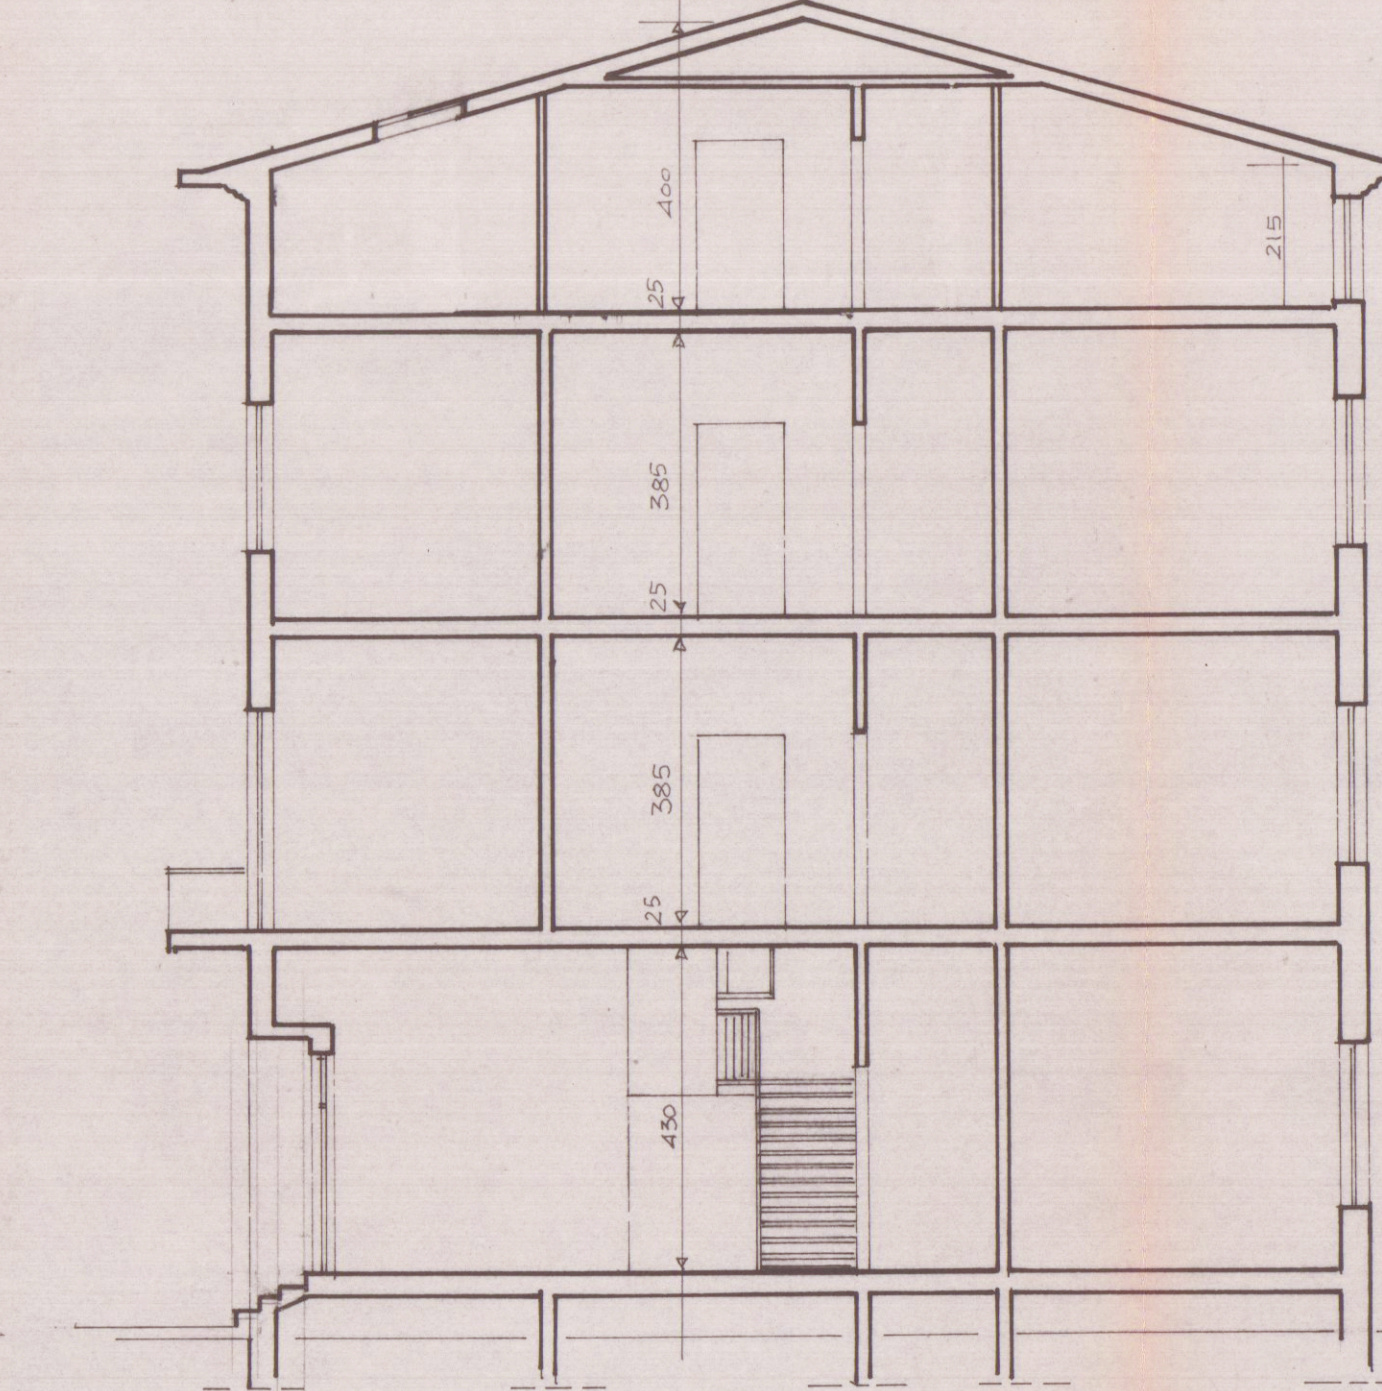

SEZIONE B-3

PIANTA COPERTURA