


COMUNE DI CARRARA

Provincia di Massa Carrara

VARIANTE AL PERMESSO DI COSTRUIRE
N° 148/06 DEL 22,11,2006

PROPRIETA' Sig. MENCONI FRANCESCO
COMMITTENTE Sig. ILLIANO BARTOLO
Sig.ra LAVAGGI DONATELLA
PROGETTISTA Geom. LORENZINI FILIPPO

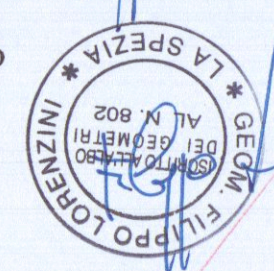


*recluse totale
del 18/1/08*

SISTEMAZIONE ESTERNA - SEZIONI DEL TERRENO
strada di accesso
reti smaltimento acque


GEOM FILIPPO LORENZINI
via Serravalle n° 28 - Ortonovo (SP)
tel. 0187-660049

5

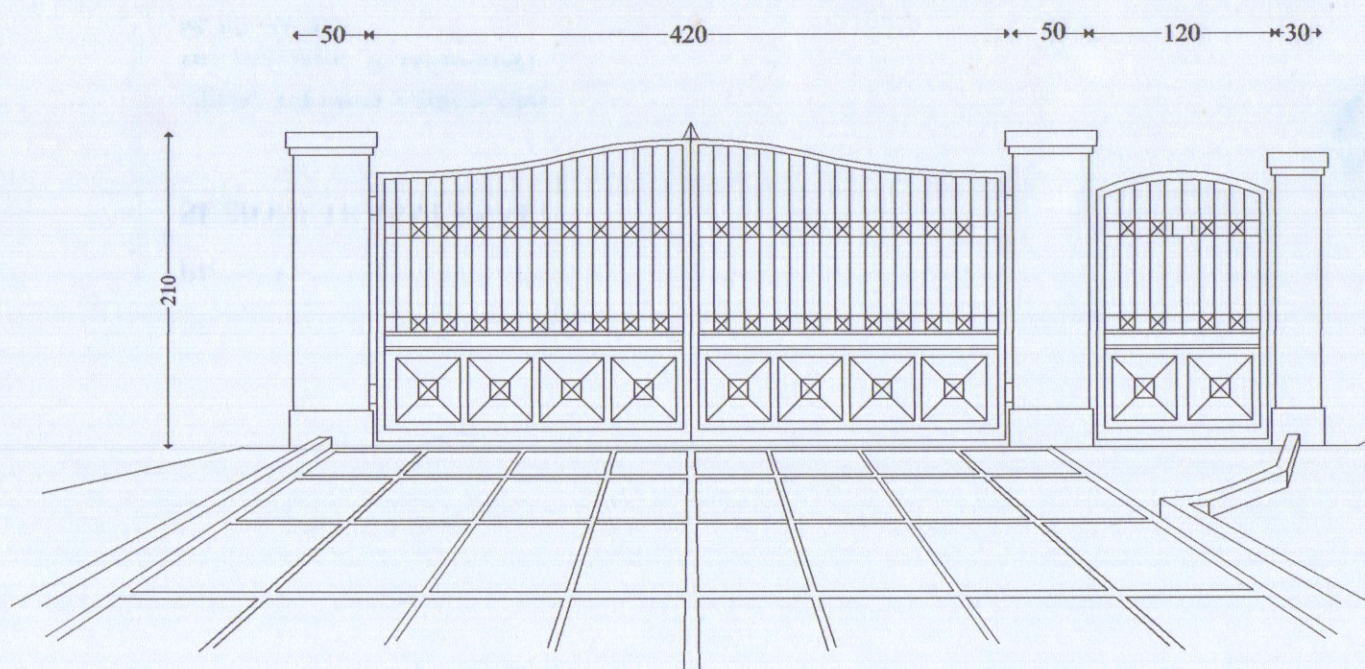


PROSPETTO ENTRATORE

Scala 1 : 50

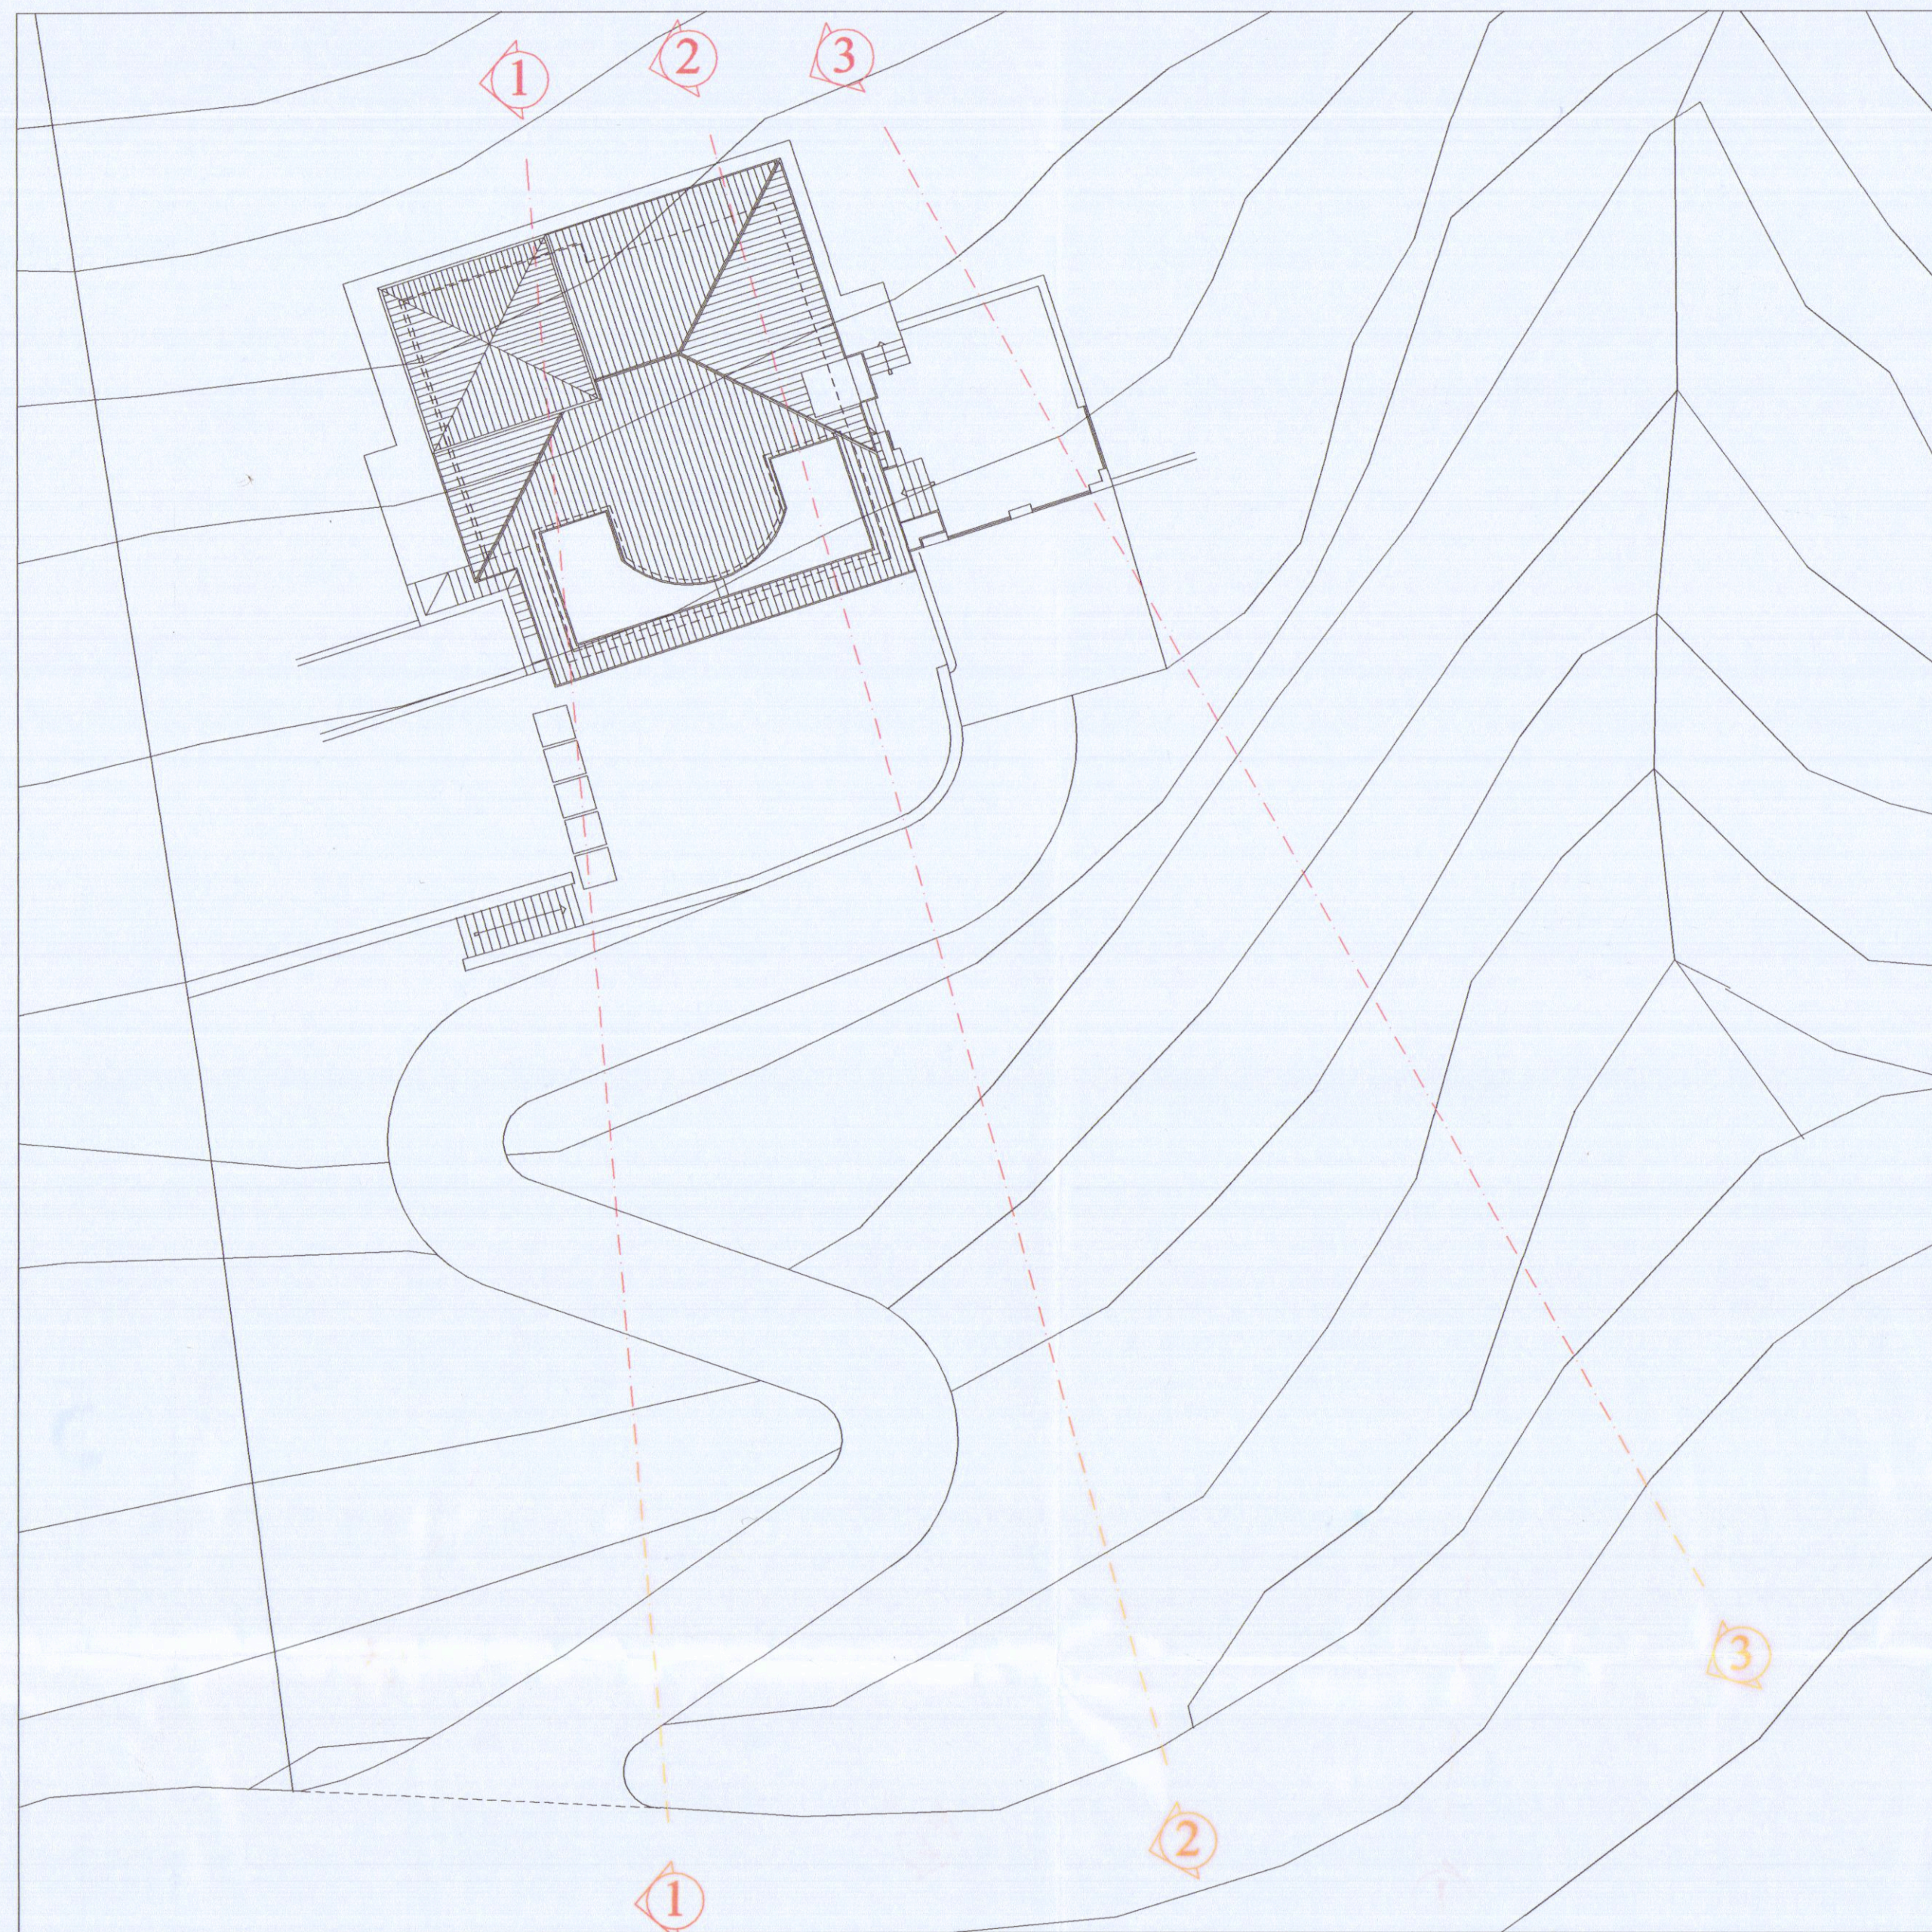

SISTEMAZIONE ESTERNA CON STRADA ORIGINARIA

Scala 1 : 200

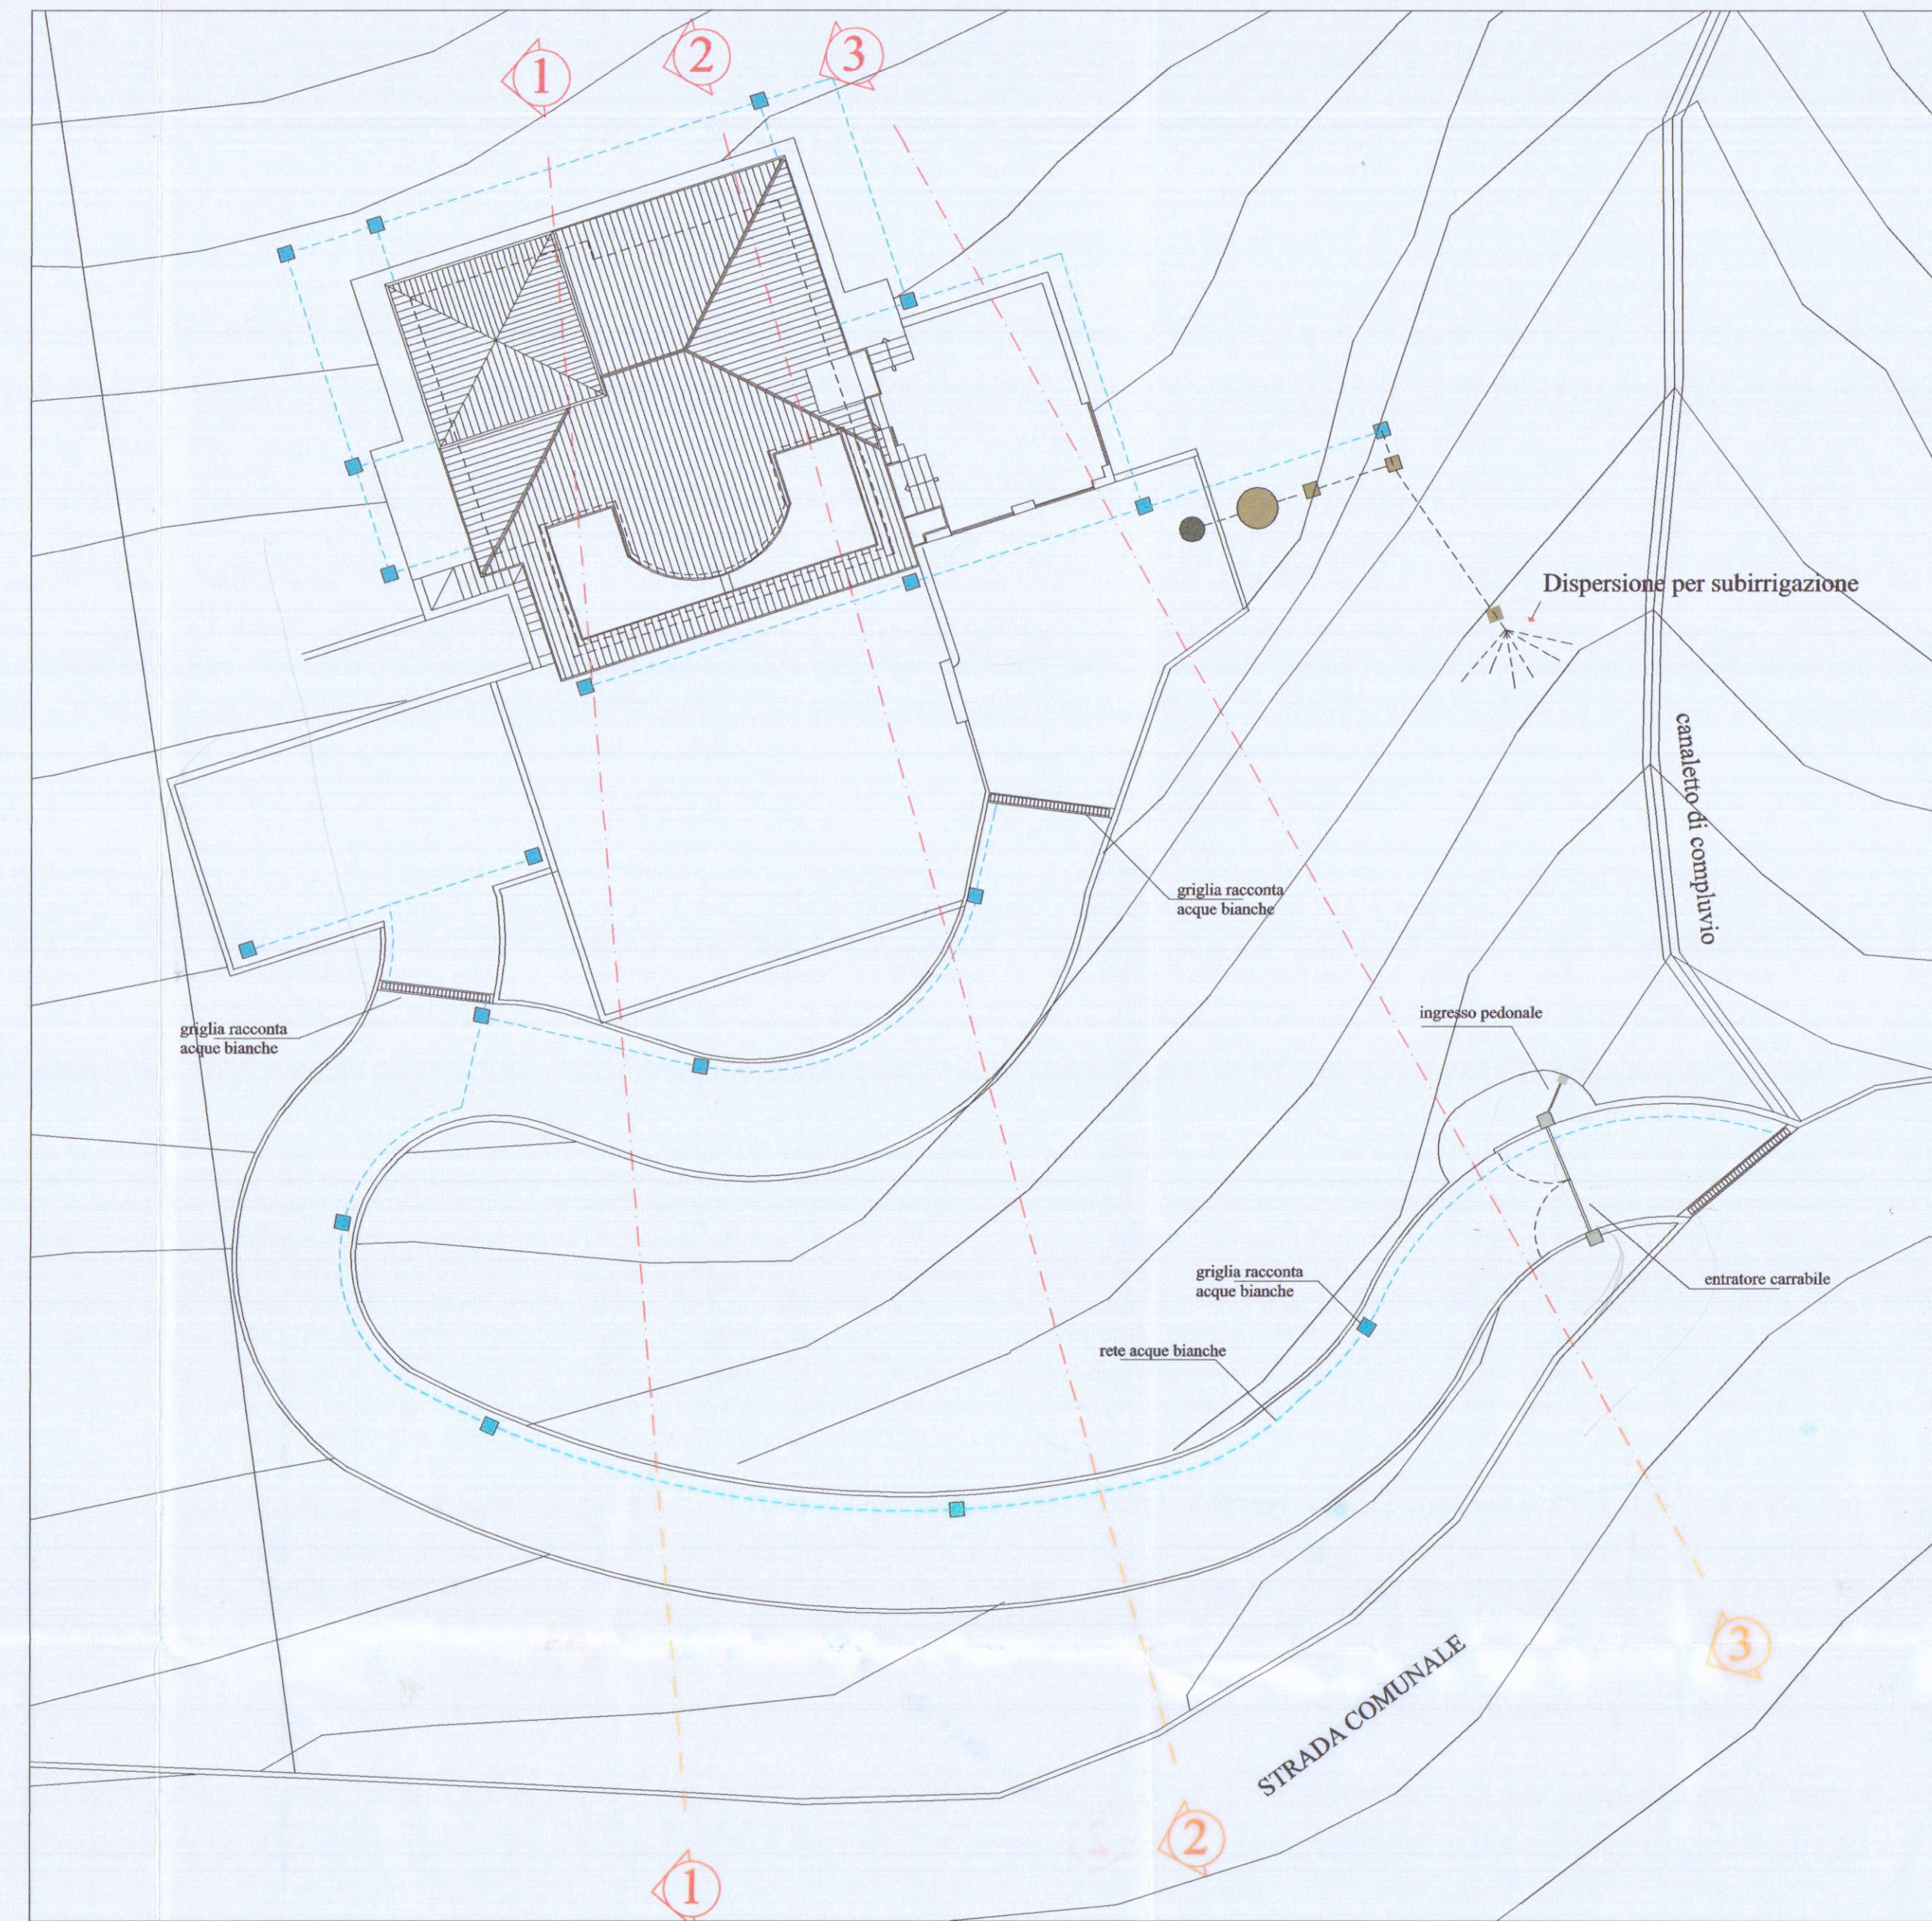

SISTEMAZIONE ESTERNA CON STRADA DI PROGETTO

Scala 1 : 200

STRADA COMUNALE
Via Ciccardo Roncatigliati

SEZIONE - 1

Scala 1 : 200

STRADA COMUNALE
Via Ciccardo Roncatigliati


SEZIONE - 2

Scala 1 : 200

STRADA COMUNALE
Via Ciccardo Roncatigliati

SEZIONE - 3

Scala 1 : 200

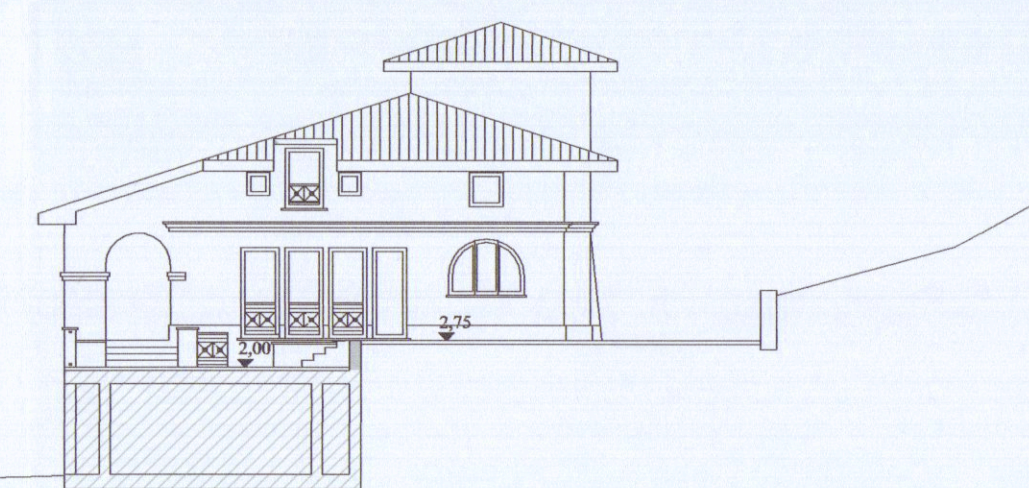

SEZIONE TIPO STRADA INTERNA

scala 1/100