

Studio Tecnico CIARI e PERESSINI

geom. Riccardo Ciari

geom. Marco Peressini

54036 Marina di Carrara, Via G. Volpi 10 - Tel. 0585/798266 P.IVA 00557510453

OGGETTO

Progetto per la realizzazione di opera soggetta ad Autorizzazione Edilizia allo stabilimento balneare SAINT VINCENT sito nell'arenile di Marina di Carrara Viale A. Vespucci nr. 52

TAV.

UNICA

COMMITTENTE

Sigg.ri Campigotto Loris
Torrent Alda

SCALA

1:200

DATA

Febbraio 1994



Stralcio planimetrico scala 1:1000 - Foglio 100 mapp. 12

APPROVATO



IL PRESENTE ESTRATTO DI MAPPA
RELATIVAMENTE AL MAPP. 12 E CONFORME
ALLA CARTOGRAFIA CATASTALE —

PLANIMETRIA SCALA 1:200

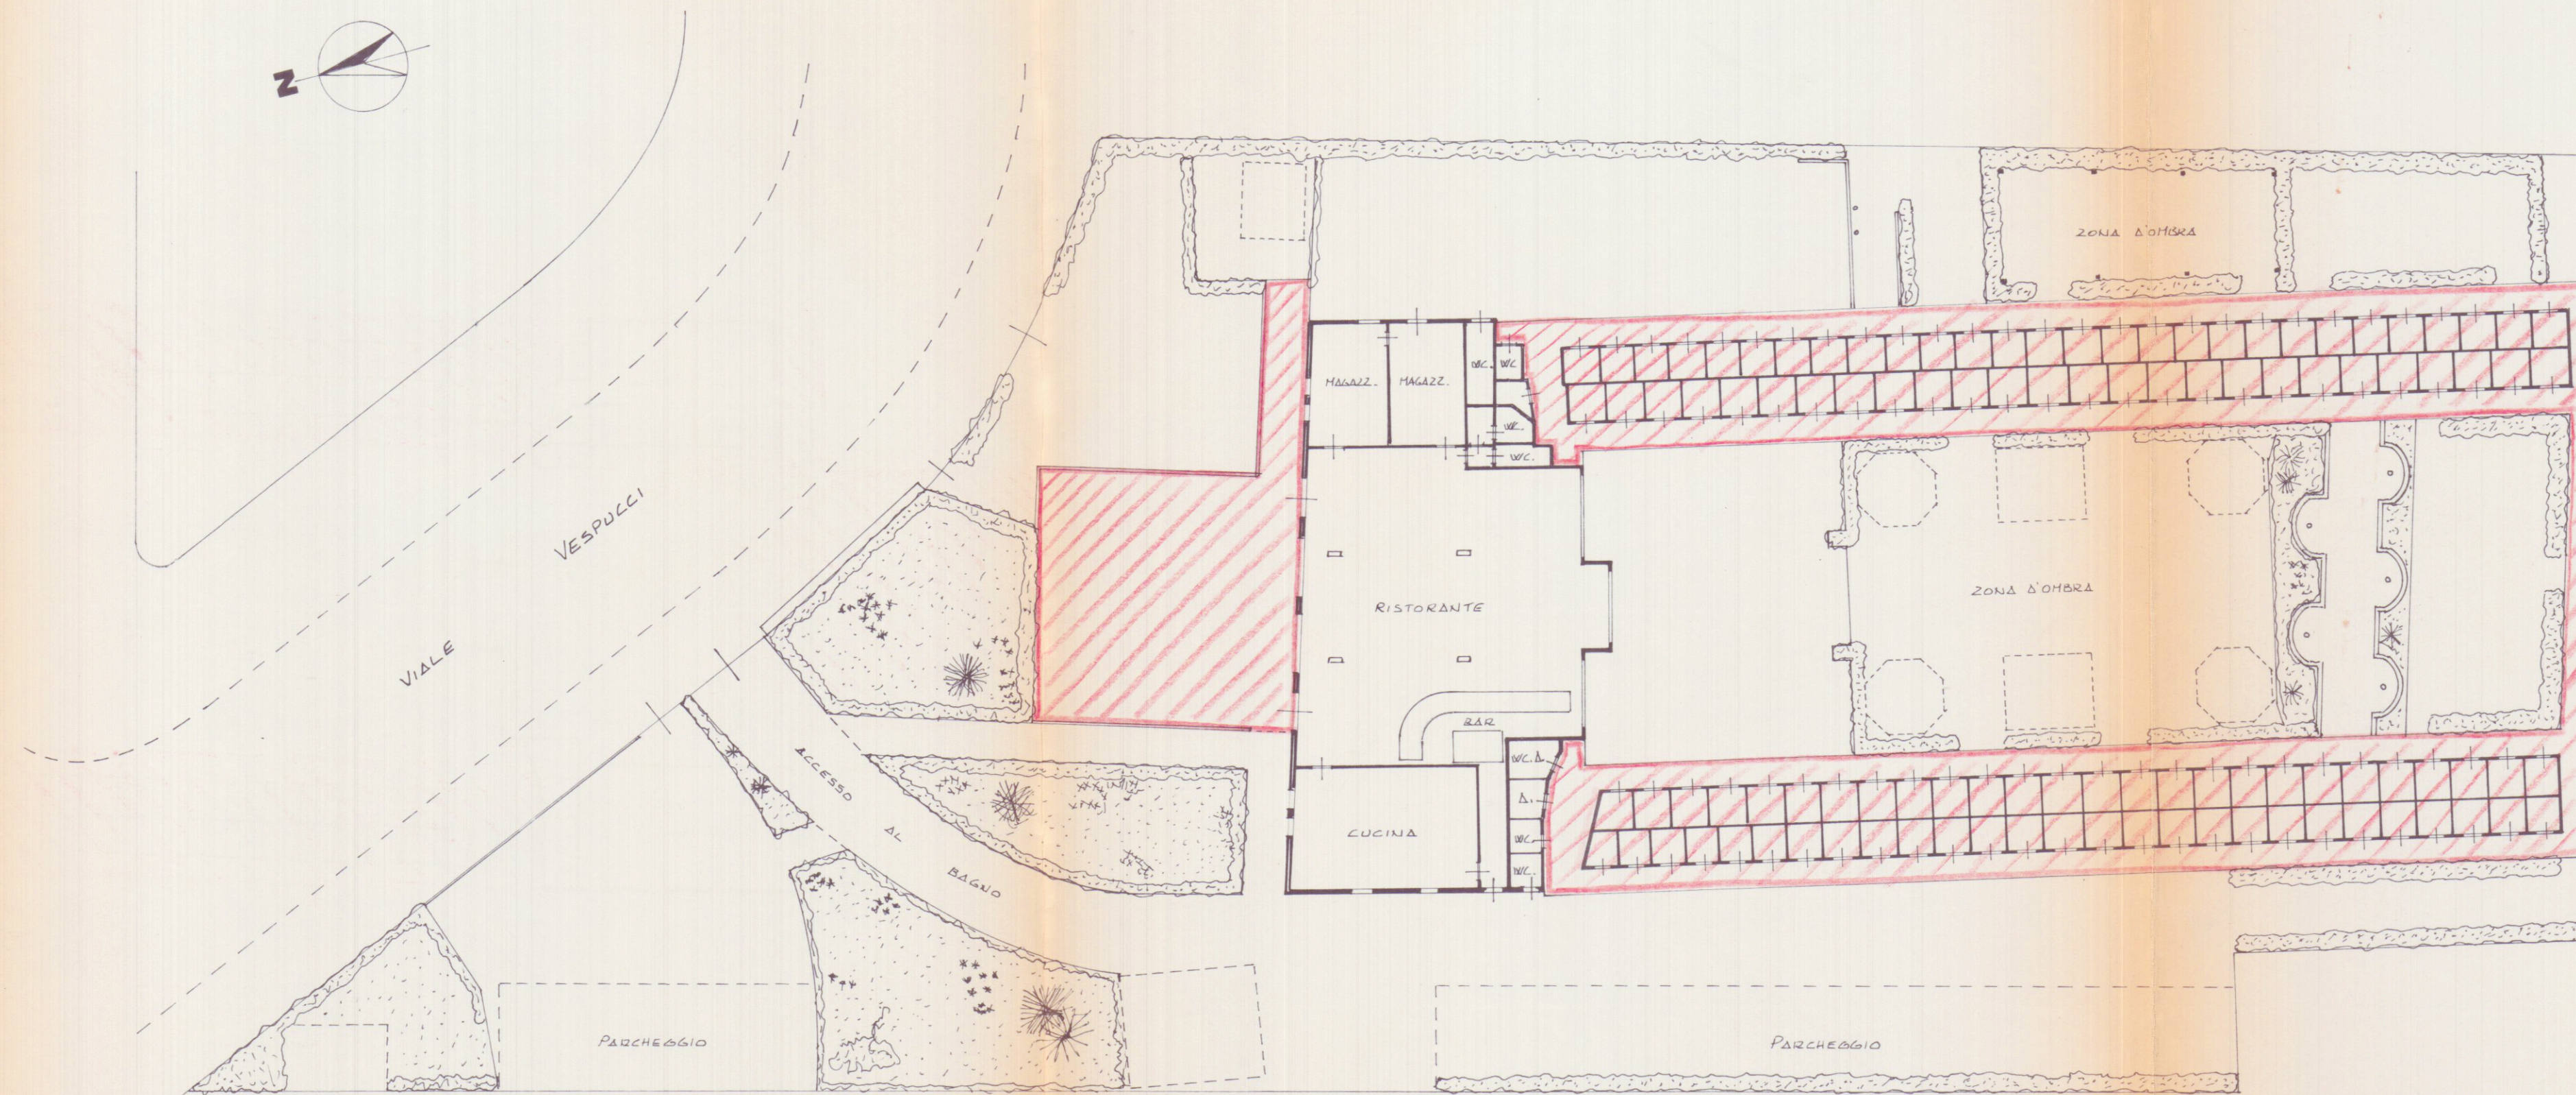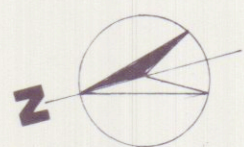

PAVIMENTAZIONE IN CLINKER AM. 10x20 POSATA
IN OPERA MEDIANTE INCOLLAGGIO SULLA PAVIMENTAZIONE ESISTENTE