
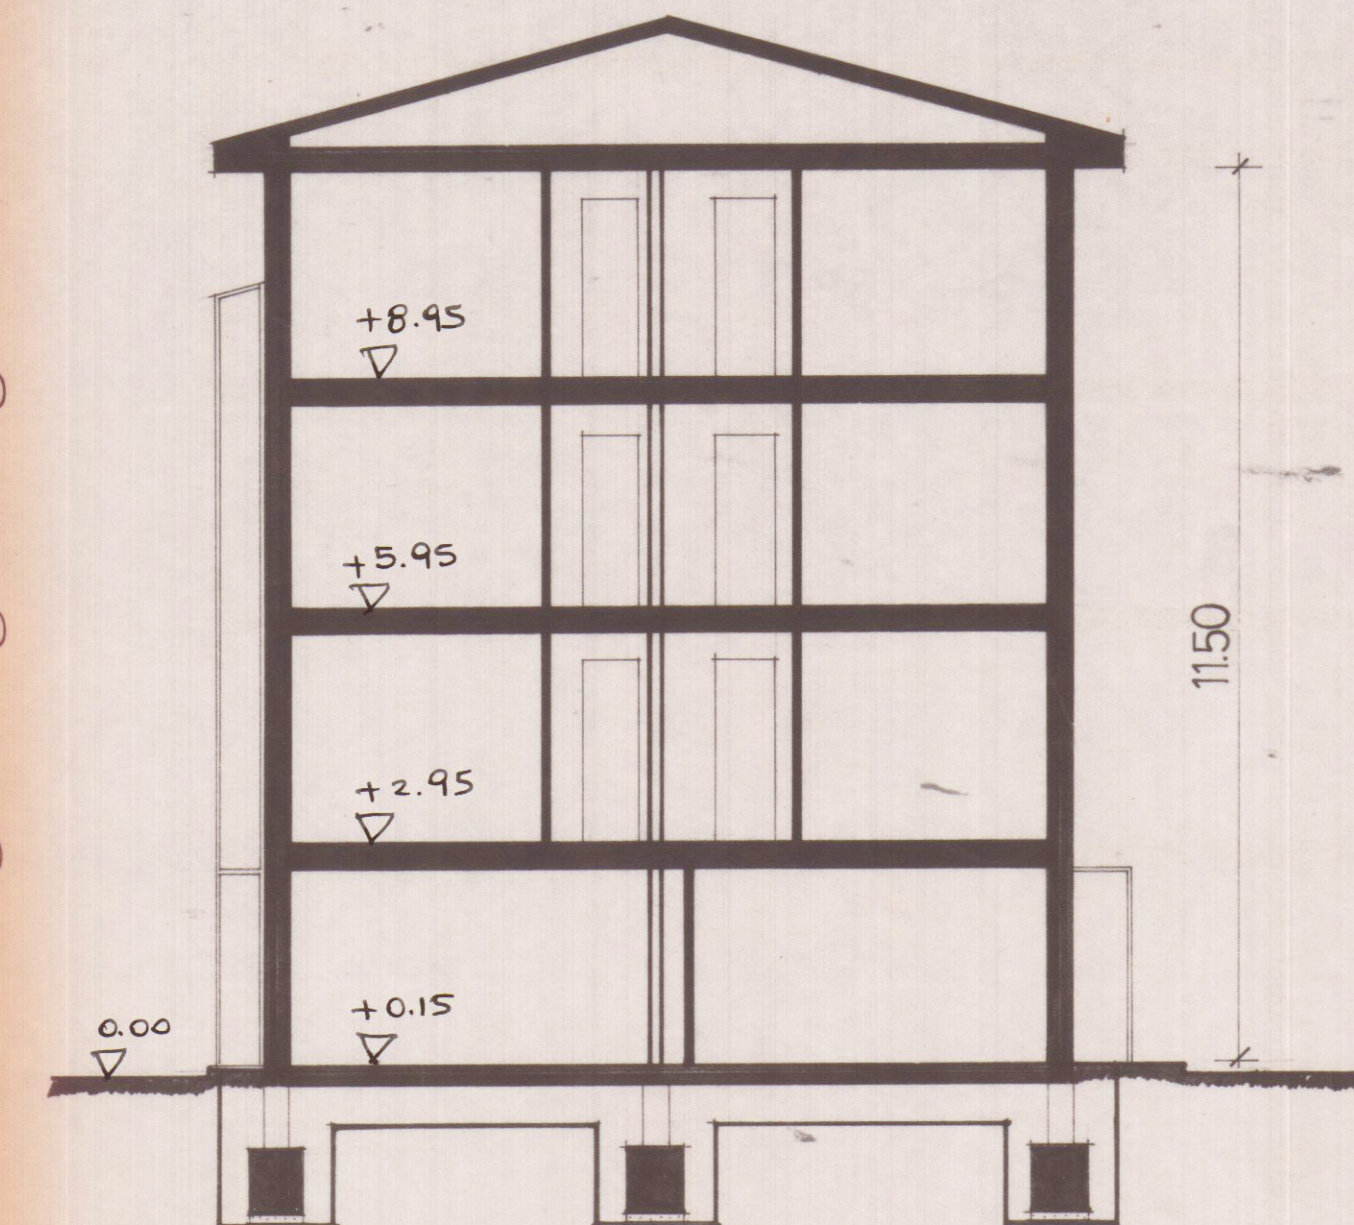


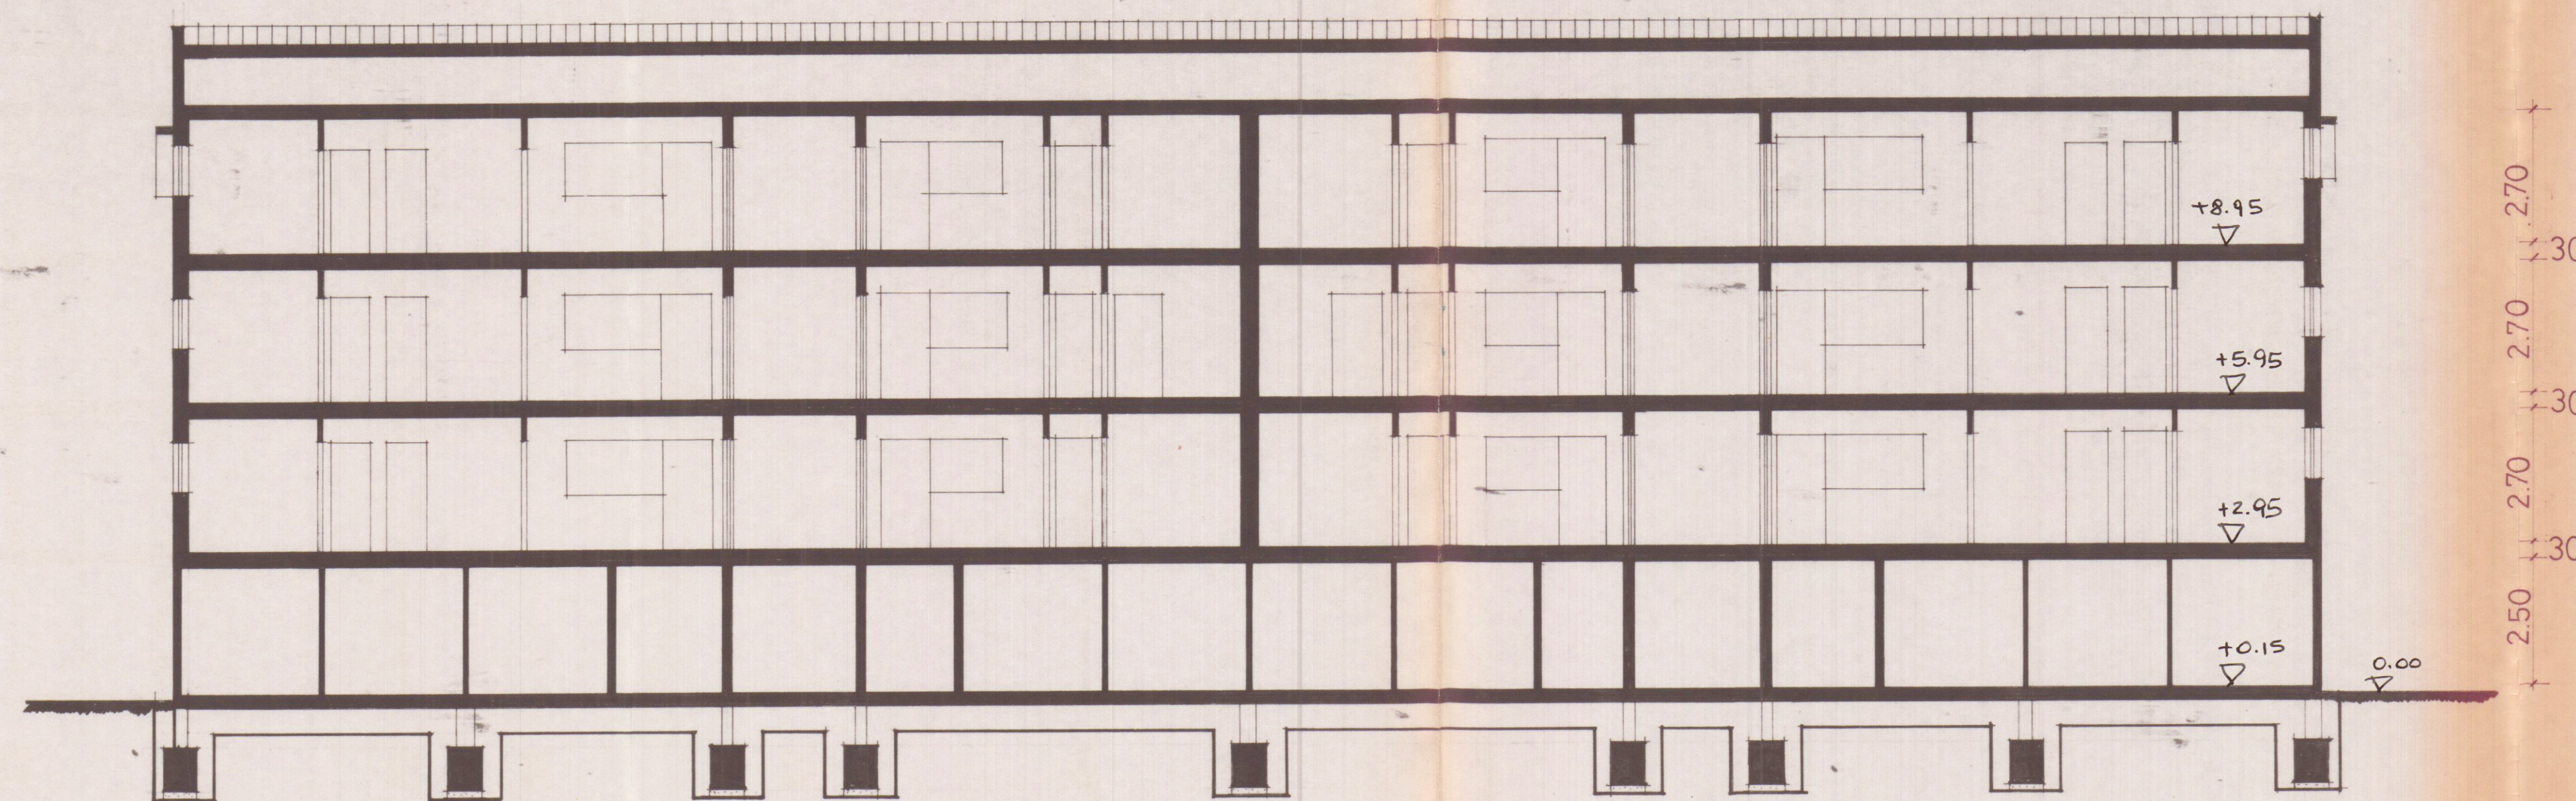

Approvato dal Sindaco alle condizioni
Indicate nella Concessione Edilizia
N. 288 del 15 GIU. 1982
L'ING. CAPO

APPROVATO
CONTROLLATO
AL 200/1000

15 GIU. 1982

7 APR. 1982 Ben



19 APR. 1982 Vh

COMUNE DI CARRARA
E.A.CO.S. SIENA

legge 5 agosto 1978 n° 457 (ed. convenzionata)

progetto per la costruzione di un fabbricato
per 12 alloggi in loc. bonascola

progettista: dott. arch. **luciano ghinoi**



SEZIONI

tavola 8

scala 1:100