


Dentoni Marco

fossa settica a due camere


N° VANI UTILI	N° PERSONE	CONSUMO MEDIO GIORNALIERO LITRI	DIMENSIONI SUGGERITE					VOLUME UTILE LITRI		VOLUME TOTALE LITRI	
			LUNGHEZZE		LARGHEZZA	ALTEZZA LIQUIDO	ALTEZZA TOTALE INTERNA	1° CAMERA	2° CAMERA	1° CAMERA	2° CAMERA
			1° CAMERA	2° CAMERA							
16	25	2500	260	130	110	150	180	4280	2140	5140	2570



sezione

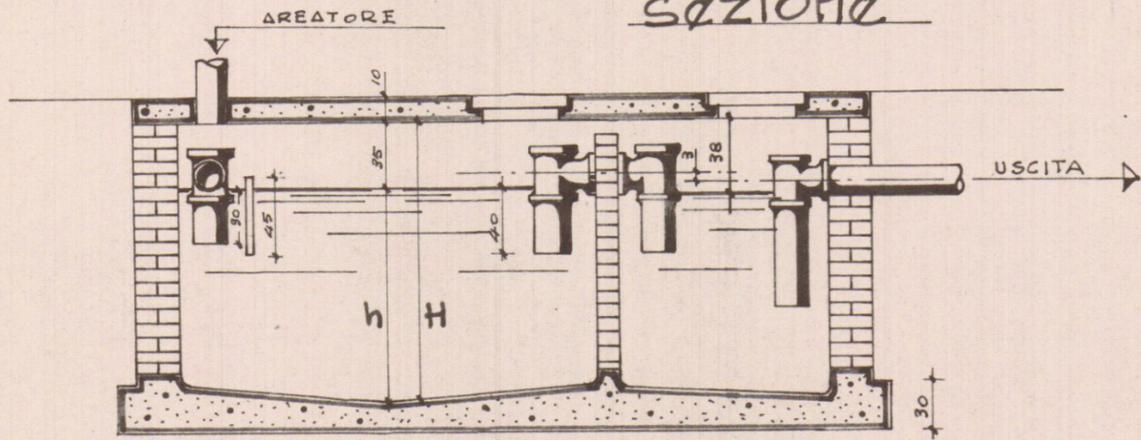

pianta

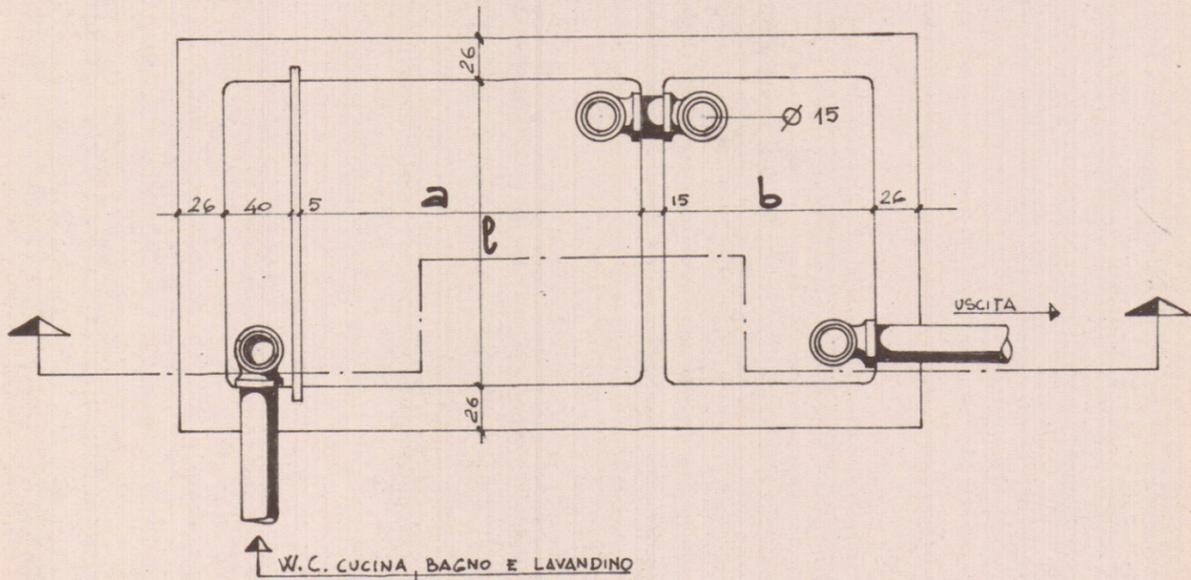

Dentoni Marco

pozzo perdente

SCALA 1:20

