



APPROVATO
18 AGO 1981
CONTROLLO TECNICO

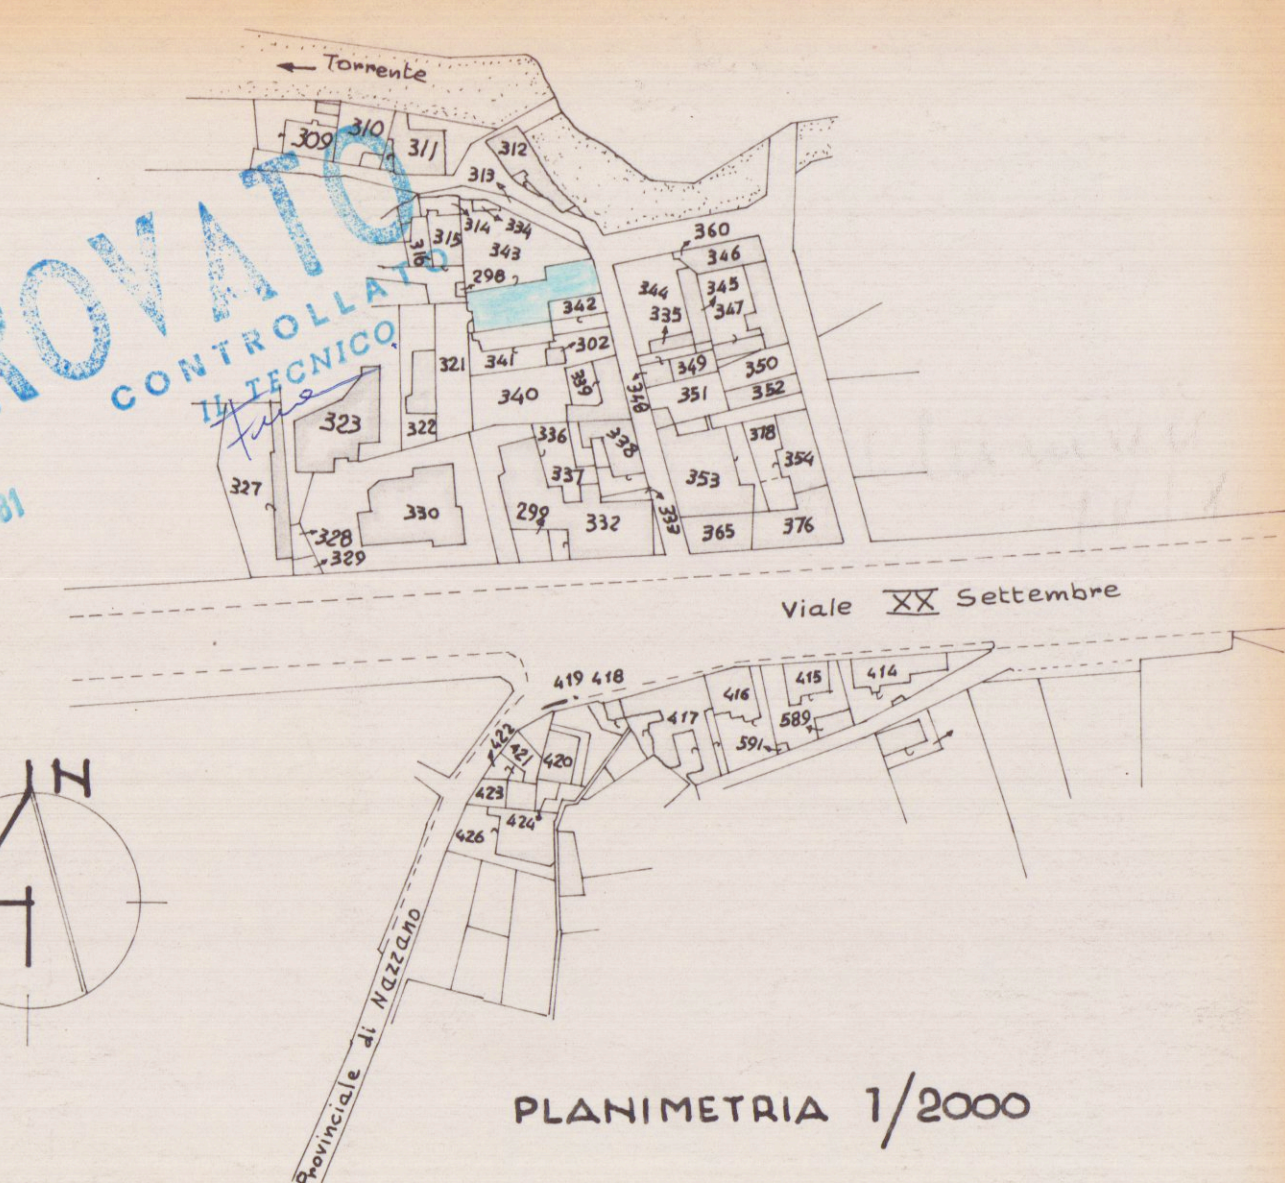

Approvato dal Sindaco alle condizioni
Indicate nella Concessione Edilizia
N. 308 del 18 AGO. 1981
L'ING. CAPO. *[Signature]*

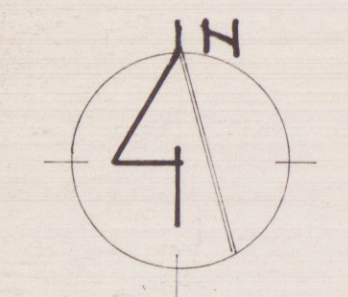

COMUNE DI CARRARA
F. 55 M. 343

STUDIO TECNICO PROFESSIONALE
GEOMETRI F. NARDINI - GP. TONINI

GIUSEPPE SANGUINETTI





MODIFICA TETTO

PLANIMETRIA - PIANTE - SEZIONI - PROSPETTI


1:100



Tav. N°
U.

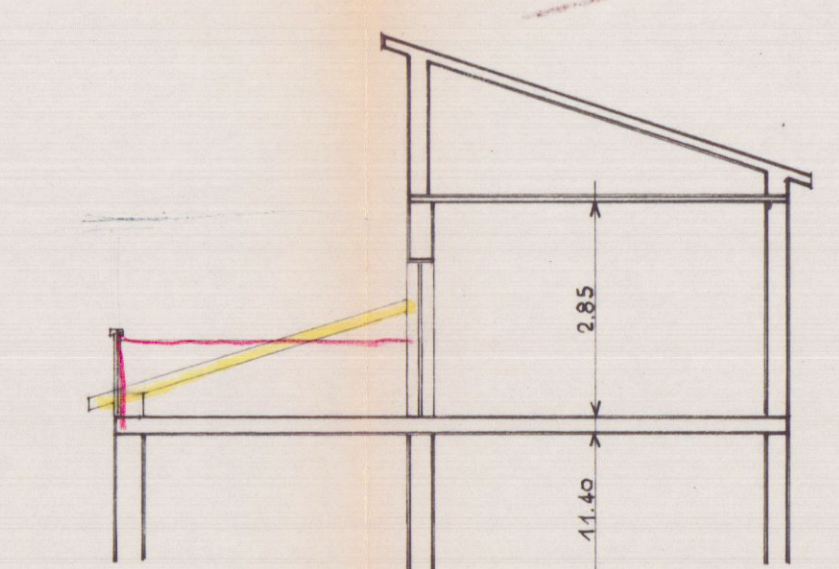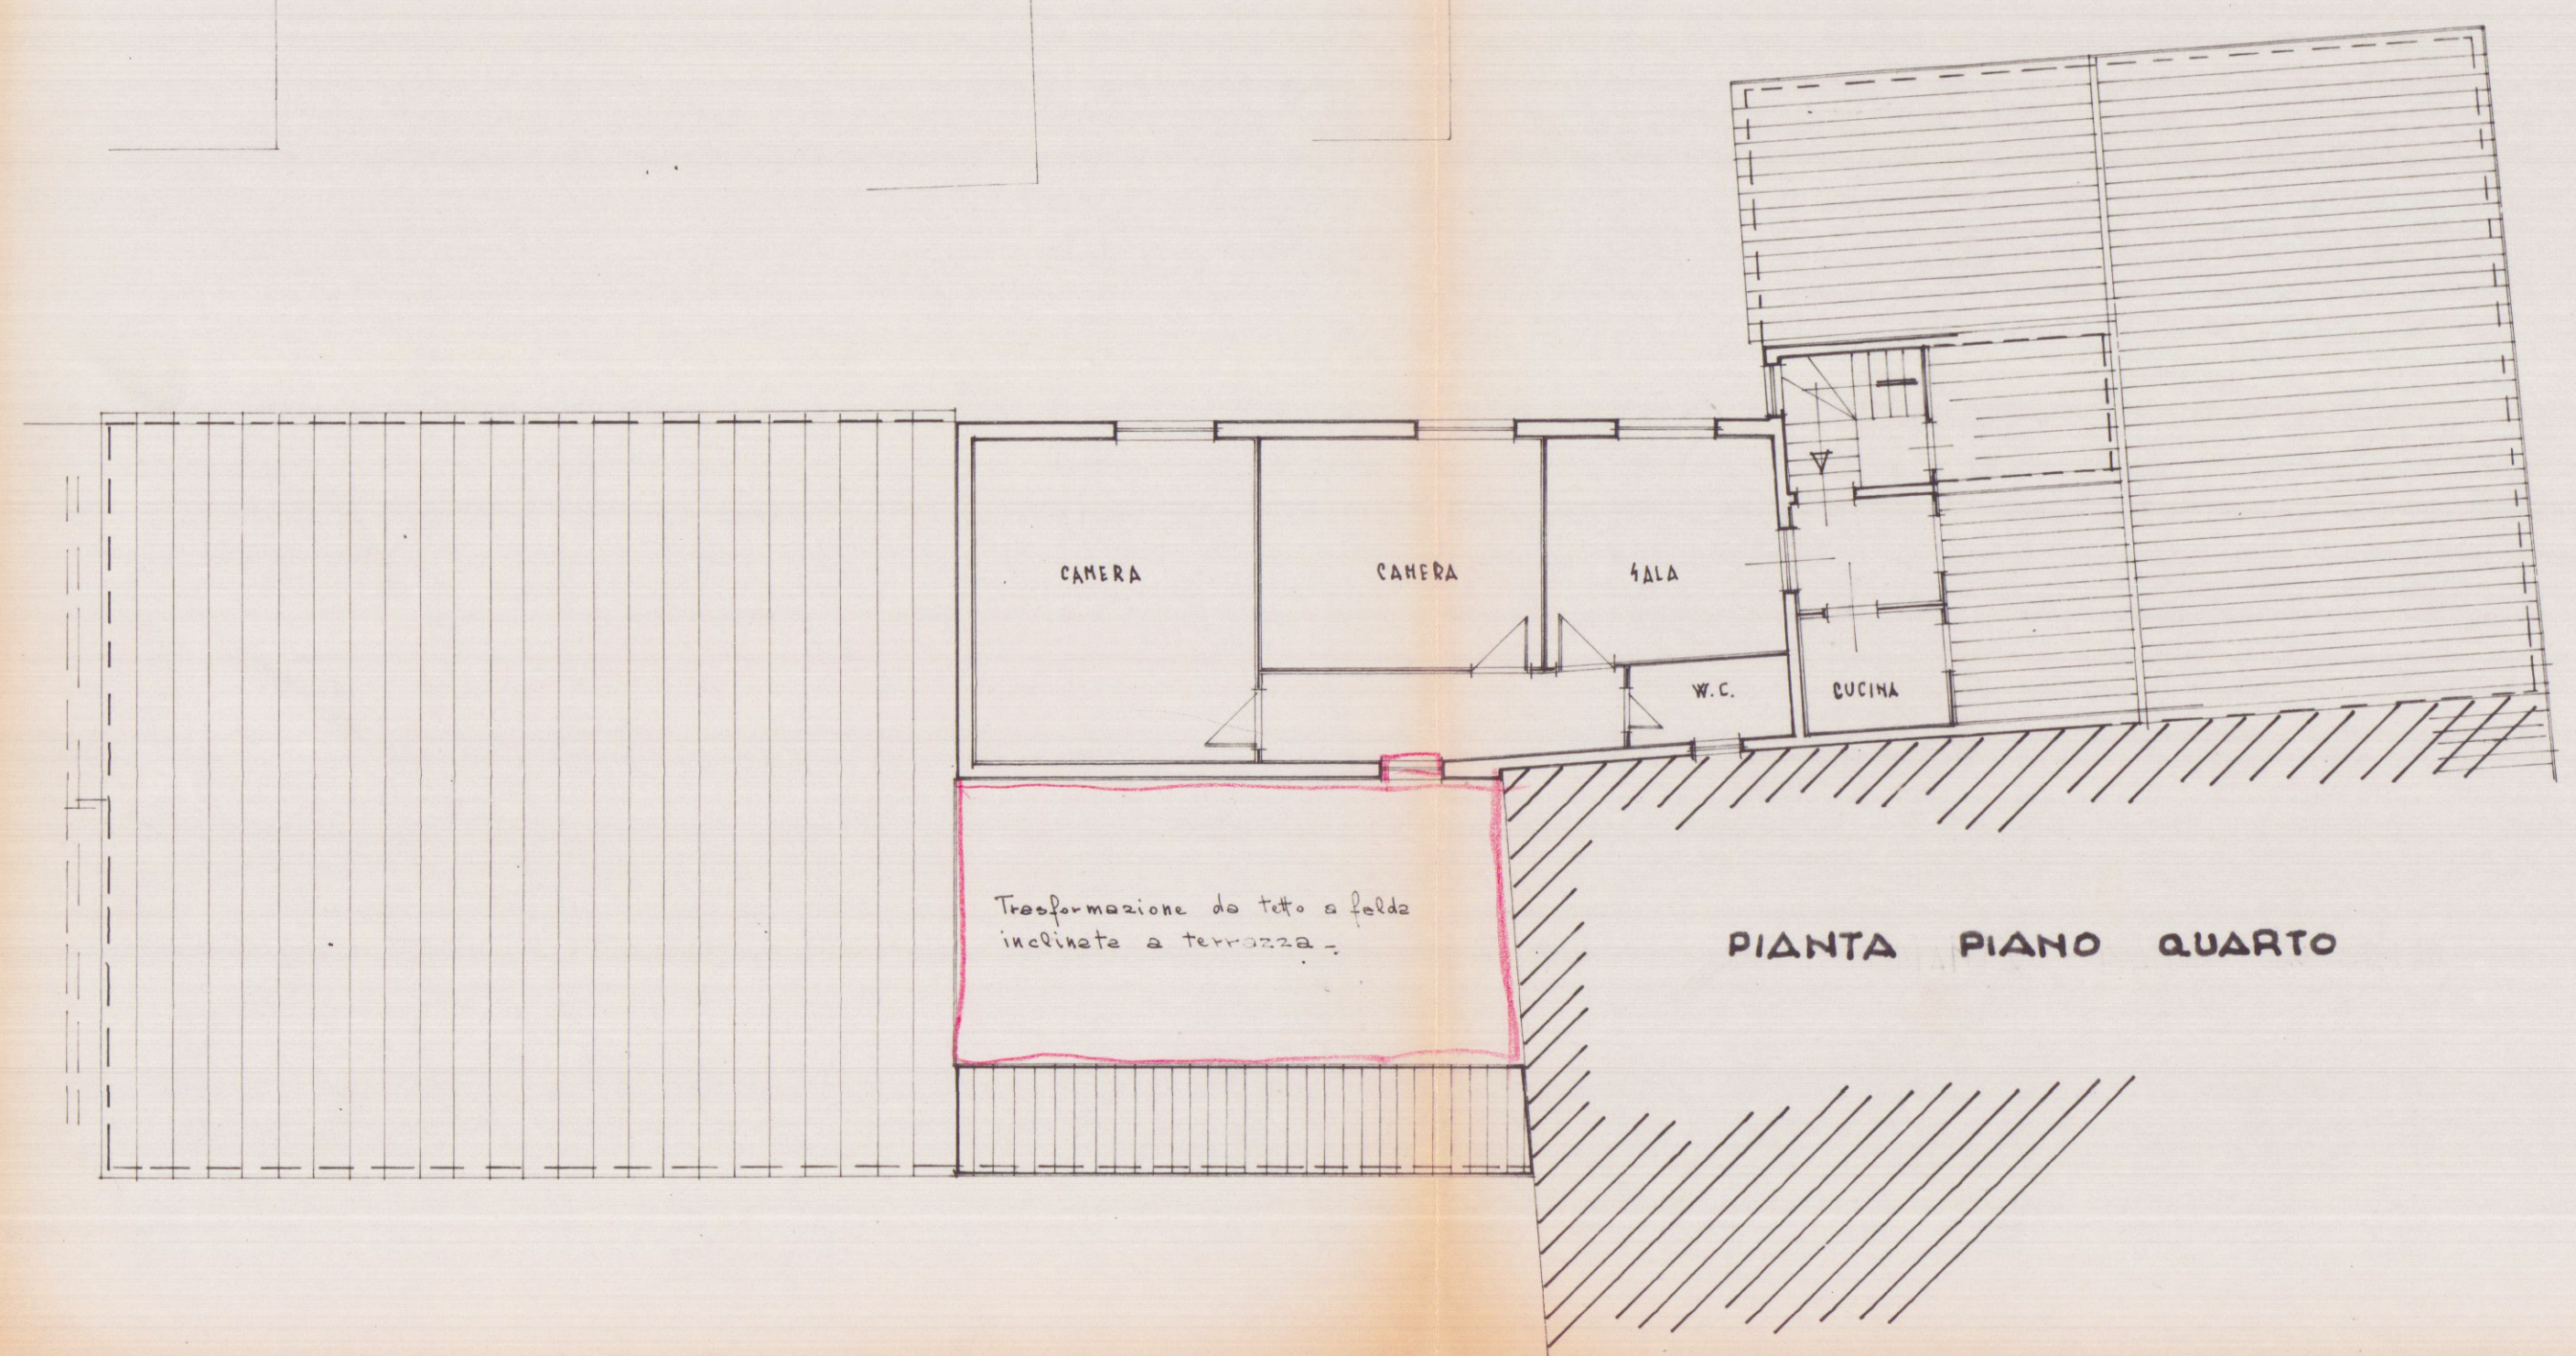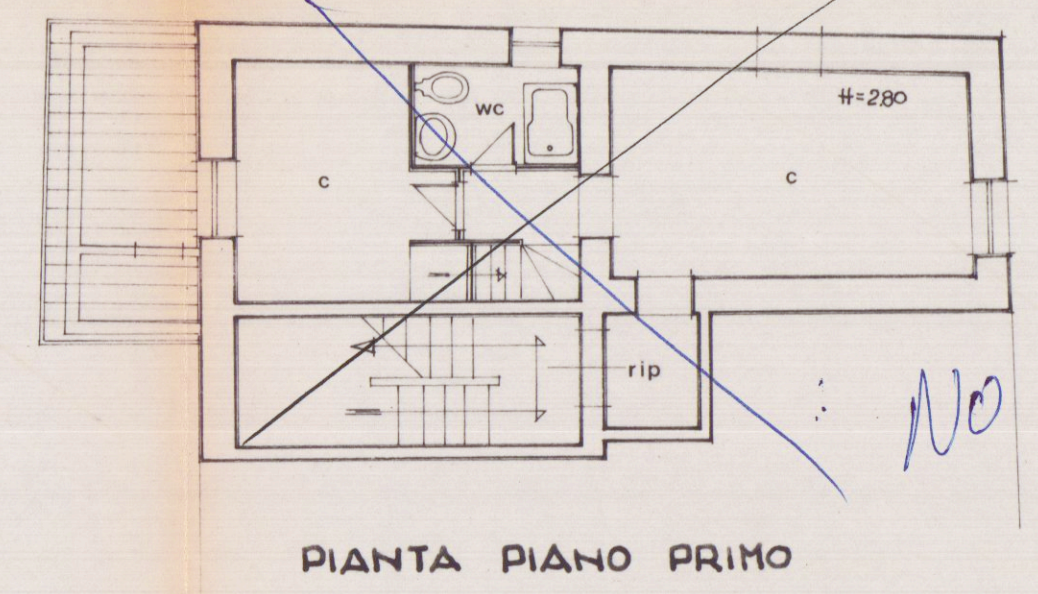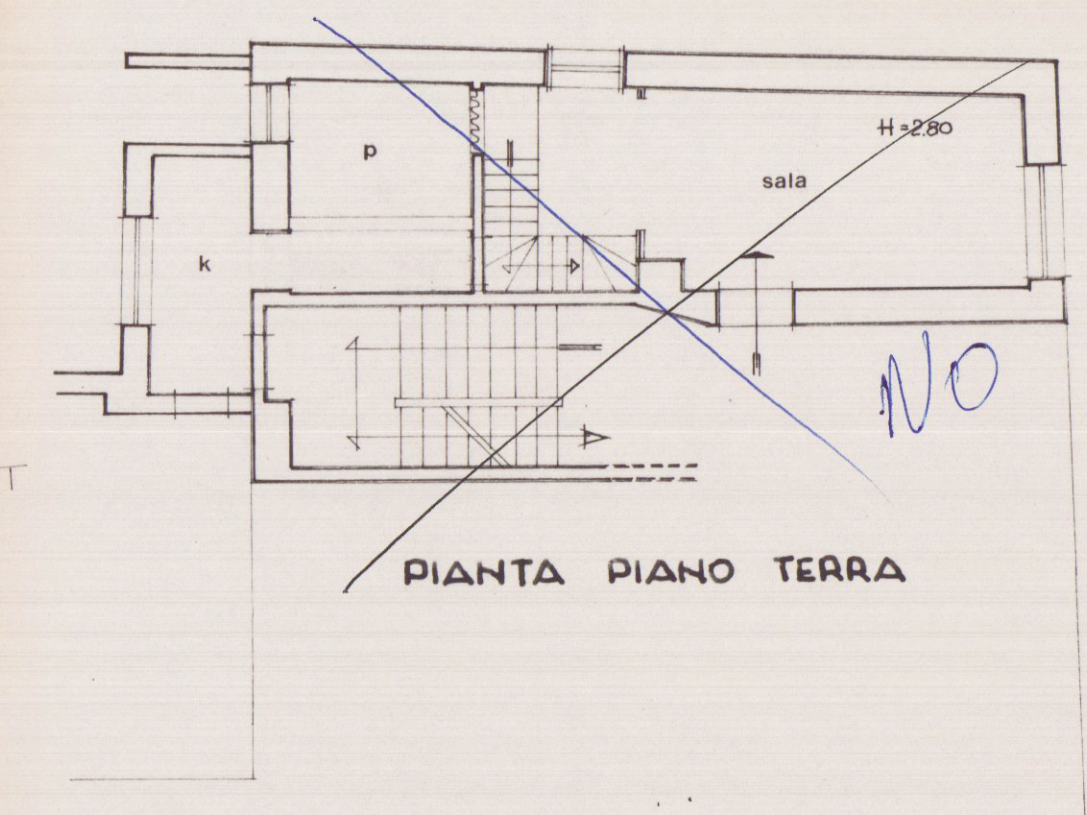

PROSPETTO EST

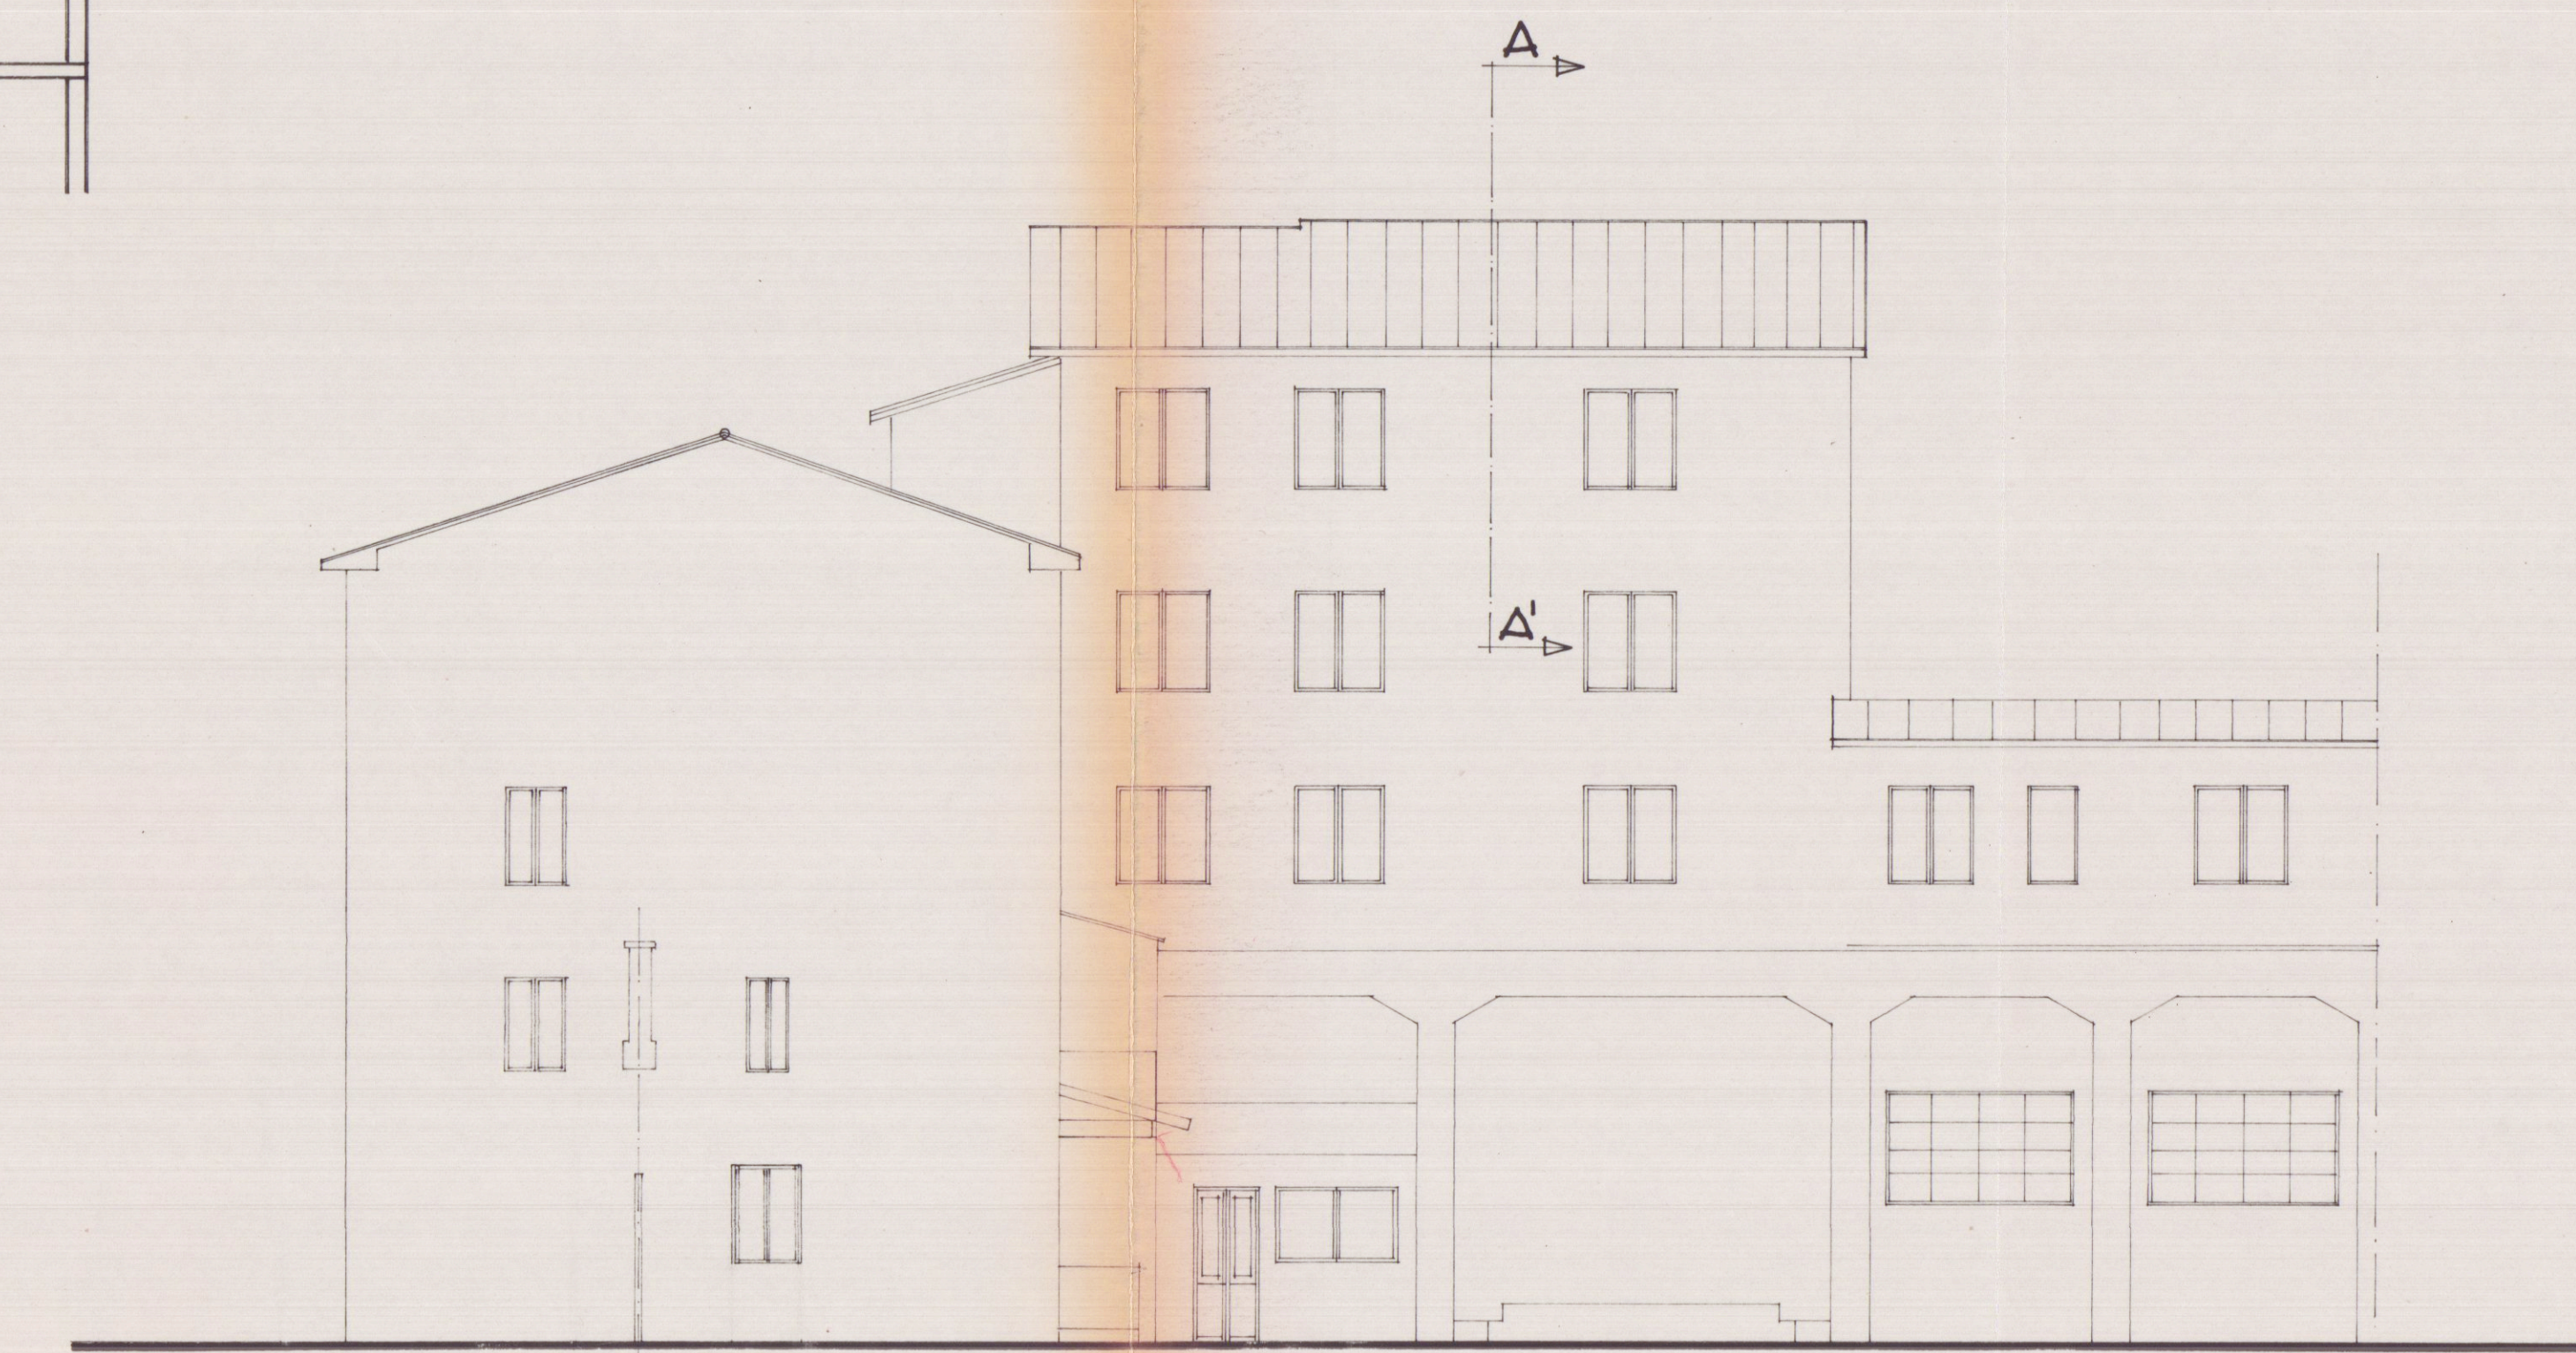

PROSPETTO NORD