


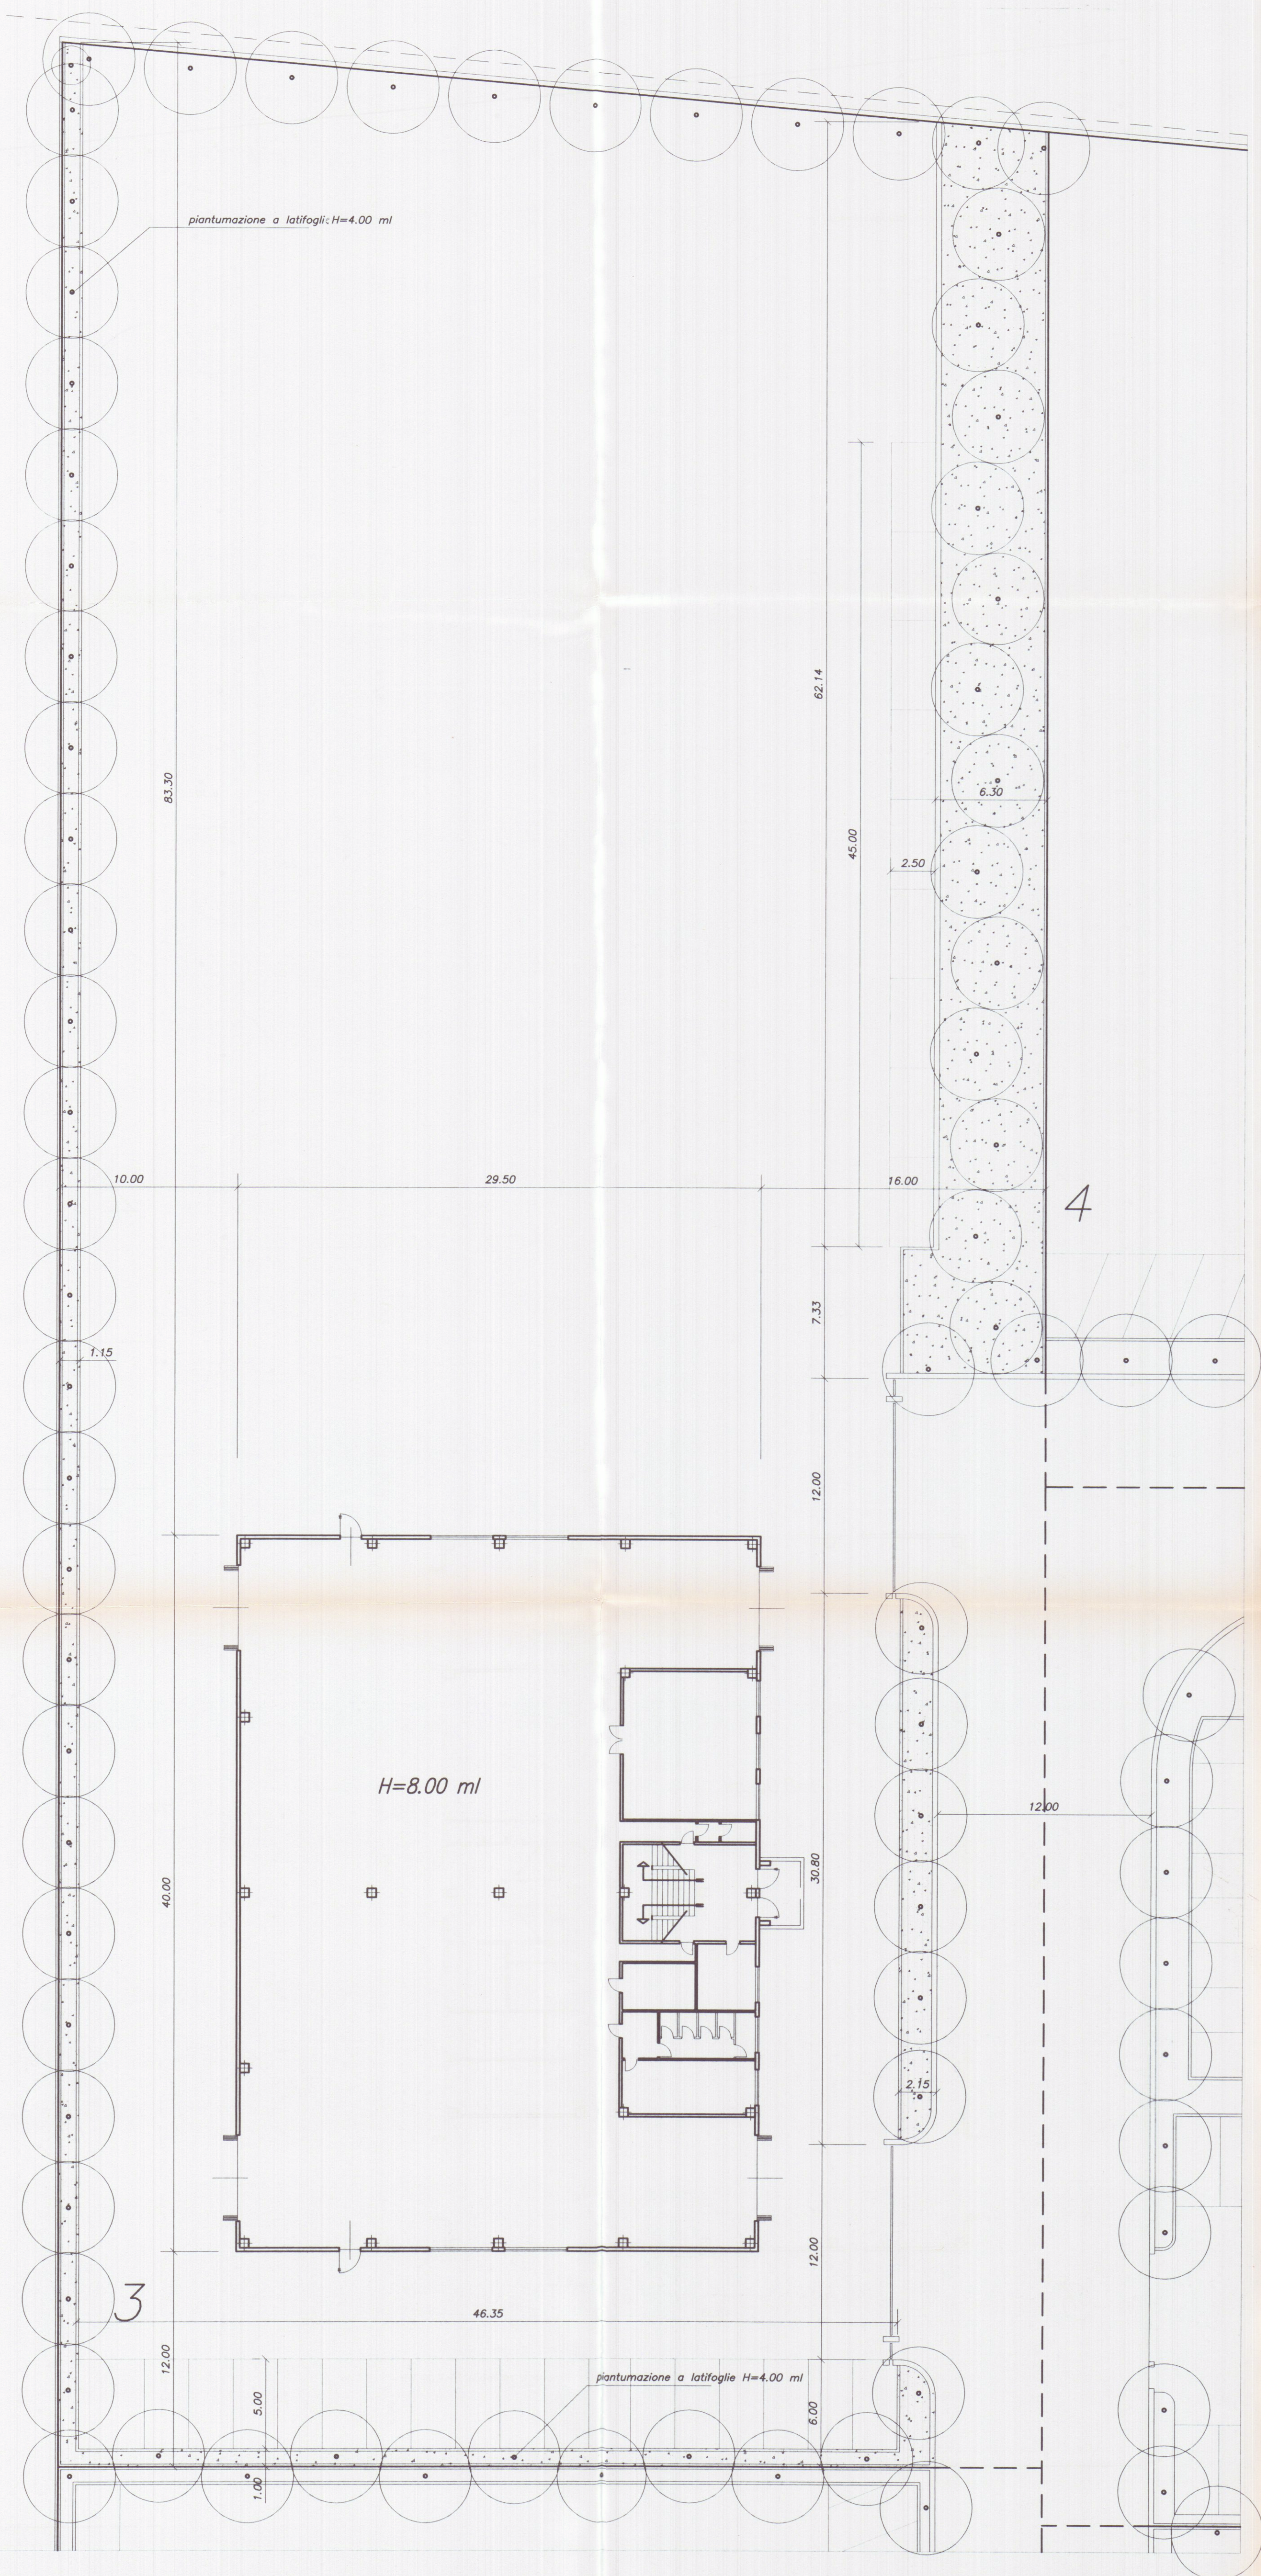

PARERE FAVOREVOLE
 del Consorzio Zona Industriale Apuana
 Salvi i diritti dei terzi, salvo le autorizzazioni di altri Enti
2-9 MAR 1999
IL PRESIDENTE
 (Prof. Sergio Mancini)

Planimetria di riferimento

PROGETTAZIONE:
Studio Tecnico Ing. Giuseppe FRUZZETTI

COMMITTENTE:
Società Cooperativa Consortile MARMO a.r.l.

File

REV.	DATE	PRIMA USCITA	M. DEPIETRI G. FRUZZETTI	DESIGN.	CONTR.	APPROV.
0	01.08.97					

PROPRIETÀ:
Società Cooperativa Consortile MARMO a r.l.

OGGETTO:
Progetto di capannone industriali
Lotto 3

TITOLO:
SISTEMAZIONE VERDE E PARCHEGGI

File
2.1_SIST_E

SCALA
1:200

TAVOLA
2.1

REV. 0