

oggetto di insediamento
bano nel comune di carra-
, loc. marina di carrara,
le g. galilei

tav.
7

proprietà: paradiso spa
progettista: ing. f. cerutti

dis: _____
scala:
1:200


CONVENZIONE

PROVATA CON DELIBERAZIONE DEL CONSIGLIO
MUNALE N. 85 DEL 27 GIUGNO 1989. Prot. N. 27460
NTRATTO: in data 4 Maggio 1990 n. di Rep. 9441
Reg. a Massa il 22 Maggio 1990 al N. 467 Mod.1

PARADISO S.p.A.

COMUNE DI CARRARA
SETT. URBANISTICA
Approvato dal Sindaco alla conferenza
del 14.6.1994
14.6.1994
14.6.1994

AREA DA CEDERE AL COMUNE SECONDO LA ORIGINARIA CONVENZIONE OGGETTO DI VARIANTE RICHIESTA DALL' AMMINISTRAZIONE COMUNALE	
Area da cedere mq. 447,00 a L. 60.000 =	L. 26.820.000 =
LAVORI PREVISTI IN CONVENZIONE	
1)- Rete di fognatura stradale =	L. 2.196.800 =
2)- Opere stradali =	L. 11.644.350 =
3)- Impianto di illuminazione pubblica	L. 1.700.000 =
4)- Canalizzazione energia elettrica	L. 1.566.000 =
TOTALE	L. 43.927.150 =

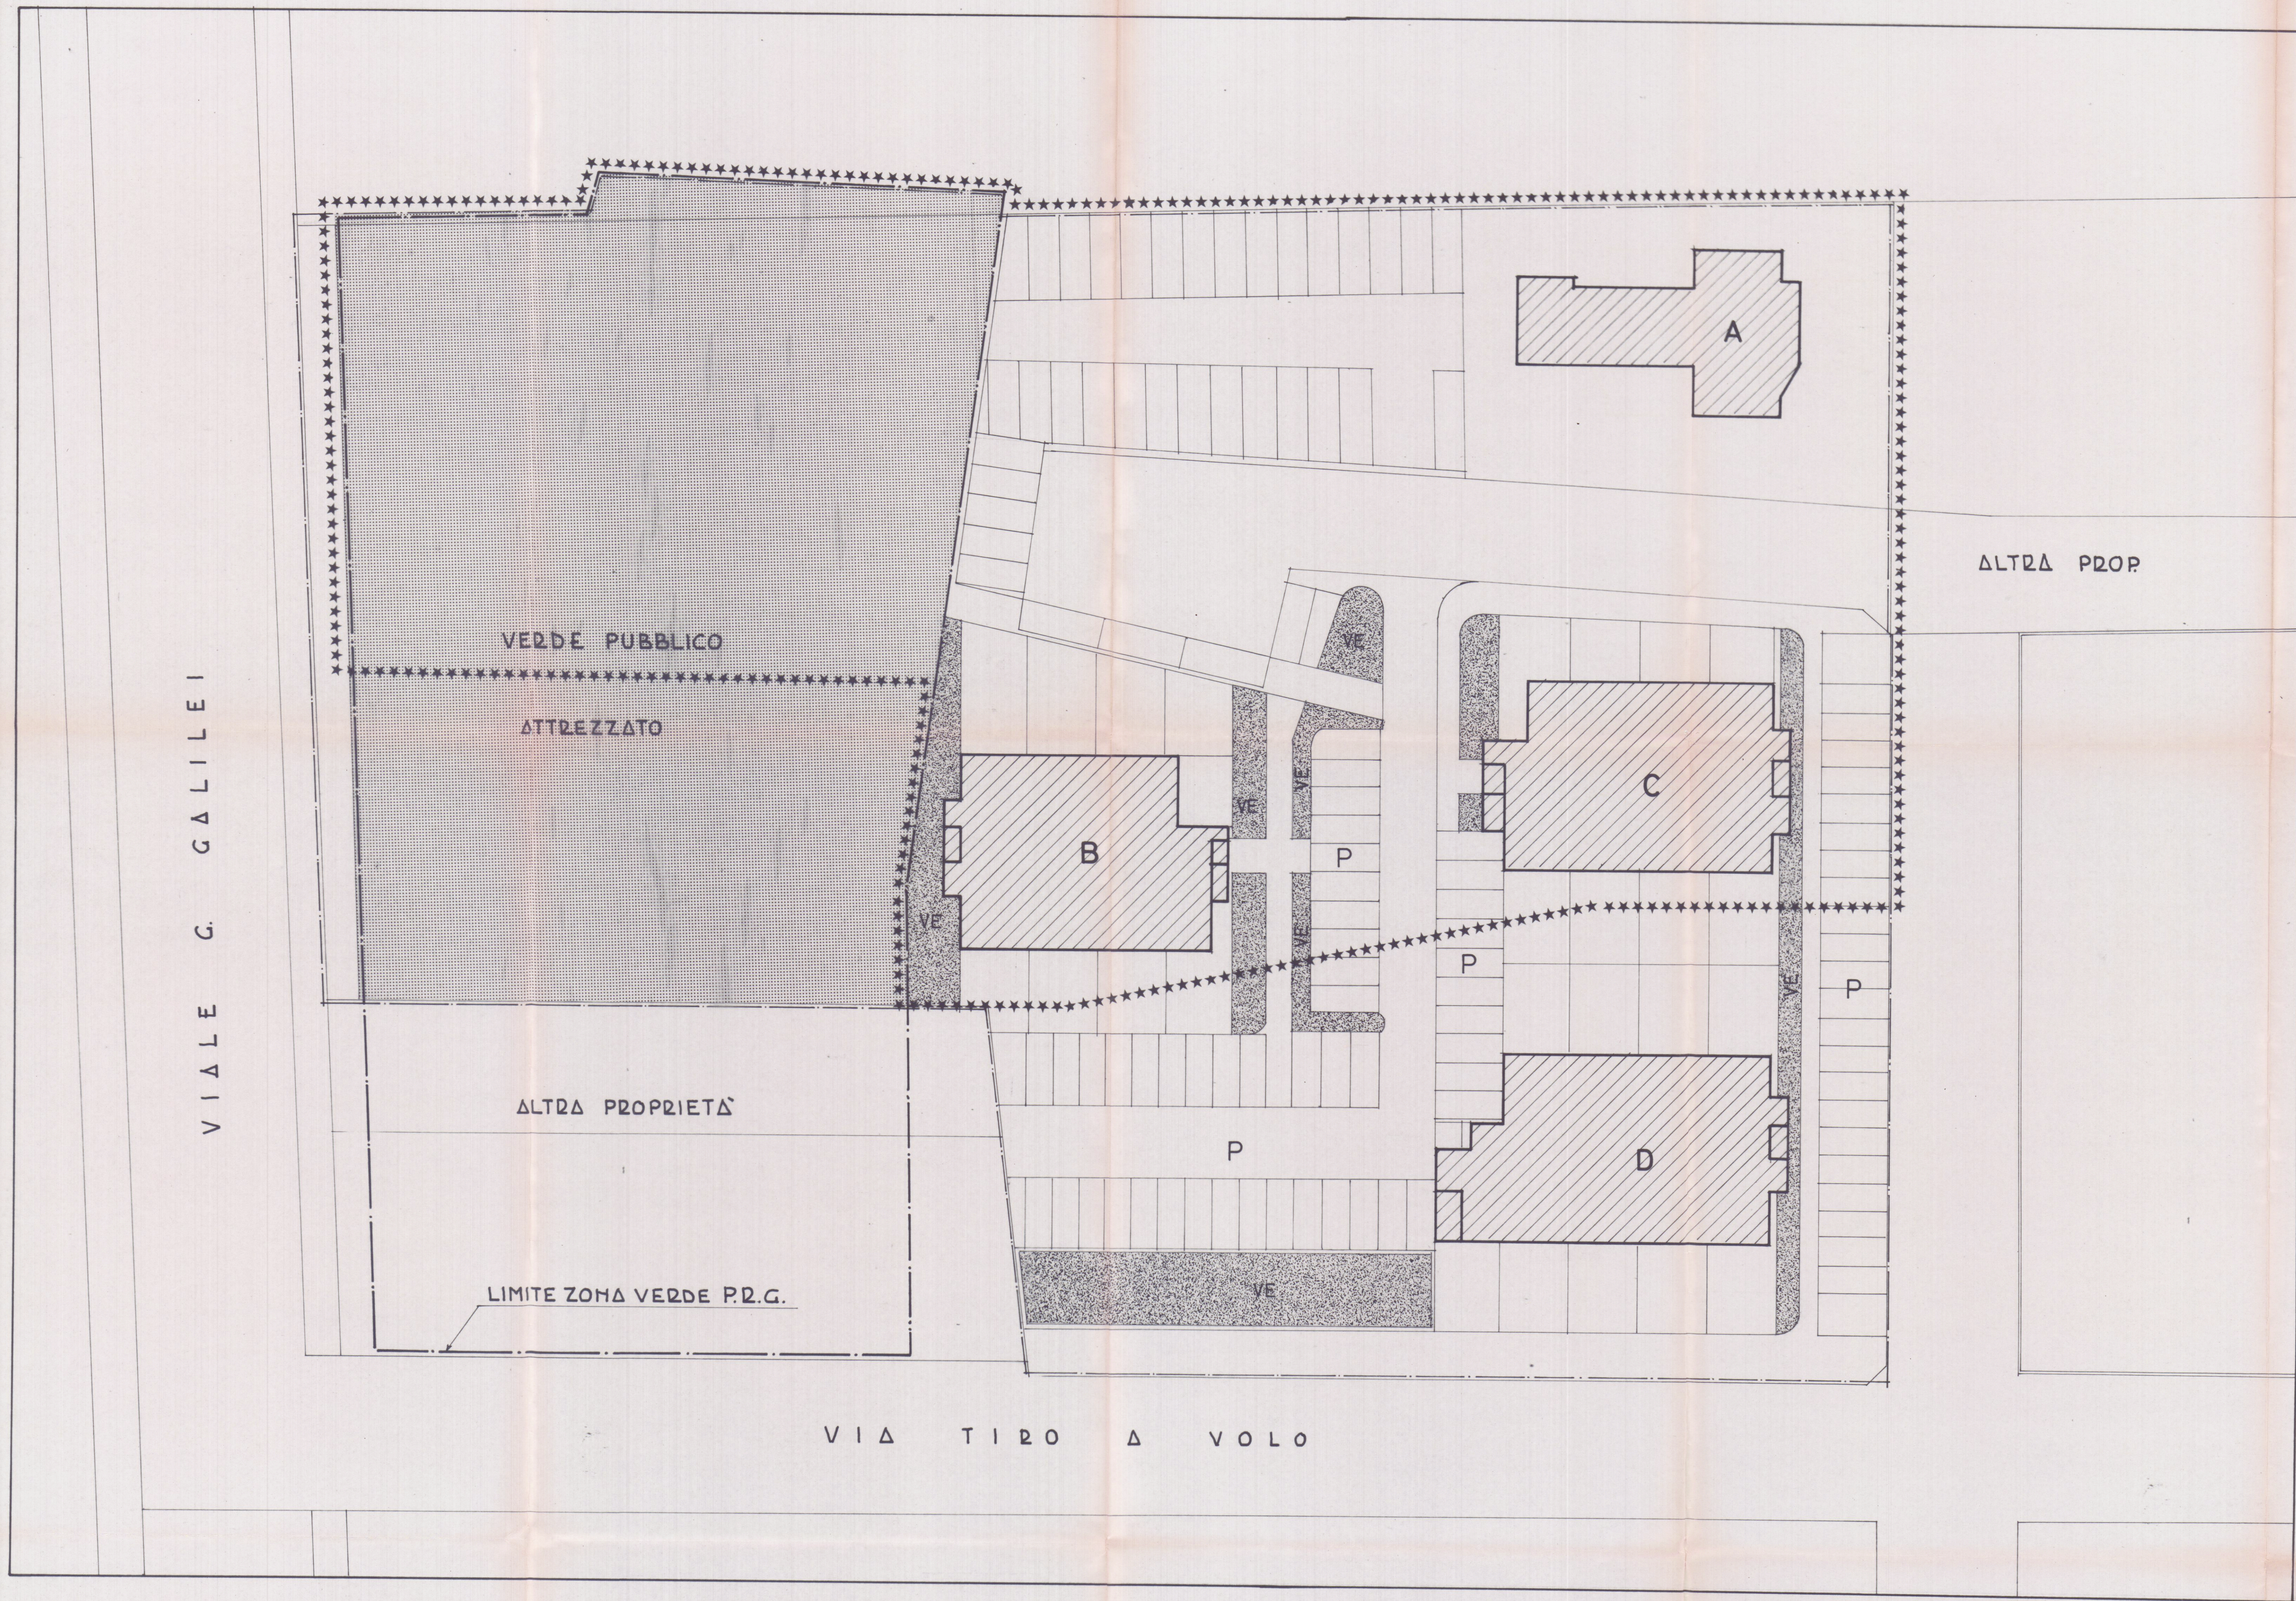

LIMITE P.P.A.

LIMITE PROPRIETA'

VE

VERDE ELEMENTARE PRIMARIO

VERDE PUBBLICO ATTREZZATO

P

PARCHEGGI