
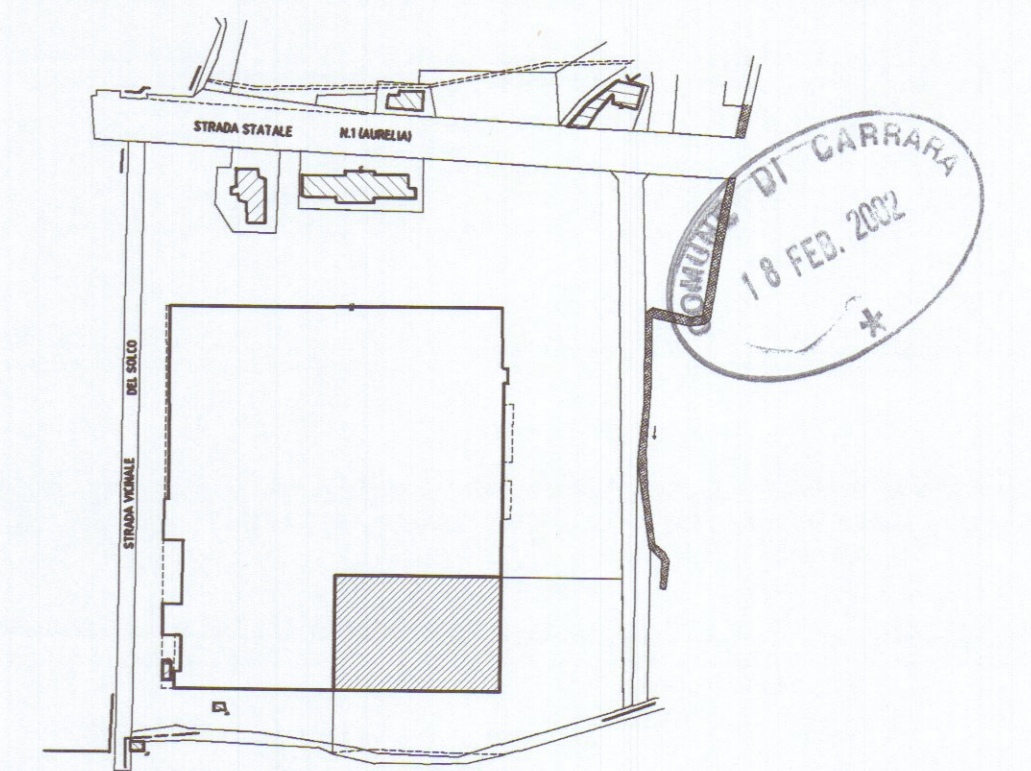


PIANTA COPERTURA

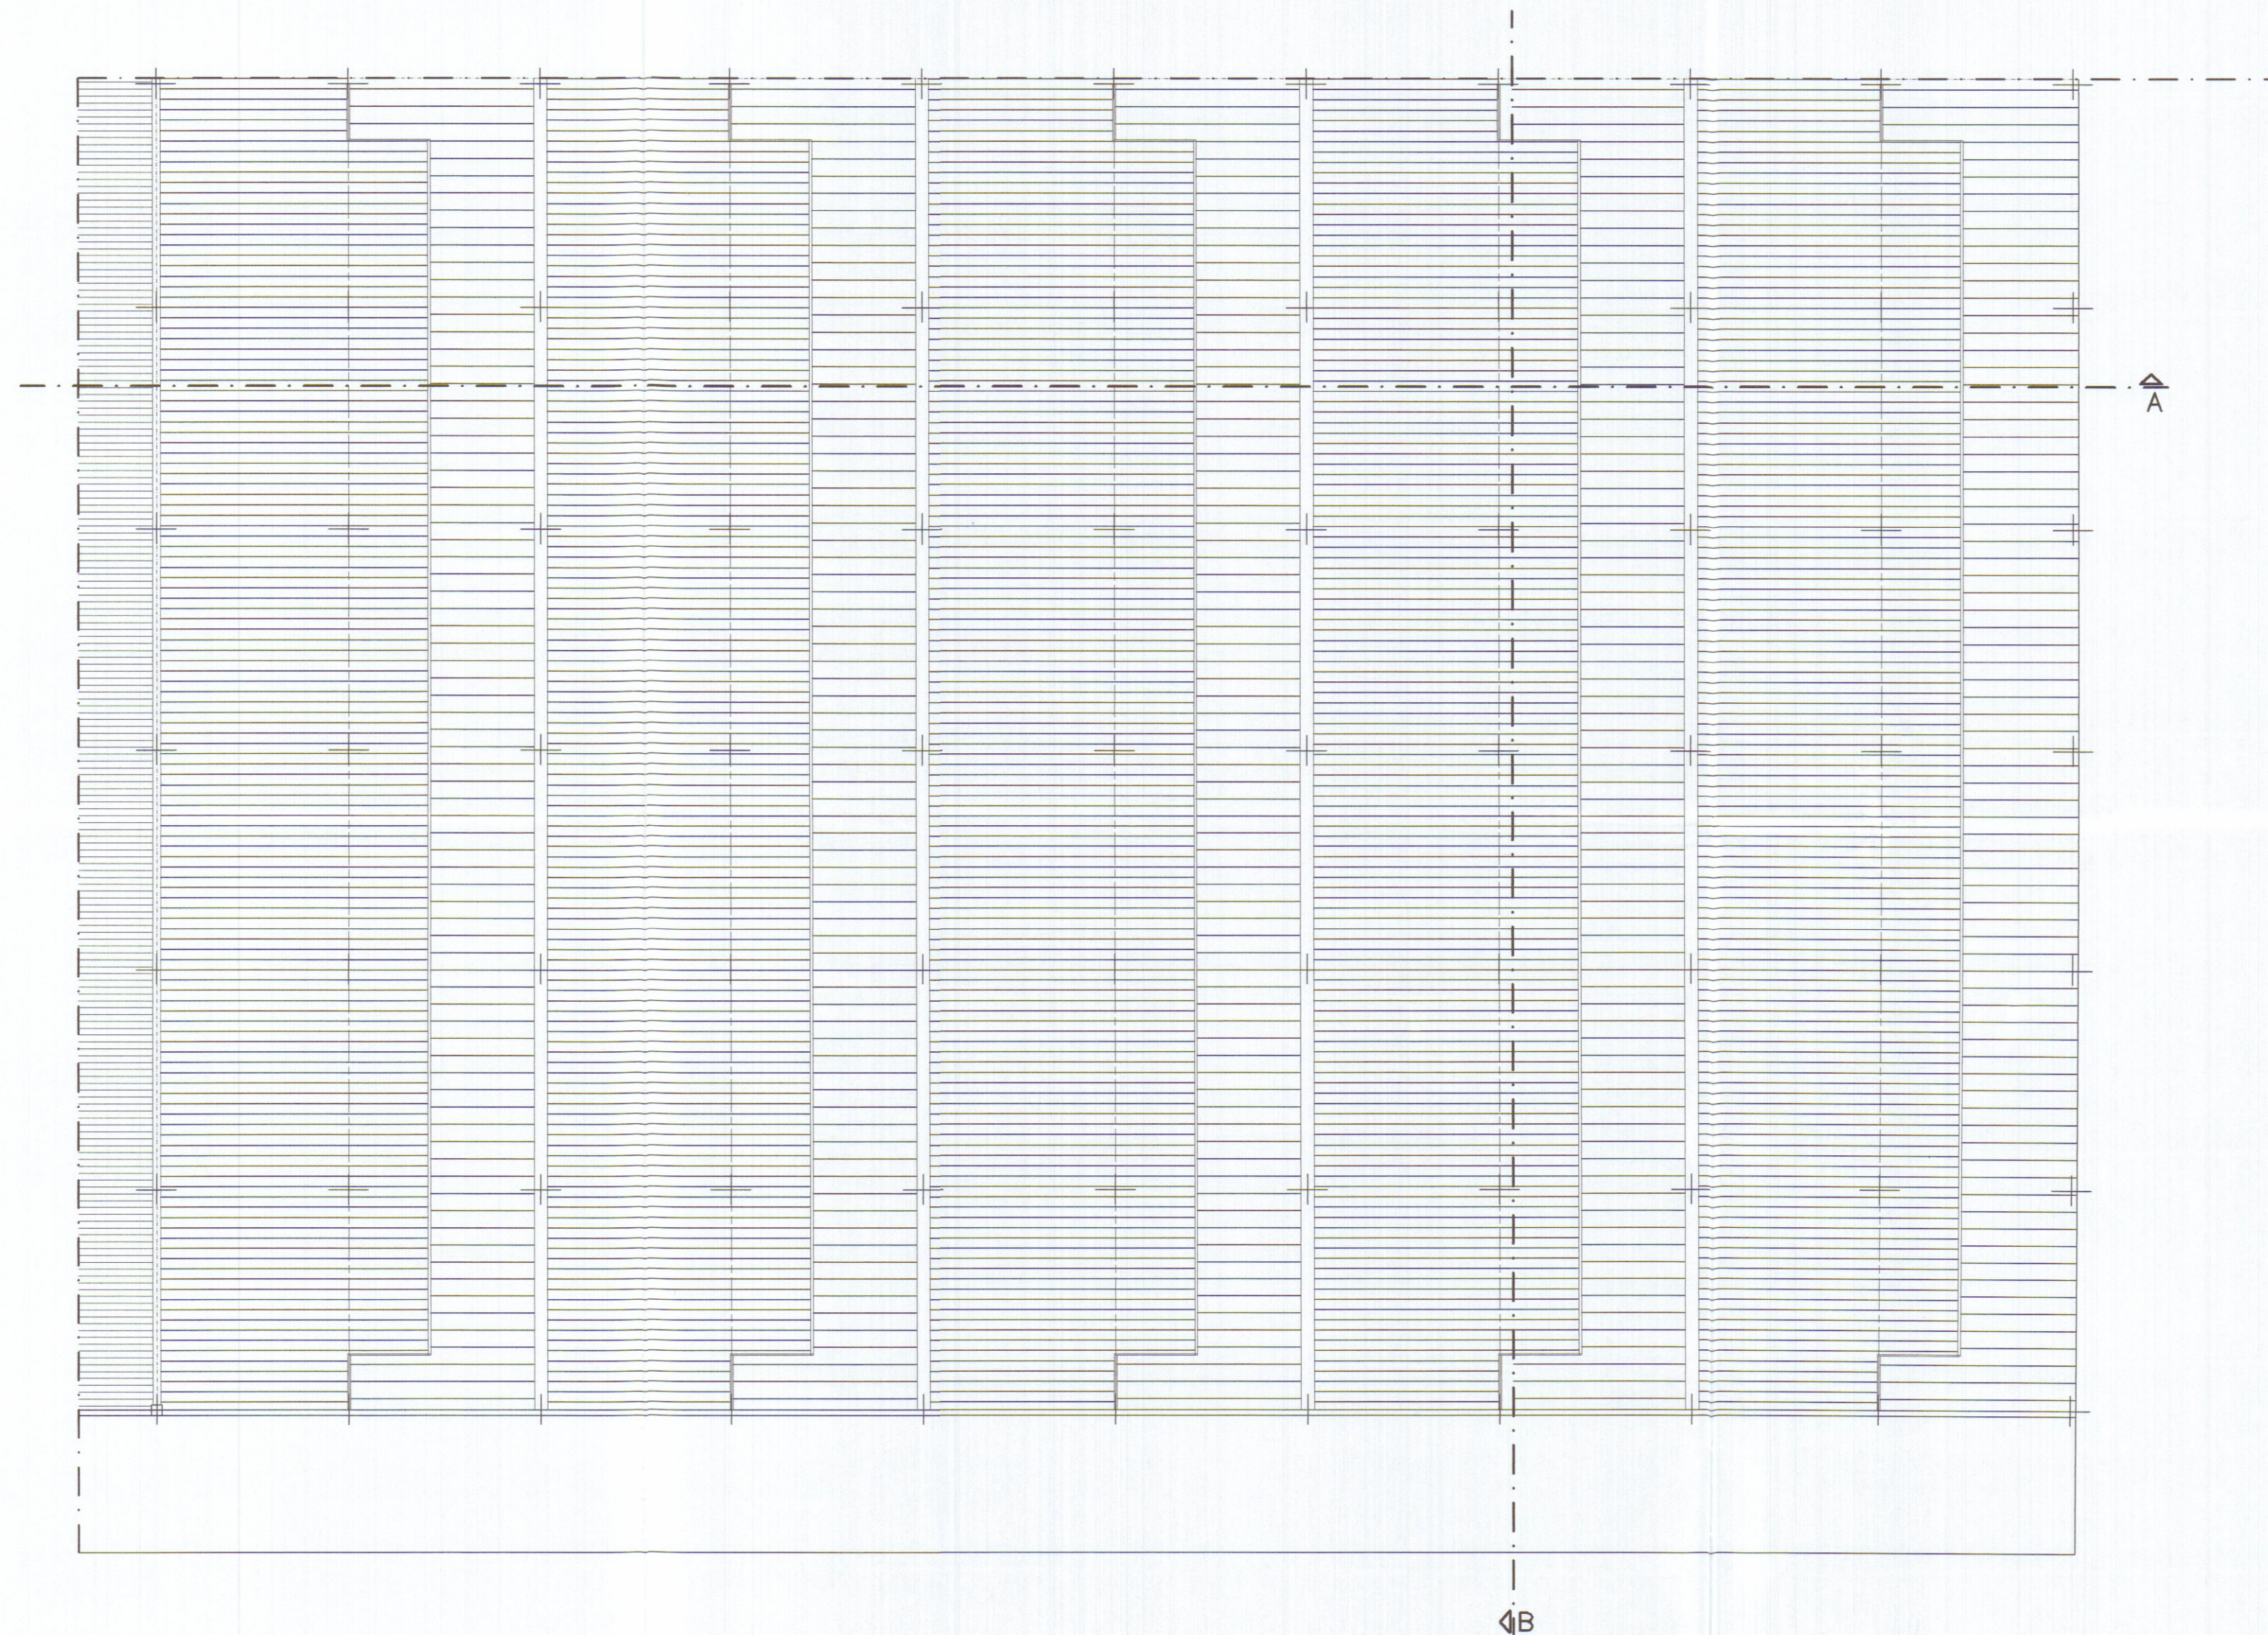

Planimetria di riferimento

PROGETTAZIONE:

Studio FRUZZETTI

COMMITTENTE:

Società Consortile Area Aurelia a.r.l.

0	Gen. 2002	PRIMA USCITA	DEPIETRI	FRUZZETTI	
REV.	DATA	DESCRIZIONE	DISEGN.	CONTR.	APPROV.
PROPRIETA':			File		
Società Consortile Area Aurelia a r.l.					
OGGETTO: Ristrutturazione di porzione di fabbricato industriale sito i n Comune di Carrara Via Aurelia			SCALA	TAVOLA	
STATO DI PROGETTO			1:200	4.2	
TITOLO:					
PIANTA COPERTURA					