

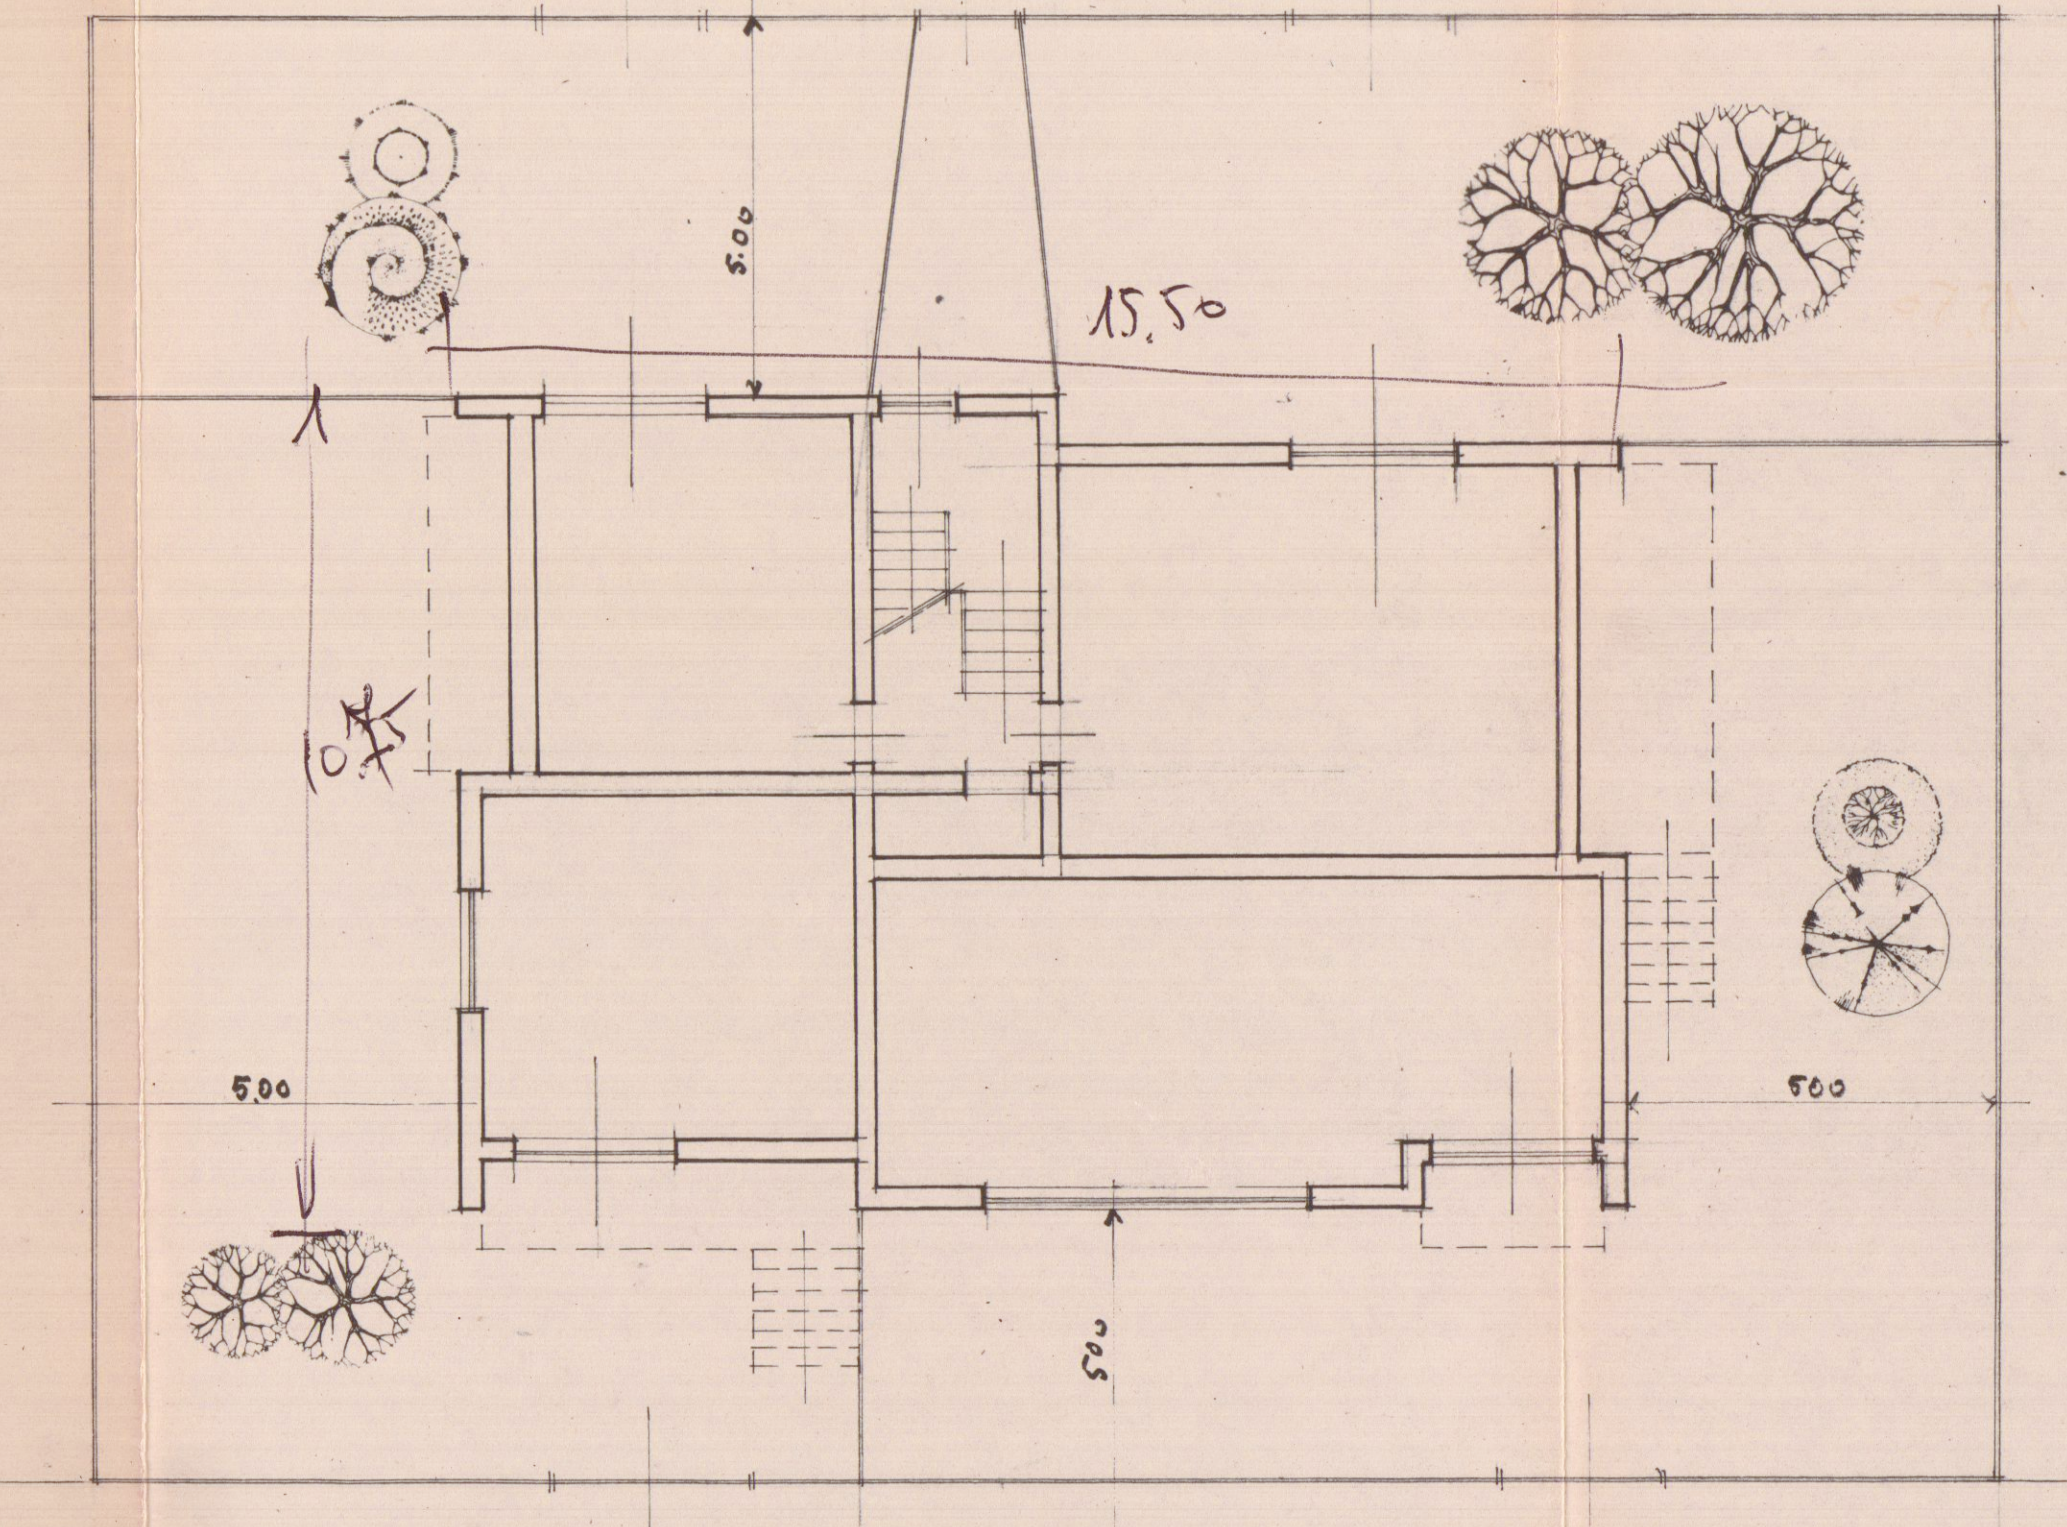
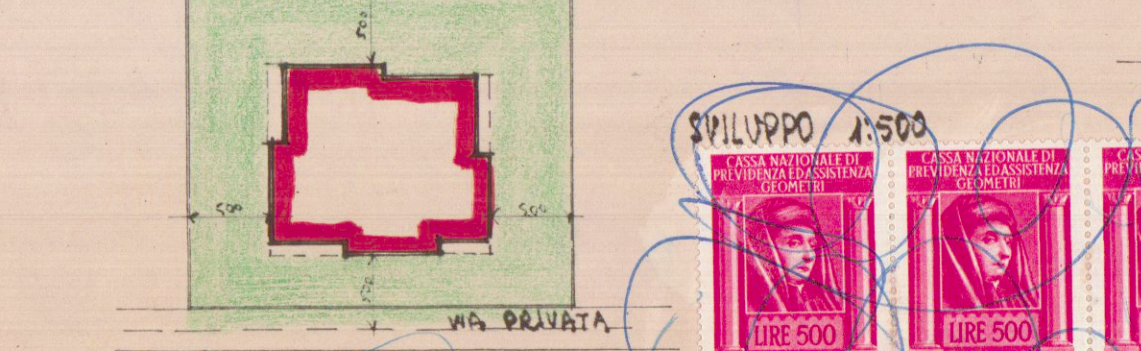
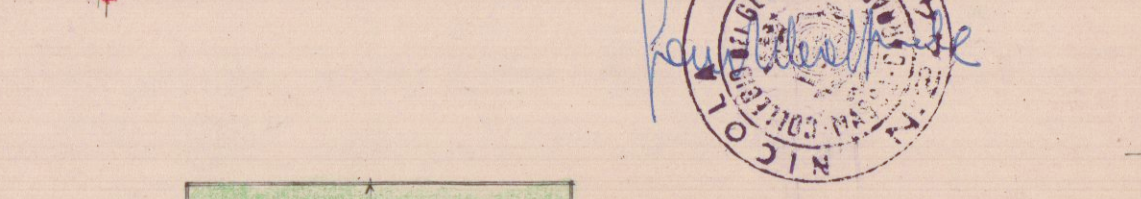


PROGETTO
PER LA COSTRUZIONE DI UN FABBRICATO DI
CIVILE ABITAZIONE IN MARINA DI CARRARA
VIA BASSA - PROP. SIGG. **FACCA GUIDO e BOTTI VIOLETTA**


Approvato dal Sindaco alle condizioni
Indicate nel permesso di costruzione
N° 332 del 27.9.1966 PLANCHIMETRO 1:2000 Fog. 75 map. 87012
L'ING. CAPO

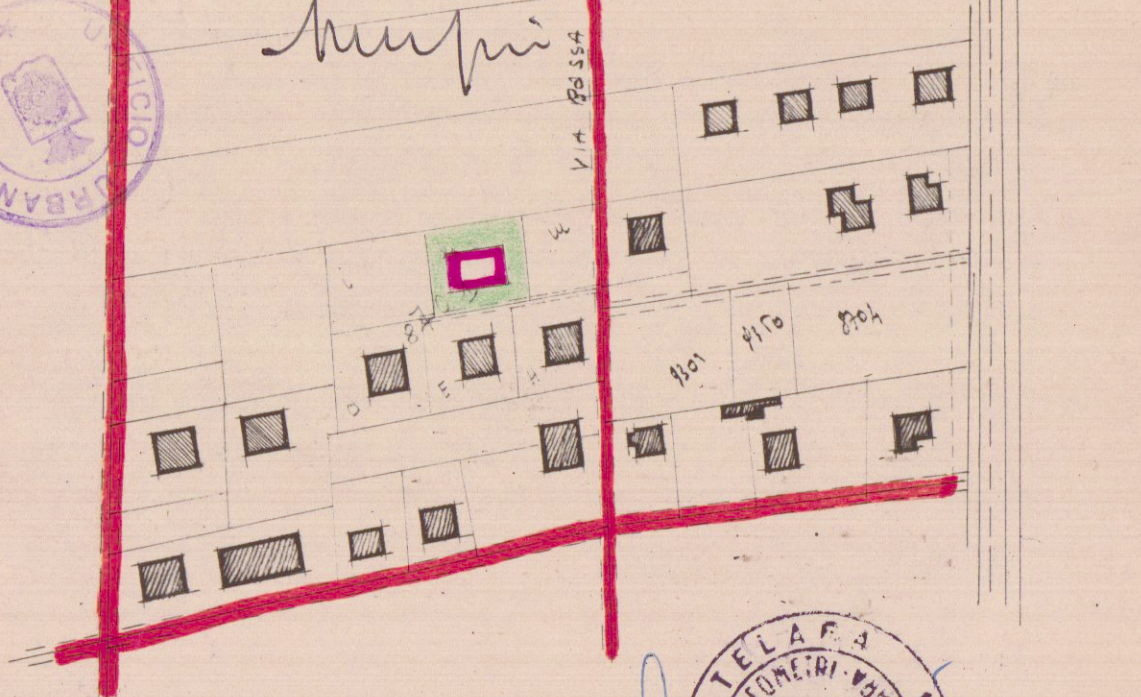

PIANTA SCANTINATO

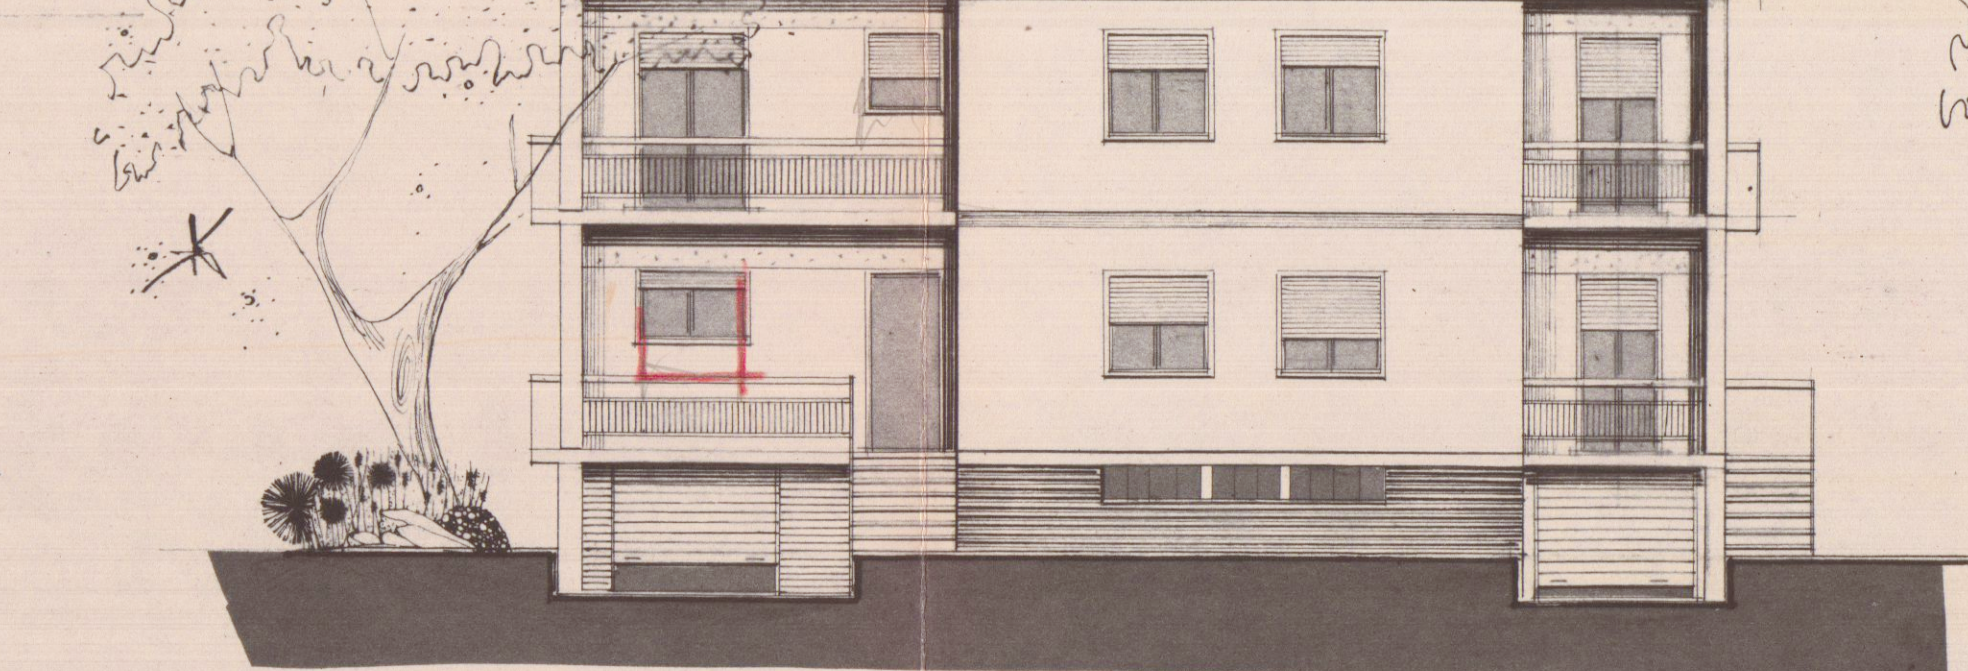

PROSPETTO

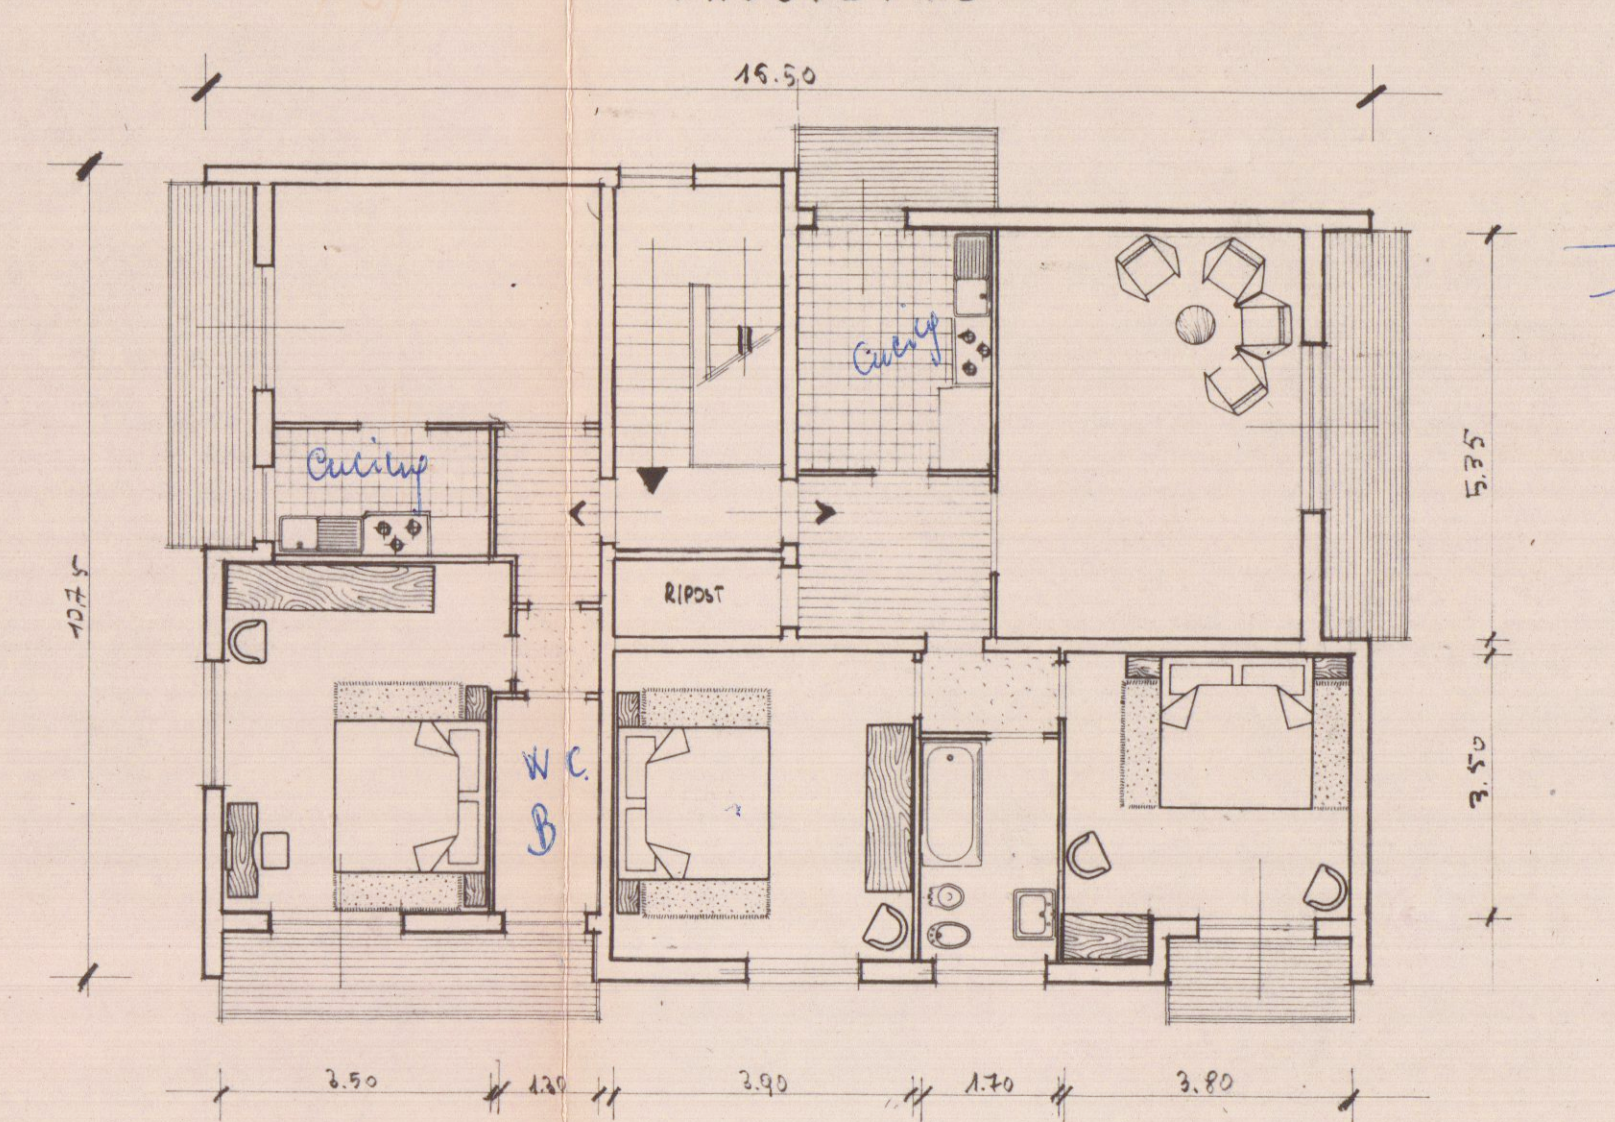

PIANTA PRIMO PIANO

6
8
14 + 8 cc

5.75

3.50

1.20

2.90

1.70

3.80











