


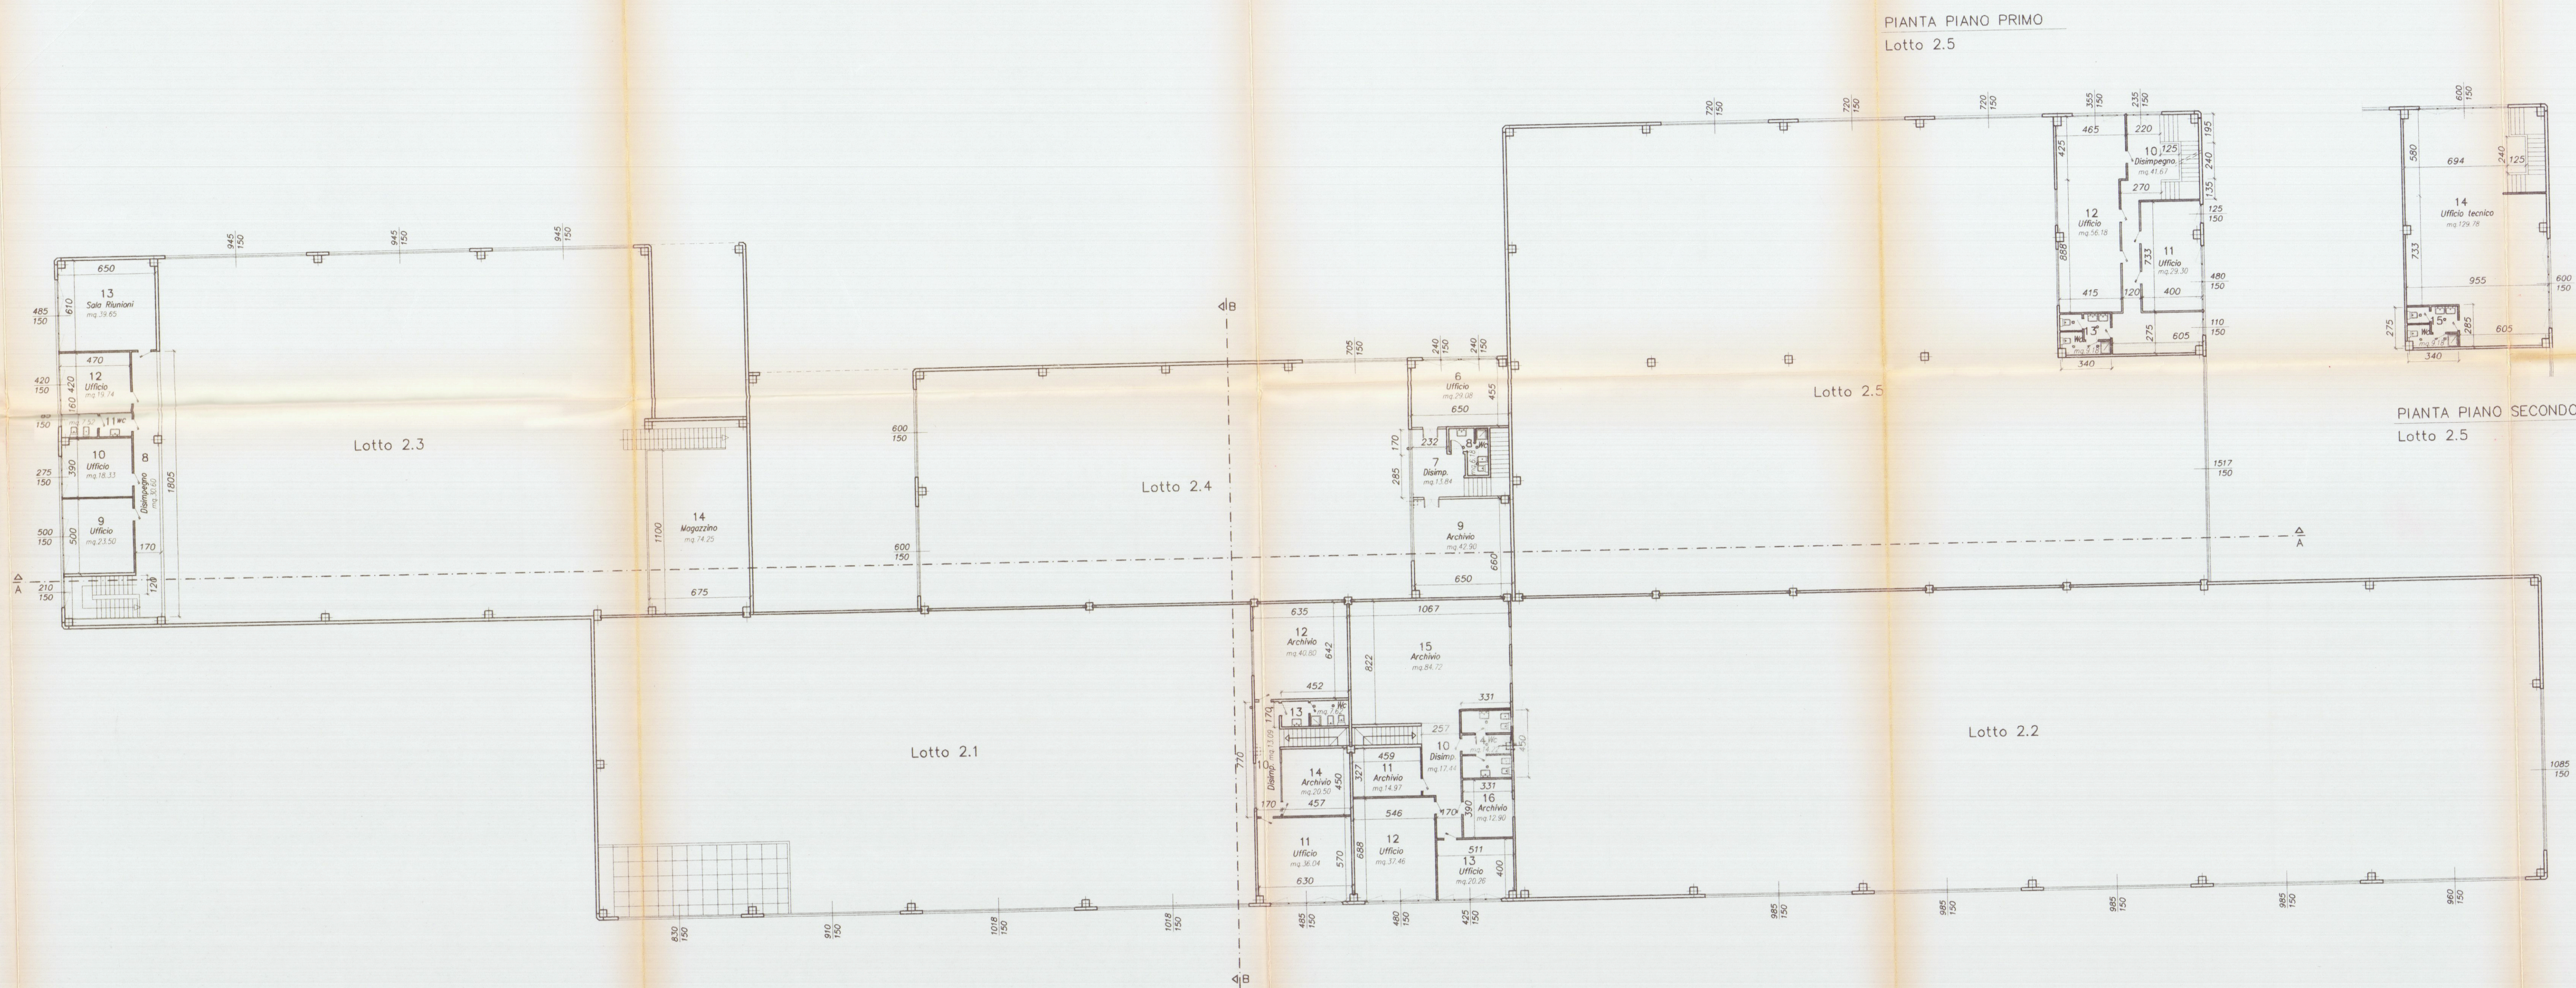

SUPERFICI DI ILLUMINAZIONE LOTTO 2.1

VANO	DESTINAZIONE	CAT.	SUP.	VANO	SUPERFICI ILLUMINANTI A PARETE A SOFFITTO	RAPPORTO ILLUMIN.	NOTE
10	DISIMPEGNO	3	13.09		7.27	1/ 4.95	SENZA PERMANENZA DI PERSONALE
11	UFFICIO	2	36.04				SENZA PERMANENZA DI PERSONALE
12	ARCHIVIO	3	40.80				SENZA PERMANENZA DI PERSONALE
13	WC	3	7.62				SENZA PERMANENZA DI PERSONALE
14	ARCHIVIO	3	20.50				SENZA PERMANENZA DI PERSONALE

SUPERFICI DI AREAZIONE LOTTO 2.1

VANO	DESTINAZIONE	CAT.	SUP.	VANO	SUPERFICI APRIBILI PORTE FINESTRE	RAPPORTO AREAZIONE	NOTE
10	DISIMPEGNO	3	13.09		4.55	1/ 7.92	SENZA PERMANENZA DI PERSONALE
11	UFFICIO	2	36.04				ASPIRATORE DA 6 RICAMBI/ORA
12	ARCHIVIO	3	40.80				SENZA PERMANENZA DI PERSONALE
13	WC	3	7.62				SENZA PERMANENZA DI PERSONALE
14	ARCHIVIO	3	20.50				SENZA PERMANENZA DI PERSONALE

SUPERFICI DI ILLUMINAZIONE LOTTO 2.2

VANO	DESTINAZIONE	CAT.	SUP.	VANO	SUPERFICI ILLUMINANTI A PARETE A SOFFITTO	RAPPORTO ILLUMIN.	NOTE
10	DISIMPEGNO	3	17.44				SENZA PERMANENZA DI PERSONALE
11	ARCHIVIO	3	14.97		7.20	1/ 5.20	SENZA PERMANENZA DI PERSONALE
12	UFFICIO	2	37.46		6.37	1/ 3.18	SENZA PERMANENZA DI PERSONALE
13	UFFICIO	2	20.26				SENZA PERMANENZA DI PERSONALE
14	WC	3	14.22				SENZA PERMANENZA DI PERSONALE
15	ARCHIVIO	3	84.72				SENZA PERMANENZA DI PERSONALE
16	ARCHIVIO	3	12.90				SENZA PERMANENZA DI PERSONALE

SUPERFICI DI AREAZIONE LOTTO 2.2

VANO	DESTINAZIONE	CAT.	SUP.	VANO	SUPERFICI APRIBILI PORTE FINESTRE	RAPPORTO AREAZIONE	NOTE
10	DISIMPEGNO	3	17.44				SENZA PERMANENZA DI PERSONALE
11	ARCHIVIO	3	14.97		5.40	1/ 6.93	SENZA PERMANENZA DI PERSONALE
12	UFFICIO	2	37.46		4.77	1/ 4.24	ASPIRATORE DA 6 RICAMBI/ORA
13	UFFICIO	2	20.26				SENZA PERMANENZA DI PERSONALE
14	WC	3	14.22				SENZA PERMANENZA DI PERSONALE
15	SALA CAMPIONATURE	3	84.72				SENZA PERMANENZA DI PERSONALE
16	ARCHIVIO	3	12.90				SENZA PERMANENZA DI PERSONALE

SUPERFICI DI ILLUMINAZIONE LOTTO 2.3

VANO	DESTINAZIONE	CAT.	SUP.	VANO	SUPERFICI ILLUMINANTI A PARETE A SOFFITTO	RAPPORTO ILLUMIN.	NOTE
8	DISIMPEGNO	3	30.60		7.50	1/ 3.13	SENZA PERMANENZA DI PERSONALE
9	UFFICIO	2	23.50		4.12	1/ 4.44	SENZA PERMANENZA DI PERSONALE
10	UFFICIO	2	18.33		4.12	1/ 5.89	SENZA PERMANENZA DI PERSONALE
11	WC	3	7.52		3.52	1/ 2.13	SENZA PERMANENZA DI PERSONALE
12	UFFICIO	2	19.74		6.30	1/ 5.45	SENZA PERMANENZA DI PERSONALE
13	SALA RIUNIONI	2	39.65		7.27		SENZA PERMANENZA DI PERSONALE
14	MAGAZZINO	3	74.25				SENZA PERMANENZA DI PERSONALE

SUPERFICI DI AREAZIONE LOTTO 2.3

VANO	DESTINAZIONE	CAT.	SUP.	VANO	SUPERFICI APRIBILI PORTE FINESTRE	RAPPORTO AREAZIONE	NOTE
8	DISIMPEGNO	3	30.60		3.75	1/ 6.26	SENZA PERMANENZA DI PERSONALE
9	UFFICIO	2	23.50		2.75	1/ 6.66	SENZA PERMANENZA DI PERSONALE
10	UFFICIO	2	18.33		1.28	1/ 5.89	SENZA PERMANENZA DI PERSONALE
11	WC	3	7.52		3.15	1/ 6.26	SENZA PERMANENZA DI PERSONALE
12	UFFICIO	2	19.74		5.45	1/ 7.27	SENZA PERMANENZA DI PERSONALE
13	SALA RIUNIONI	2	39.65				SENZA PERMANENZA DI PERSONALE
14	MAGAZZINO	3	74.25				SENZA PERMANENZA DI PERSONALE

SUPERFICI DI ILLUMINAZIONE LOTTO 2.4

VANO	DESTINAZIONE	CAT.	SUP.	VANO	SUPERFICI ILLUMINANTI A PARETE A SOFFITTO	RAPPORTO ILLUMIN.	NOTE
6	UFFICIO	2	29.08		7.20	1/ 4.03	SENZA PERMANENZA DI PERSONALE
7	DISIMPEGNO	3	13.84				SENZA PERMANENZA DI PERSONALE
8	WC	3	6.18				SENZA PERMANENZA DI PERSONALE
9	ARCHIVIO	3	42.90				SENZA PERMANENZA DI PERSONALE

SUPERFICI DI AREAZIONE LOTTO 2.4


VANO	DESTINAZIONE	CAT.	SUP.	VANO	SUPERFICI APRIBILI PORTE FINESTRE	RAPPORTO AREAZIONE	NOTE
6	UFFICIO	2	29.08		4.00	1/ 7.27	ASPIRATORE DA 6 RICAMBI/ORA
7	DISIMPEGNO	3	13.84				SENZA PERMANENZA DI PERSONALE
8	WC	3	6.18				SENZA PERMANENZA DI PERSONALE
9	ARCHIVIO	3	42.90				SENZA PERMANENZA DI PERSONALE

SUPERFICI DI ILLUMINAZIONE LOTTO 2.5

VANO	DESTINAZIONE	CAT.	SUP.	VANO	SUPERFICI ILLUMINANTI A PARETE A SOFFITTO	RAPPORTO ILLUMIN.	NOTE
10	DISIMPEGNO	3	41.67		3.53	1/11.80	SENZA PERMANENZA DI PERSONALE
11	UFFICIO	2	29.30		9.08	1/ 3.22	SENZA PERMANENZA DI PERSONALE
12	UFFICIO	2	56.18		6.24	1/ 9.00	SENZA PERMANENZA DI PERSONALE
13	WC	3	9.18				SENZA PERMANENZA DI PERSONALE
14	UFFICIO TECNICO	2	129.76		18.00	1/ 7.21	ASPIRATORE DA 6 RICAMBI/ORA
15	WC	3	9.18				ASPIRATORE DA 6 RICAMBI/ORA

SUPERFICI DI AREAZIONE LOTTO 2.5

VANO	DESTINAZIONE	CAT.	SUP.	VANO	SUPERFICI APRIBILI PORTE FINESTRE	RAPPORTO AREAZIONE	NOTE
10	DISIMPEGNO	3	41.67		3.50	1/12.63	SENZA PERMANENZA DI PERSONALE
11	UFFICIO	2	29.30		4.50	1/ 6.51	SENZA PERMANENZA DI PERSONALE
12	UFFICIO	2	56.18		6.24	1/ 9.00	ASPIRATORE DA 6 RICAMBI/ORA
13	WC	3	9.18				ASPIRATORE DA 6 RICAMBI/ORA
14	UFFICIO TECNICO	2	129.76		18.00	1/ 7.21	ASPIRATORE DA 6 RICAMBI/ORA
15	WC	3	9.18				ASPIRATORE DA 6 RICAMBI/ORA

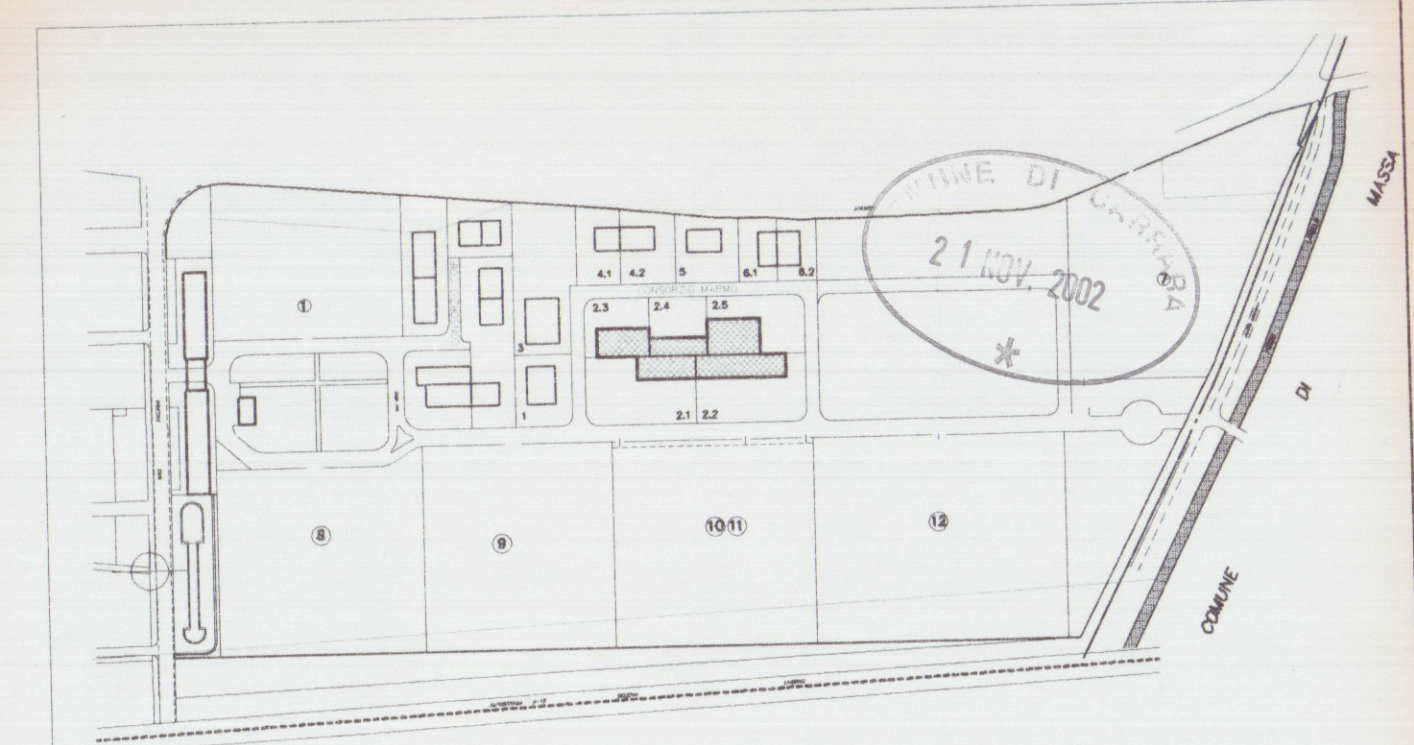

Pianta di riferimento

PROGETTAZIONE:

Studio FRUZZETTI

COMMITTENTE:

Società Cooperativa Consortile MARMO a.r.l.

PROPRIETÀ: Società Cooperativa Consortile MARMO a.r.l.

OGGETTO: VARIANTE FINALE Progetto di capannone industriale Lotto 2

TITOLO: Pianta Piano Primo

REVISIONI:

REVISIONI:

REVISIONI:

REVISIONI:

REVISIONI:

REVISIONI: