



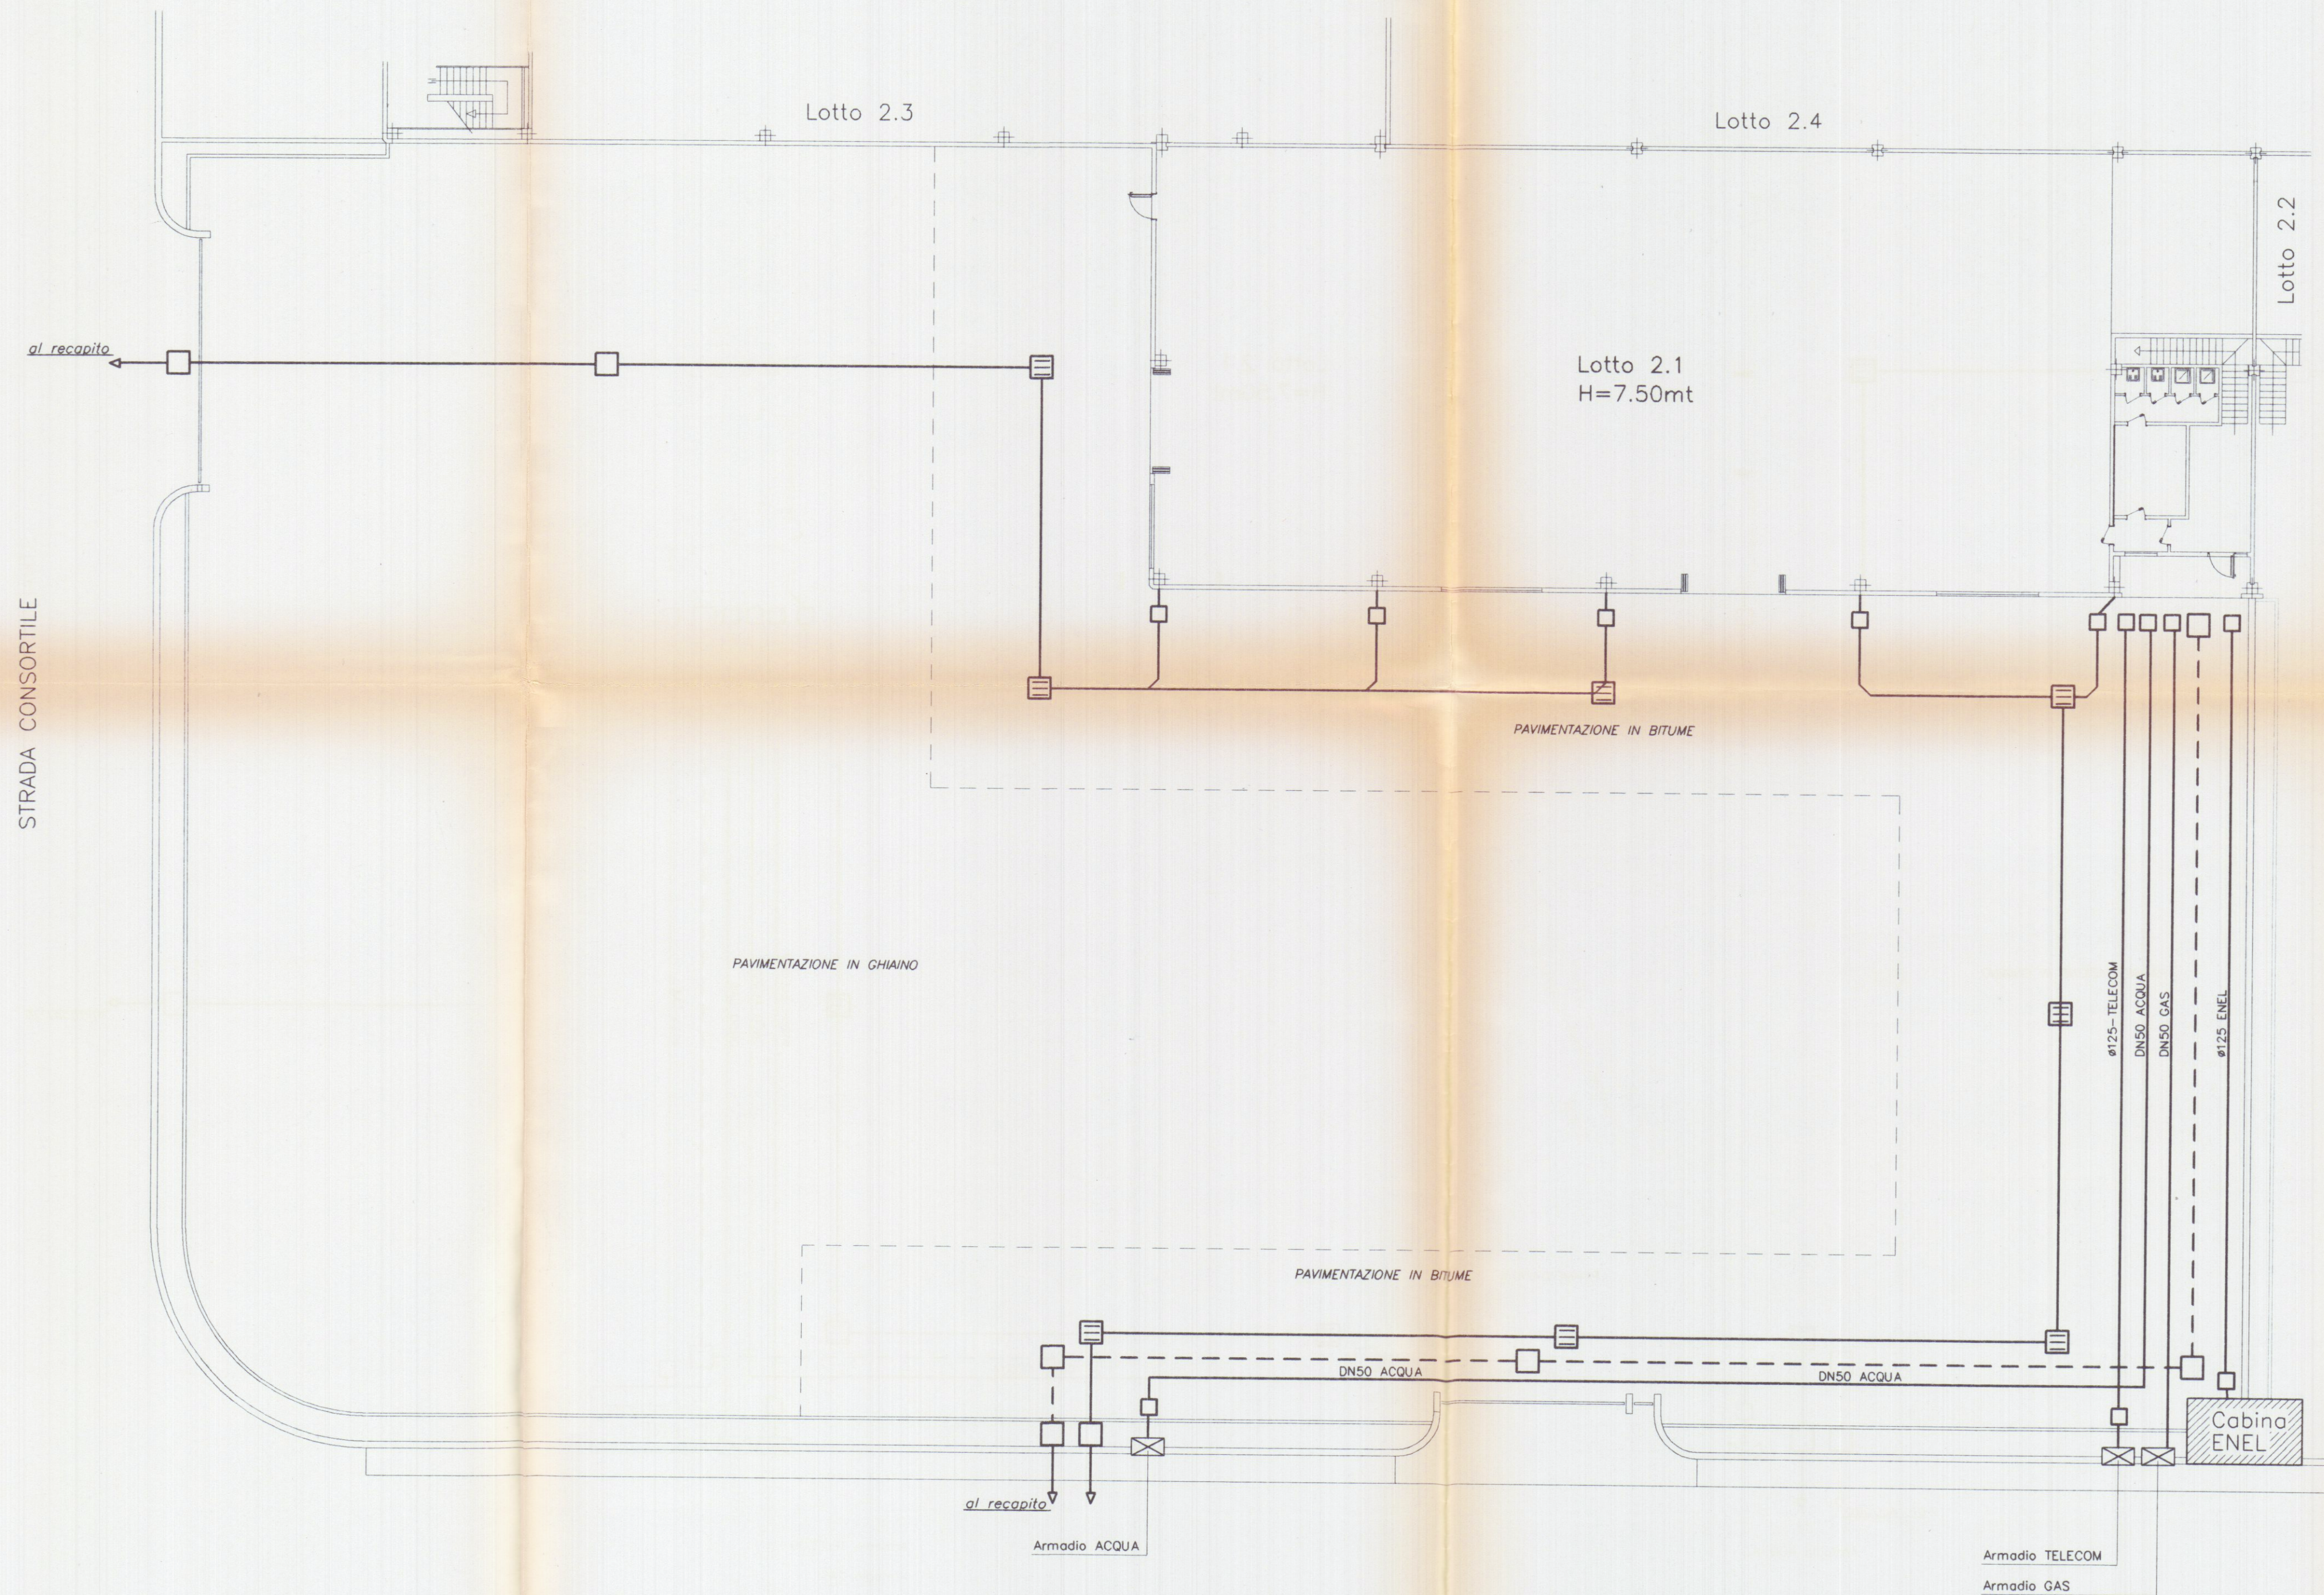

LEGENDA

SIMB. GRAFICI	DESCRIZIONE
	POZZETTI IN CLS
	TUBO IN PVC FOGNATURA NERA
	TUBO IN PVC FOGNATURA BIANCA

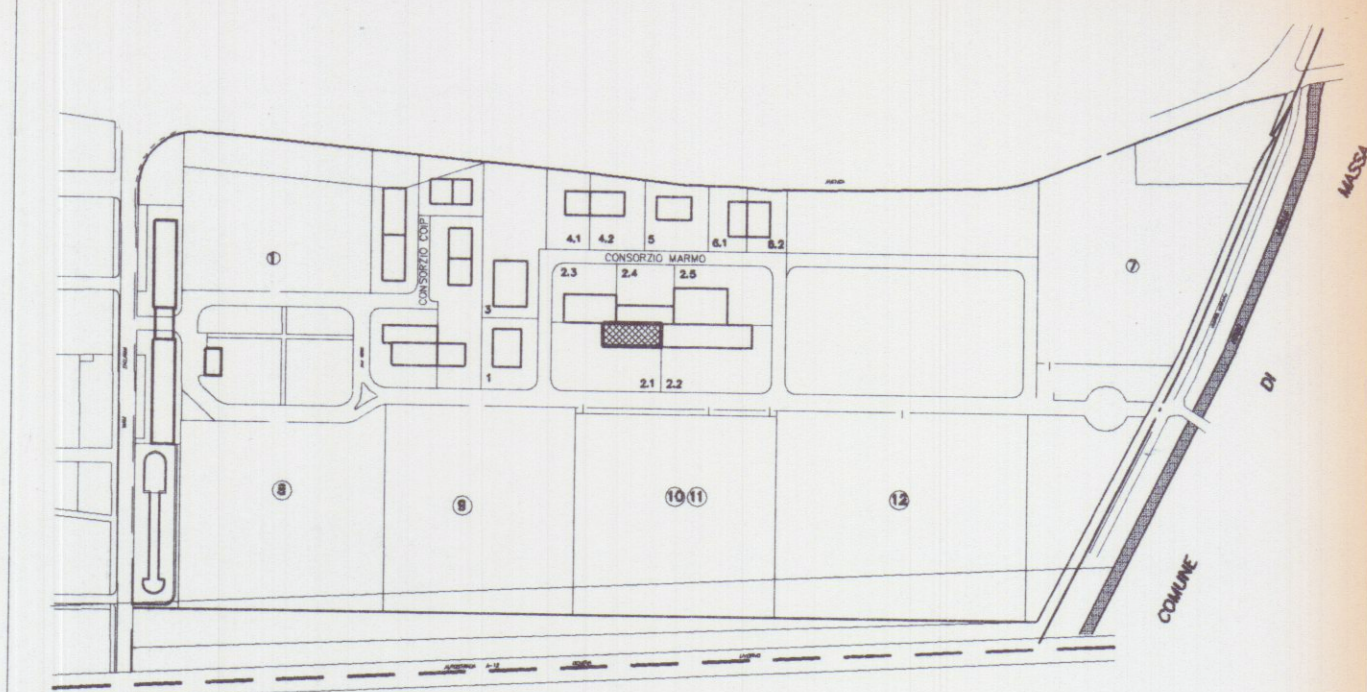

PROGETTAZIONE: **Studio FRUZZETTI**
 COMMITTENTE: **Società Cooperativa Consortile MARMO a.r.l.**
 - 2 OTT. 2001
 Dott. ING. GIUSEPPE FRUZZETTI
 N. 11

REV.	DATE	DESCRIPTION	DESIGN	CONTR.	APPROV.
OGGETTO: **VARIANTE**
 Progetto di capannone industriale
 Lotto 2.1
 TITOLO: **IMPIANTI**
 SCALA-SCALE: 1:200
 TAVOLA-TABLE: **4.1**