

9 AGO 1978

4 VARIANTE

COMUNE DI CARRARA

MARINA DI CARRARA

VIA F. CAVALLOTTI

APPROVATO

12 DIC. 1978

CONTR. 11/78

DOTT. ING. A. DAZZI
ALBO DEGLI INGEGNERI - CARRARA



PROGETTO: FABBRICATO DI CIVILE ABITAZIONE

C

PROGETTISTA: DOTT. ING. A. DAZZI


VARIANTE AL PROGETTO
Approvato dal Sindaco alle condizioni
indicate nel permesso di costruzione
n° 40 del 3.12.73
licenza edilizia del 12 DIC. 1978
L'ING. CAPO




PROPRIETÀ: S.p.A. PARADISO

LAVORO:
PIANTA PIANO TIPO

TAV.

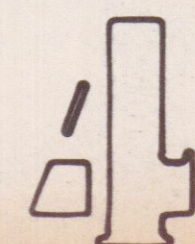

RAPP. 1:100

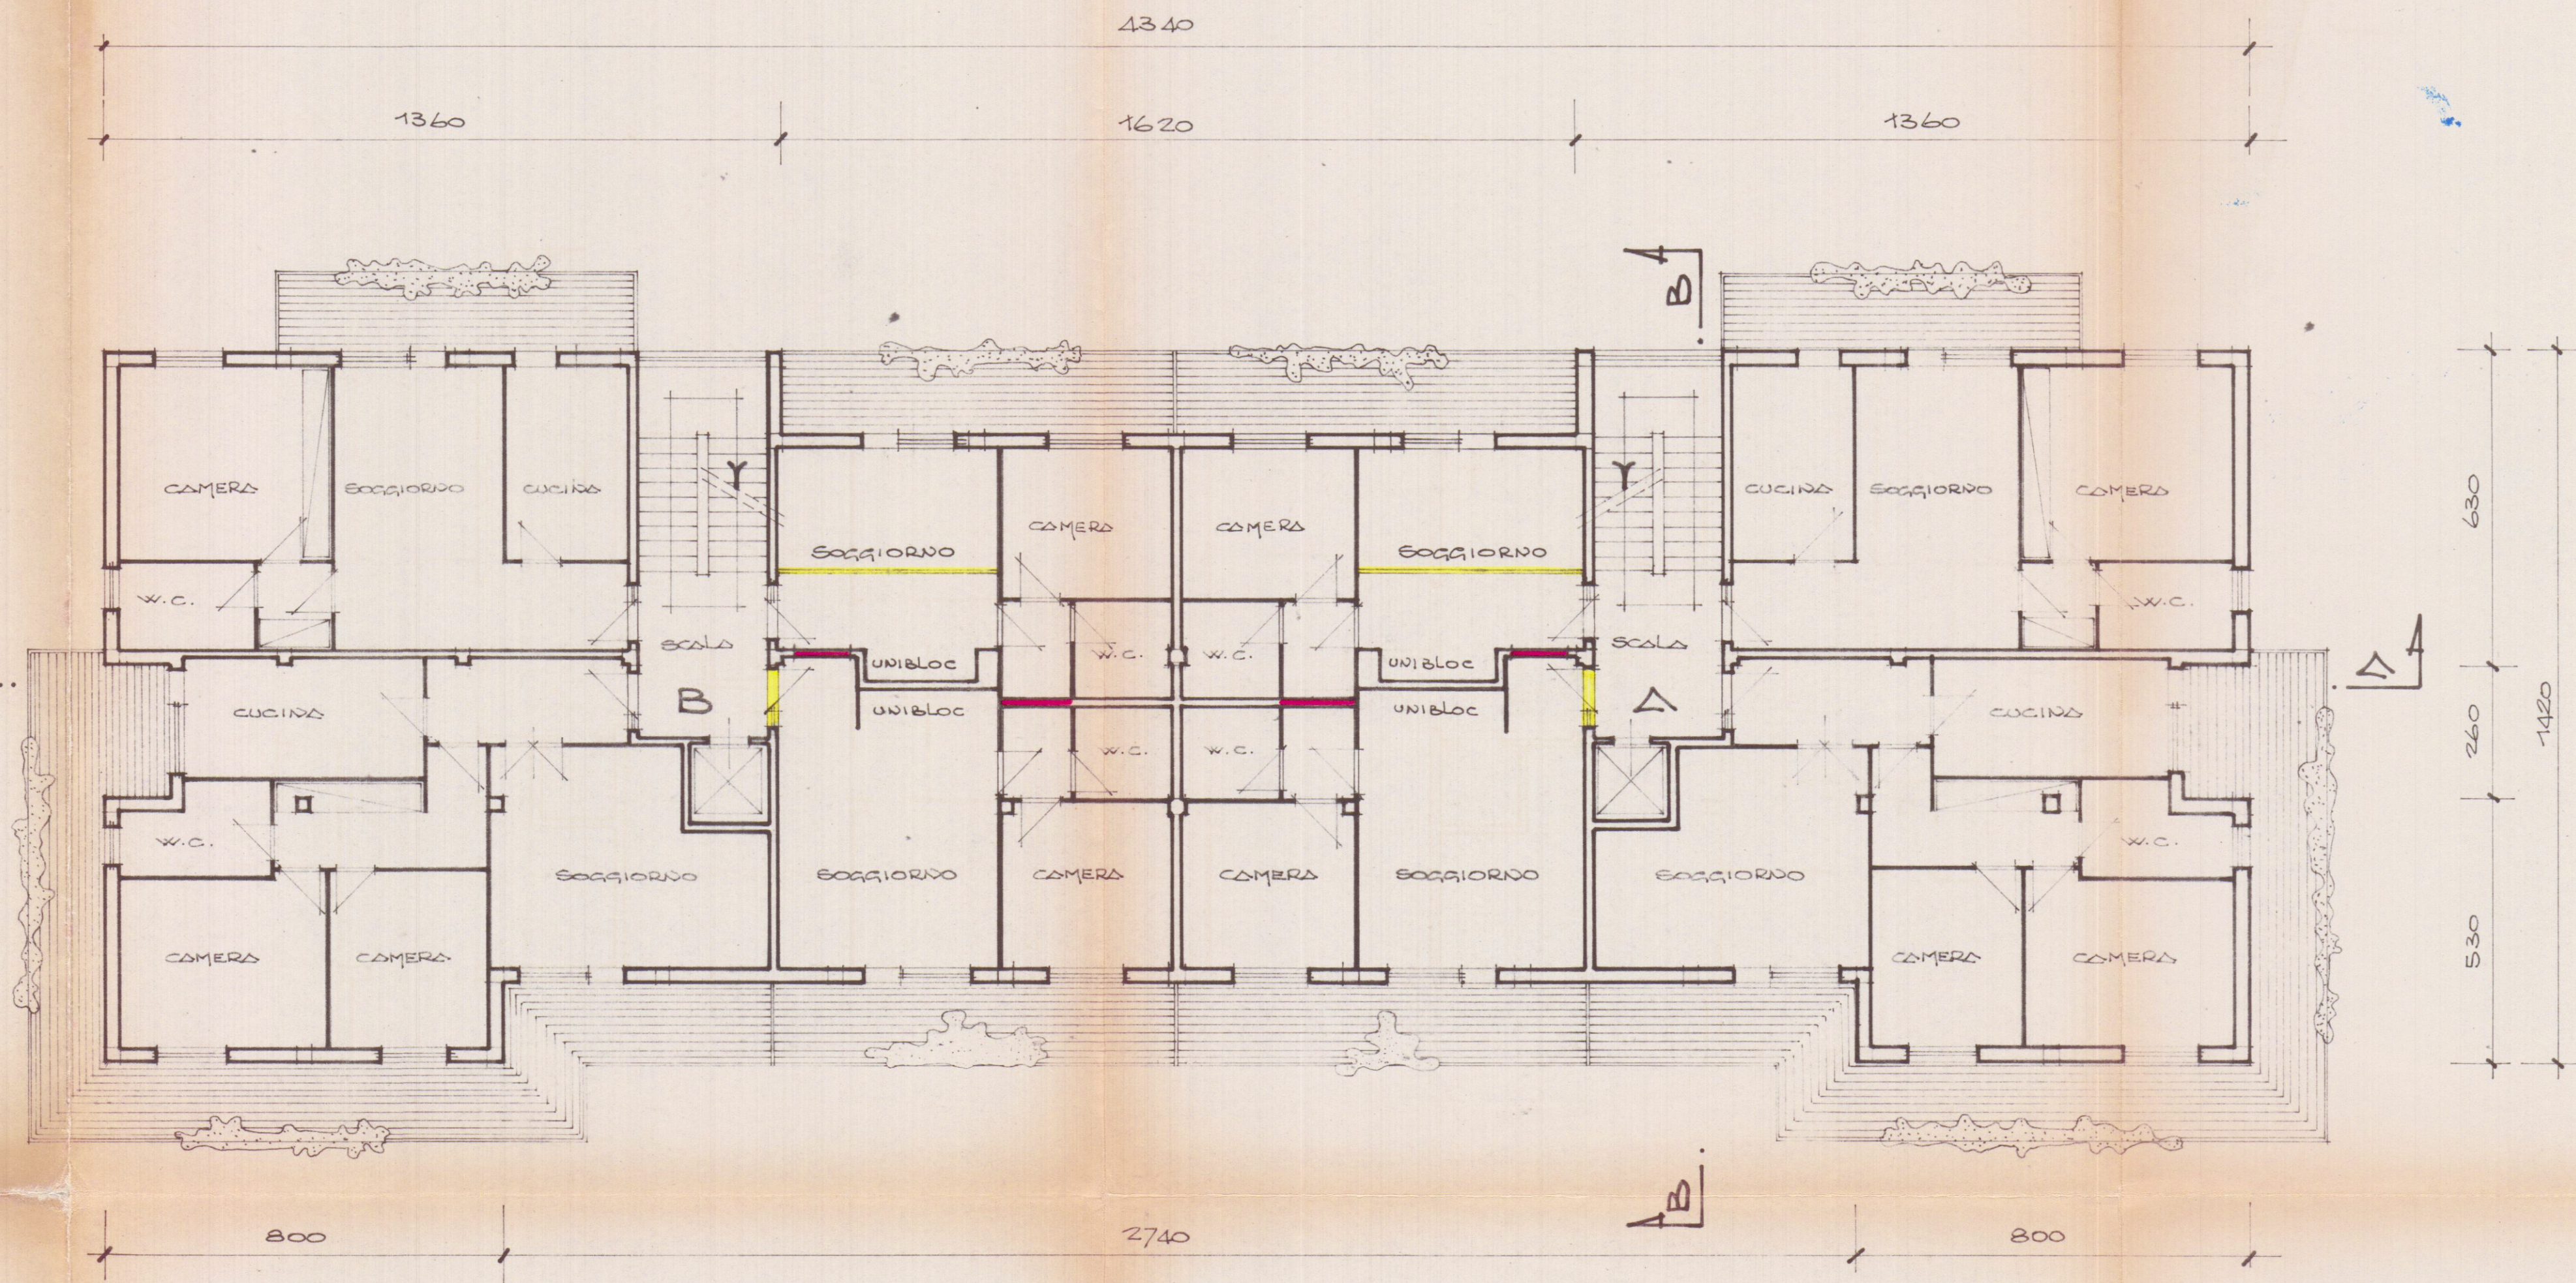

PIANTA PIANO TIPO