

COMUNE DI CARRARA

MARINA DI CARRARA

VIA F. CAVALLOTTI

24 LUG. 1973

4 SOLUZIONE

PROGETTO: FABBRICATO DI CIVILE ABITAZIONE

"D"

4.

PROGETTISTA: DOTT. ING. A. DAZZI

PROPRIETA': S.p.A. ΔPUD

APPROVATO

CONTROLLATO

3 DIC. 1973

LAVORO: PIANTE PIANO TERRA

Approvato dal Sindaco alle condizioni indicate nel permesso di costruzione N° 91 del 3 DIC. 1973

L'ING. CAPO


RAPP. 1:100



TAV. 2



DOTT. ING. A. DAZZI
ALBO DEGLI INGEGNERI - CARRARA

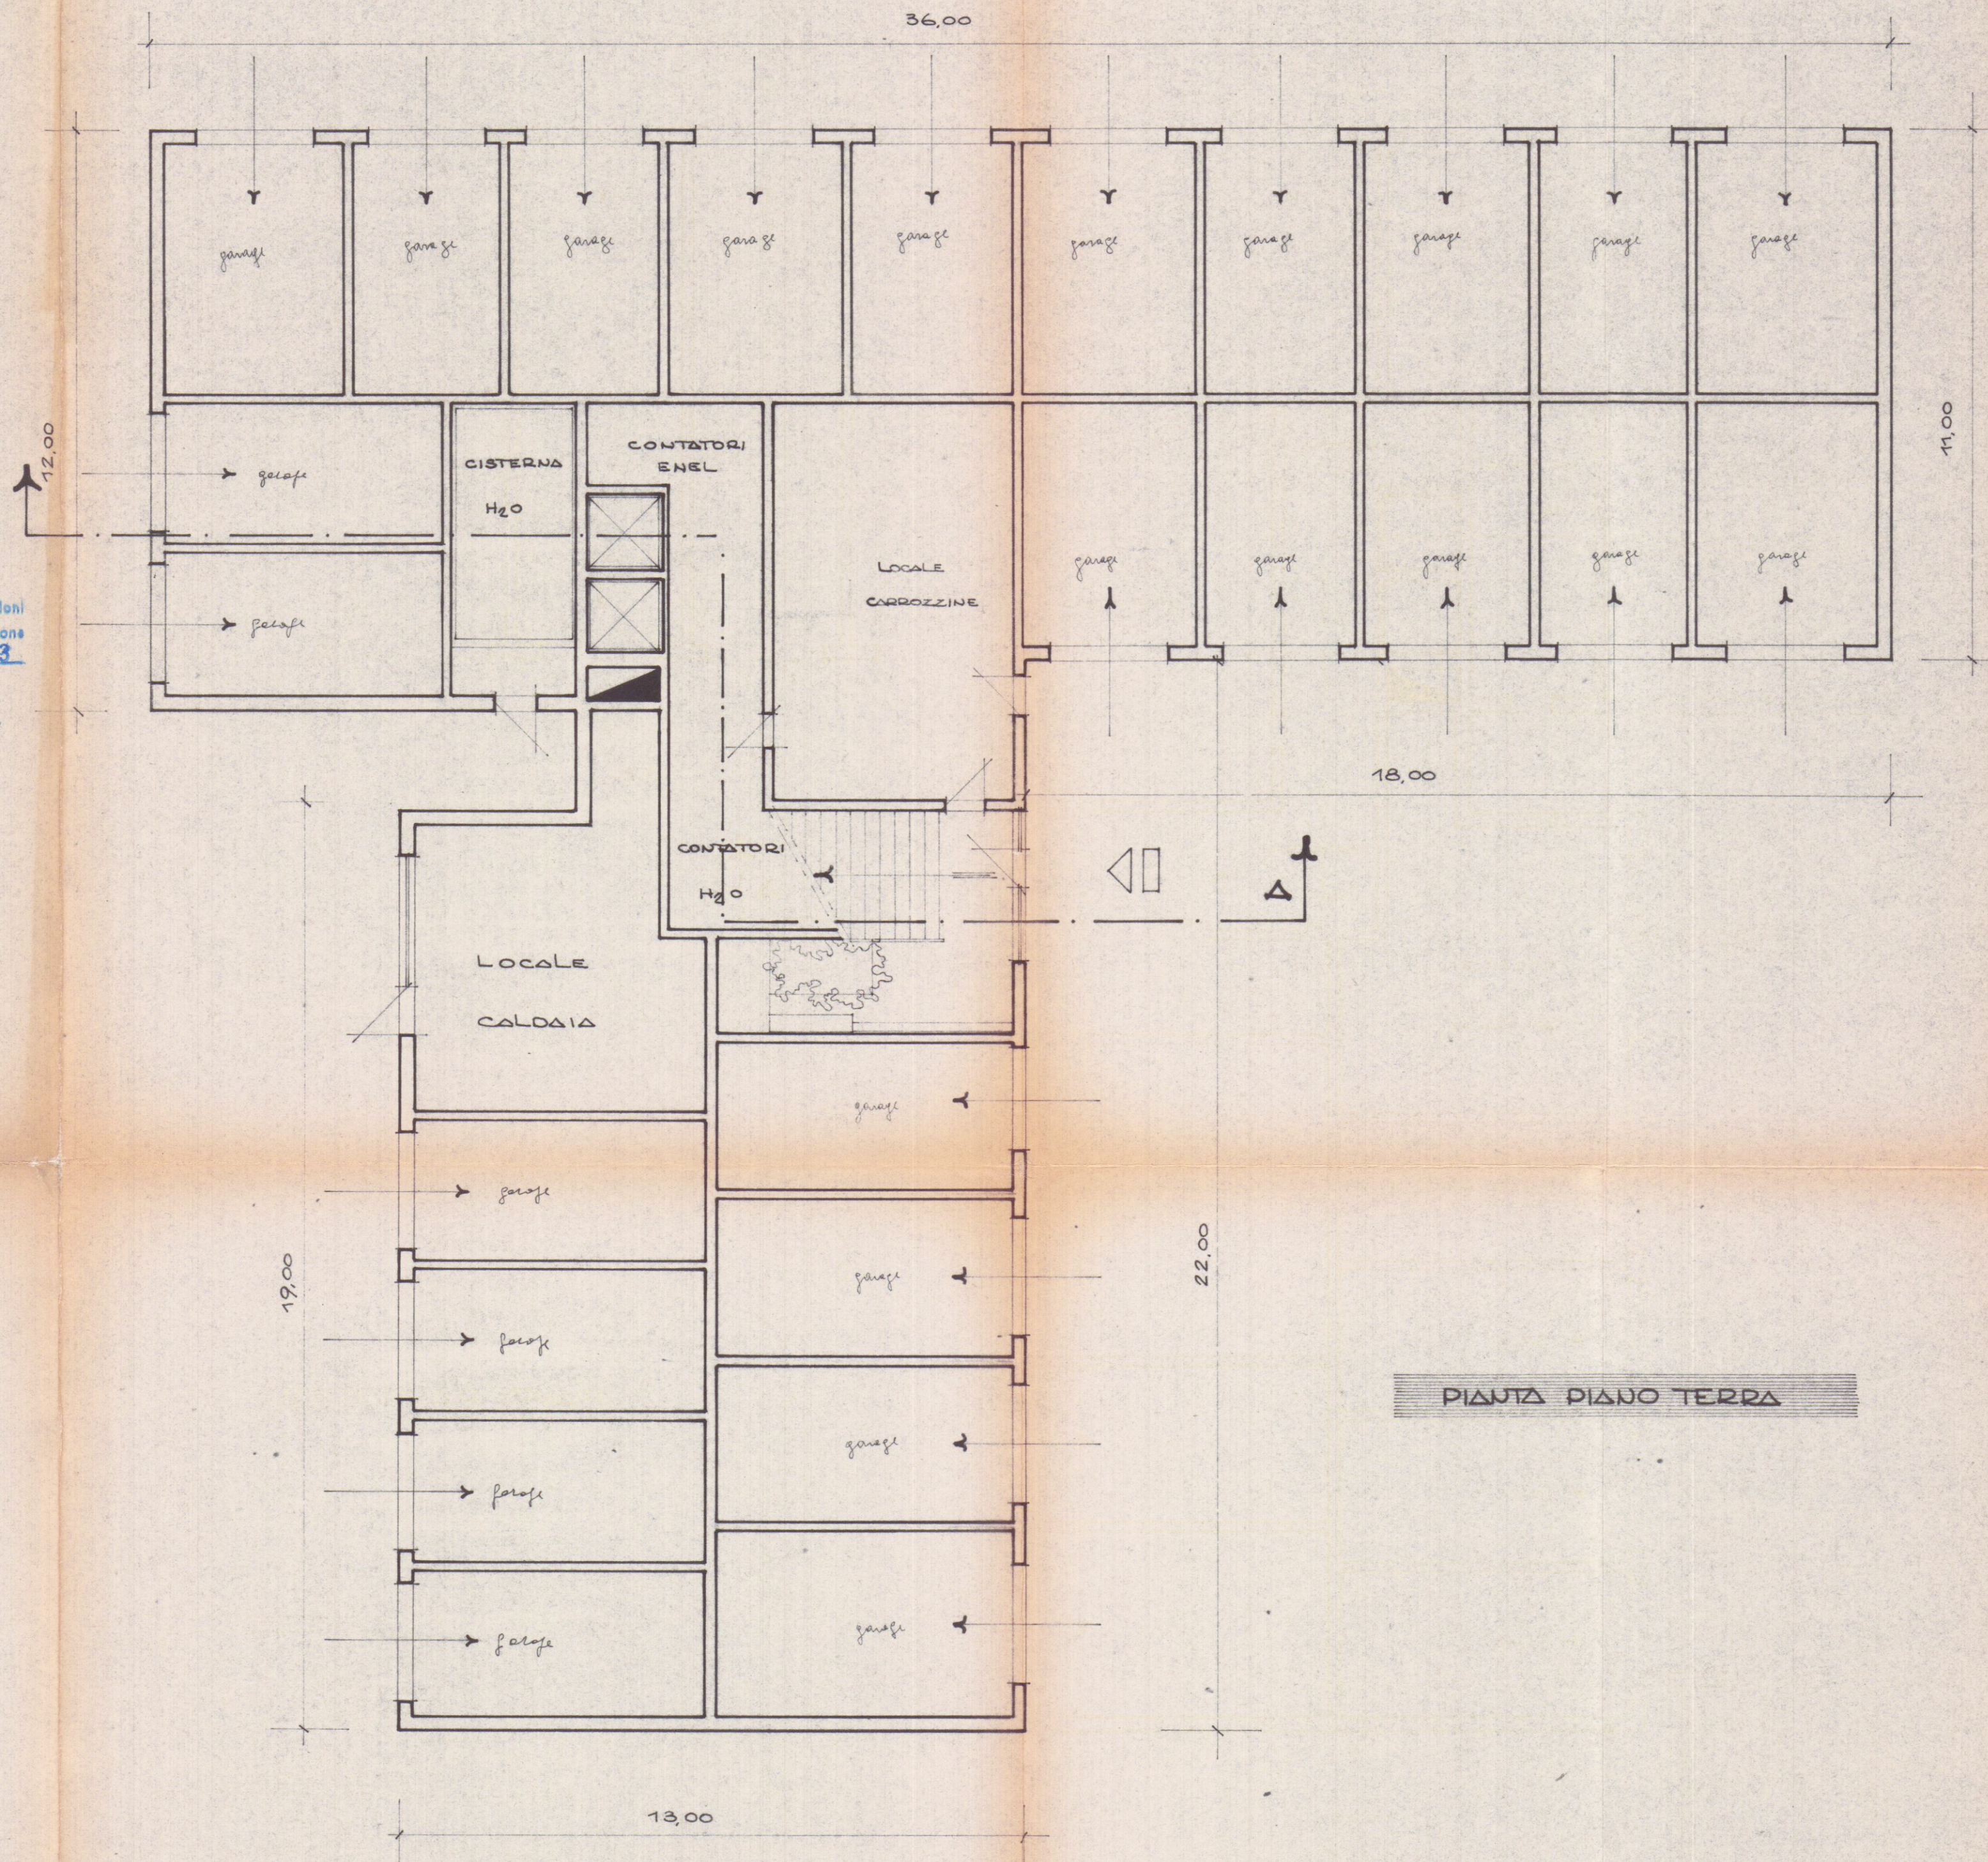

PIANTA PIANO TERRA