




Pianta Piano TERRA

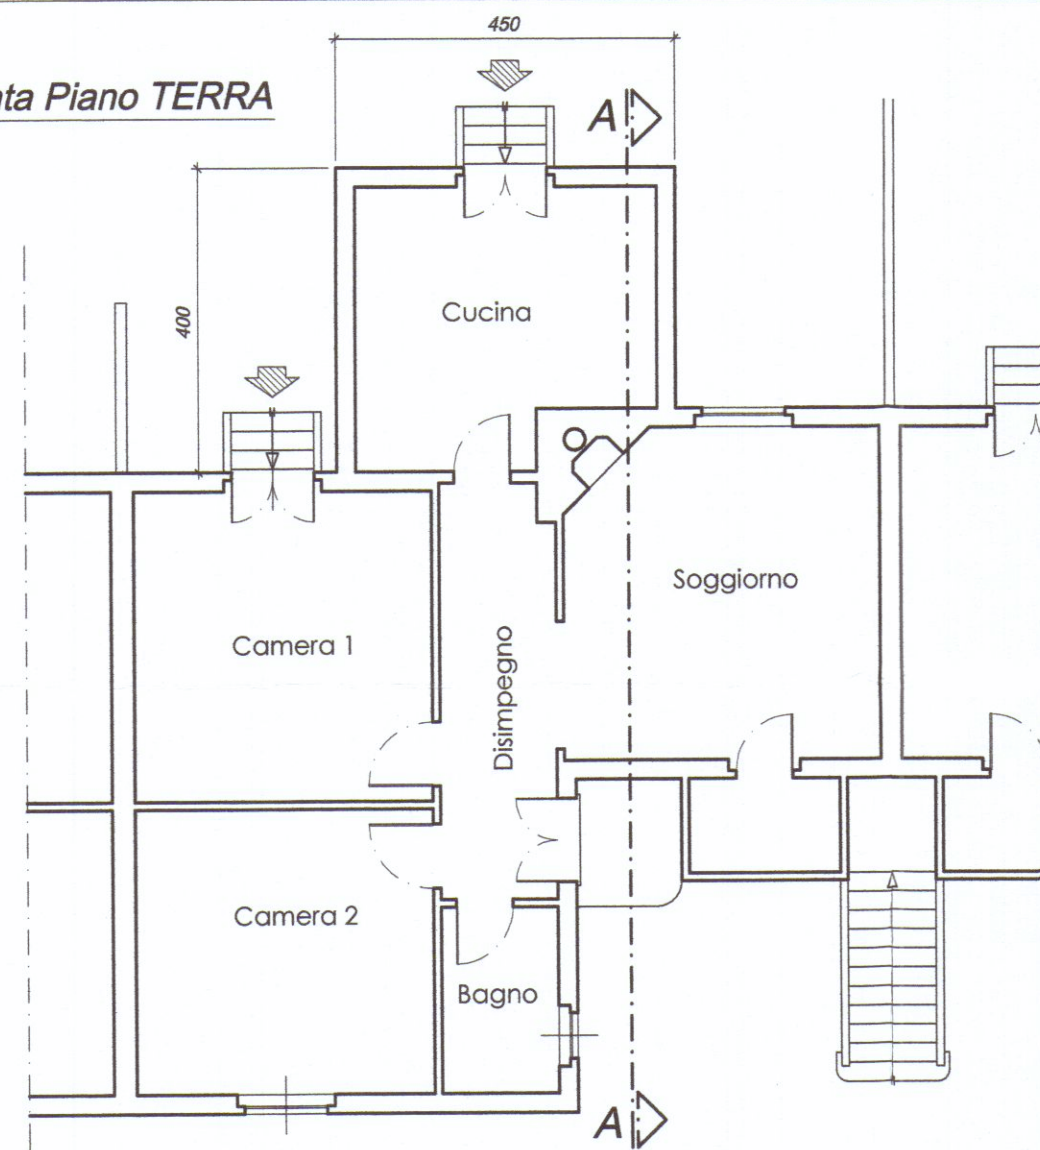


Prospetto NORD

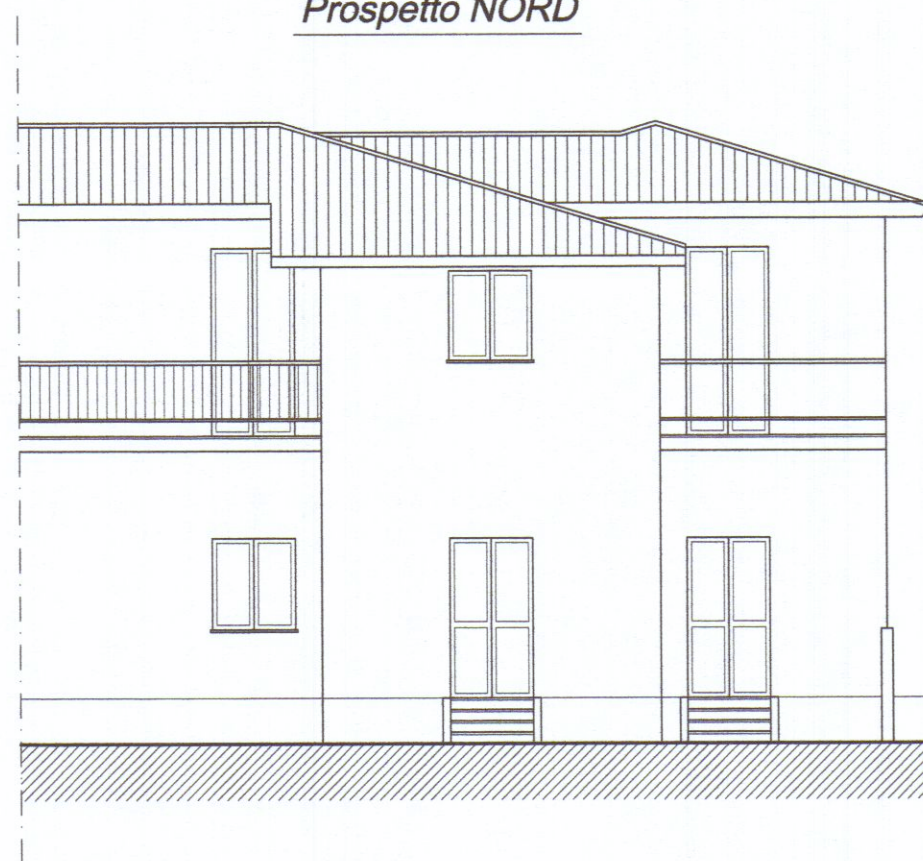


Sezione A-A

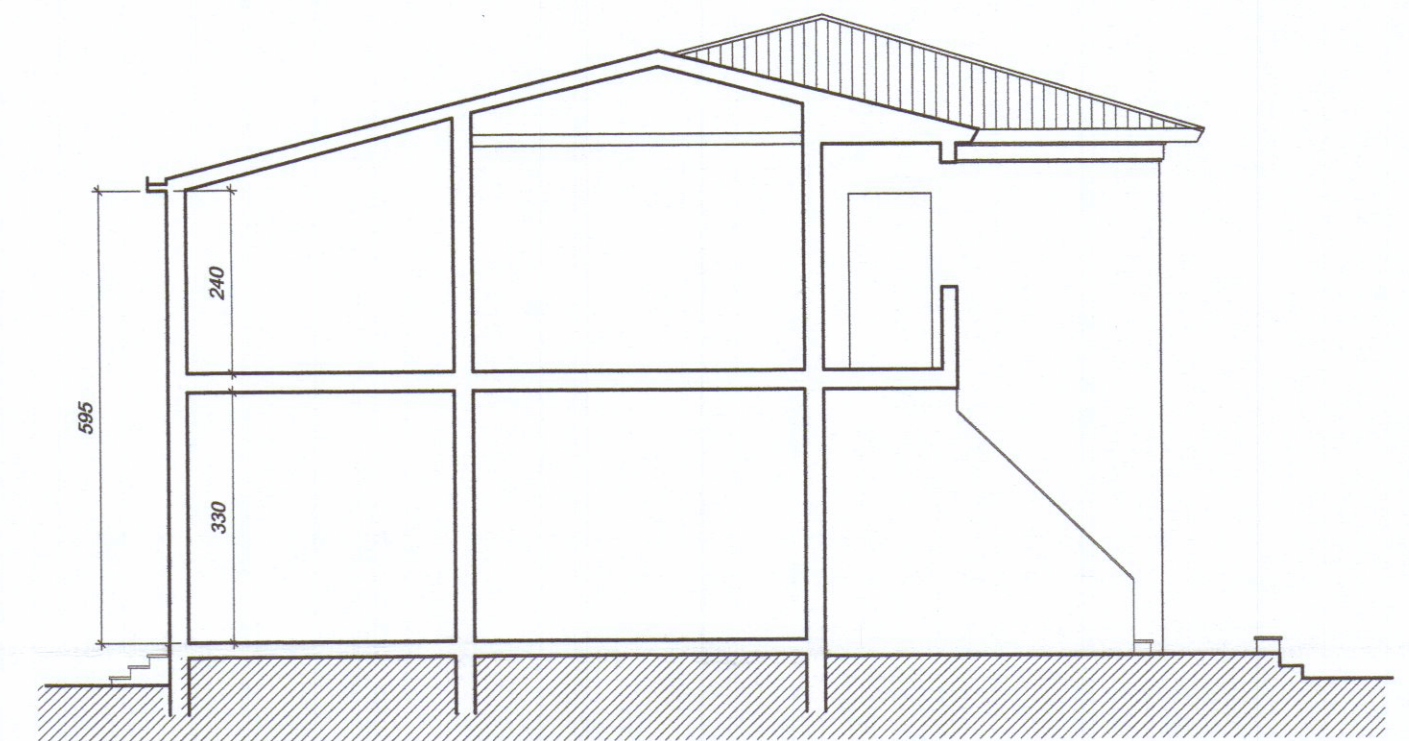


Pianta Piano PRIMO

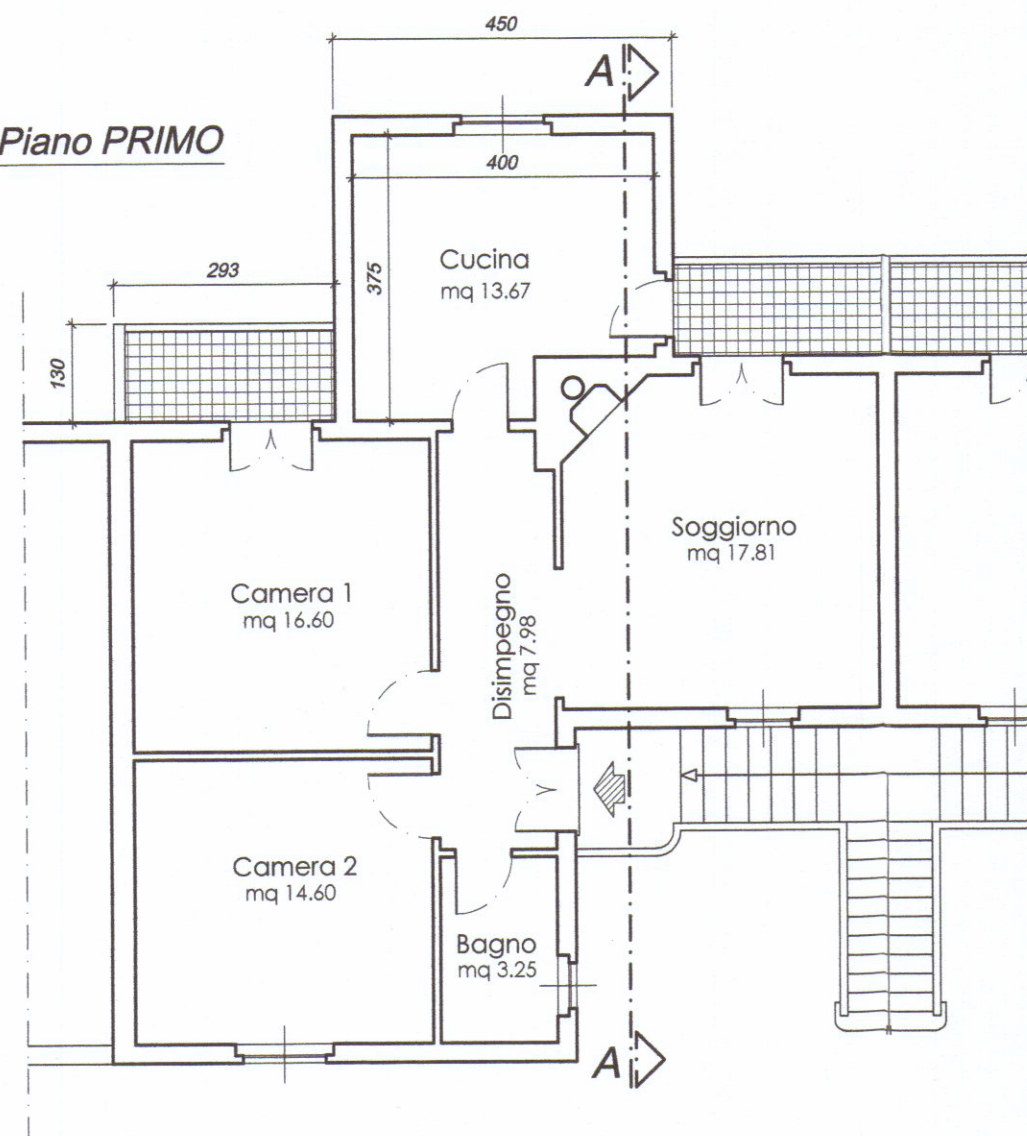

Pianta COPERTURA

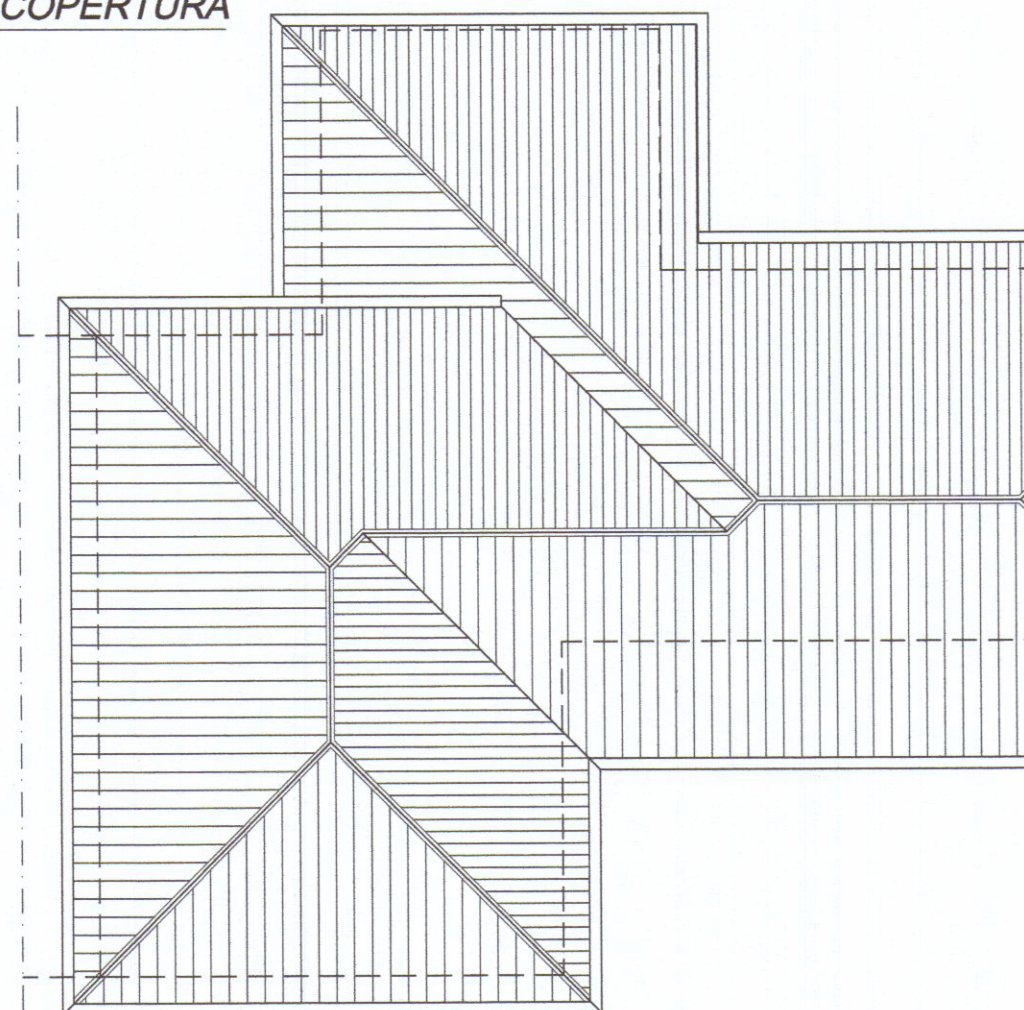

Prospetto SUD

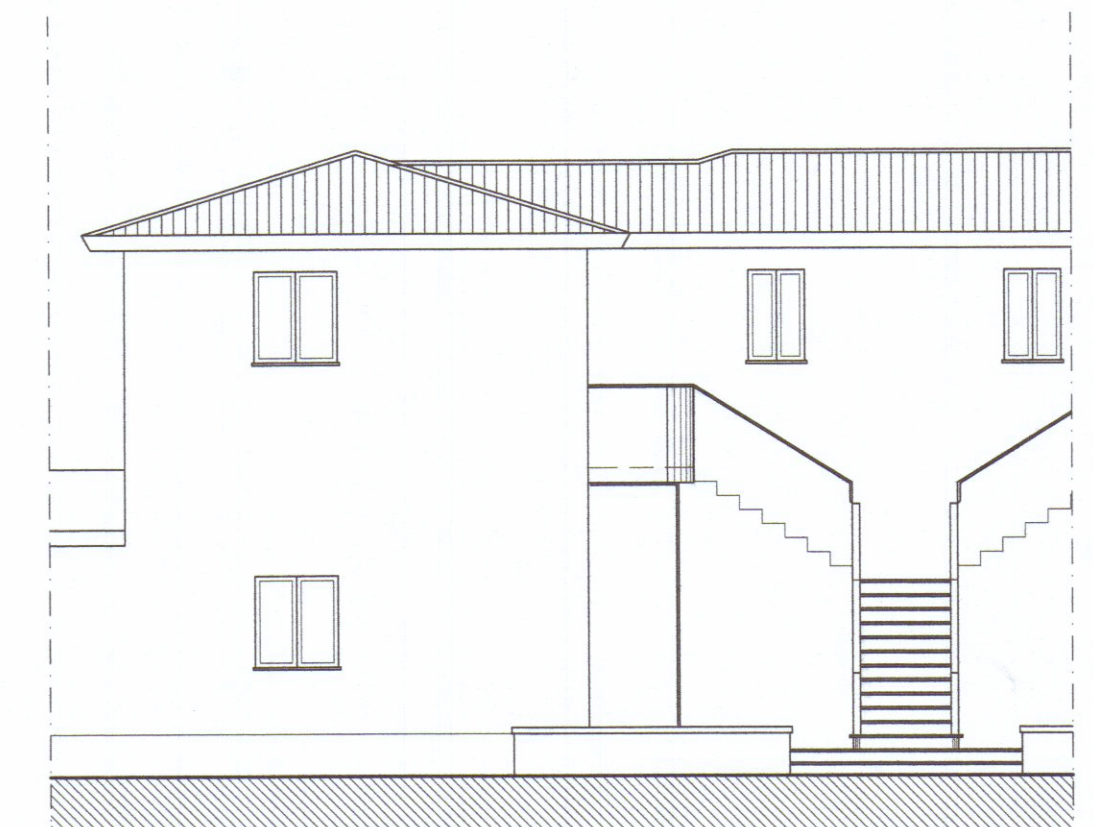

Progettista:		Geom. Maurizio DEPIETRI	
Committente		Moreno MARTELLONI	
Data Febbraio 2016	Oggetto VARIANTE TARDIVA Al progetto di ampliamento del piano terra e primo del fabbricato sito in Loc. Melara Via Pisa 13 di cui al Permesso di Costruzione n°152 del 25/10/77	Tavola 0	
Revisione		Scala	
Protocollo	Titolo PIANTE, PROSPETTI E SEZIONE STATO APPROVATO	1:100	