


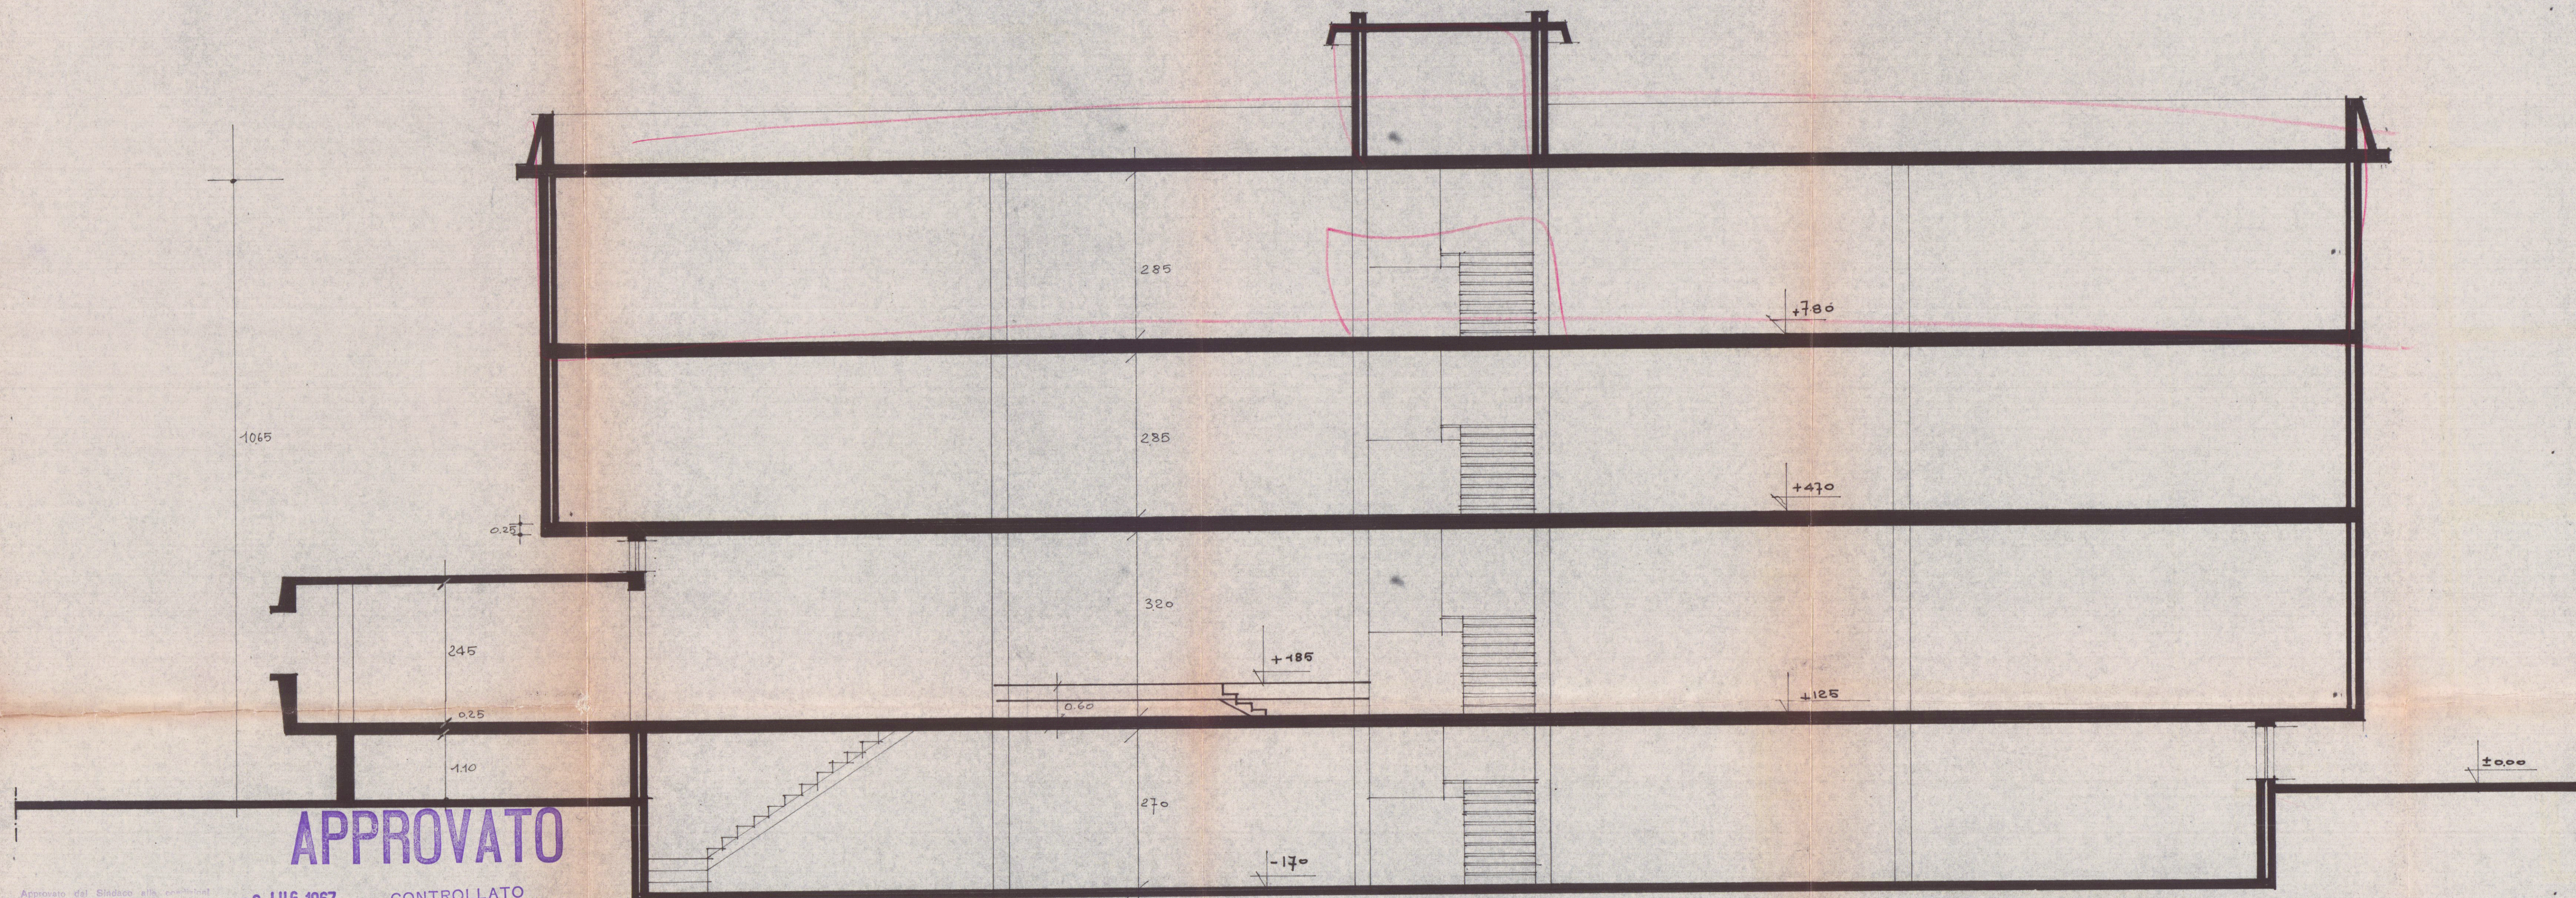

APPROVATO

Approvato dal Sindaco alla
Indirizzo del permesso
N° 147 del 6-7-1967
L. ING. CARO
huppi

- 6 LUG. 1967

CONTROLLATO
G. BONICCI
6

CONSTRUZIONE HOTEL "MAESTRALE"

LOCALITÀ LA FOIA MARINA DI CARRARA

IL PROPRIETARIO S/IGNORI VENTURINI E FIORANI

IL PROGETTISTA DOT. ARCH. LUCIO GRANAI

T
A
V.
8

SEZIONE LONGITUDINALE

Dot. Arch. L. GRANAI

6 MAG. 1967

SCALA 1:50