


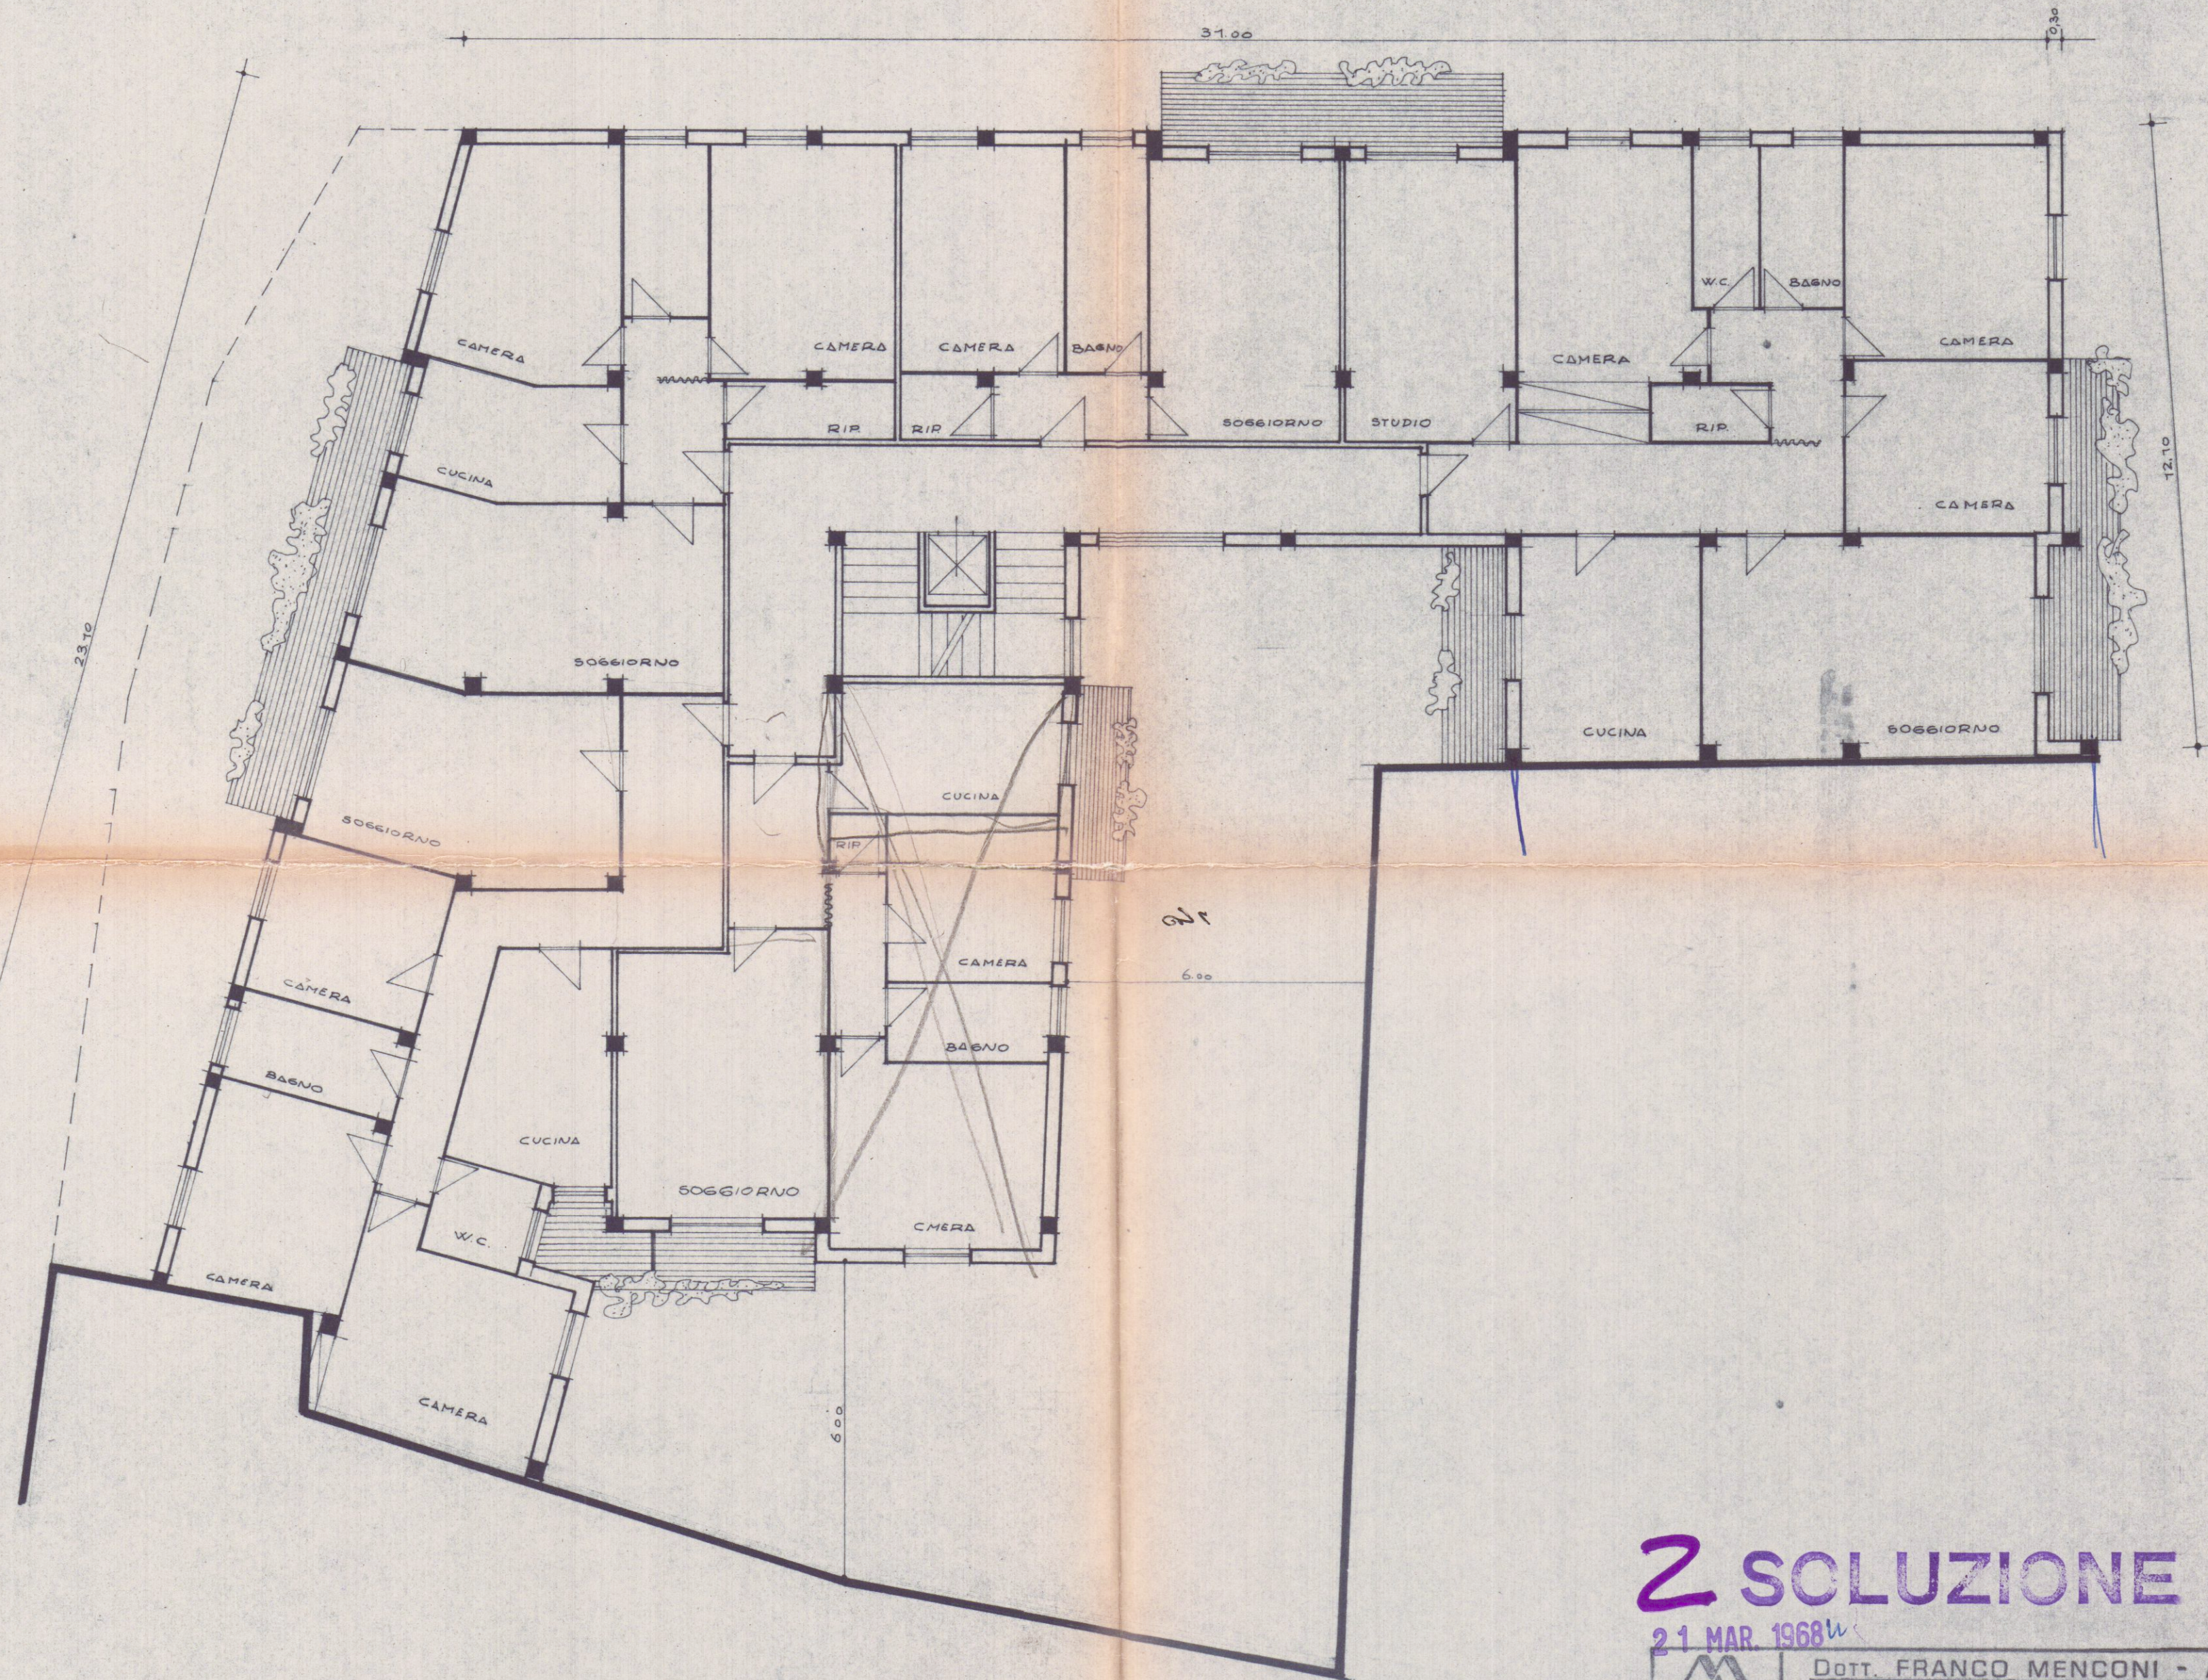

Via Fiume

2 SOLUZIONE SOSPESO

21 MAR 1968

 DOTT. FRANCO MENCONI - ARCHITETTO CARRARA - Via M. D'Azeglio, 3 - Tel. 70535		Dott. Franco Menconi ARCHITETTO	
proprietario CARLO PREGLIASCO		IMPRESA COSTRUZIONI EDILI PREGLIASCO	
opera PROGETTO DI RICOSTRUZIONE DELL'IMMOBILE IN VIA GROPPINI		Oggetto PIANO TIPO	
data MARZO 68	scala 1:100	scheda	foglio 5
disegnatore Menconi		Ril.	