


Studio Tecnico Geom.Ferrarini Ugo	Via VII Luglio 5 Carrara 54033	Tel e Fax 0585/73730
Committente:	ASTRA SERVIZI S.R.L.	
Tavole:	STATO APPROVATO	
Oggetto:	Recupero fabbricato civile abitazione	
Progettista: Geom.Ferrarini Ugo	Scala 1:100	TAV 2

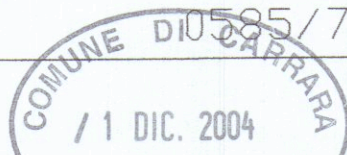



Confine catastale

Situazione attuale del confine


Altra proprietà

Altra proprietà

PIANO TERRA

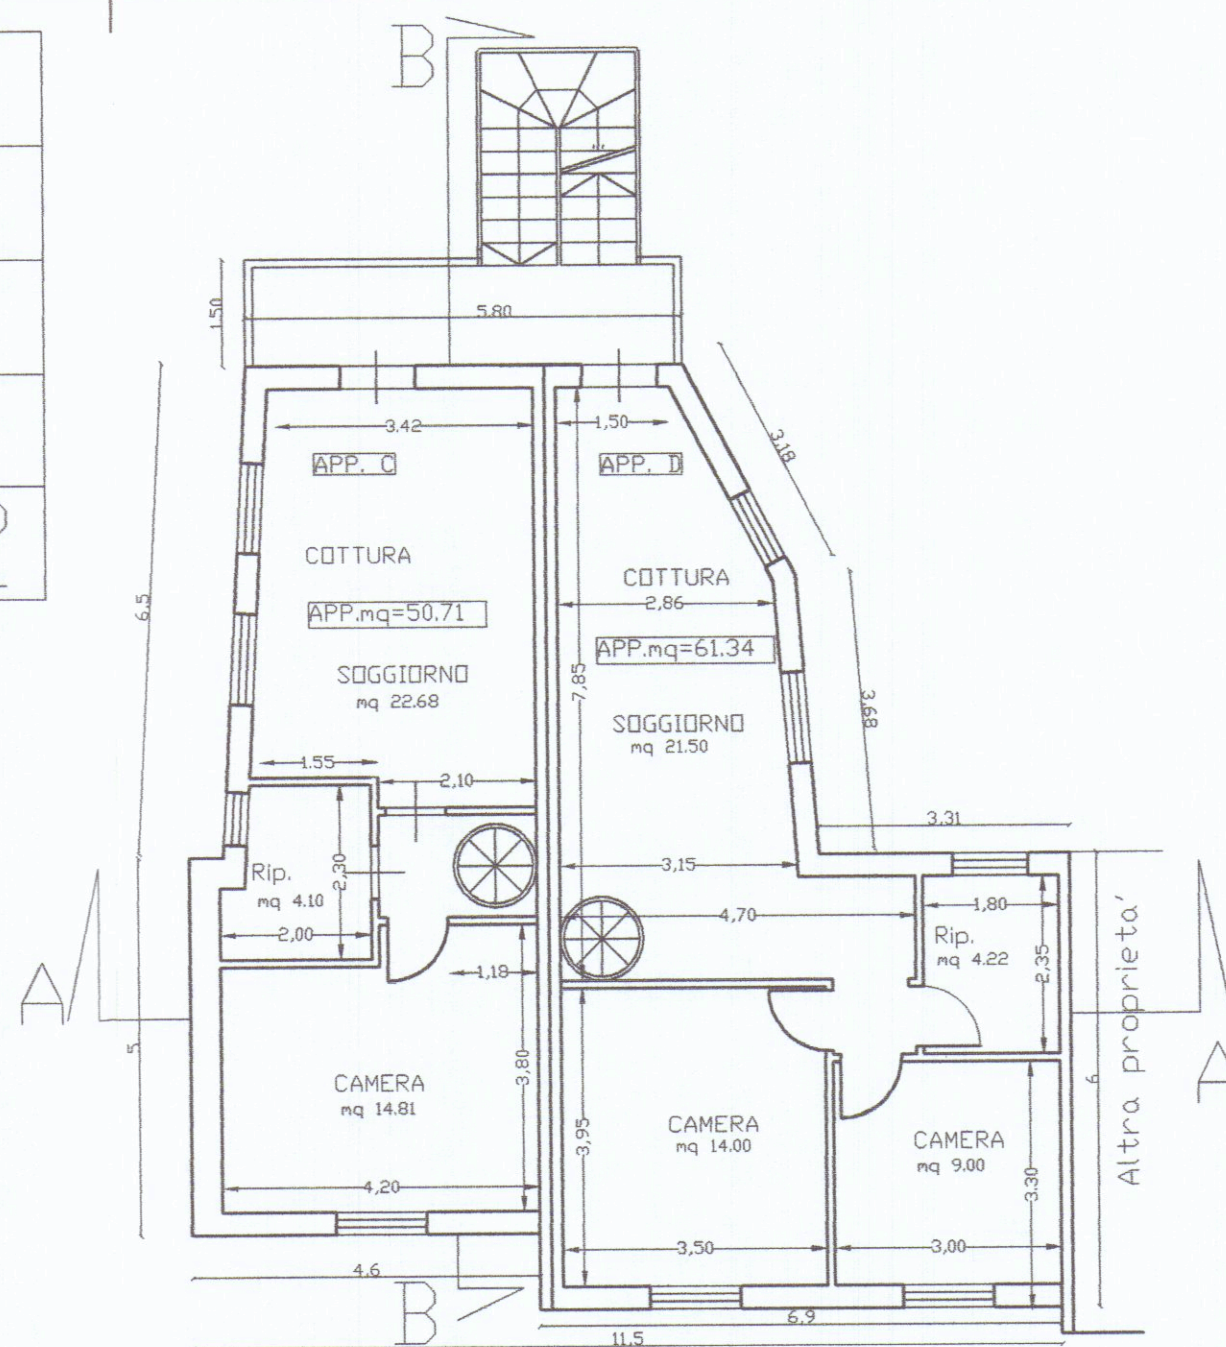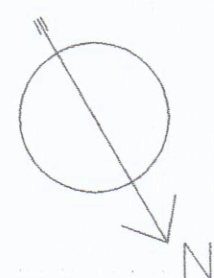


PIANO PRIMO

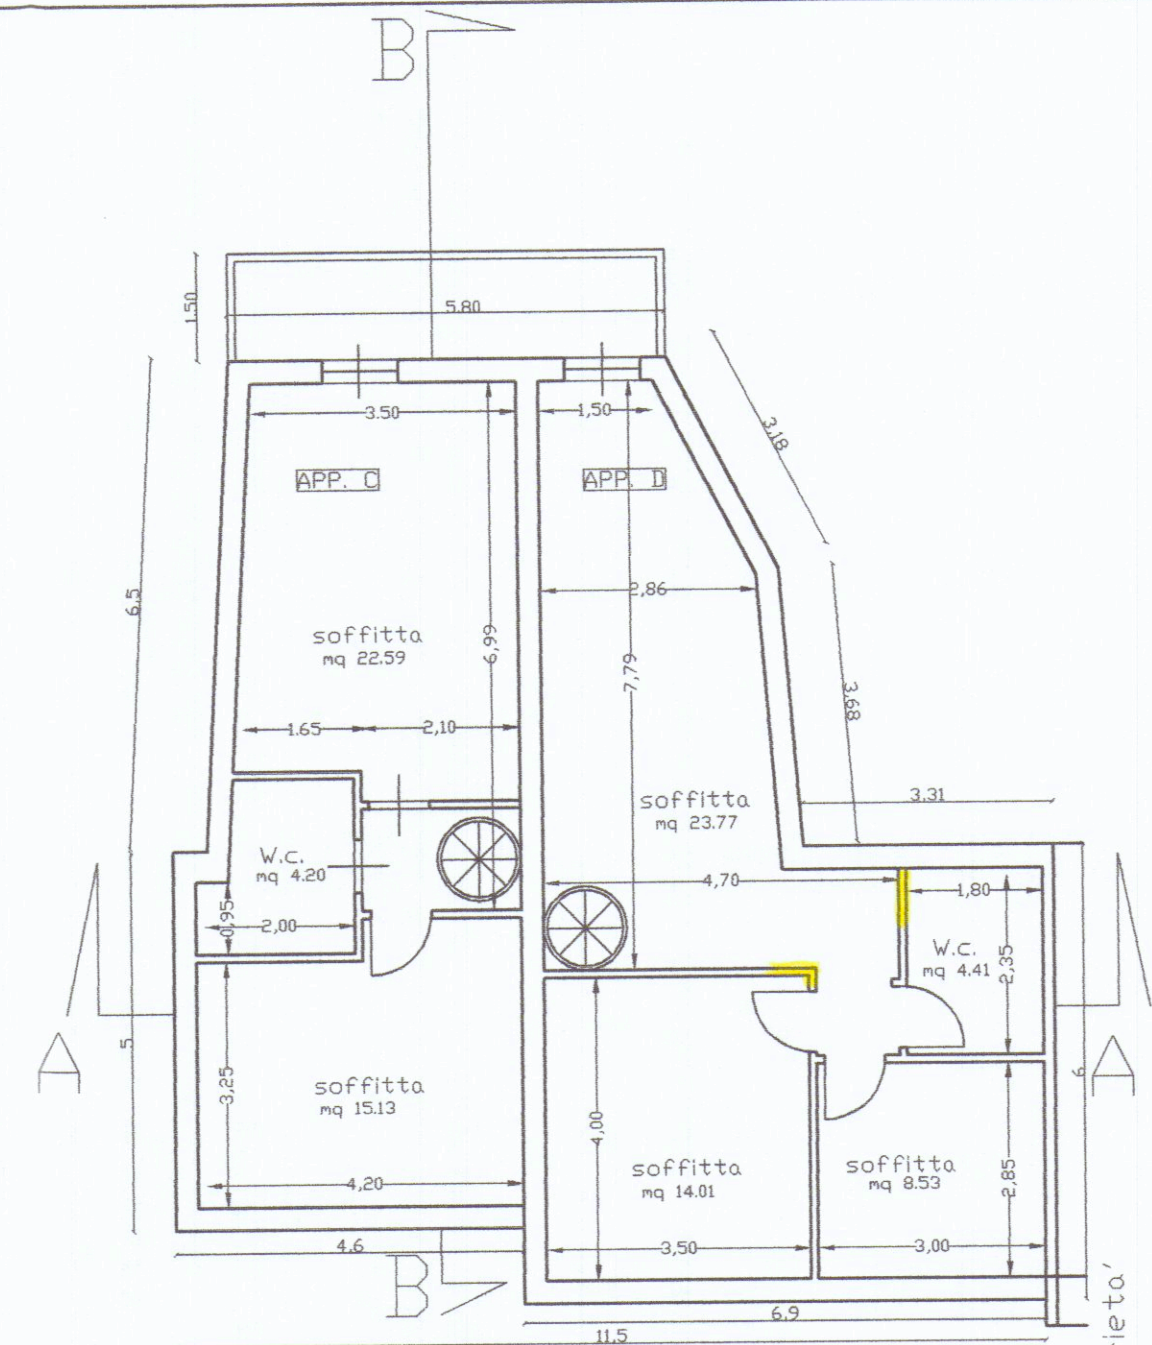

PIANO SOTTOTETTO

Altra proprietà

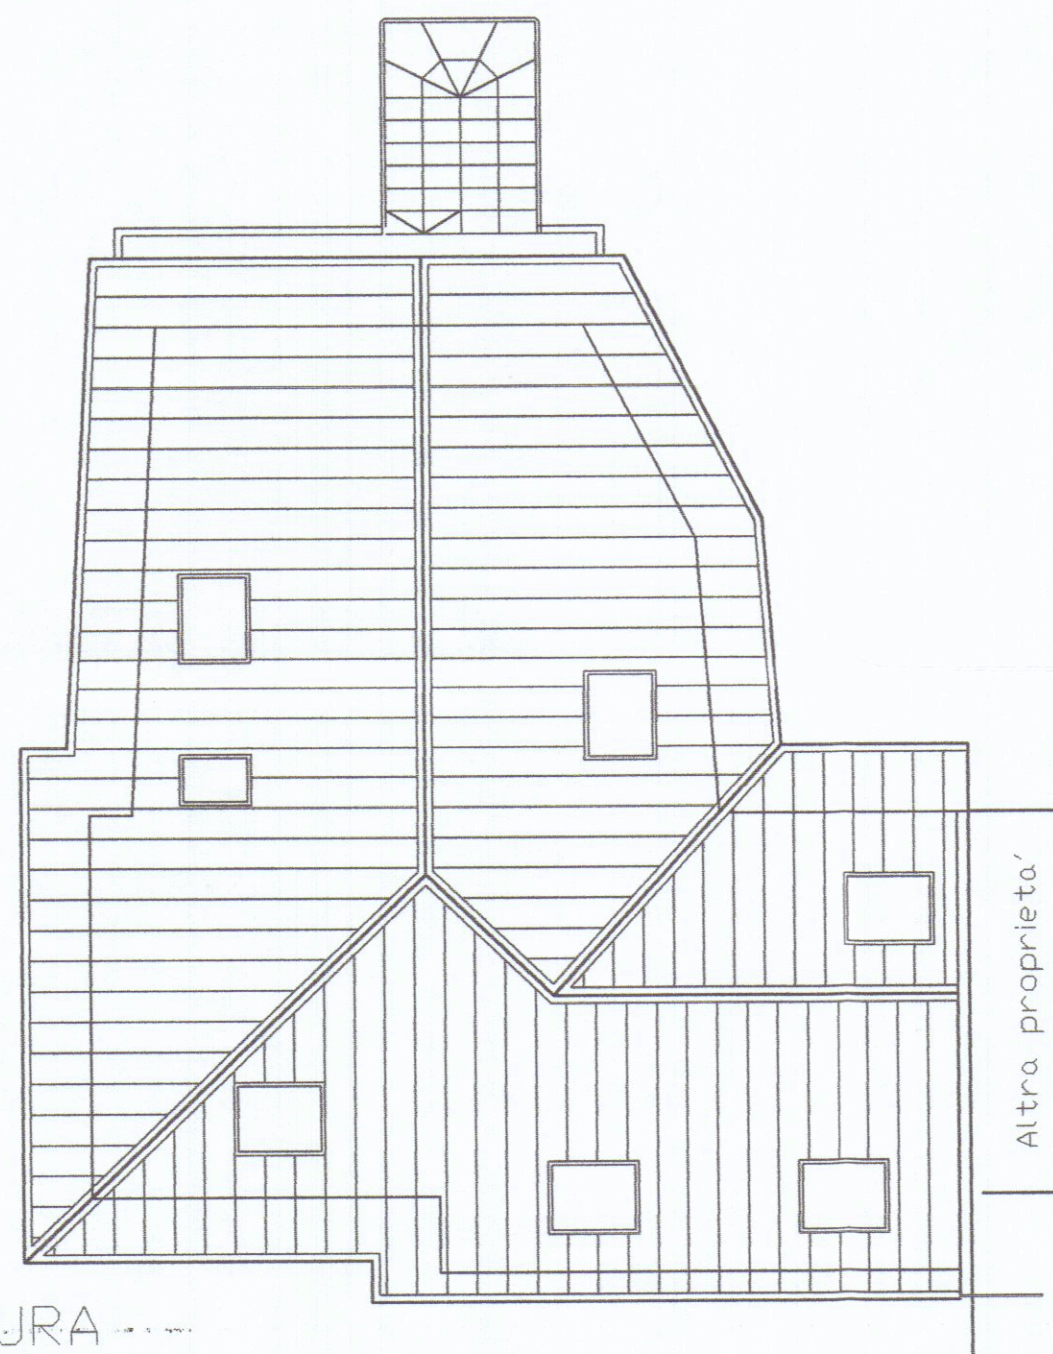

PIANTA COPERTURA