
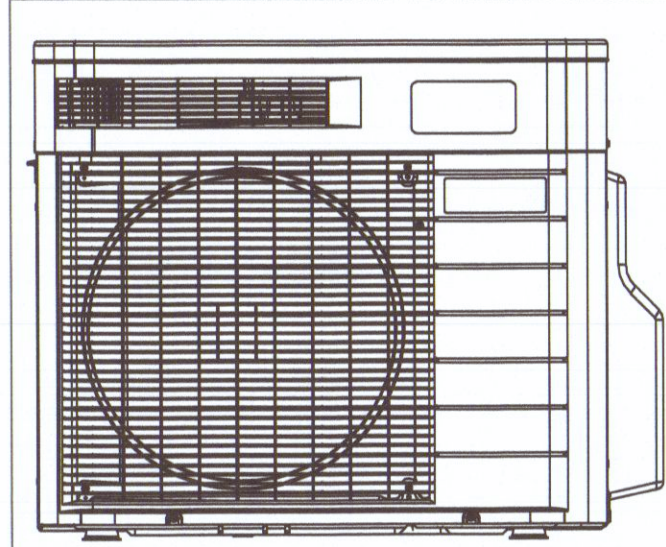


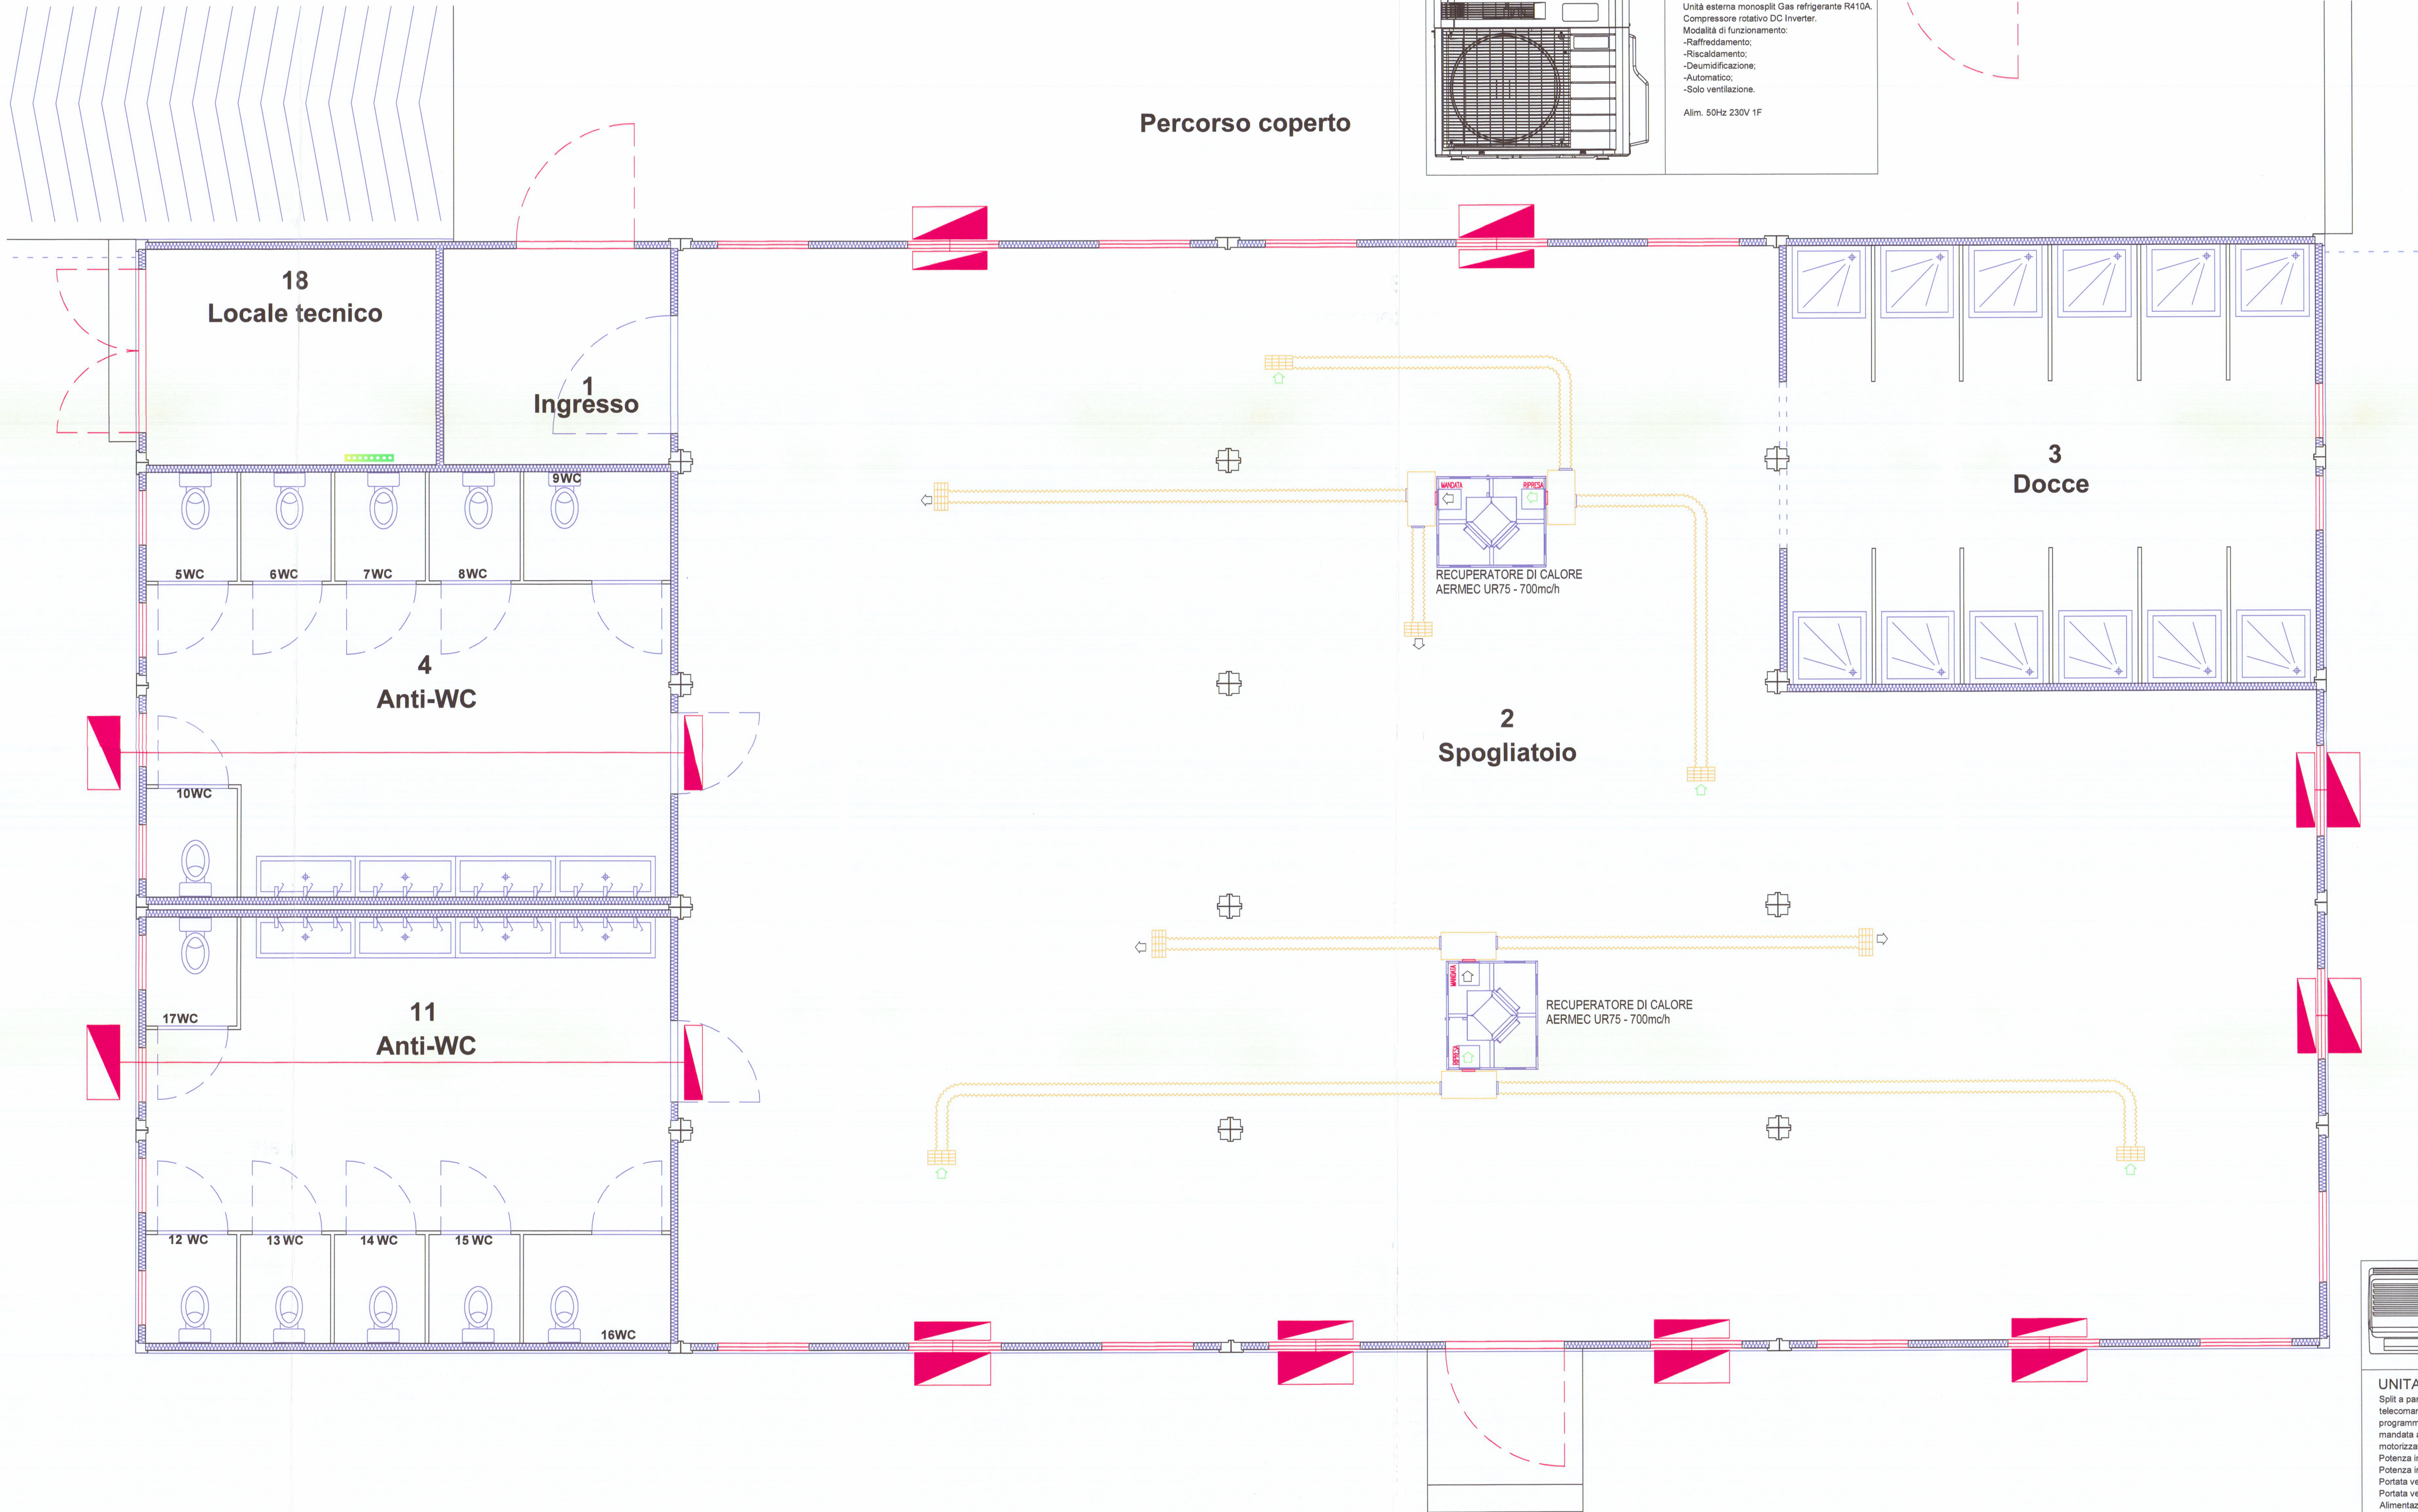

UNITA' ESTERNA
Unità esterna monosplit Gas refrigerante R410A.
Compressore rotativo DC Inverter.
Modalità di funzionamento:
-Raffreddamento;
-Riscaldamento;
-Deumidificazione;
-Automatico;
-Solo ventilazione.
Alim. 50Hz 230V 1F


Calcolo climatizzazione

SPOGLIATOI

Apparecchiature elettriche presenti	W		2600
Occupanti			
persone con attività normale	n		0
persone con attività moderata	n		0
persone con attività pesante	n		100
Pavimenti	mq	216	12 18
Finestre o vetrine			
a nord	mq	2	4 0,5
a sud	mq	2	4 0,5
a est	mq	1,5	3 0,5
a ovest	mq	0	0 0
Soffitti			
con locali sovrastanti	mq	0	0 0
con tetto isolato	mq	216	12 18
con tetto non isolato	mq	0	0 0
Pareti esterne			
a nord	mq	54	18 3
a sud	mq	54	18 3
a est	mq	36	12 3
a ovest	mq	36	12 3
Pareti interne	mq	0	0 0

TOTALE BTU/h 114696

RECUPERATORE DI CALORE AERMEC UR75 - 700mc/h

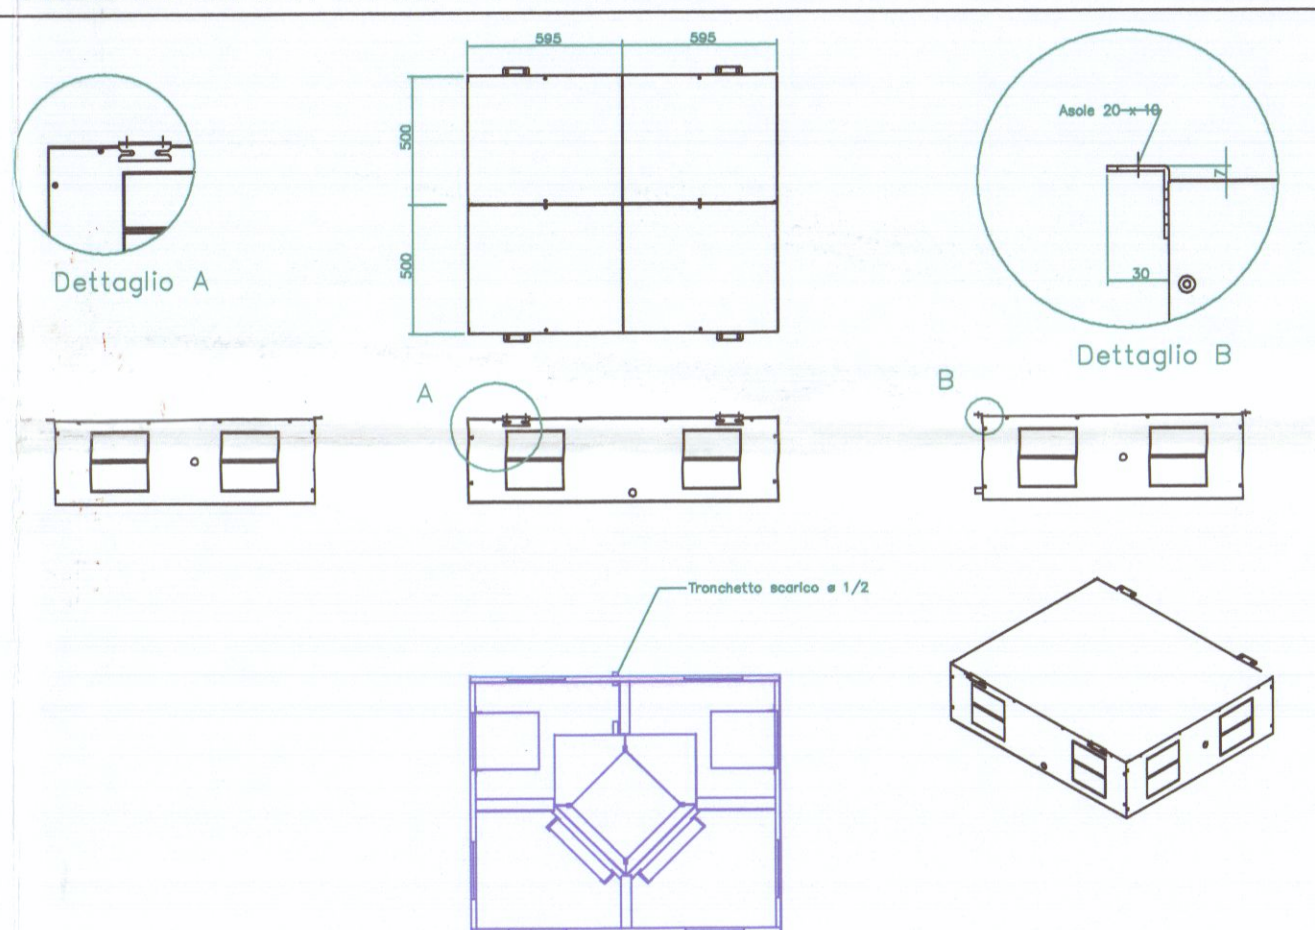

PORTO DI CARRARA S.p.A.
A.R.E.A. S.p.A.

REALIZZAZIONE DI FABBRICATO AD USO
SPOGLIATOIO AREA RETROPORTUALE MARINA DI
CARRARA

SPOGLIATOIO

PROGETTO PRELIMINARE


DOCUMENTAZIONE GENERALE
PLANIMETRIA IMPIANTO DI RISCALDAMENTO E
CONDIZIONAMENTO

UV. PROJ.	NUMERO ELAB.	NUMERO COMMESSA	N. FOGLIO TOT.	FOGLIO/NOME FILE	DATA	SOGLA
PR	TE1-E	0516-05-25	1	1	TELE.DWG 17/05/2016	1:30

EMISSIONI - REVISIONI					
N.	DATA	DESCRIZIONE	ESISTENTE	VERIFICATO	APPROVATO
TE1-E	17/05/2016	PER APPROVAZIONE		F. Alidori	F. Alidori

PROGETTAZIONE
Studio Tecnico Alcidoni Federico
PROGETTAZIONE IMPIANTI TECNOLOGICI - TECNICO COMPETENTE IN ACUSTICA
Via del Carpiato, 21 - 05100 TERNI (TR) Tel. 0744/97728 e-mail: info@studiodaifed.com
www.studiodaifed.com

IL RESPONSABILE DEL PROGETTO **Alcidoni Federico** IL COMMITTENTE

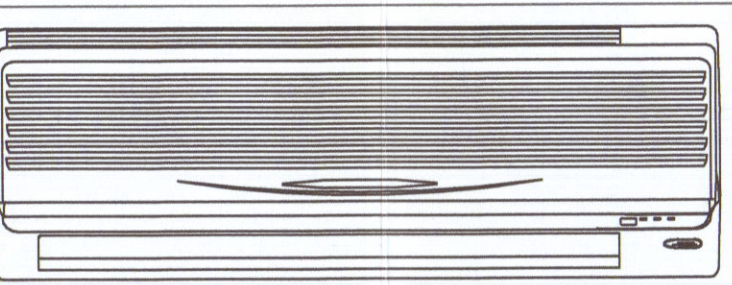

UNITA' INTERNA
Split a parete. Controllo a microprocessore, telecomando a raggi infrarossi con display e timer per programmazione funzionamento orario. alette di mandata aria orientabili in orizzontale, alette deflettrici motorizzate azionabili da telecomando.
Potenza in raffreddamento: 11900BTU 3.5 kW
Potenza in riscaldamento: 13600BTU 4 kW
Portata ventilatore raff.: 8.5 mc/min
Portata ventilatore risc.: 9.3 mc/min
Alimentazione: 50Hz 230V 1F