

5

rapporto 1:100

pianta del piano interrato


19 GEN. 1990

fabbricato A

tiziano s.a.s. via Pellicceria n° 10 - Firenze

3^avariante al fabbricato previsto in Carrara località
Monterosso (foglio 41. particelle n° 153. 152 ecc.) via B. (onti, via di P.R.G.

progetto: dott. arch. emilio nelli - Carrara

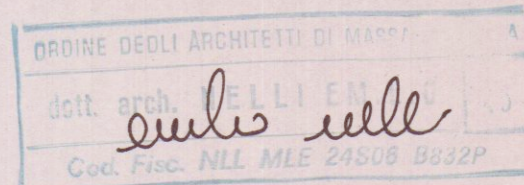3^a VARIANTE


APPROVATO

CONTRASTATO
IL TECNICO

VARIANTE

Approvato dal Sindaco alle condizioni
della concessione edilizia originaria
n. 235 del 30.4.84
CARRARA, li 25 GIU. 1990

IL DIRIGENTE 1° DIPARTIMENTO
(Arch. Claudio Varriani)

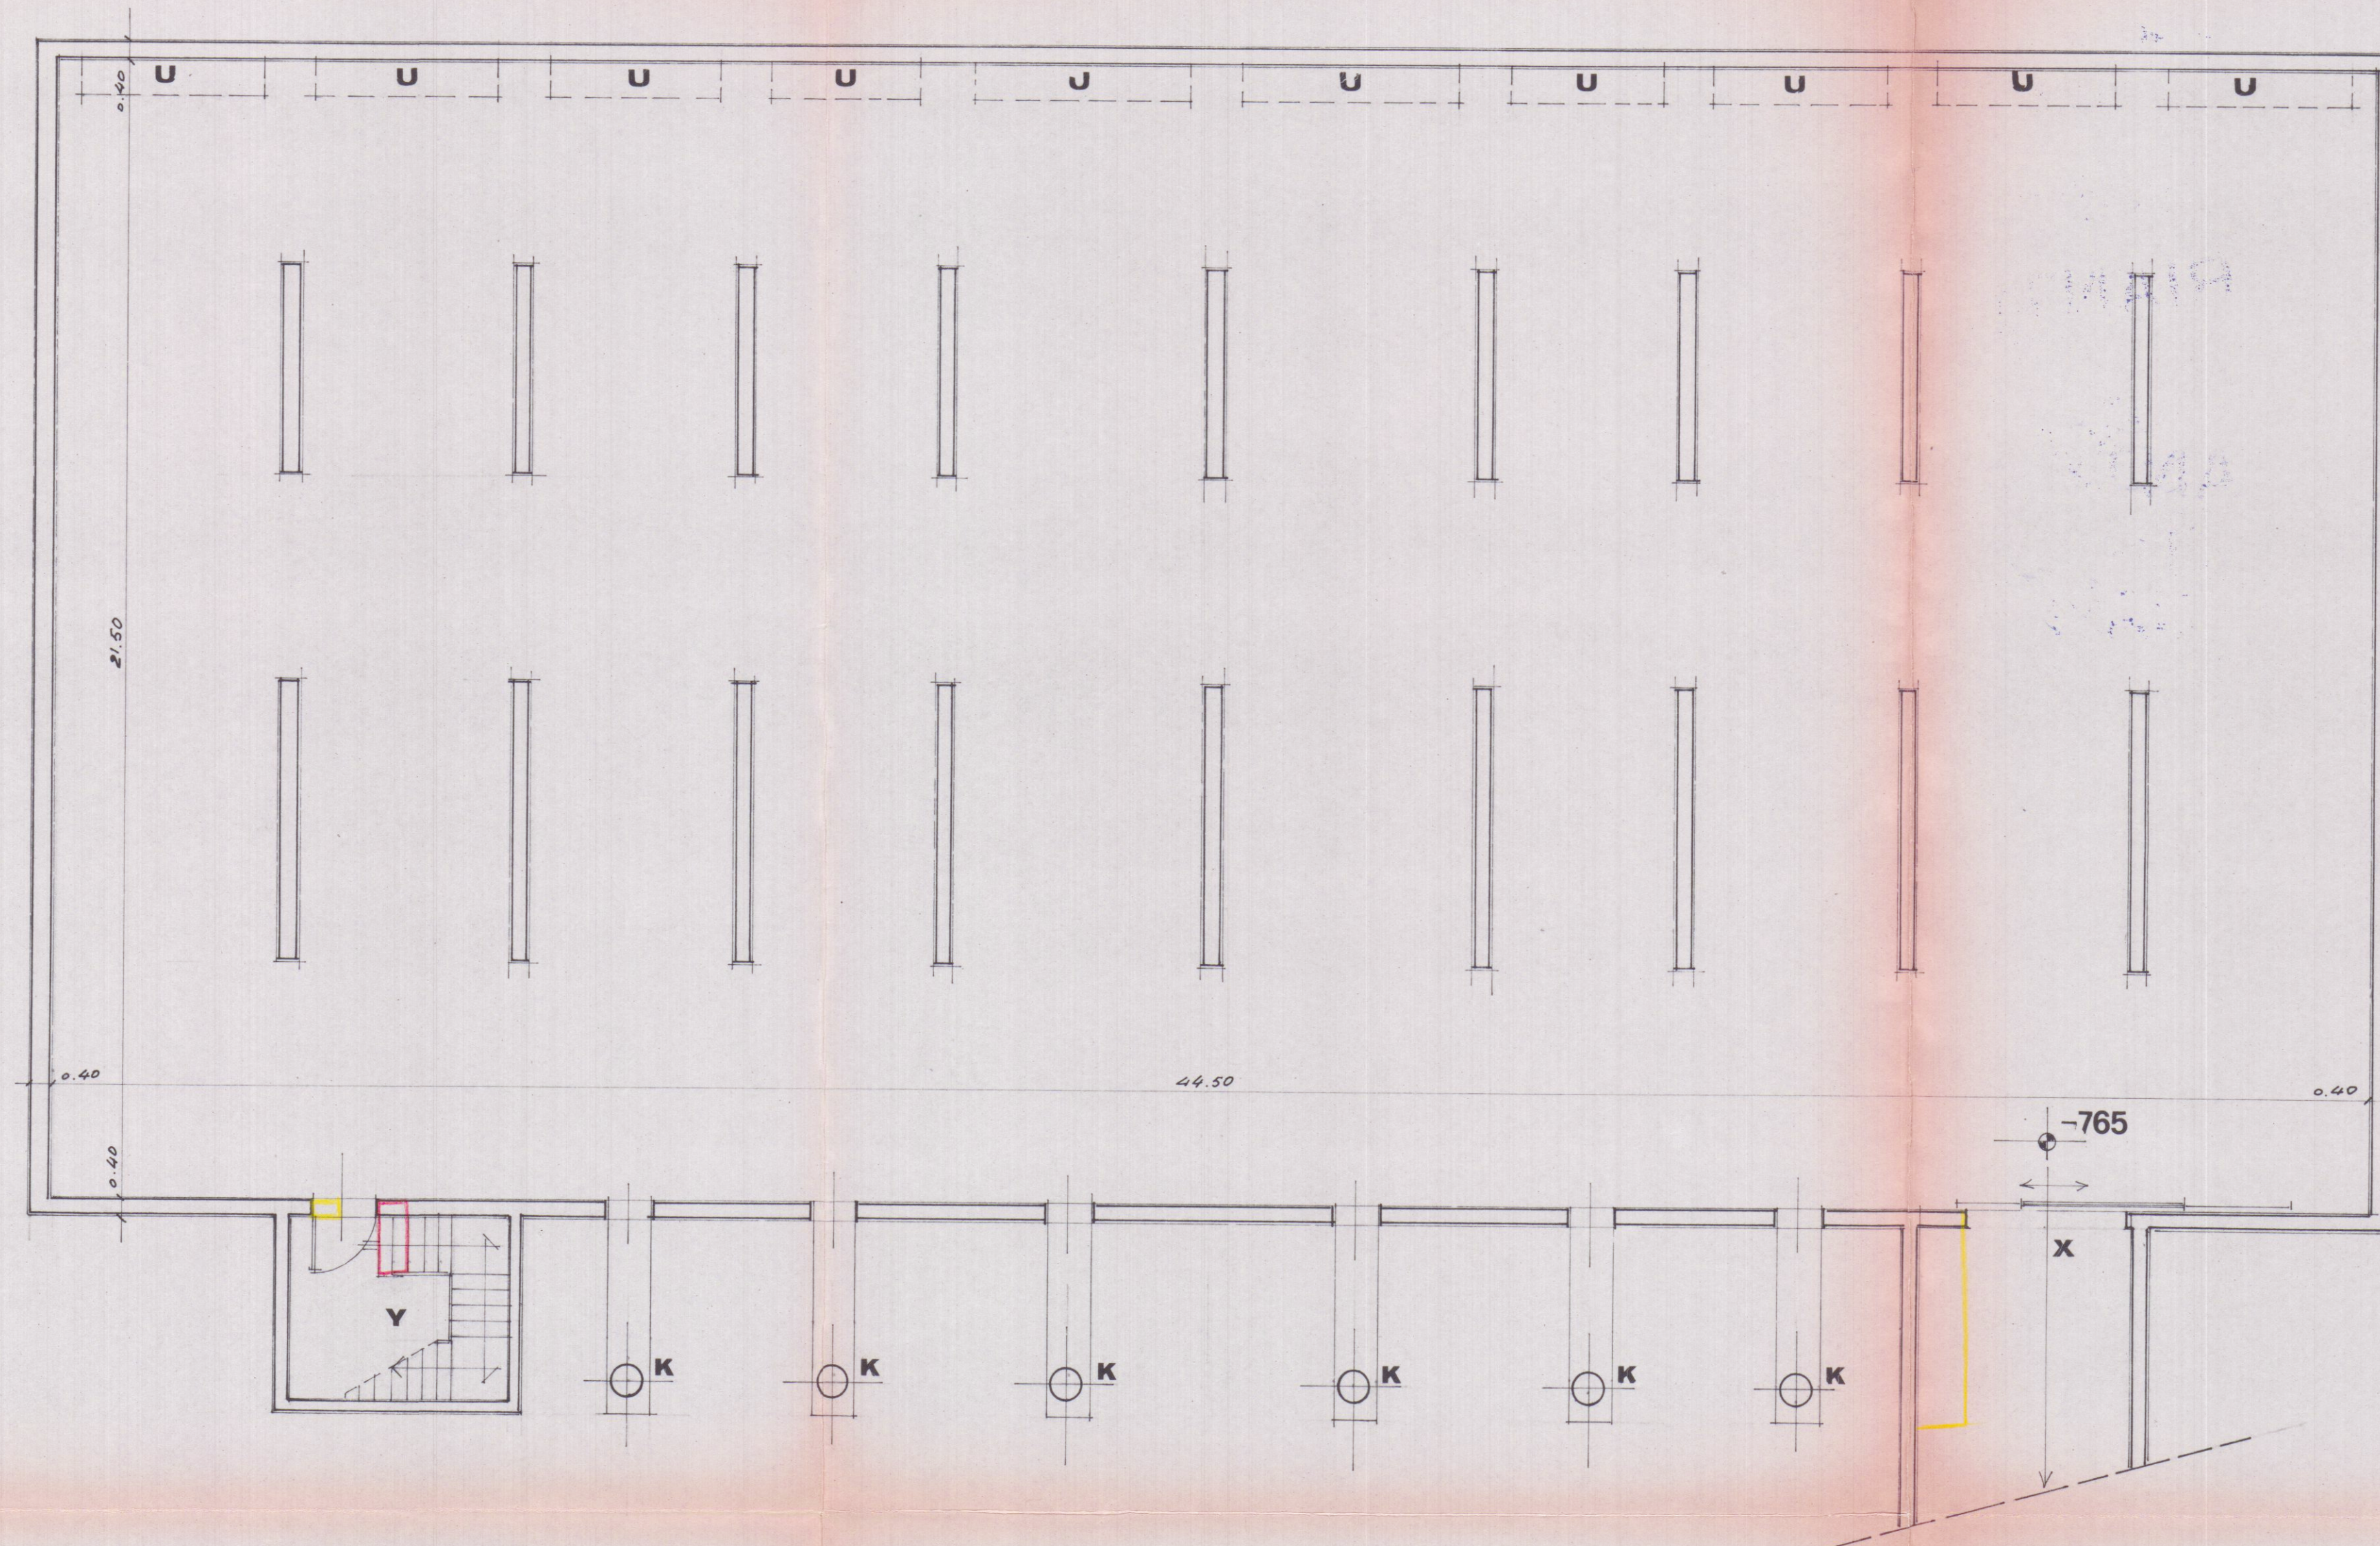

- | | |
|---|-----------------------------------|
| X | rampa di accesso |
| Y | scala di accesso esterna |
| K | pozzo di areazione |
| U | aperture di areazione di soffitto |