


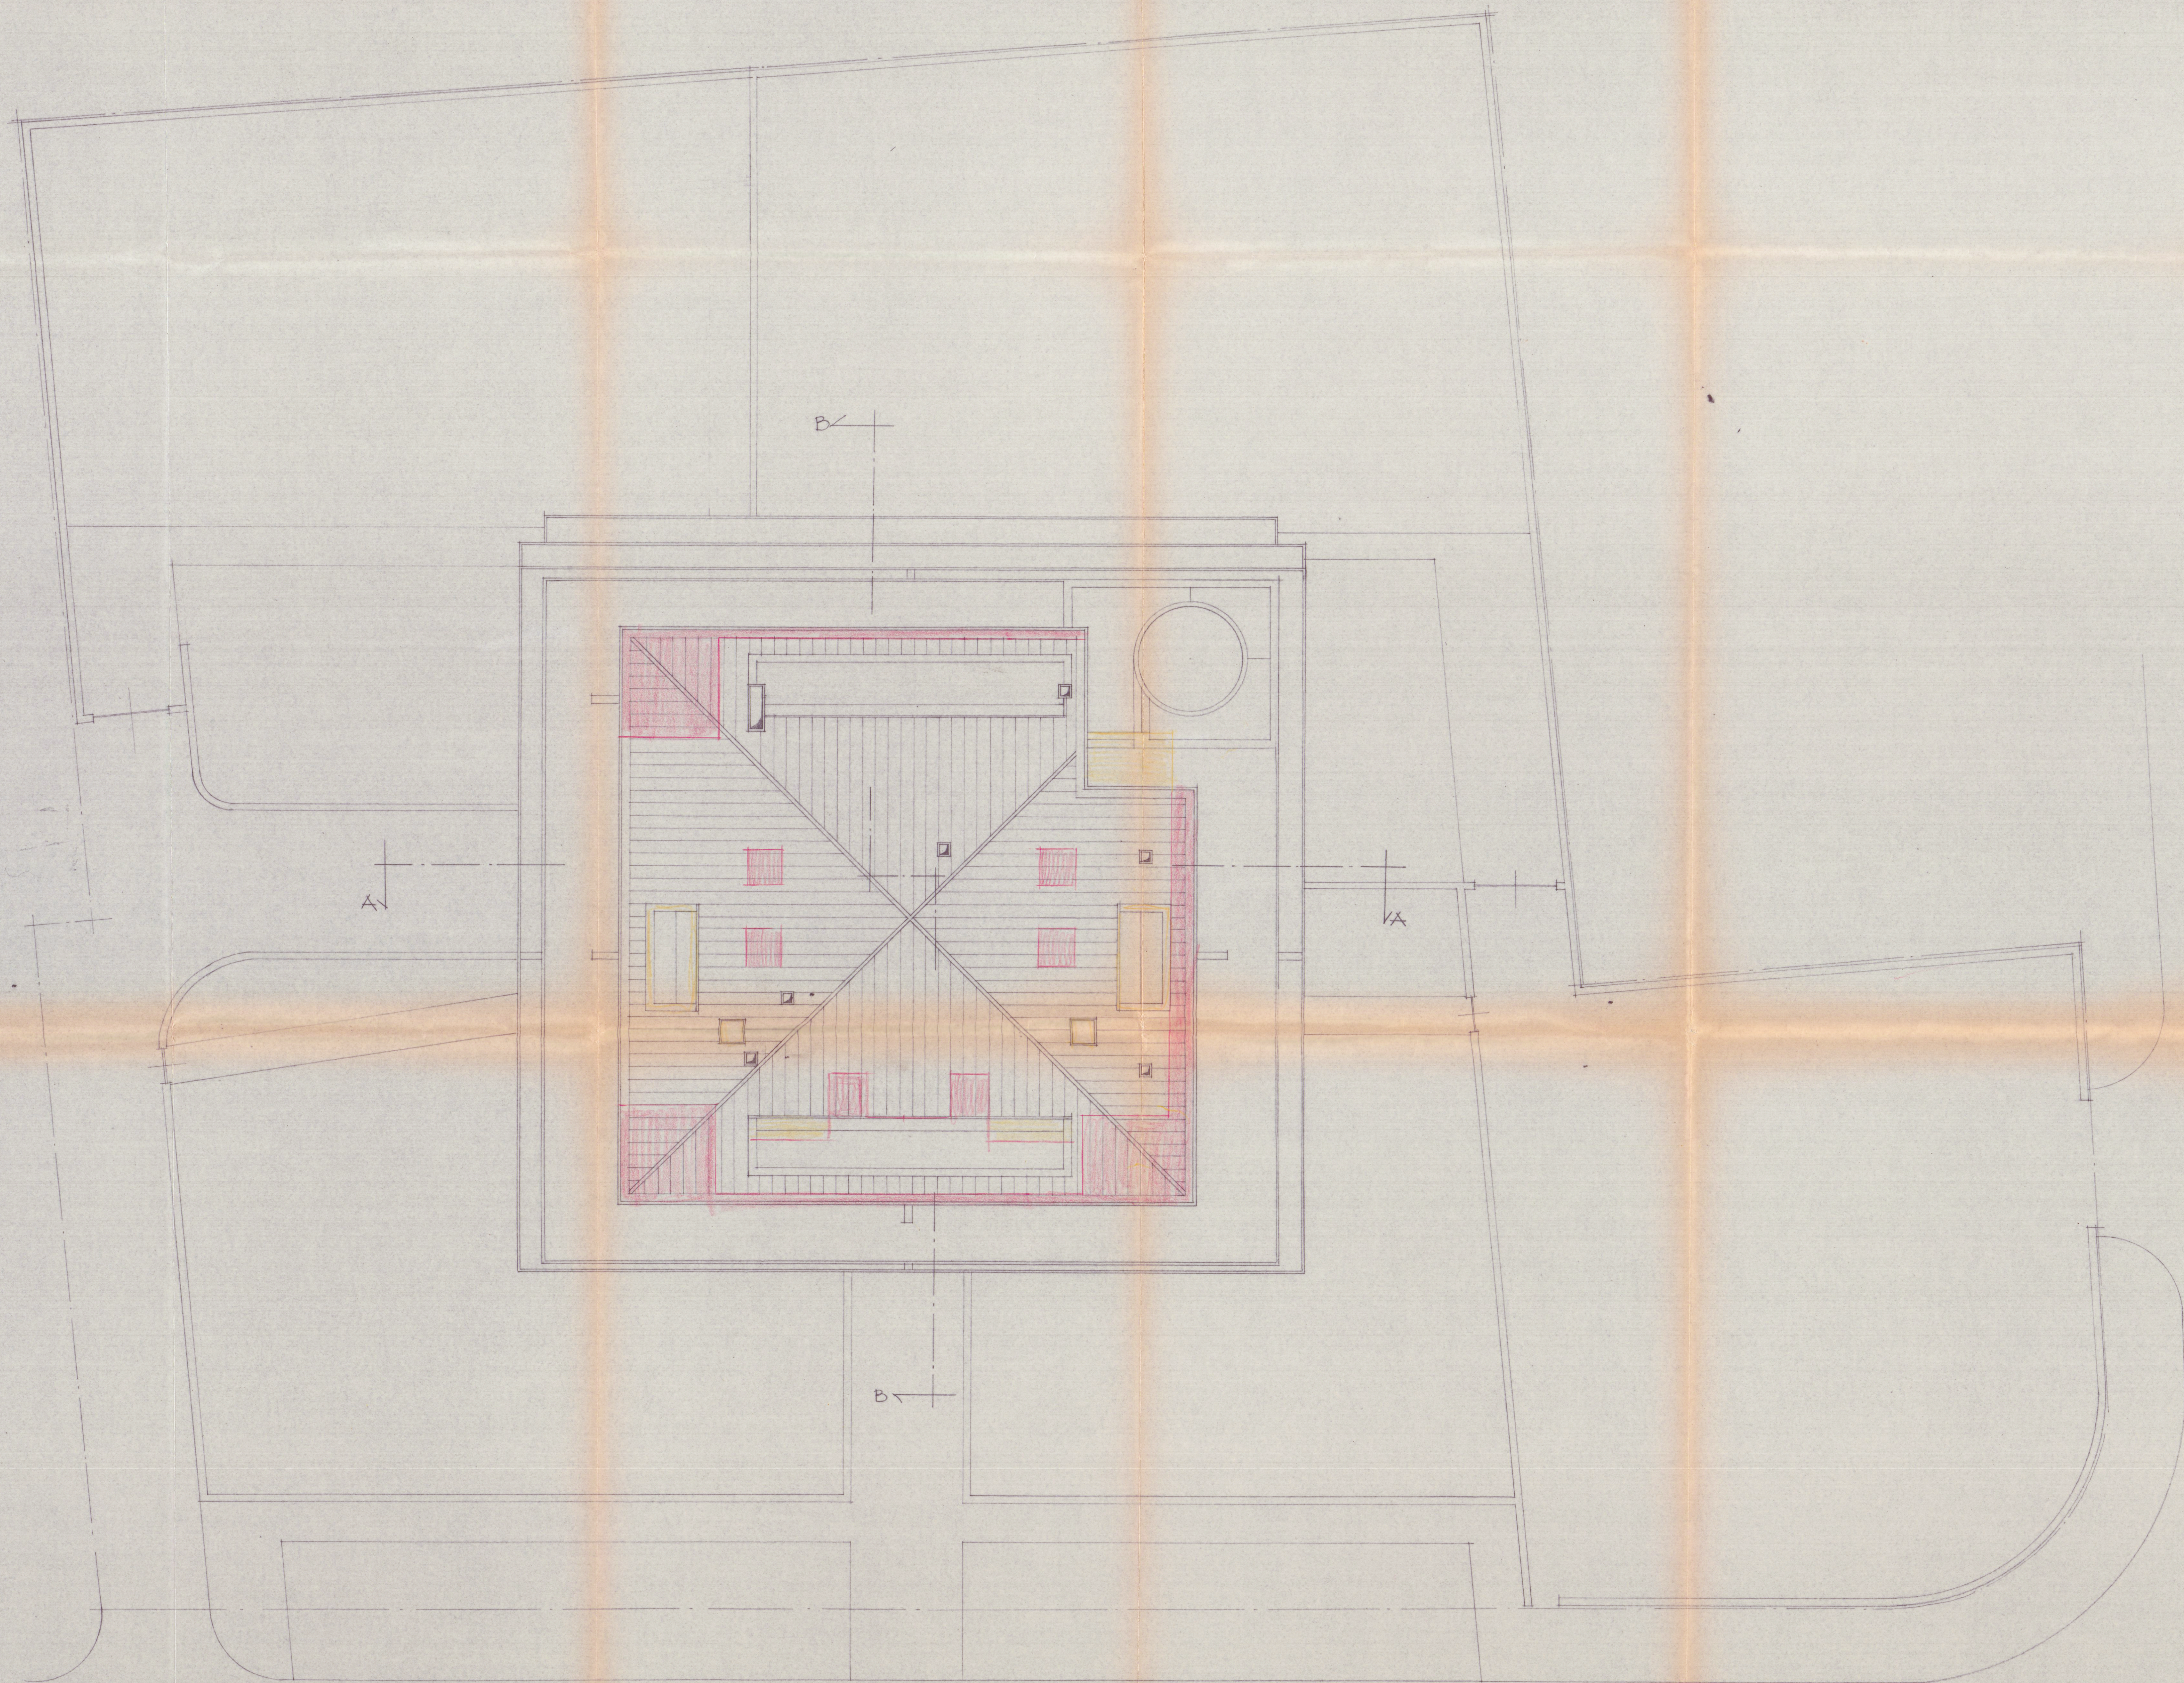

LAVORO: VARIANTE AL PROGETTO DI EDIFICIO PER CIVILE ABITAZIONE DA COSTRUIRSI IN BASINA DI CARRARA VIA M. ROLO SUL TERRENO DI PROPRIETA' DELLA SOC. IMM. CASABECCA s.r.l., DISTINTO IN CANTIERO AL TOGLIO 104, MAP. 2739 E 547. CONCESSIONE EDILIZIA D. 407/1990.		TAV. 9	FABBRICATO
PROGETTISTA DOT. ING. VINCENZO BOSCO			
SCALA: 1:100	PROGETTO VARIANTE	VISTO	DISEGNATORE
OGGETTO DEL DISEGNO PIANTA DELLA COPERTURA			

Dr. Ing. BOSCO VINCENZO

VARIANTE

COMUNE DI CARRARA
Ufficio Urbanistica
Esaminato con Esito favorevole
dalla Commissione Edilizia Comunale
nella seduta n. 32 del 11/6/91
SINDACO

COMMISSIONE INTERCOMUNALE
BENI AMBIENTALI N. 2
Riunione N. 27 del 24.10.91
Parere favorevole a condizione
Il Presidente

COMMISSIONE INTERCOMUNALE
BENI AMBIENTALI N. 2
Riunione N. 28 del 1.4.91
PARERE FAVOREVOLE
Il Presidente