


24 NOV. 1970

APPROVATO

22 DIC. 1970

Approvato dal Sindaco alla condizionale
incluso nel permesso di costruire
N° 215 del 22 DIC. 1970
L'ING. CAPO

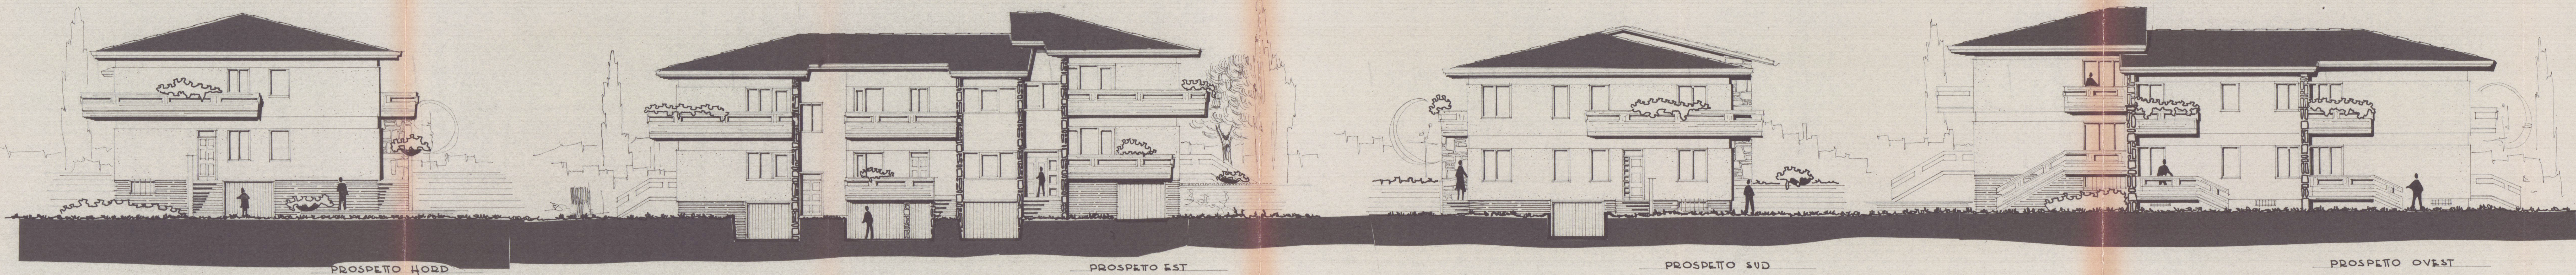

PROSPETTO NORD

PROSPETTO EST

PROSPETTO SUD

PROSPETTO OVEST

B PROPRIETARIO: PIOLANTI SIRIO
LAVORO - FABBR. AD USO ABITAZIONE DA
FRIGERISI ALLA "GILDOHA" VIA NICOLA
PERTICATA
TAV. 3
PROSPETTI
SCALA 1:100

Dot. Ing. Nicola Donatelli
Nicola Donatelli