



PALAZZO DI PROPRIETÀ "CASSA DI RISPARMIO DI CARRARA"
VIA - ROMA - VERDI - E. CHIESA
TAV. 7 BIS
PROG. ARCH. DANIELA DEL CARLO
progetto

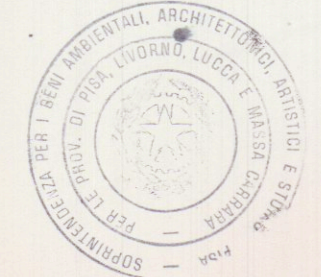

VIA E. CHIESA

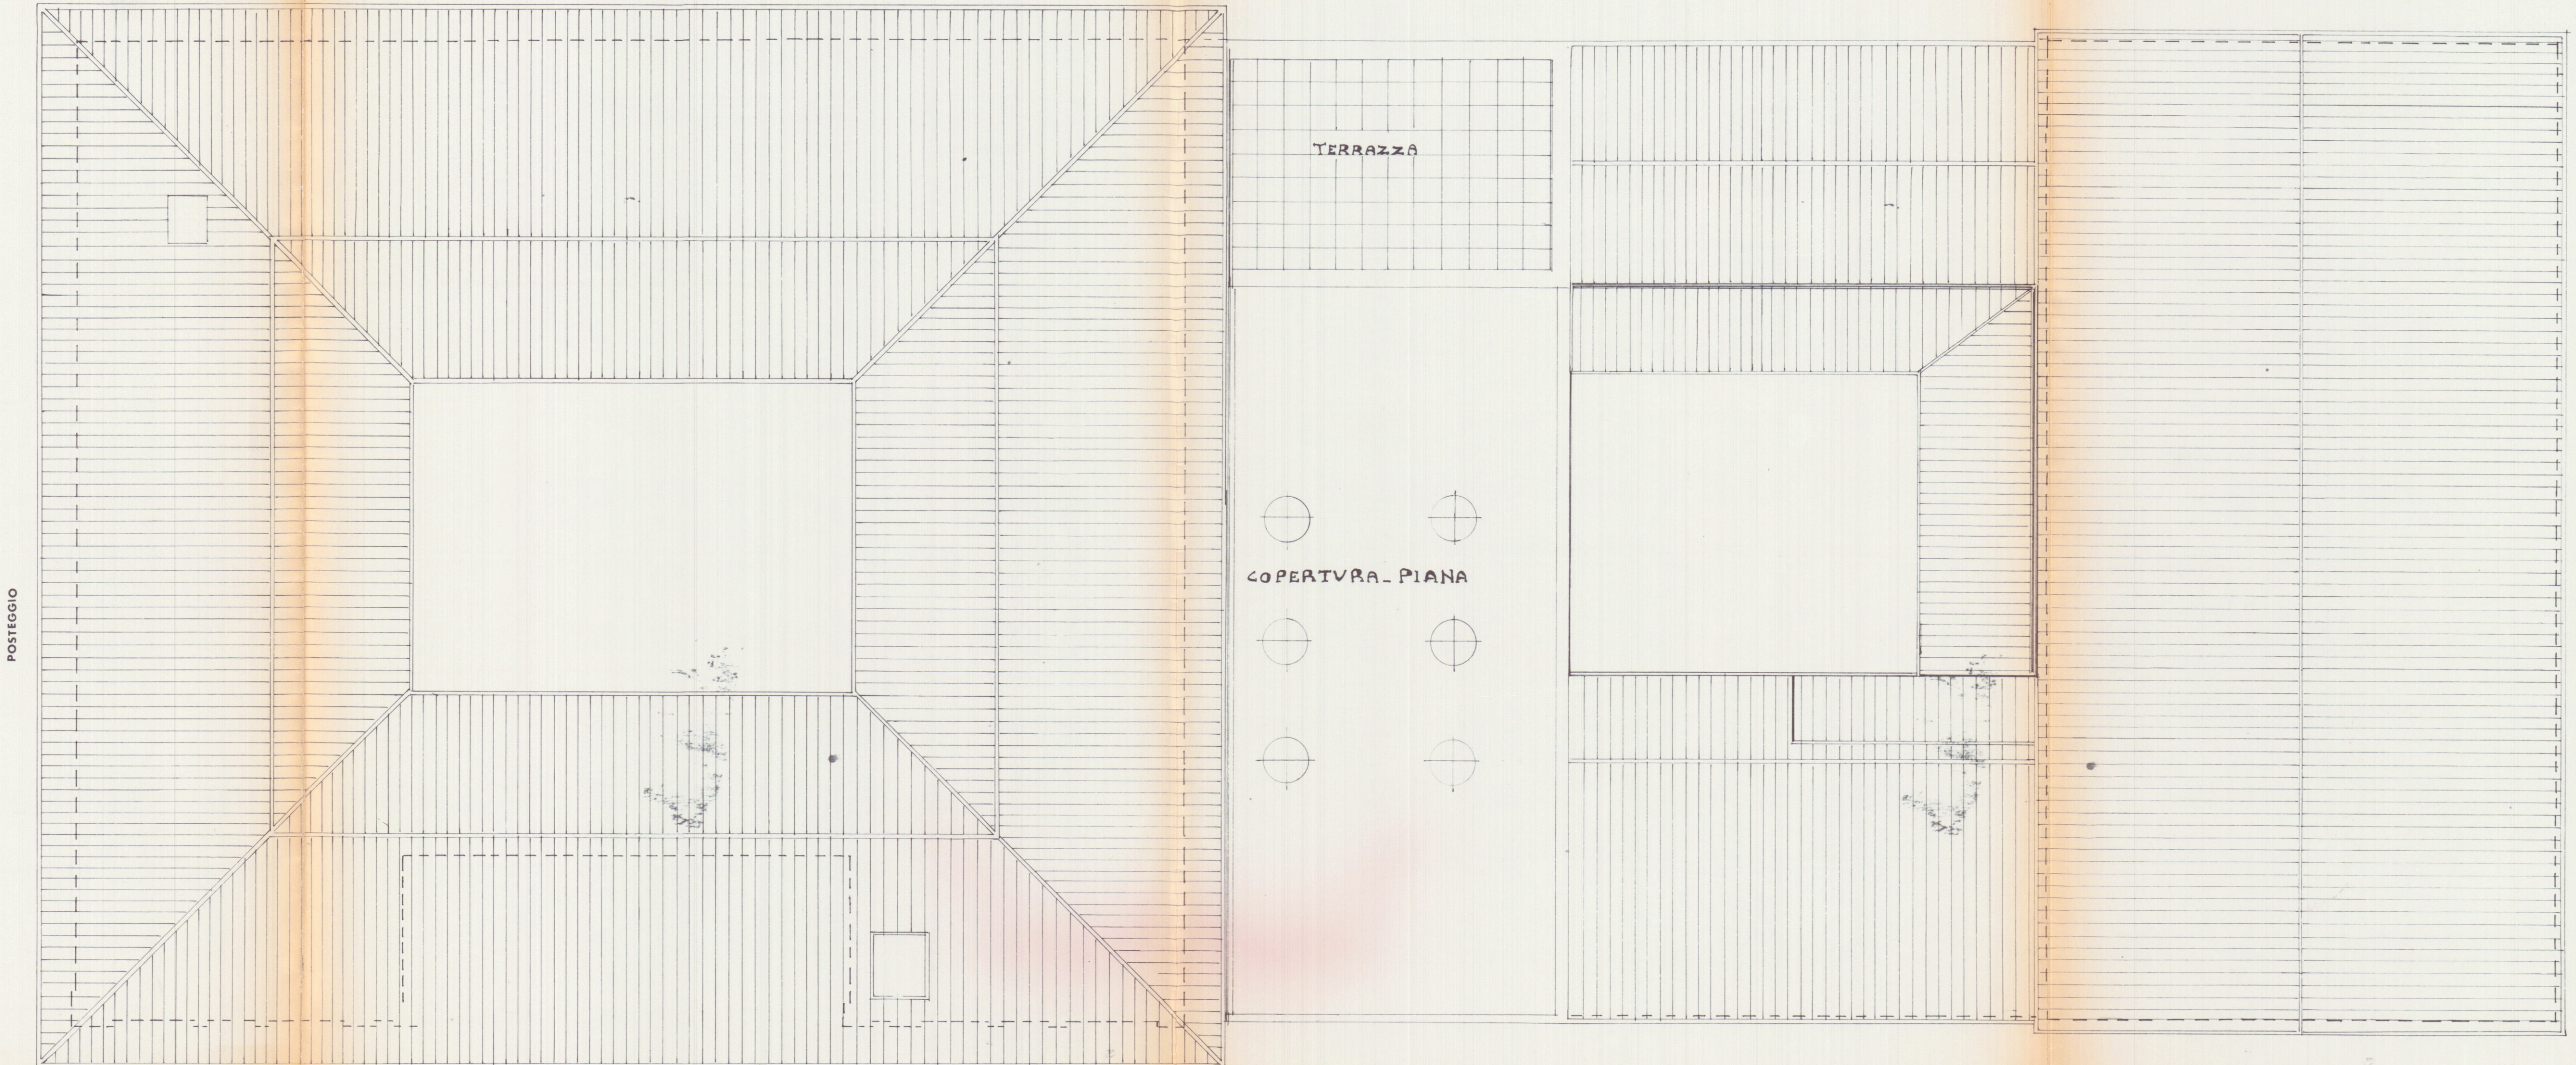

VISTO come
lettera N° 83267
26 NOV. 1993

SOPRINTENDENTE

SOPRINTENDENZA DEI BENI AMBIENTALI, ARCHITETTONICI, ARTISTICI E STORICI
PROVINCIE DI PISA, LIVORNO, LUCCA E MASSA CARRARA

- 5 OTT. 1993

POS. NE N°

VIA ROMA

VIA VERDI