




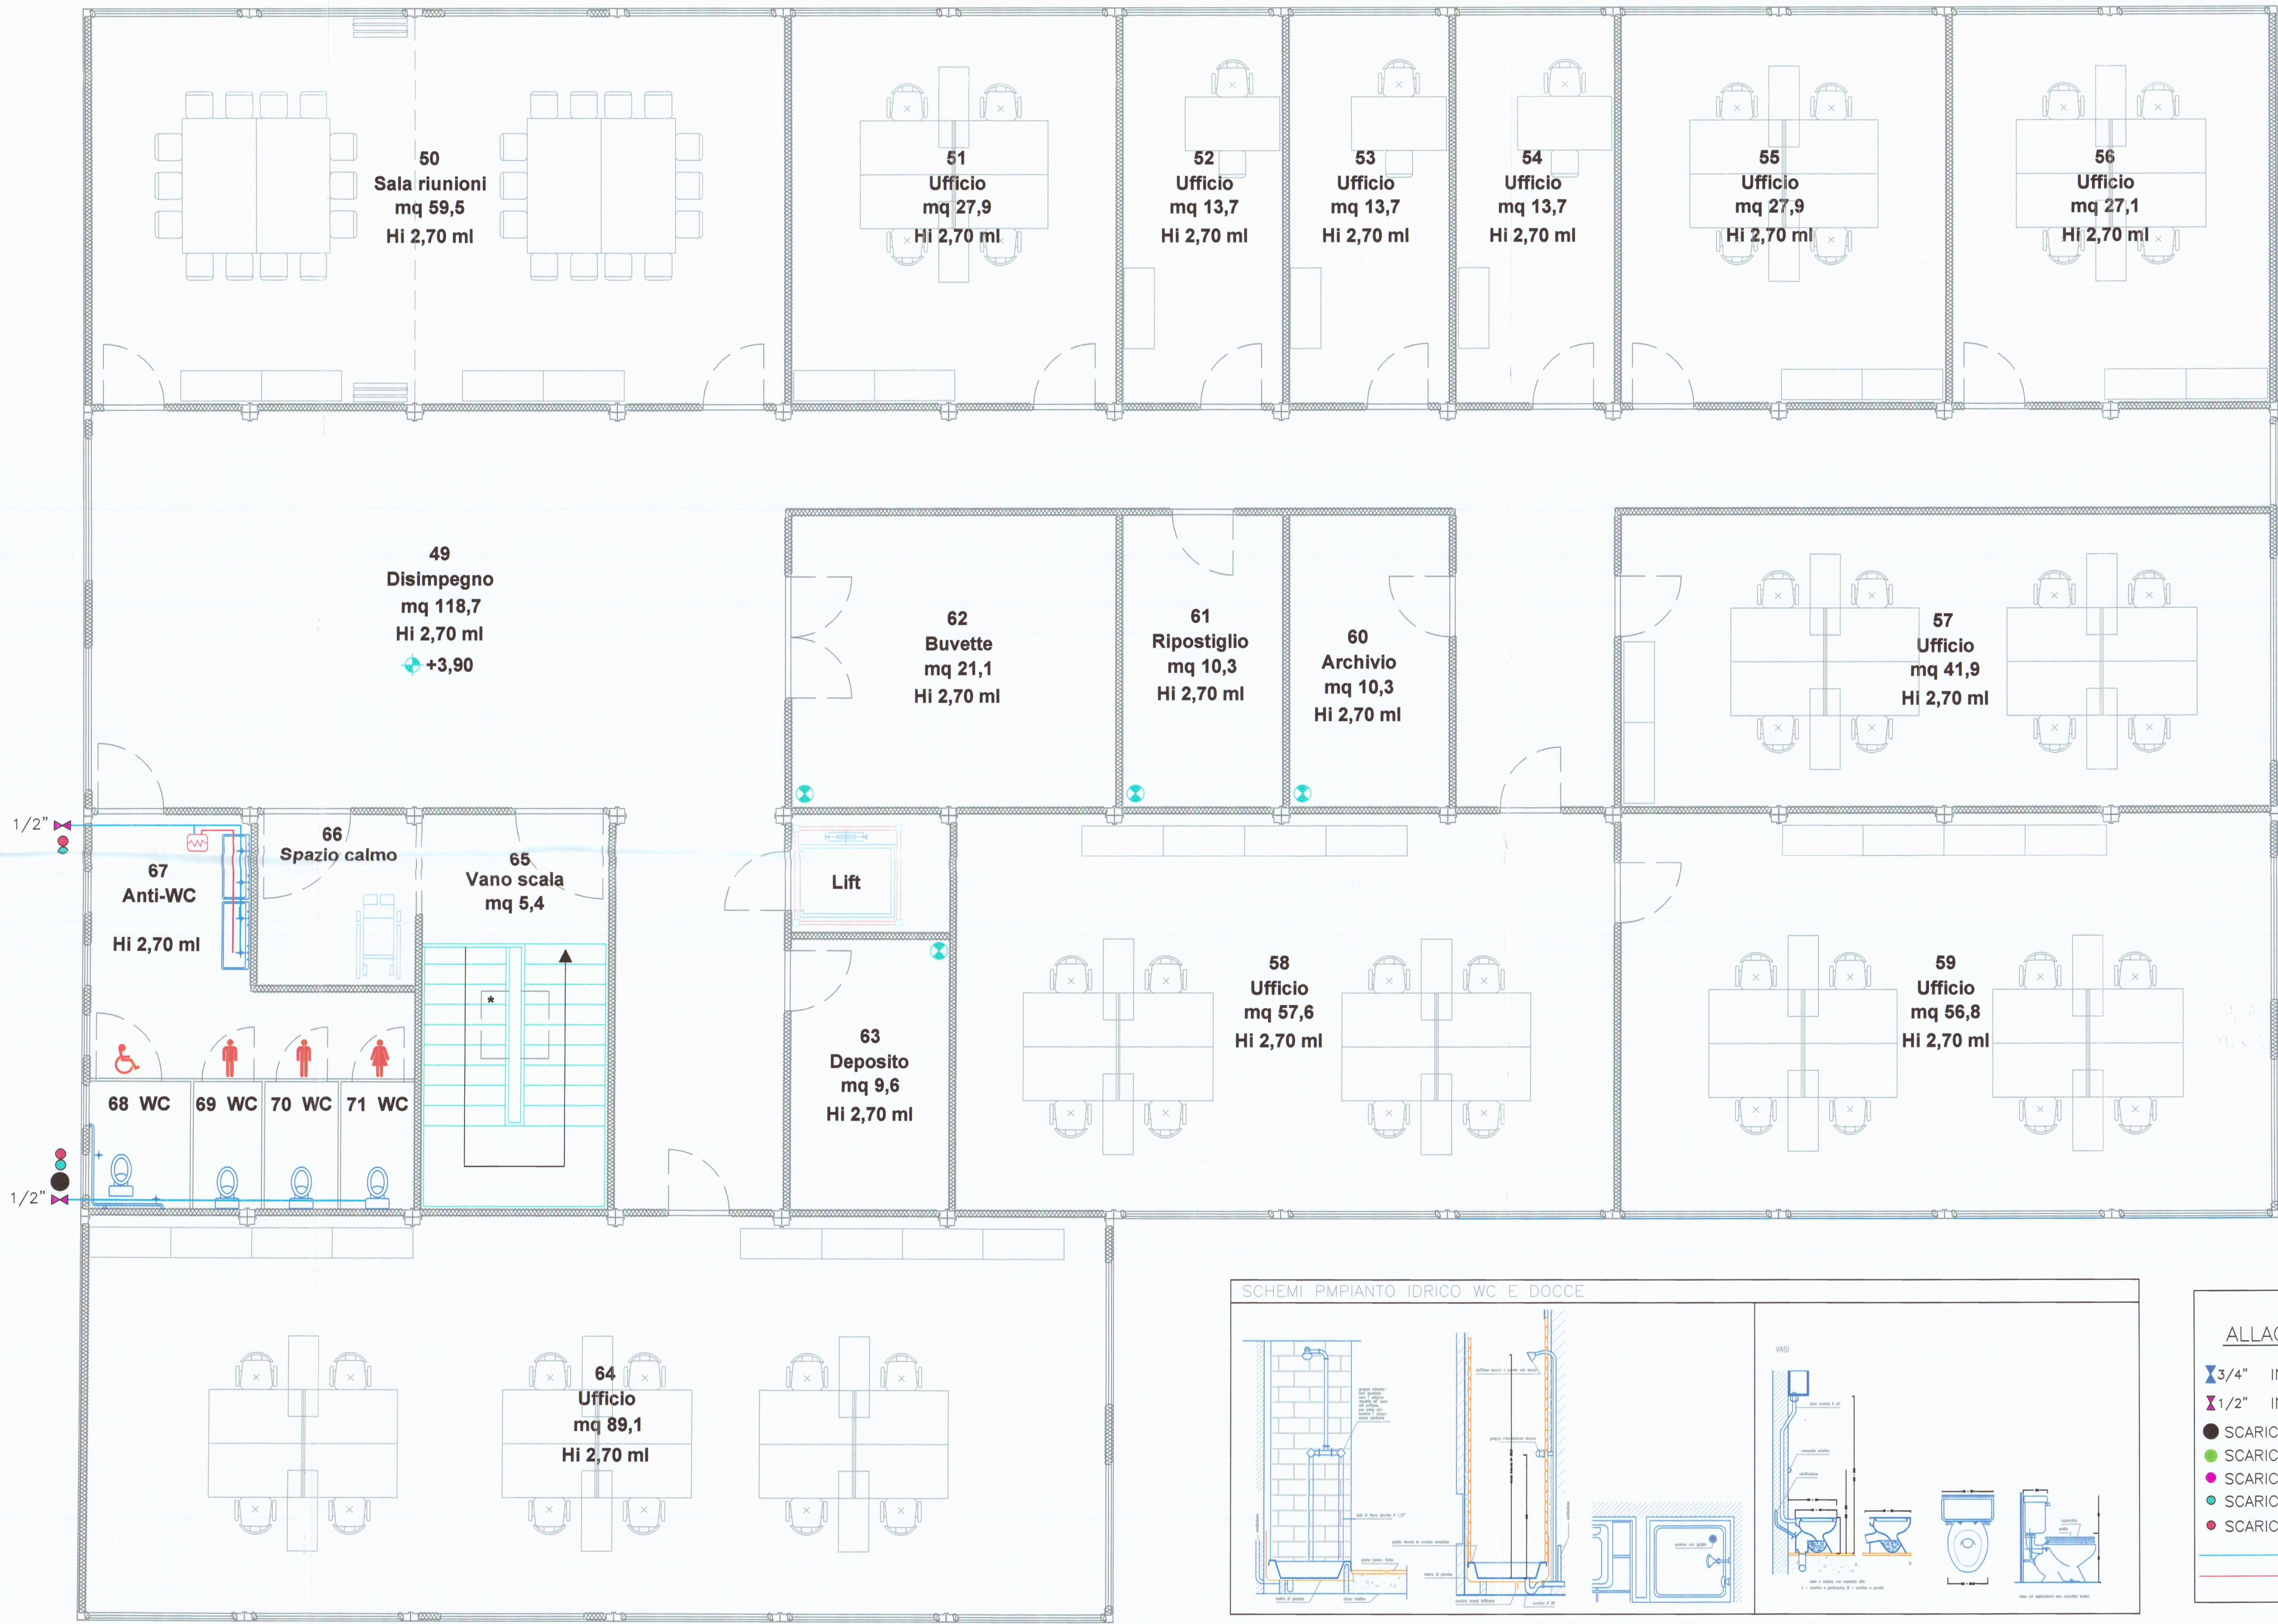

Particolare impianto idrico

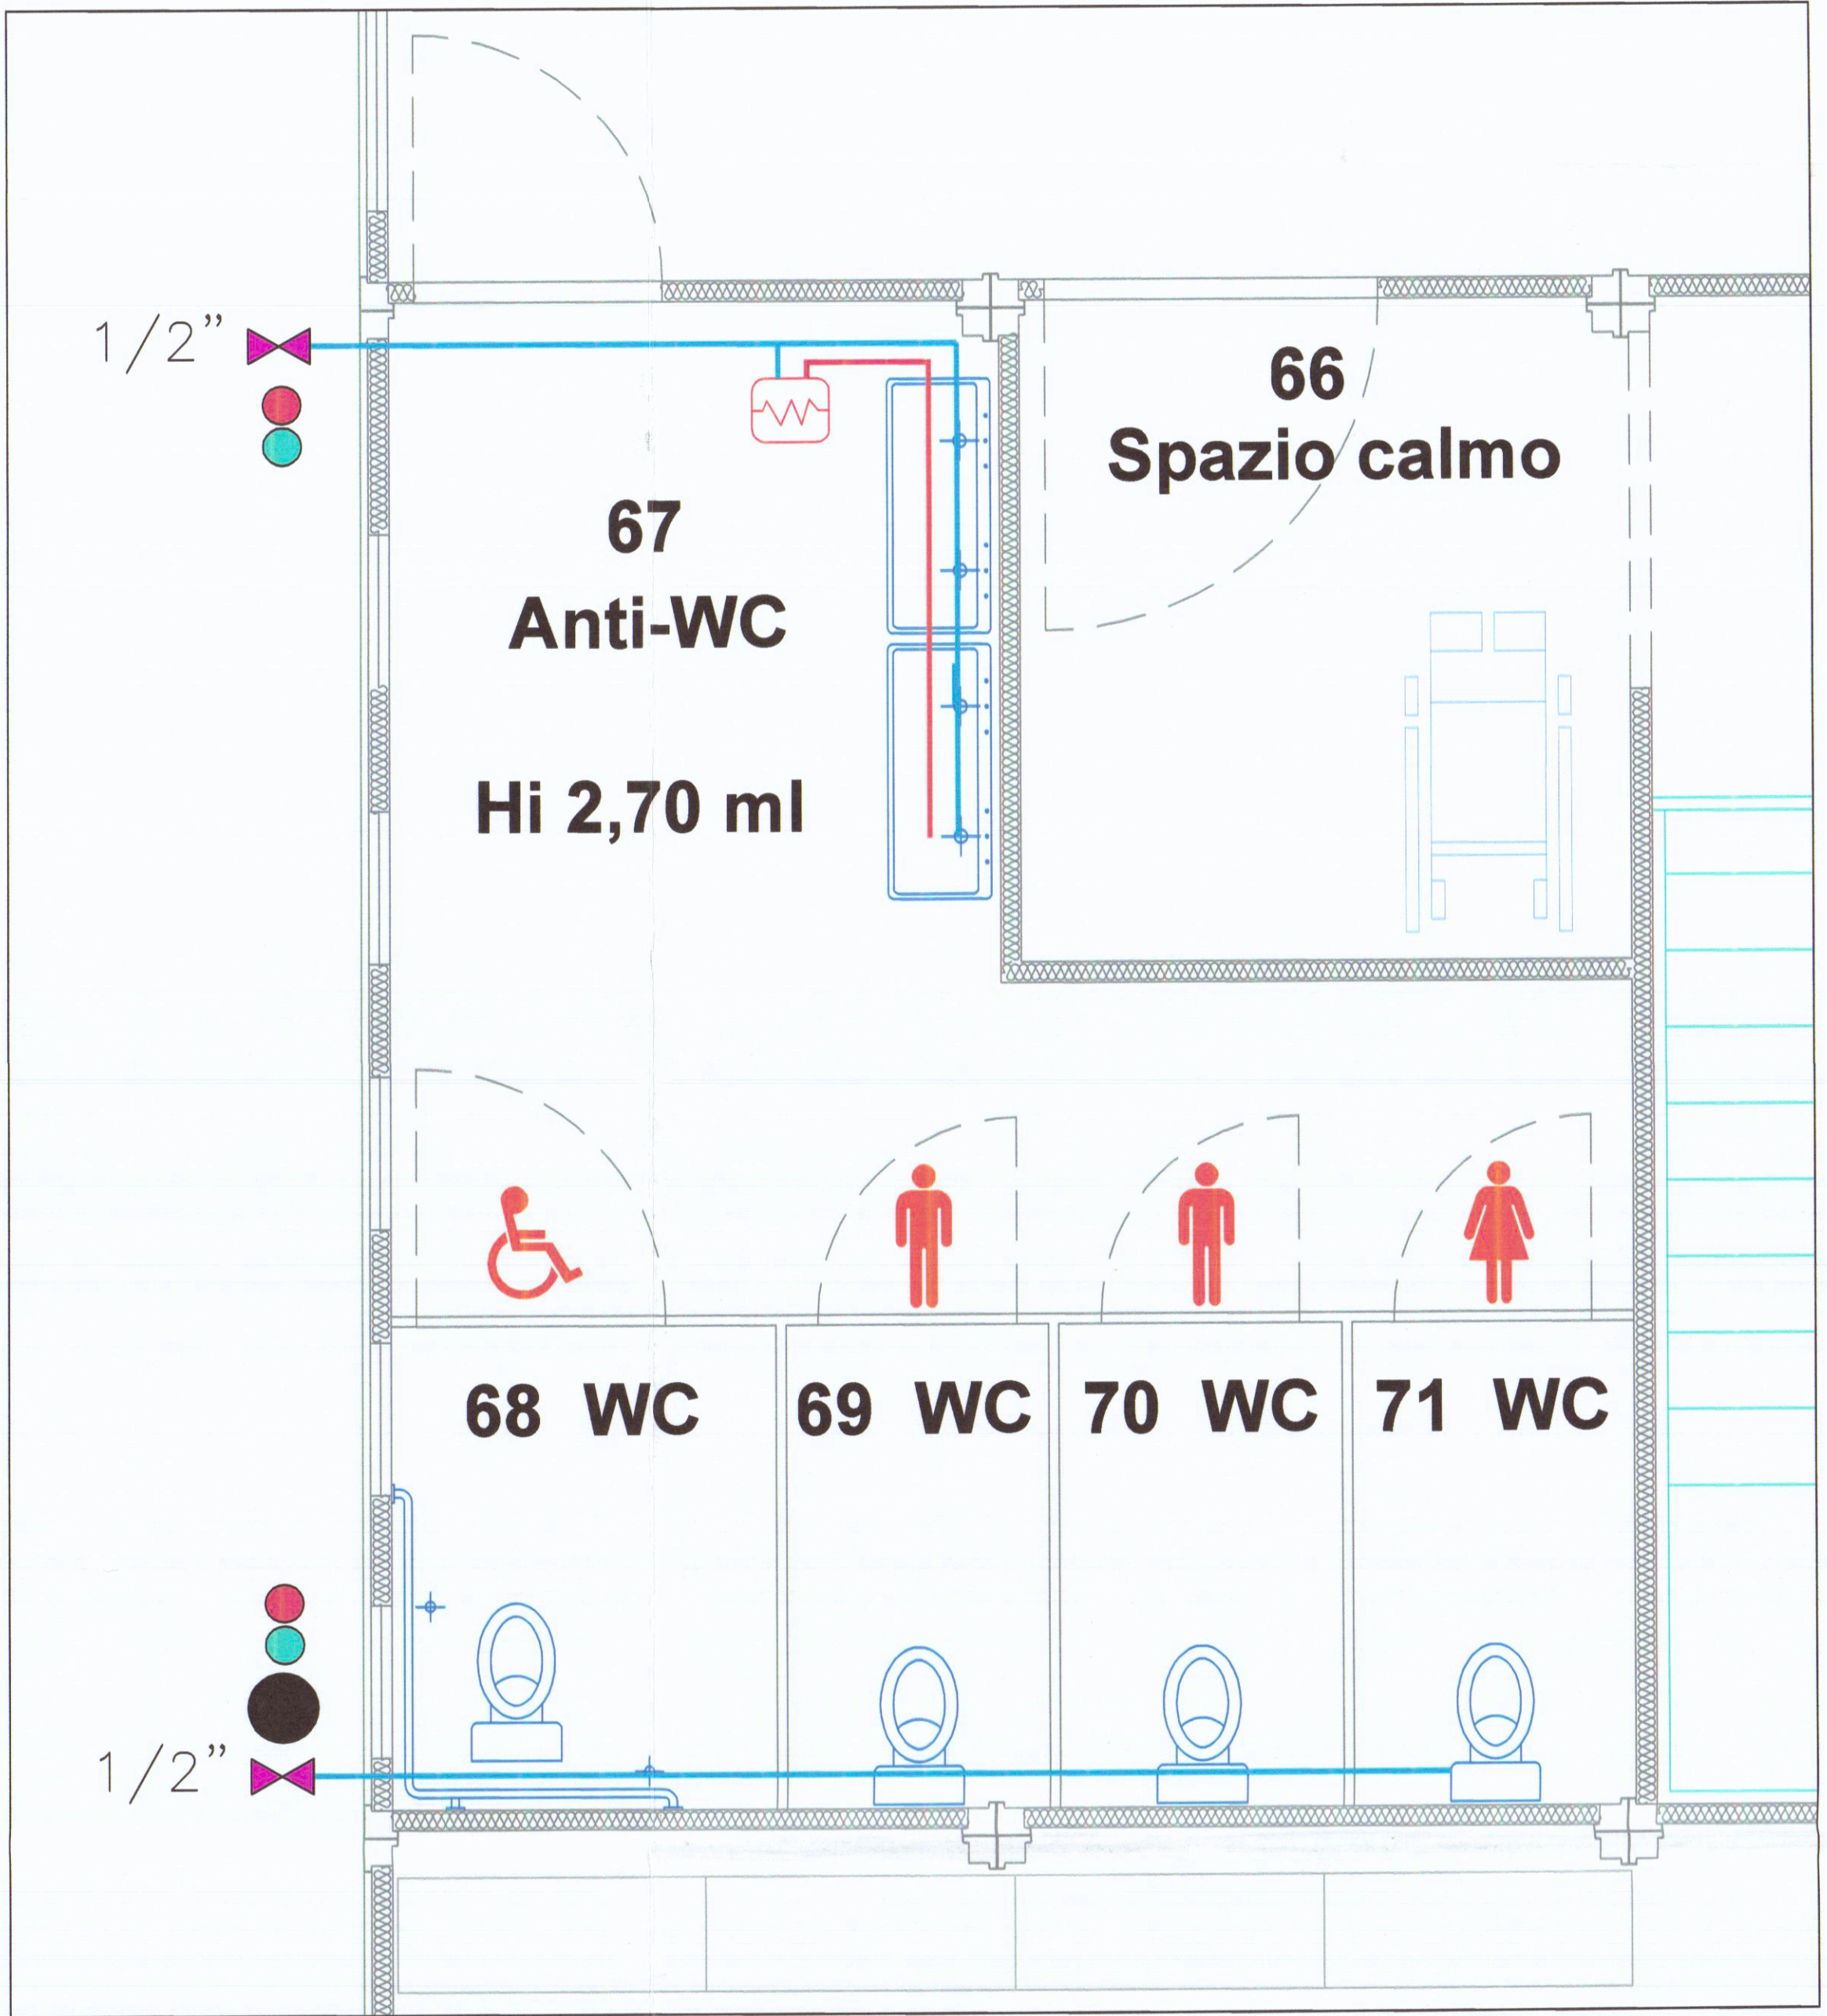

LEGENDA DOTAZIONI SANITARI			
	Docola ABS 700x700 con box		Lavabo 1r acqua f disabili
	Lavabo 1r acqua c/f Ceramica		Vaso in ceramica disabile
	Boiler elettrico 500-50-30-12 lt		Vaso in ceramica
	Lavabo 3 posti c/f in ABS		Lavabo 2 posti c/f in ABS

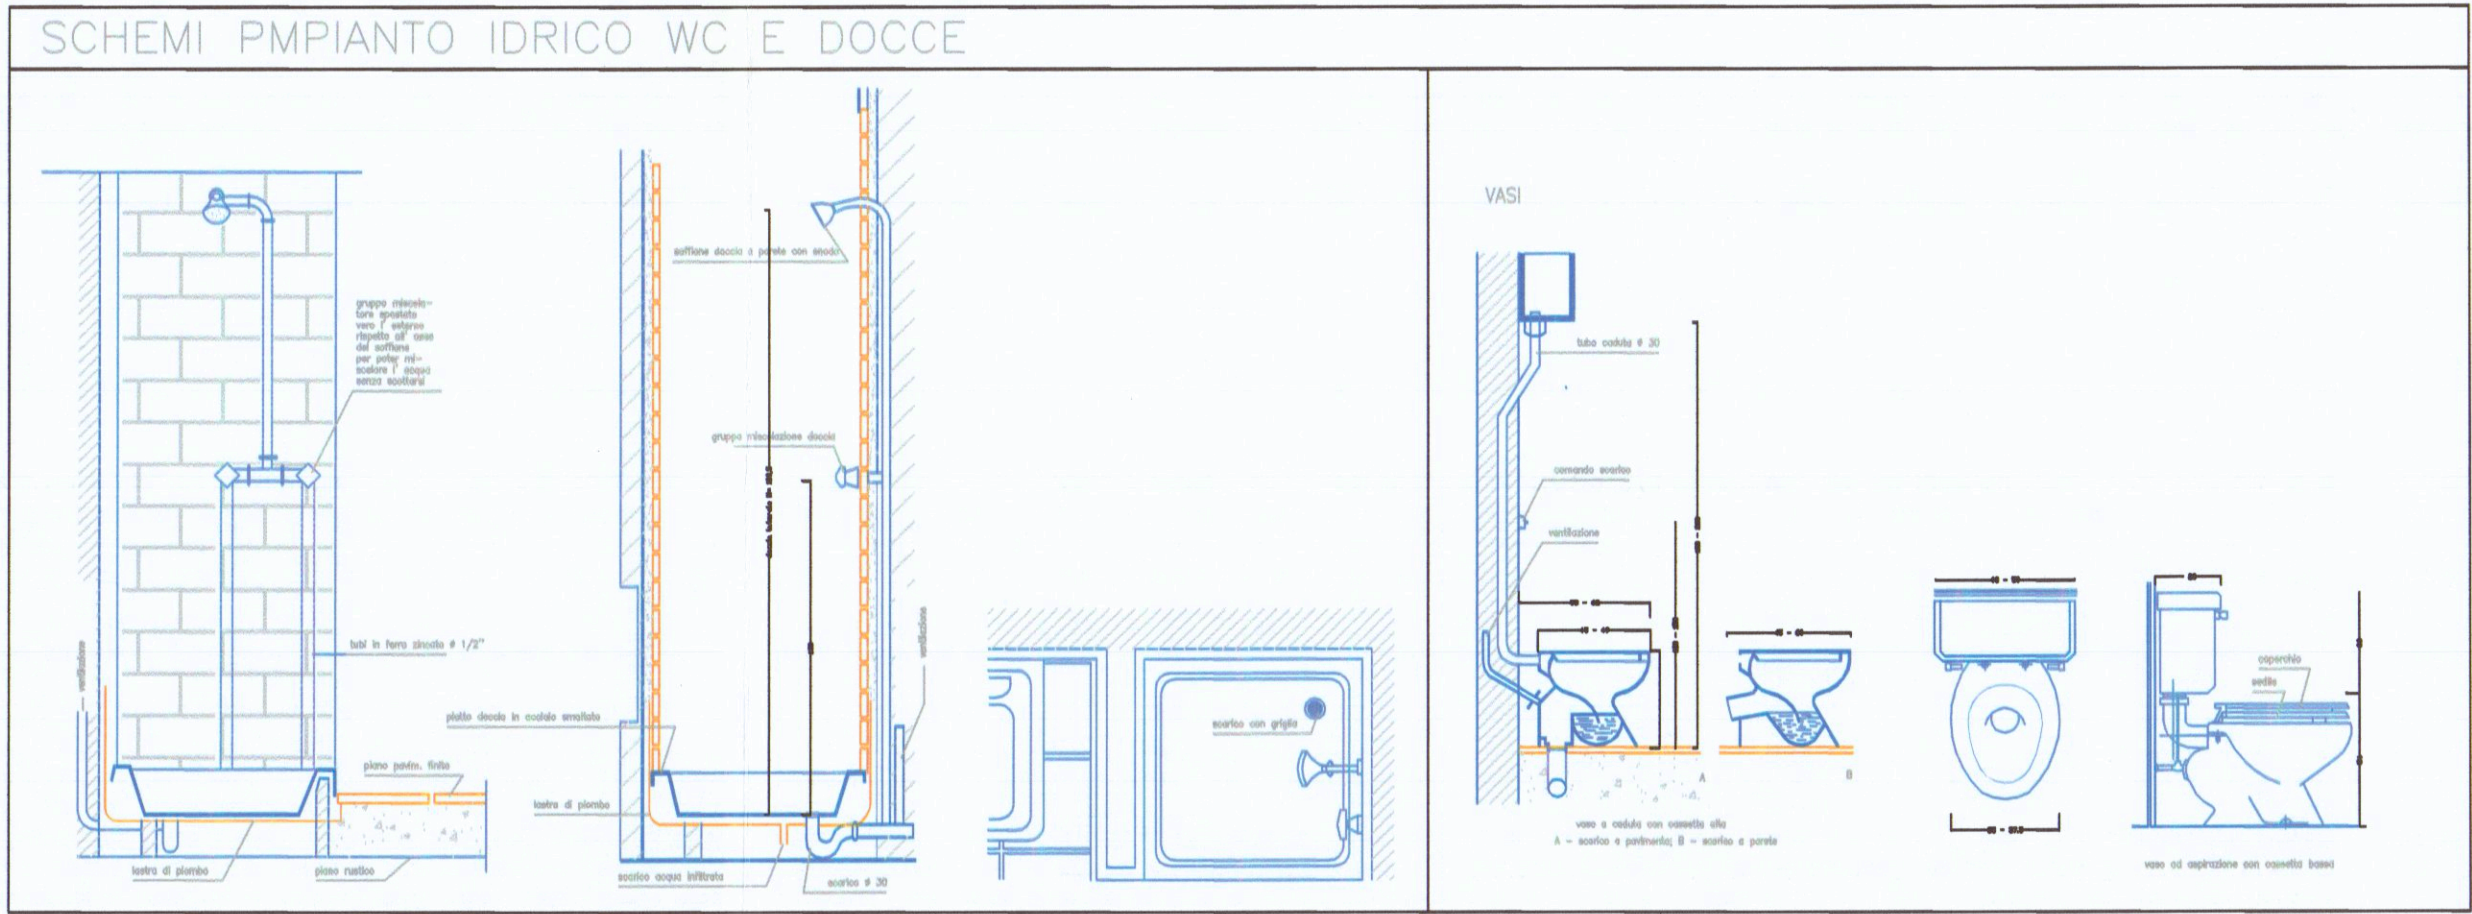

- IMPIANTO IDRAULICO
ALLACCI E SCARICHI A PARETE
- 3/4" INGRESSO ACQUA 3/4"
 - 1/2" INGRESSO ACQUA 1/2"
 - SCARICO ACQUE NERE WC Ø110
 - SCARICO ACQUE DOCCIE Ø75
 - SCARICO ACQUE BIANCHE Ø 50
 - SCARICO ACQUE BIANCHE Ø40
 - SCARICO ACQUE PILETTA Ø40
 - ADDUZIONE ACQUA FREDDA
 - ADDUZIONE ACQUA CALDA

PORTO DI CARRARA S.p.A.
A.R.E.A. S.p.A.

REALIZZAZIONE DI FABBRICATO AD USO UFFICI
AREA RETROPORTUALE MARINA DI CARRARA

PIANO SECONDO

14 LUG 2016
N°

PROGETTO PRELIMINARE

DOCUMENTAZIONE GENERALE
PLANIMETRIA IMPIANTO IDRICO SANITARIO

IDENTIFICAZIONE ELABORATO					
UV. PROJ.	NUMERO ELAB.	NUMERO COMMESSA	N. FOGLIO TOT.	FOGLIO/NOME FILE	DATA
PR	ID1-C	0516-05-25	1	1	13/06/2016

EMISSIONI—REVISIONI		
N.	DATA	DESCRIZIONE
01/0	13/06/2016	PER APPROVAZIONE

PROGETTAZIONE		
Studio Tecnico Alcidoni Federico		
PROGETTAZIONE IMPIANTI TECNOLOGICI - TECNICO COMPETENTE IN ACQUISTICA		
Via del Carpiato, 21 - 05100 TERNI (TR) Tel. 0762/957728 e-mail: info@studioalcidoni.it		
www.studioalcidoni.it		

IL RESPONSABILE DEL PROGETTO		IL COMMITTENTE	
Alcidoni Federico			