
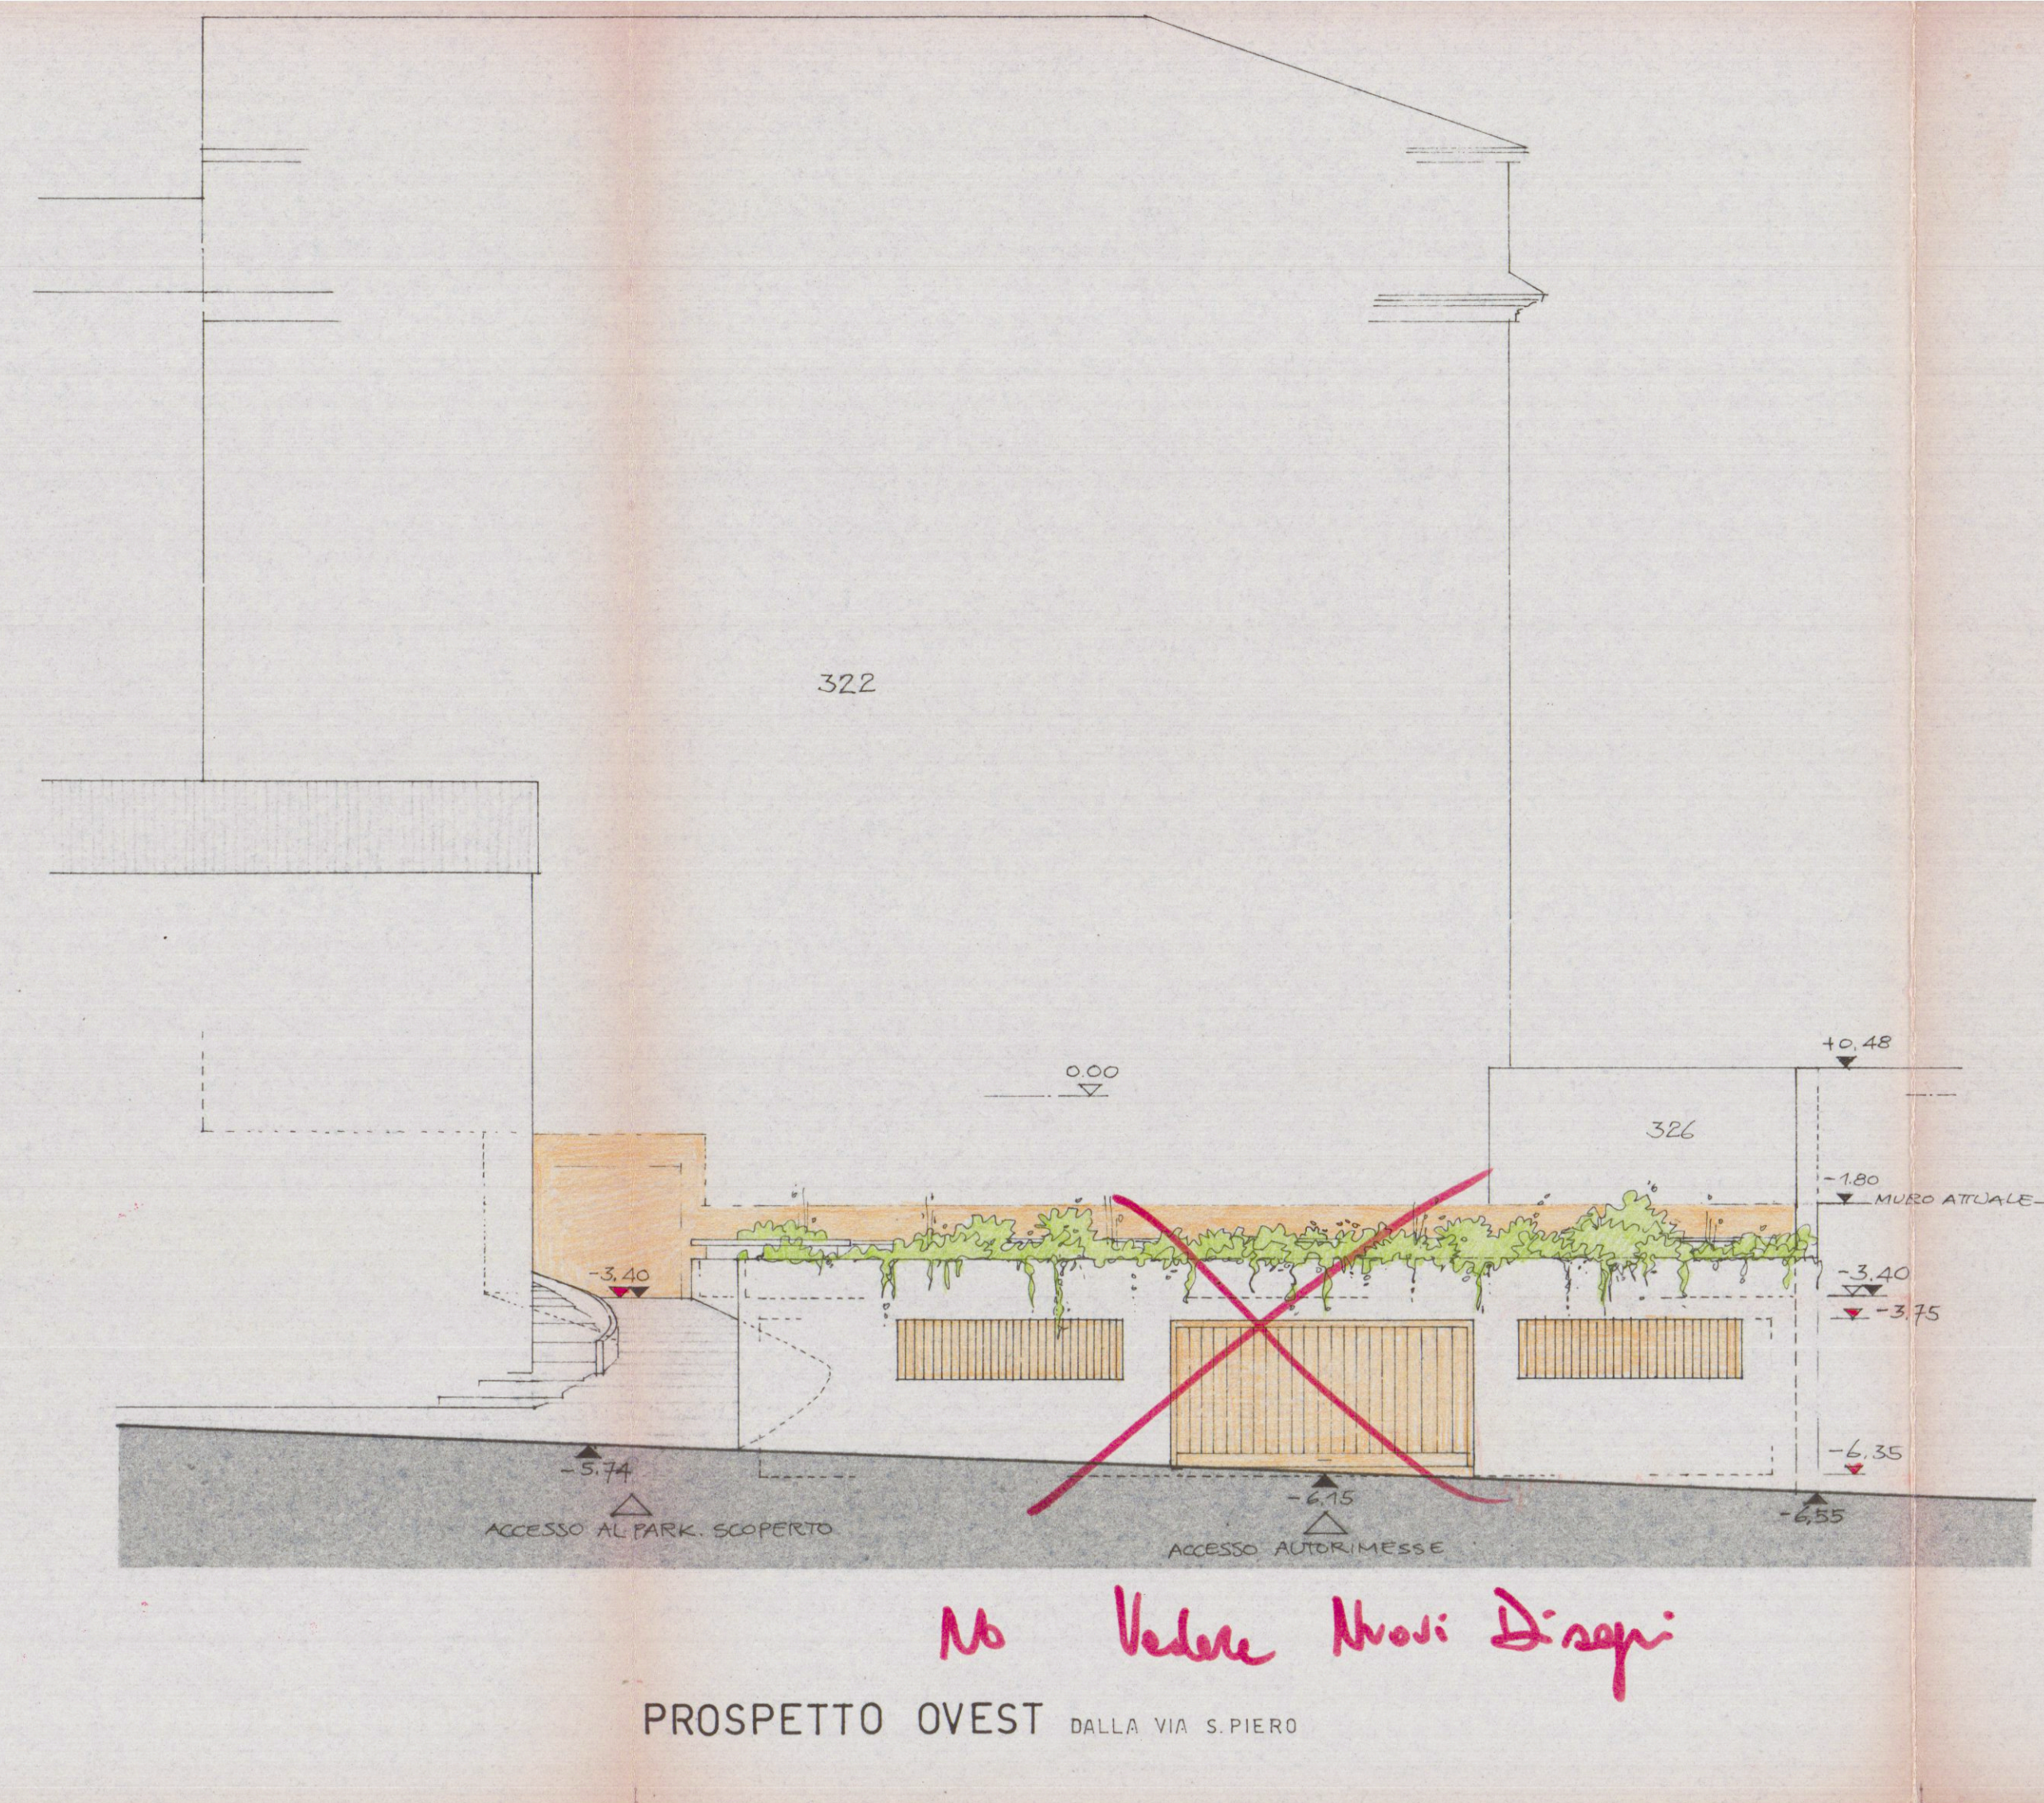
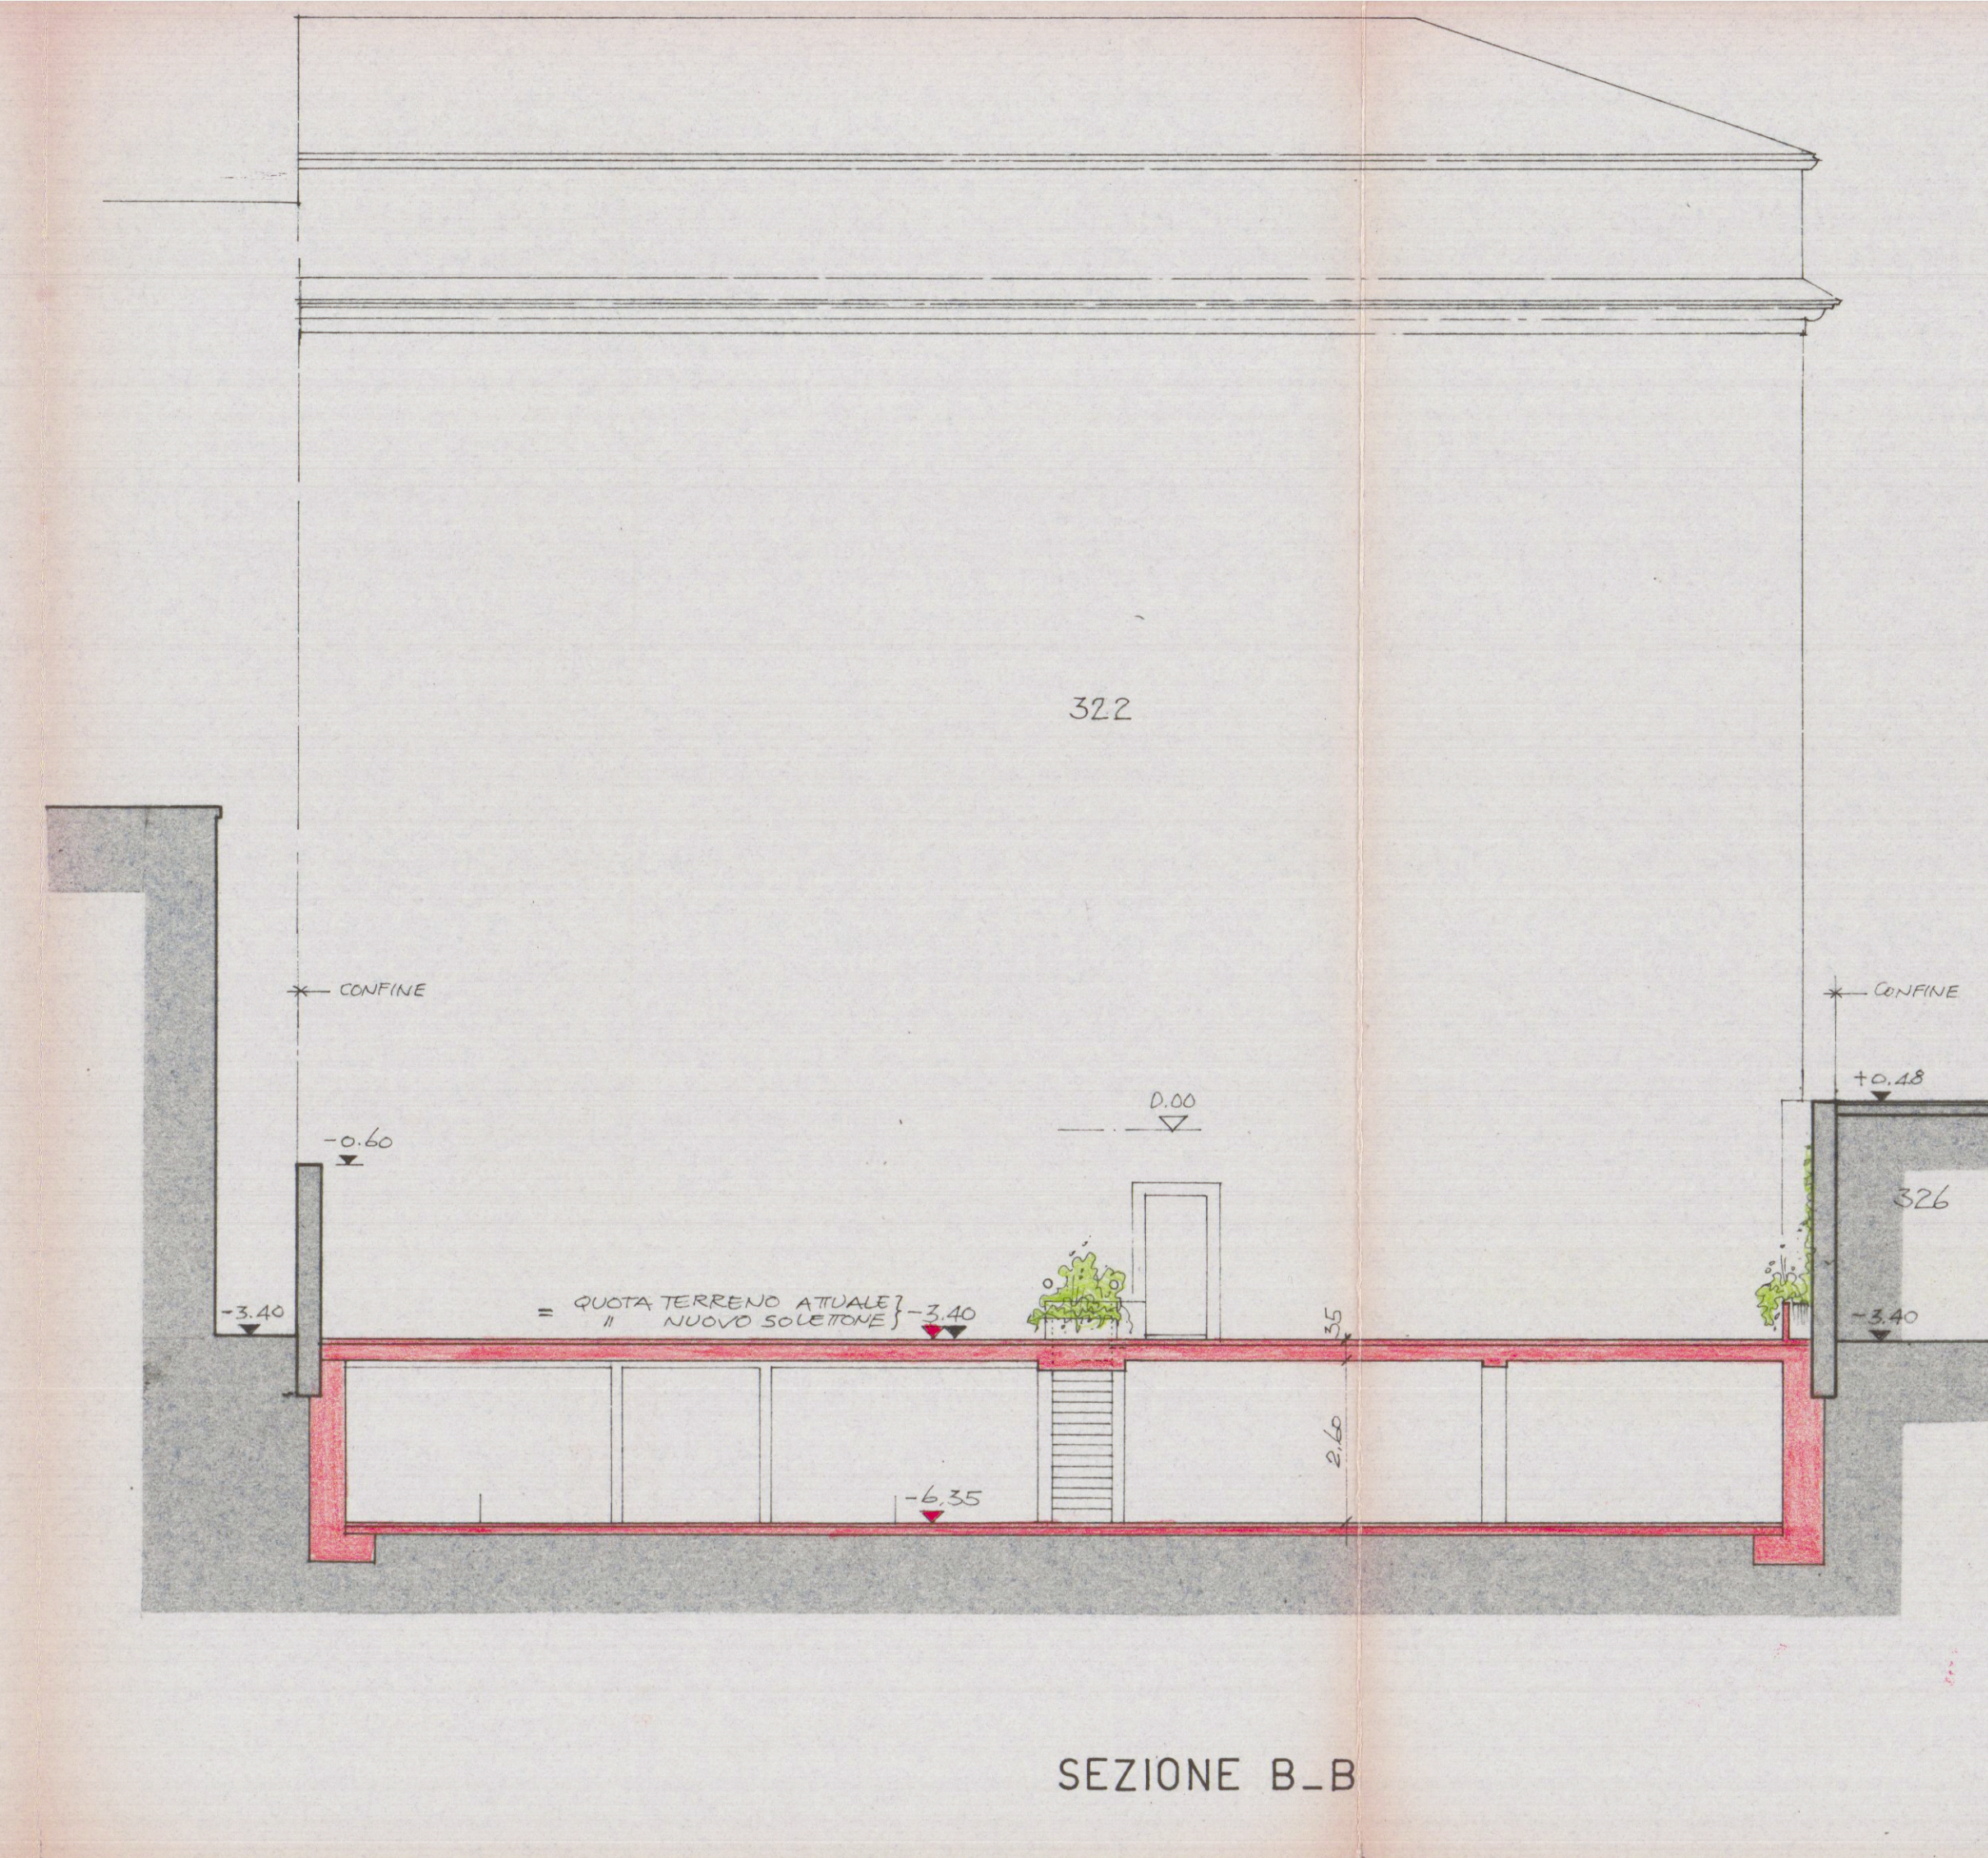


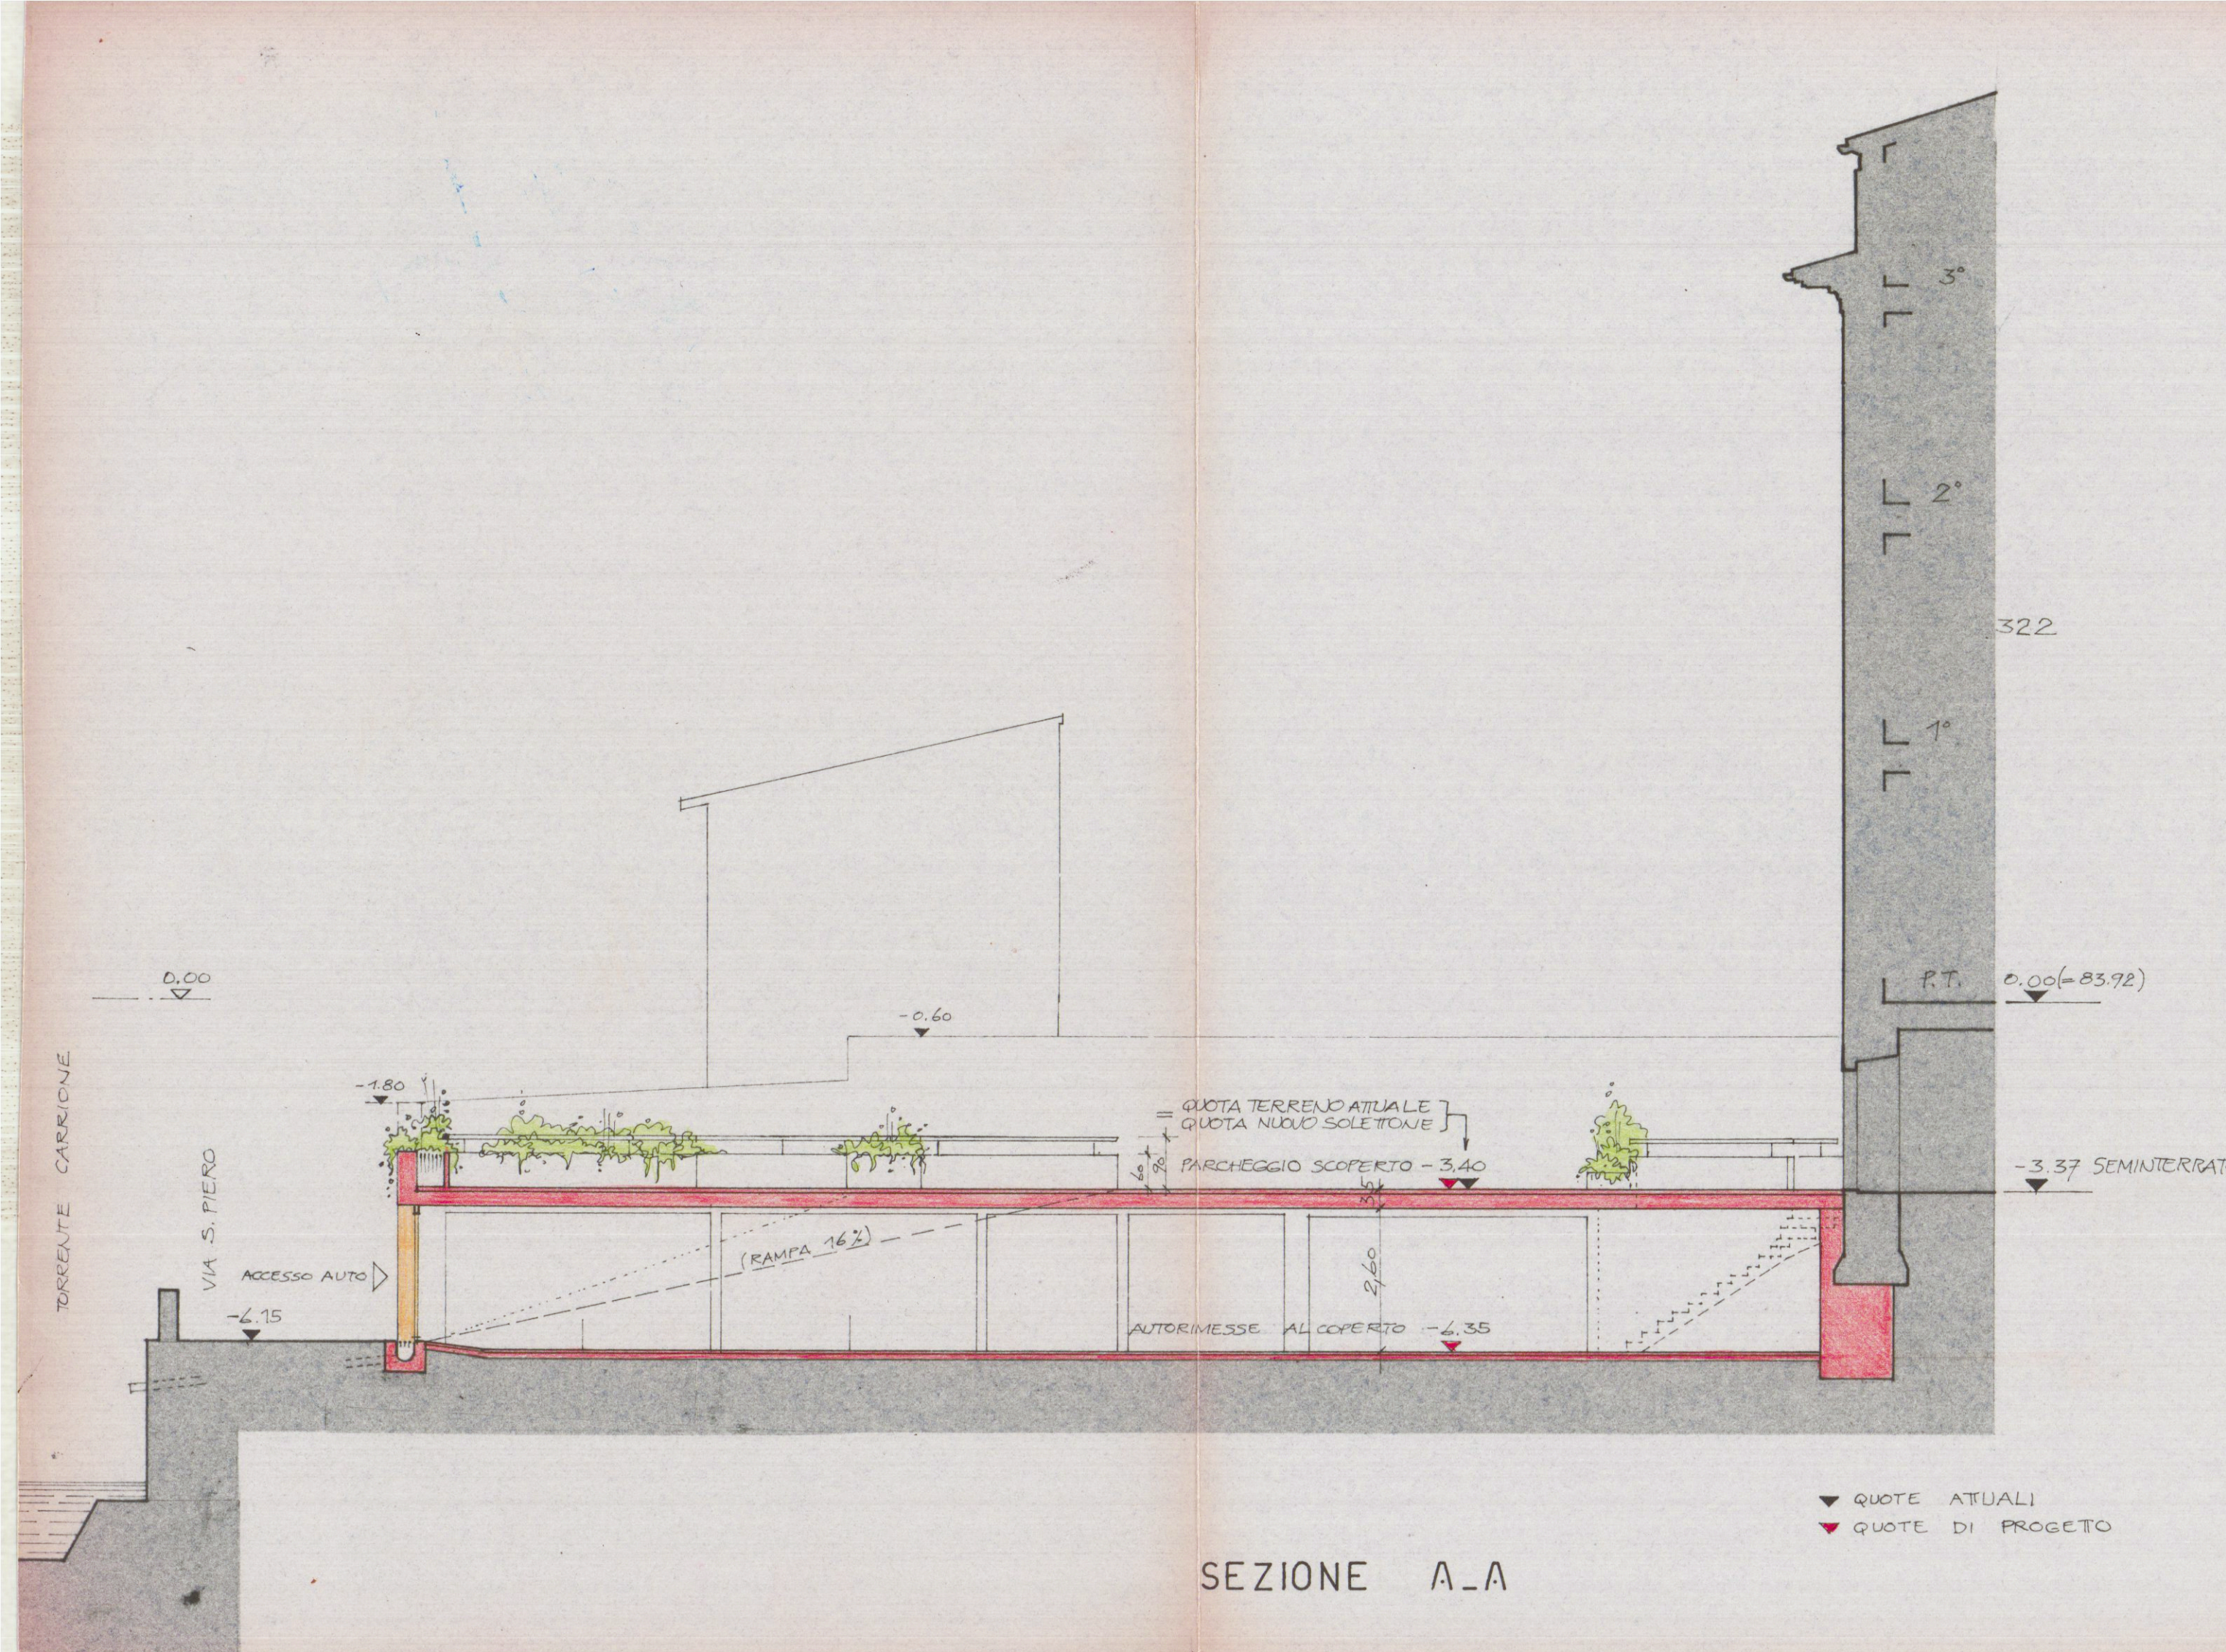

No Vedere Nuovi Disegni

CO. A.D. POL. VIGILI DEL FUOCO - MASSA-CARRARA

VISTO, SI ESPRIME PARERE FAVOREVOLE PER IL PROGETTO. A LAVORI ULTIMATI L'EDILIZIA RICHIEDE A QUESTO COMANDO VIGILIA DI CONTROLLO SI PUE' DI TENERE IL PRECISTO COLLAUDO - CERTIFICATO DI PREVENZIONE INCENDIO.

Massa, li 14.1.81

N. di prot. 54

PRATICA N. 5627

COMANDANTE

Bisogna



Approvato dal Sindaco alle condizioni indicate per la costruzione

N. 32 del 11 FEB. 1981

UFFICIO URBANISTICA

L'ING. CAPO

Amfari

APPROVATO

CONTROLLATO

11 FEB. 1981

DOCT. ING. A. DAZZI

ALBO DEGLI INGEGNERI CARRARA

EDILSAS

L'Amministratore

Pro. Tagliola

EDILSAS s.r.l. BOLZANO, VIA GAISMAYR 17

PROGETTO AUTORIMESSE E PARCHEGGIO IN VIA S. PIERO A CARRARA - MAPPALE 322, F.º 40 -

1:100

2 SEZIONI E PROSPETTO

SETTEMBRE 1980

7 OTT. 1980