
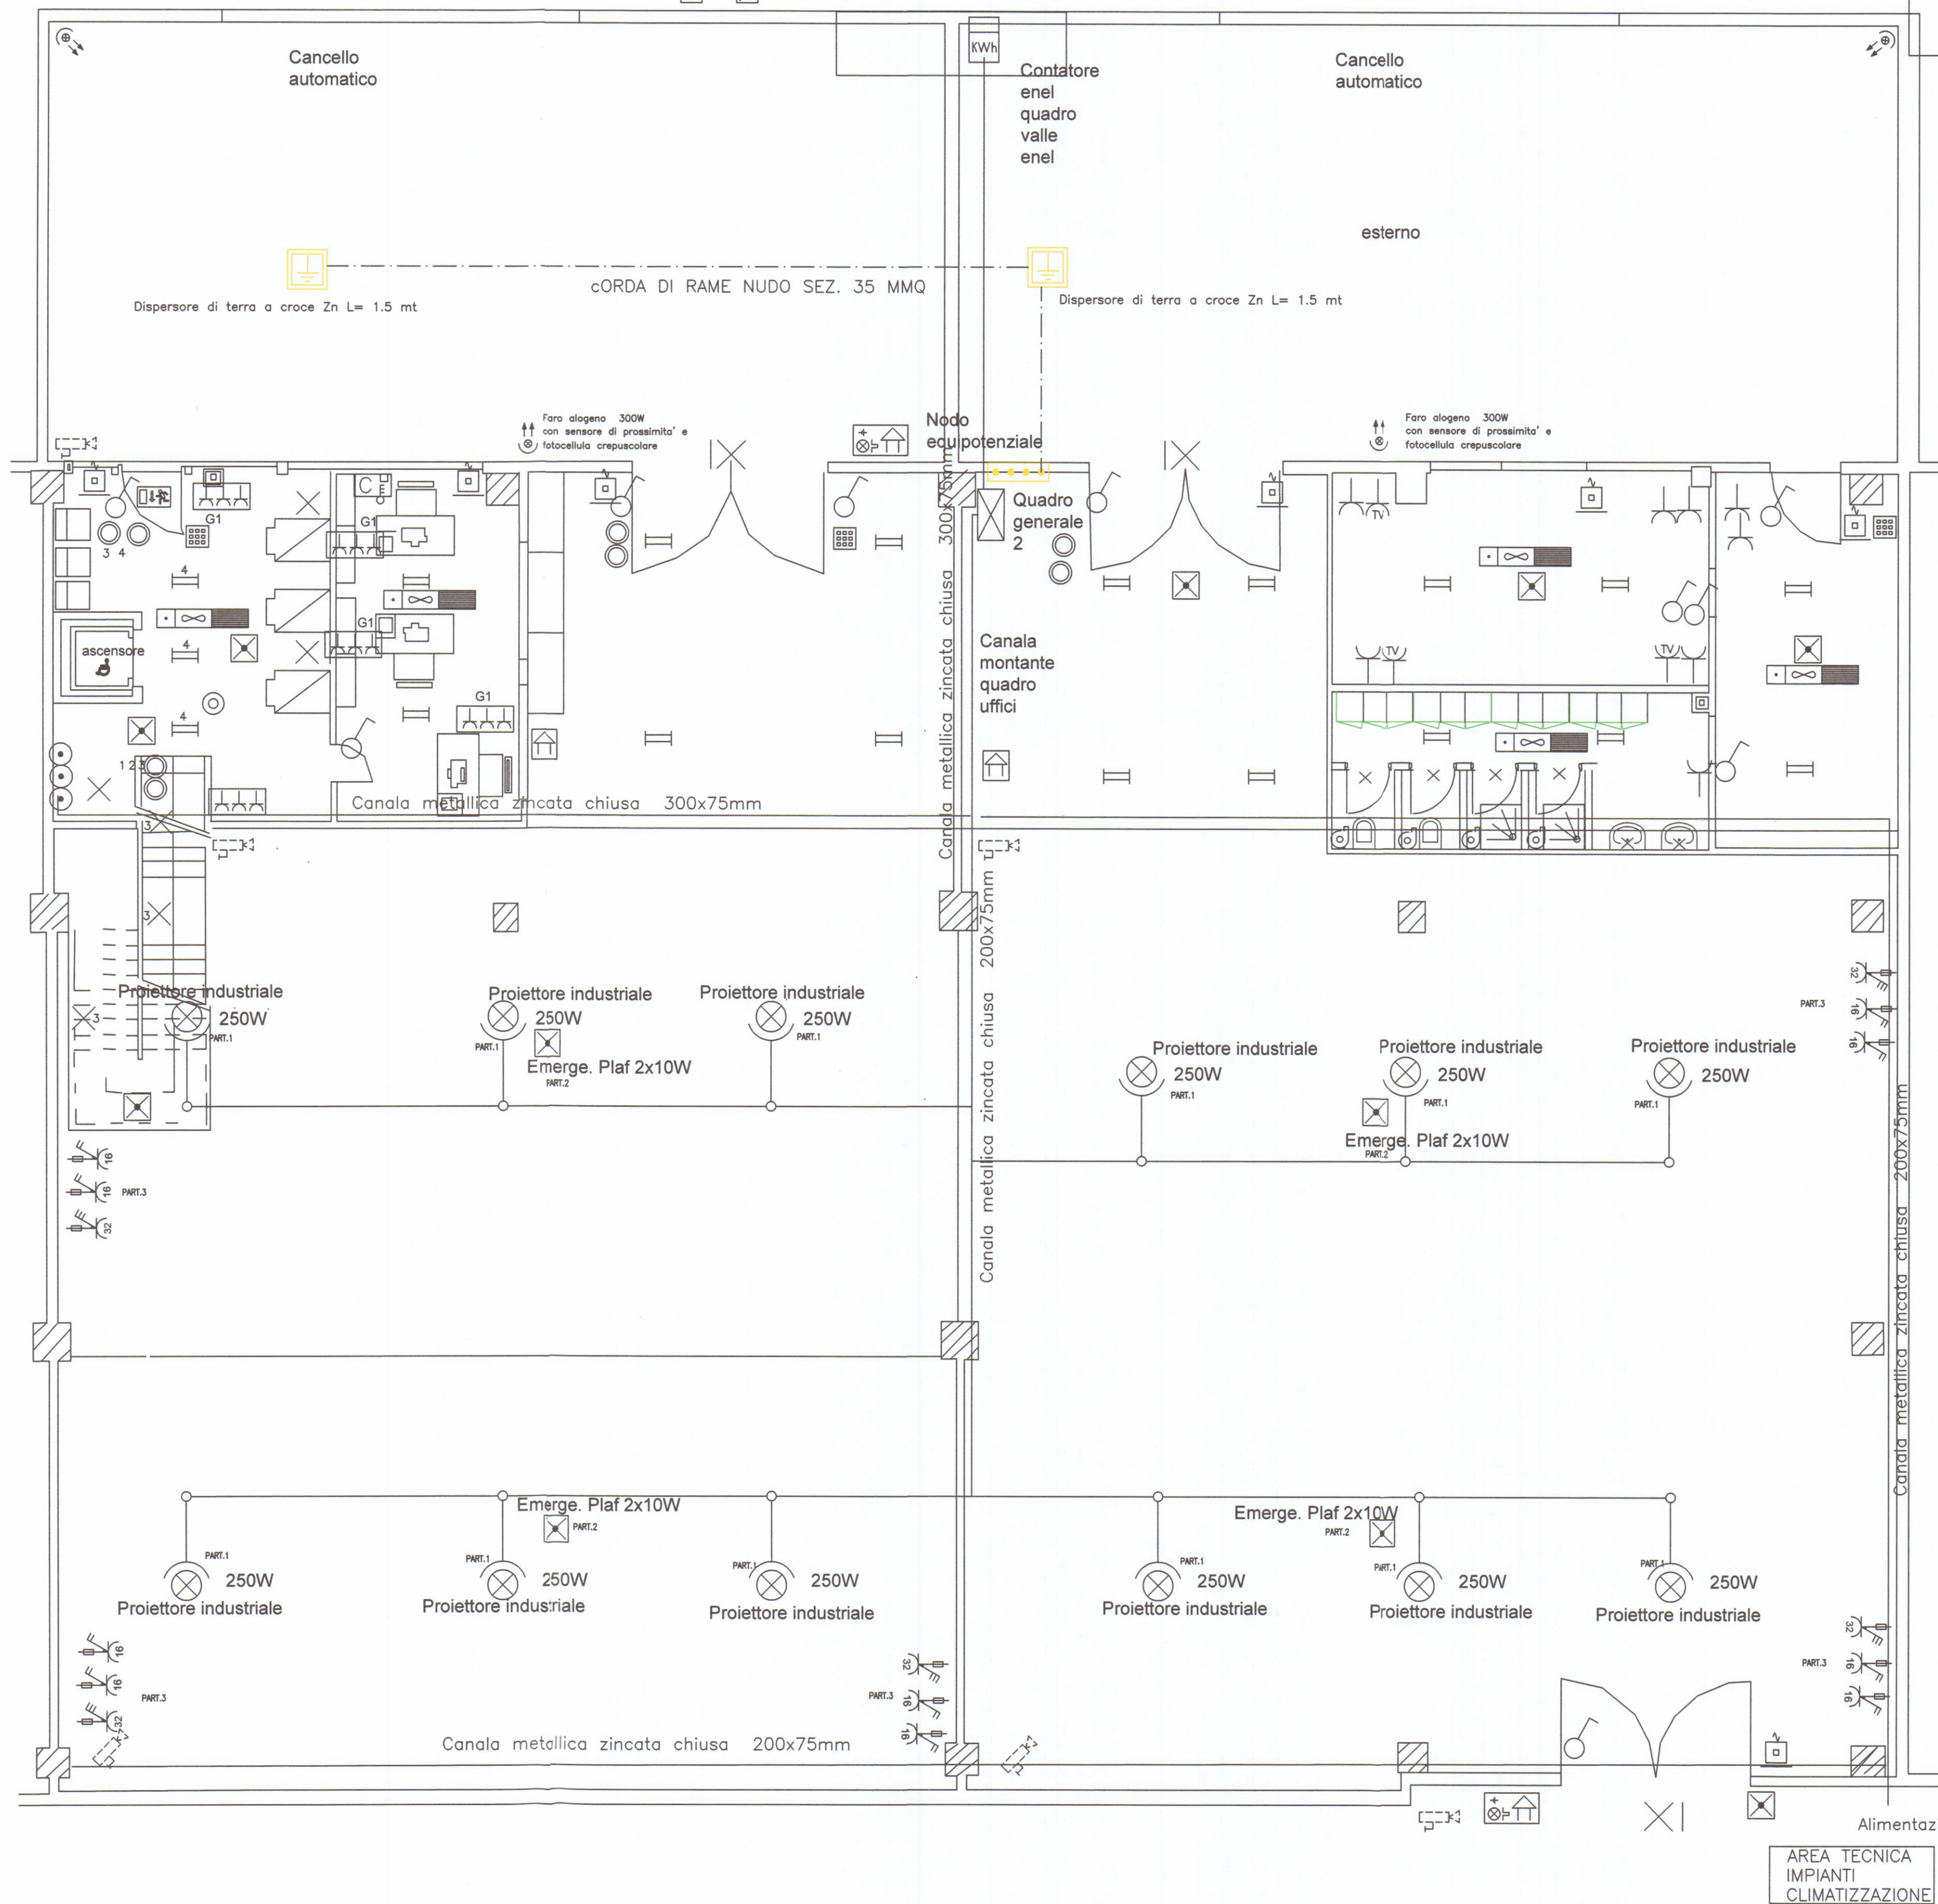
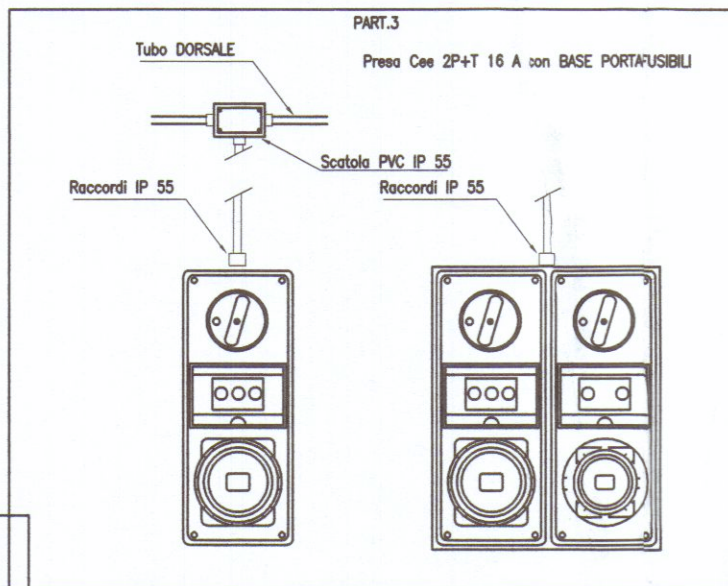


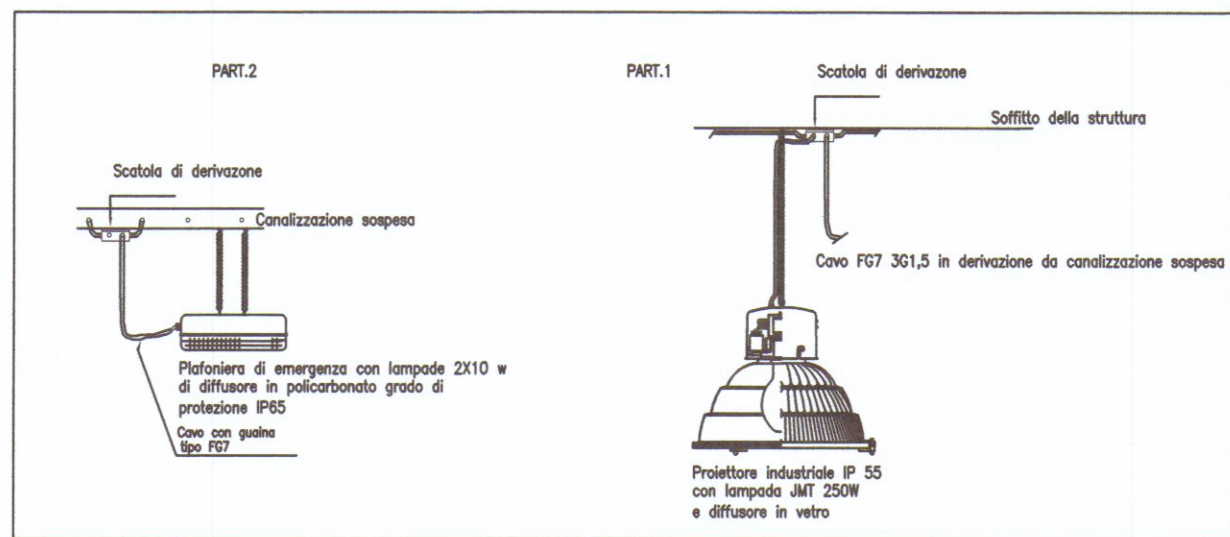

LEGENDA			
	QUADRO ELETTRICO		POZZETTO ISPEZIONABILE CON DISPERSORE
	CANALA METALLICA 350x75 POSATA CONTROSOFFITTO		NODO EQUIPOTENZIALE
	CONDUTTURA INTERRATA CON PROTEZIONE ADDIZIONALE		CONTATORE ENEL
	CONDUTTURA POSATA IN TUBO A PARETE		ASPIRATORE
	PRESE A TORRETTA		CANALA BATTISCOPA 5 SCOMPARTI UFFICIO
	LAMPADA DI EMERGENZA AUTONOMA		PROIETTORE INDUSTRIALE CON LAMPADA JM 250W
	PUNTO LUCE		PROIETTORE ILL. ESTERNA
	CASSETTA DI DERIVAZIONE GENERICA		INDICAZIONI VIE DI ESODO
	PLAFONIERA A TUBI FLUORESC. Pn= 4 x 18W 1 emergenza		USCITA DI SICUREZZA
	PRESA 2P+T 10/16A INTERBLOCCATA		INTERRUTTORE UNIPOLARE
	PRESA 3P+T 32A INTERBLOCCATA CON FUSIBILI		DEVIATORE UNIPOLARE
	PRESA 2P+T 16A INTERBLOCCATA CON FUSIBILI		PLAFONIERA A TUBI FLUORESCENTI
	PRESA 2P+T 10/16A		PULSANTE SINGOLO accensioni luci
	GRUPPO PRESE TIPO - UFFICI VEDERE PARTICOLARE COMPOSTO DA: N:2 PRESE 10/16 TIPO UNEL N:2 PRESE 10/16 A 2P+T N:1 UNEL-N:1 BV.10/16A (PREF.) N:2 PRESE "DATI" TIPO RJ45		ALIMENTAZIONE FANCOIL CONTROSOFFITTO

	Punto alim. Boiler con int. bipolare
	Telecamera del sistema di videosorveglianza
	Postazione videoc. o citofono esterno/interno
	Centralina sistema antin.
	Tastiera digitale antin.
	Sensore infrarosso / Contatto magnetico
	Sirena antintrusione lampeggiante da esterno
	Sirena antintrusione da interno

COMUNE DI CARRARA
11 OTT. 2012

Comune di Carrara

STATO DI PROGETTO ESECUTIVO

Progetto nuovo impianto elettrico
Rif. DM n° 37/2008

COLLEGIO DEI PERITI INDIPENDENTI
DOTT. PER. IND. MASSIMO CERAGIOLI
Massimo Ceragioli
N° 125

OGGETTO:
Posizionamento punto luci e gruppi prese piano terra

TAV.:
2

COMMITTENTI:
BERTAZZONI ASCENSORI MASSA

PROGETTISTA:
Dott.Per.Ind.Massimo Ceragioli
Via Nerino Garbuio
Area COSVAP CARRARA (MS)

Data:
Gennaio 2012
Scala:
