

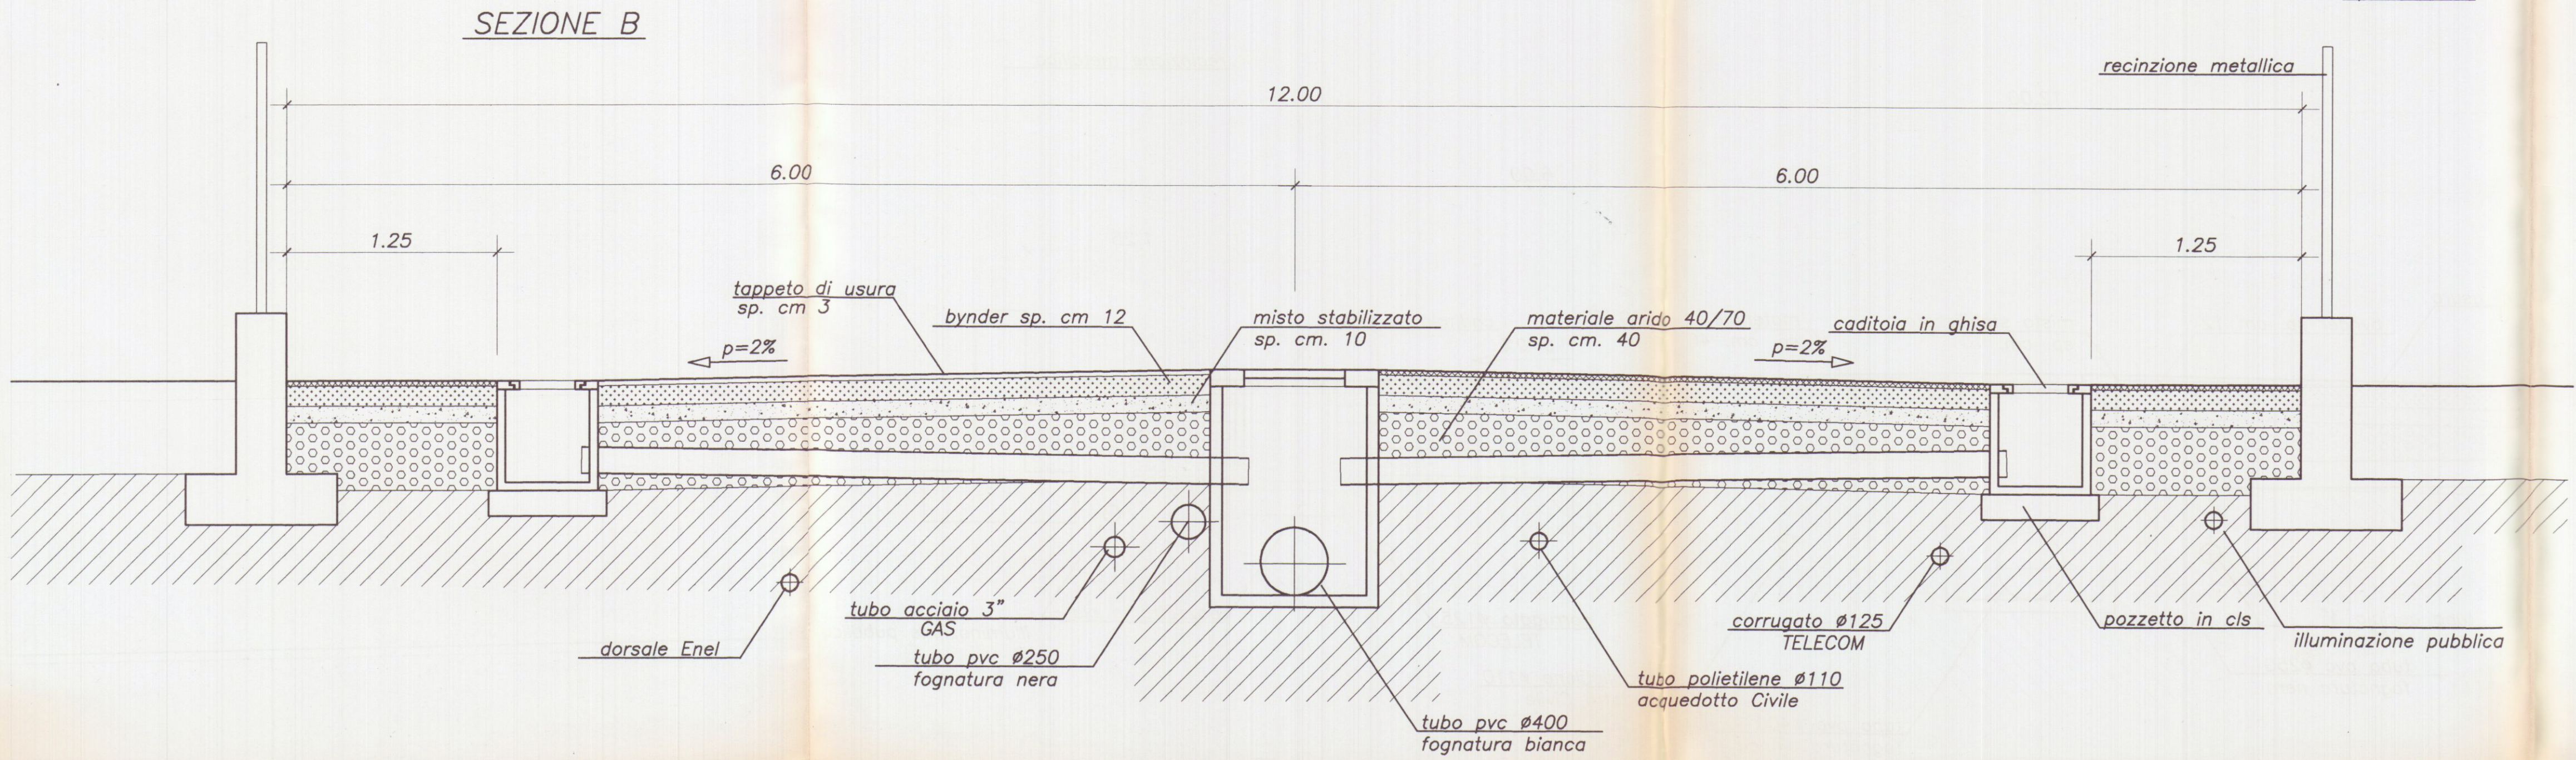


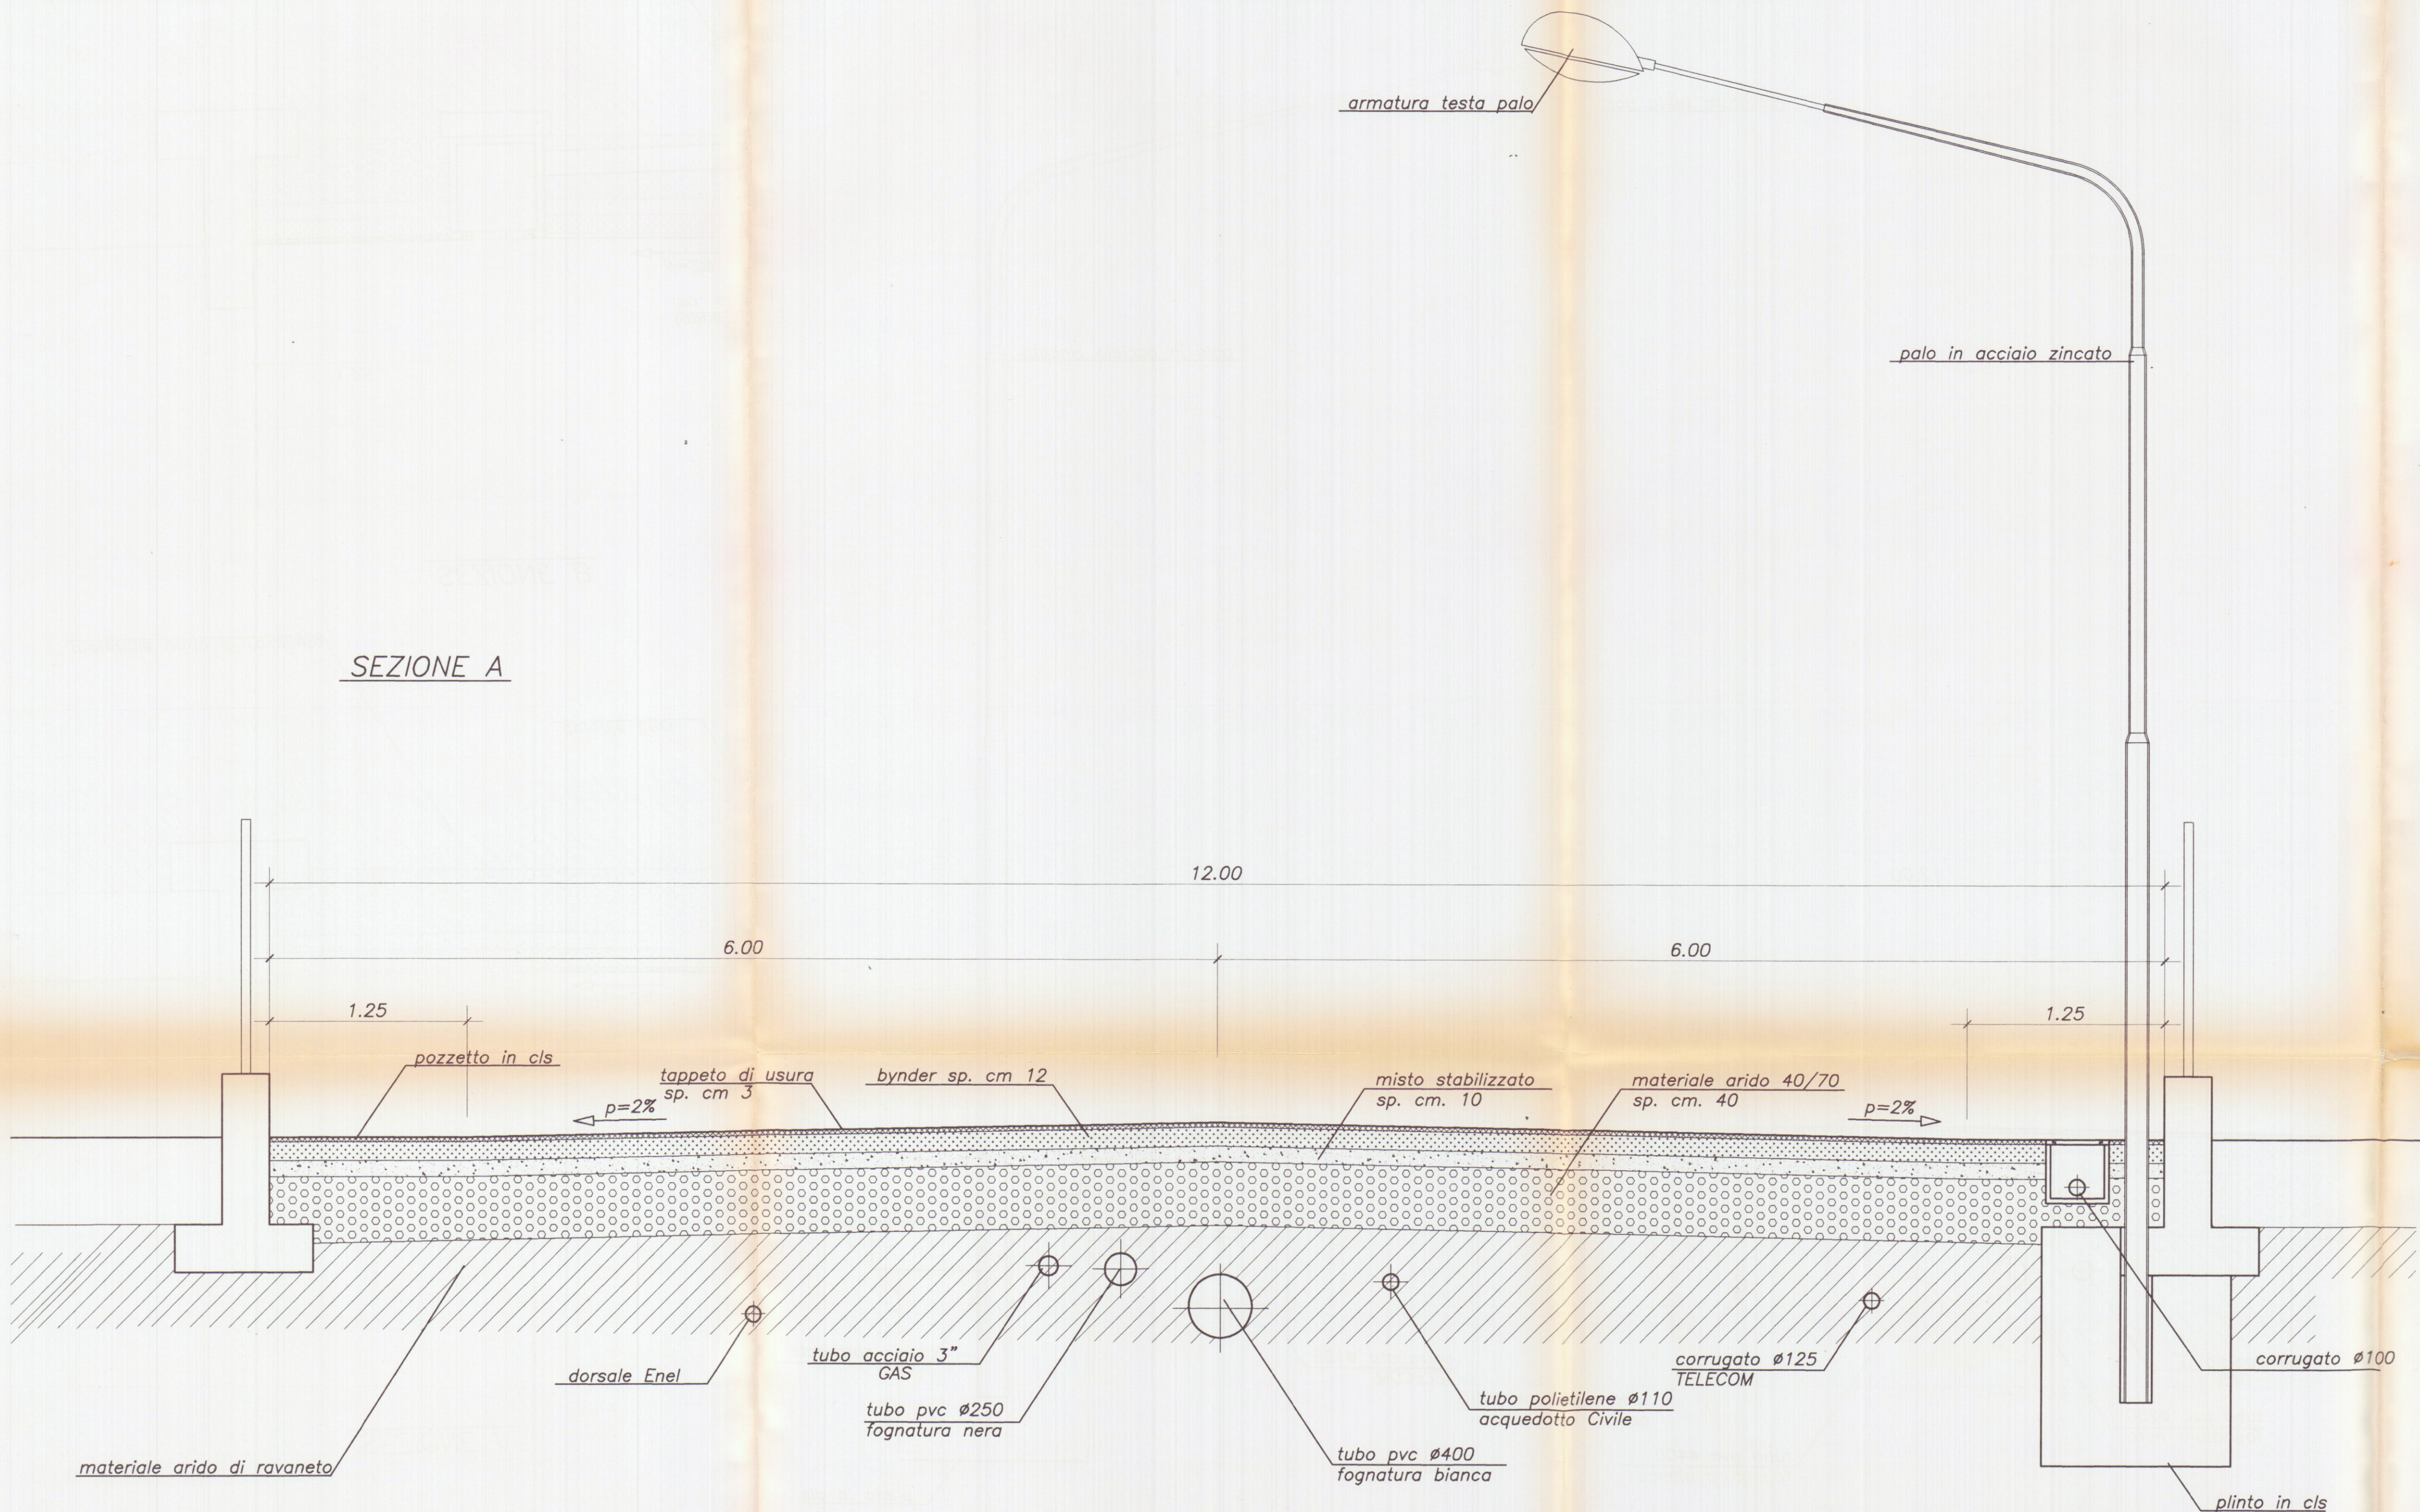

16/1/99 Marchetti

APPROVATO

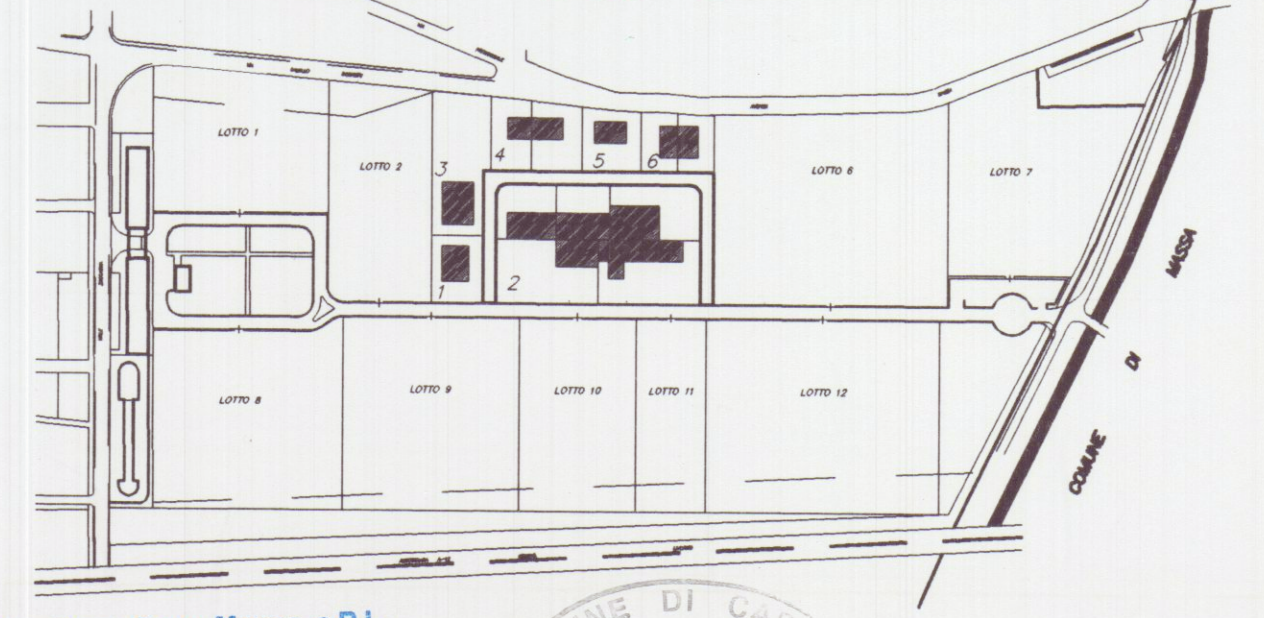

Soc. Coop. Cons. Marmo a R.L.
Viale G. Galilei N° 1/A
54031 AVENZA CARRARA

14 GEN. 1999

Planimetria di riferimento

Dott. Ing. GIUSEPPE FRUZZETTI

PROGETTAZIONE:

Studio Tecnico Ing. Giuseppe FRUZZETTI

COMMITTENTE:

Società Cooperativa Consortile MARMO a.r.l.

File			
0	01.08.97	PRIMA USCITA	M. DEPIETRI G. FRUZZETTI
REV.	DATE	DESCRIZIONE	DESIGN. CONTR. APPROV.
PROPRIETÀ:			
Società Cooperativa Consortile MARMO a.r.l.			7_Sezioni_Tipologiche
OGGETTO:			SCALA TAVOLA
Progetto di strada consortile			1:25 7
TITOLO:			REV. 0
SEZIONI TIPOLOGICHE A e B			