


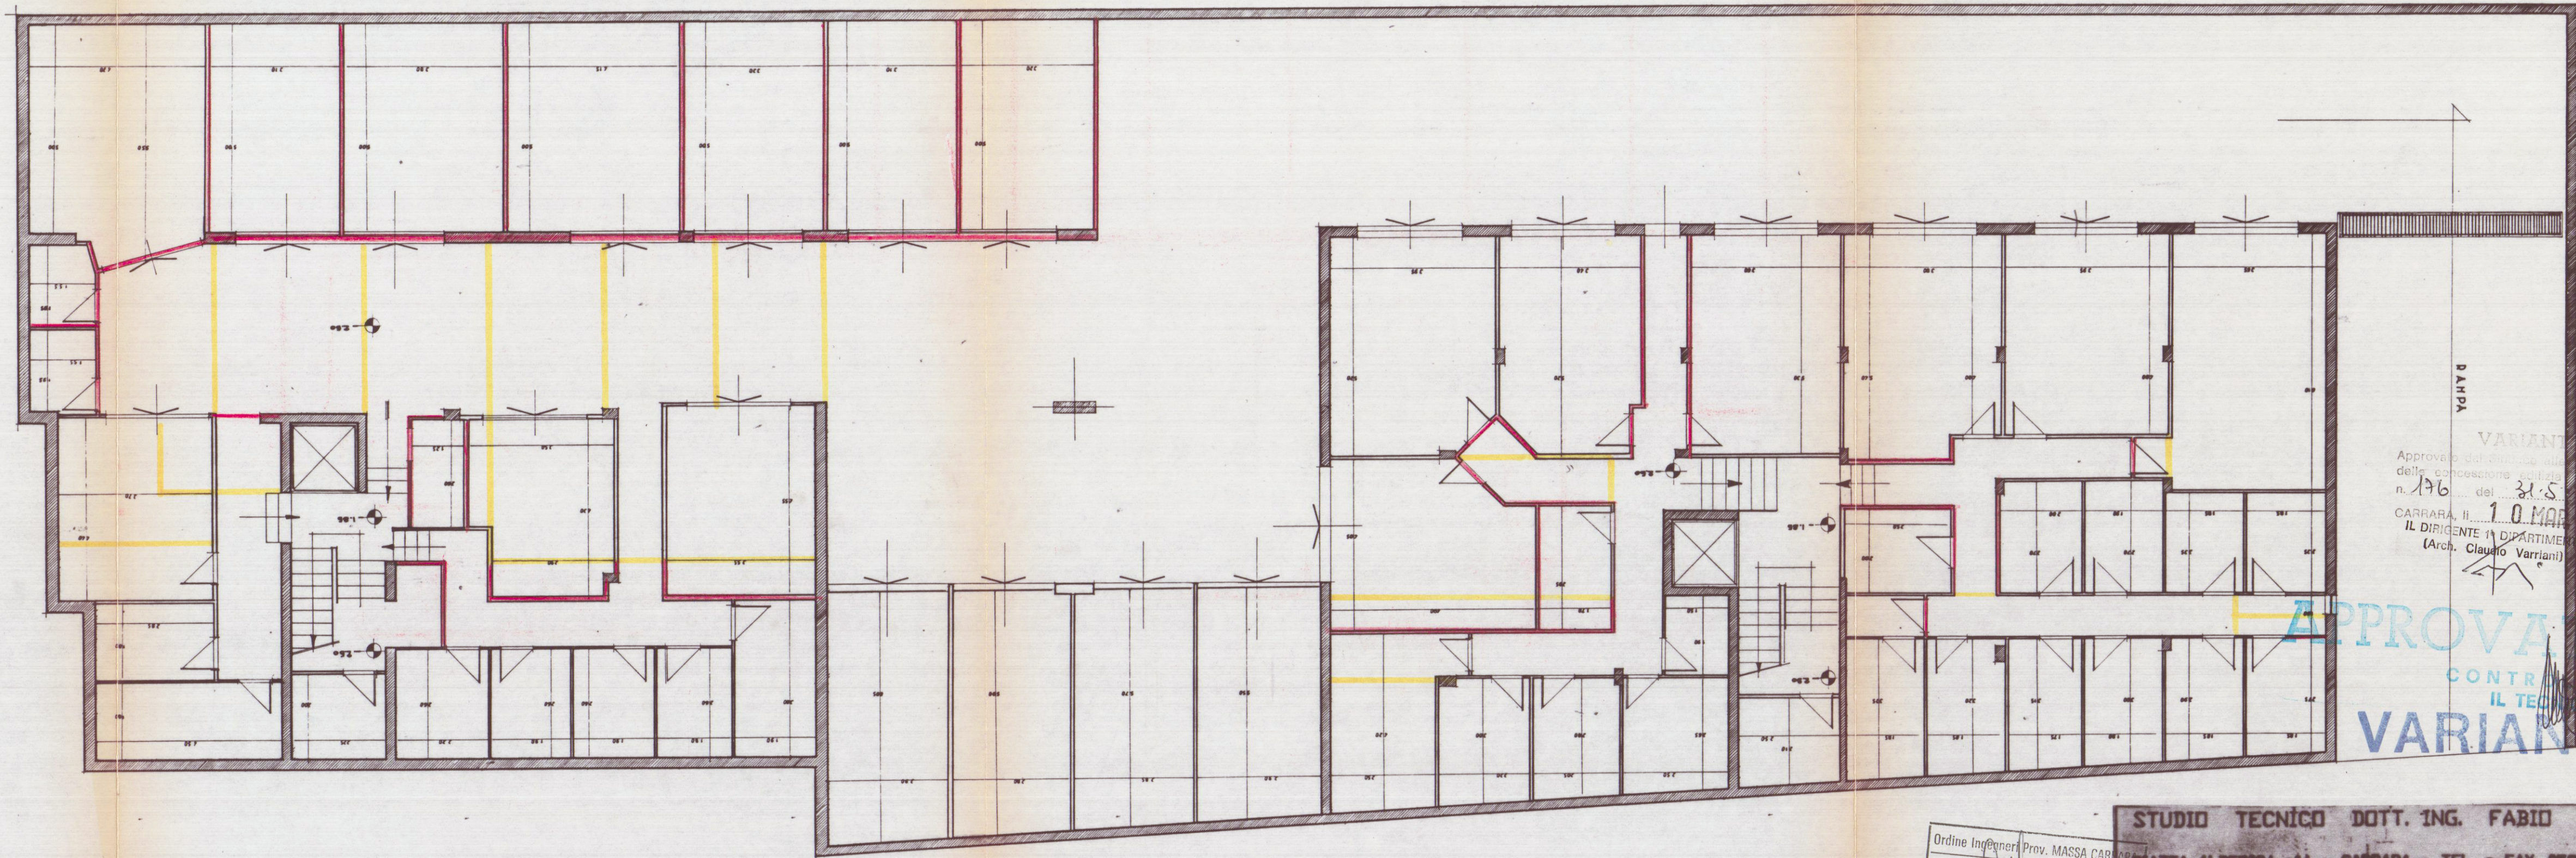

VARIANTE
Approvato dal Sindaco alle condizioni
della concessione edilizia originaria
n. 176 del 31.5.90 (V. Veronesi)
CARRARA, li 1.0 MAR 1993
IL DIRIGENTE 1° DIPARTIMENTO
(Arch. Claudio Varriani)

APPROVATO
CONTRASTATO
IL TECNICO
VARIANTE

Ordine Ingegneri Prov. MASSA CARRARA
Dr. Ing. FABIO TELARA

STUDIO TECNICO DOTT. ING. FABIO TELARA			
PIAZZA ALBERICA n°4 - CARRARA - TEL. e FAX 0585/777738			
COMMITTENTE	OGGETTO	LAVORO	
NUOVA MONTEVERDE S.R.L. VIA PROD.LE AVENIA-SANTANA	VARIANTE ALLA DISTRIBUZIONE INTERNA E AI PROSPETTI	FABB. "A." INTERNO	
TAV. DATA DIS.	SCALE	SIGLA	
2			TAV. 2 15/05/1992