

15 GEN. 1973 h



1 SOLUZIONE

LAVORO: Pianta Piano Tipo

SOSPESO

DOTT. ING. A. DAZZI
 ALBO DEGLI INGEGNERI - CARRARA

ARTI E GALLERIA PROV.
 Lettera N° **2436**
 del **3 MAR 1973**
 IL SOPRINTENDENTE REGIONALE
 a Seibohm

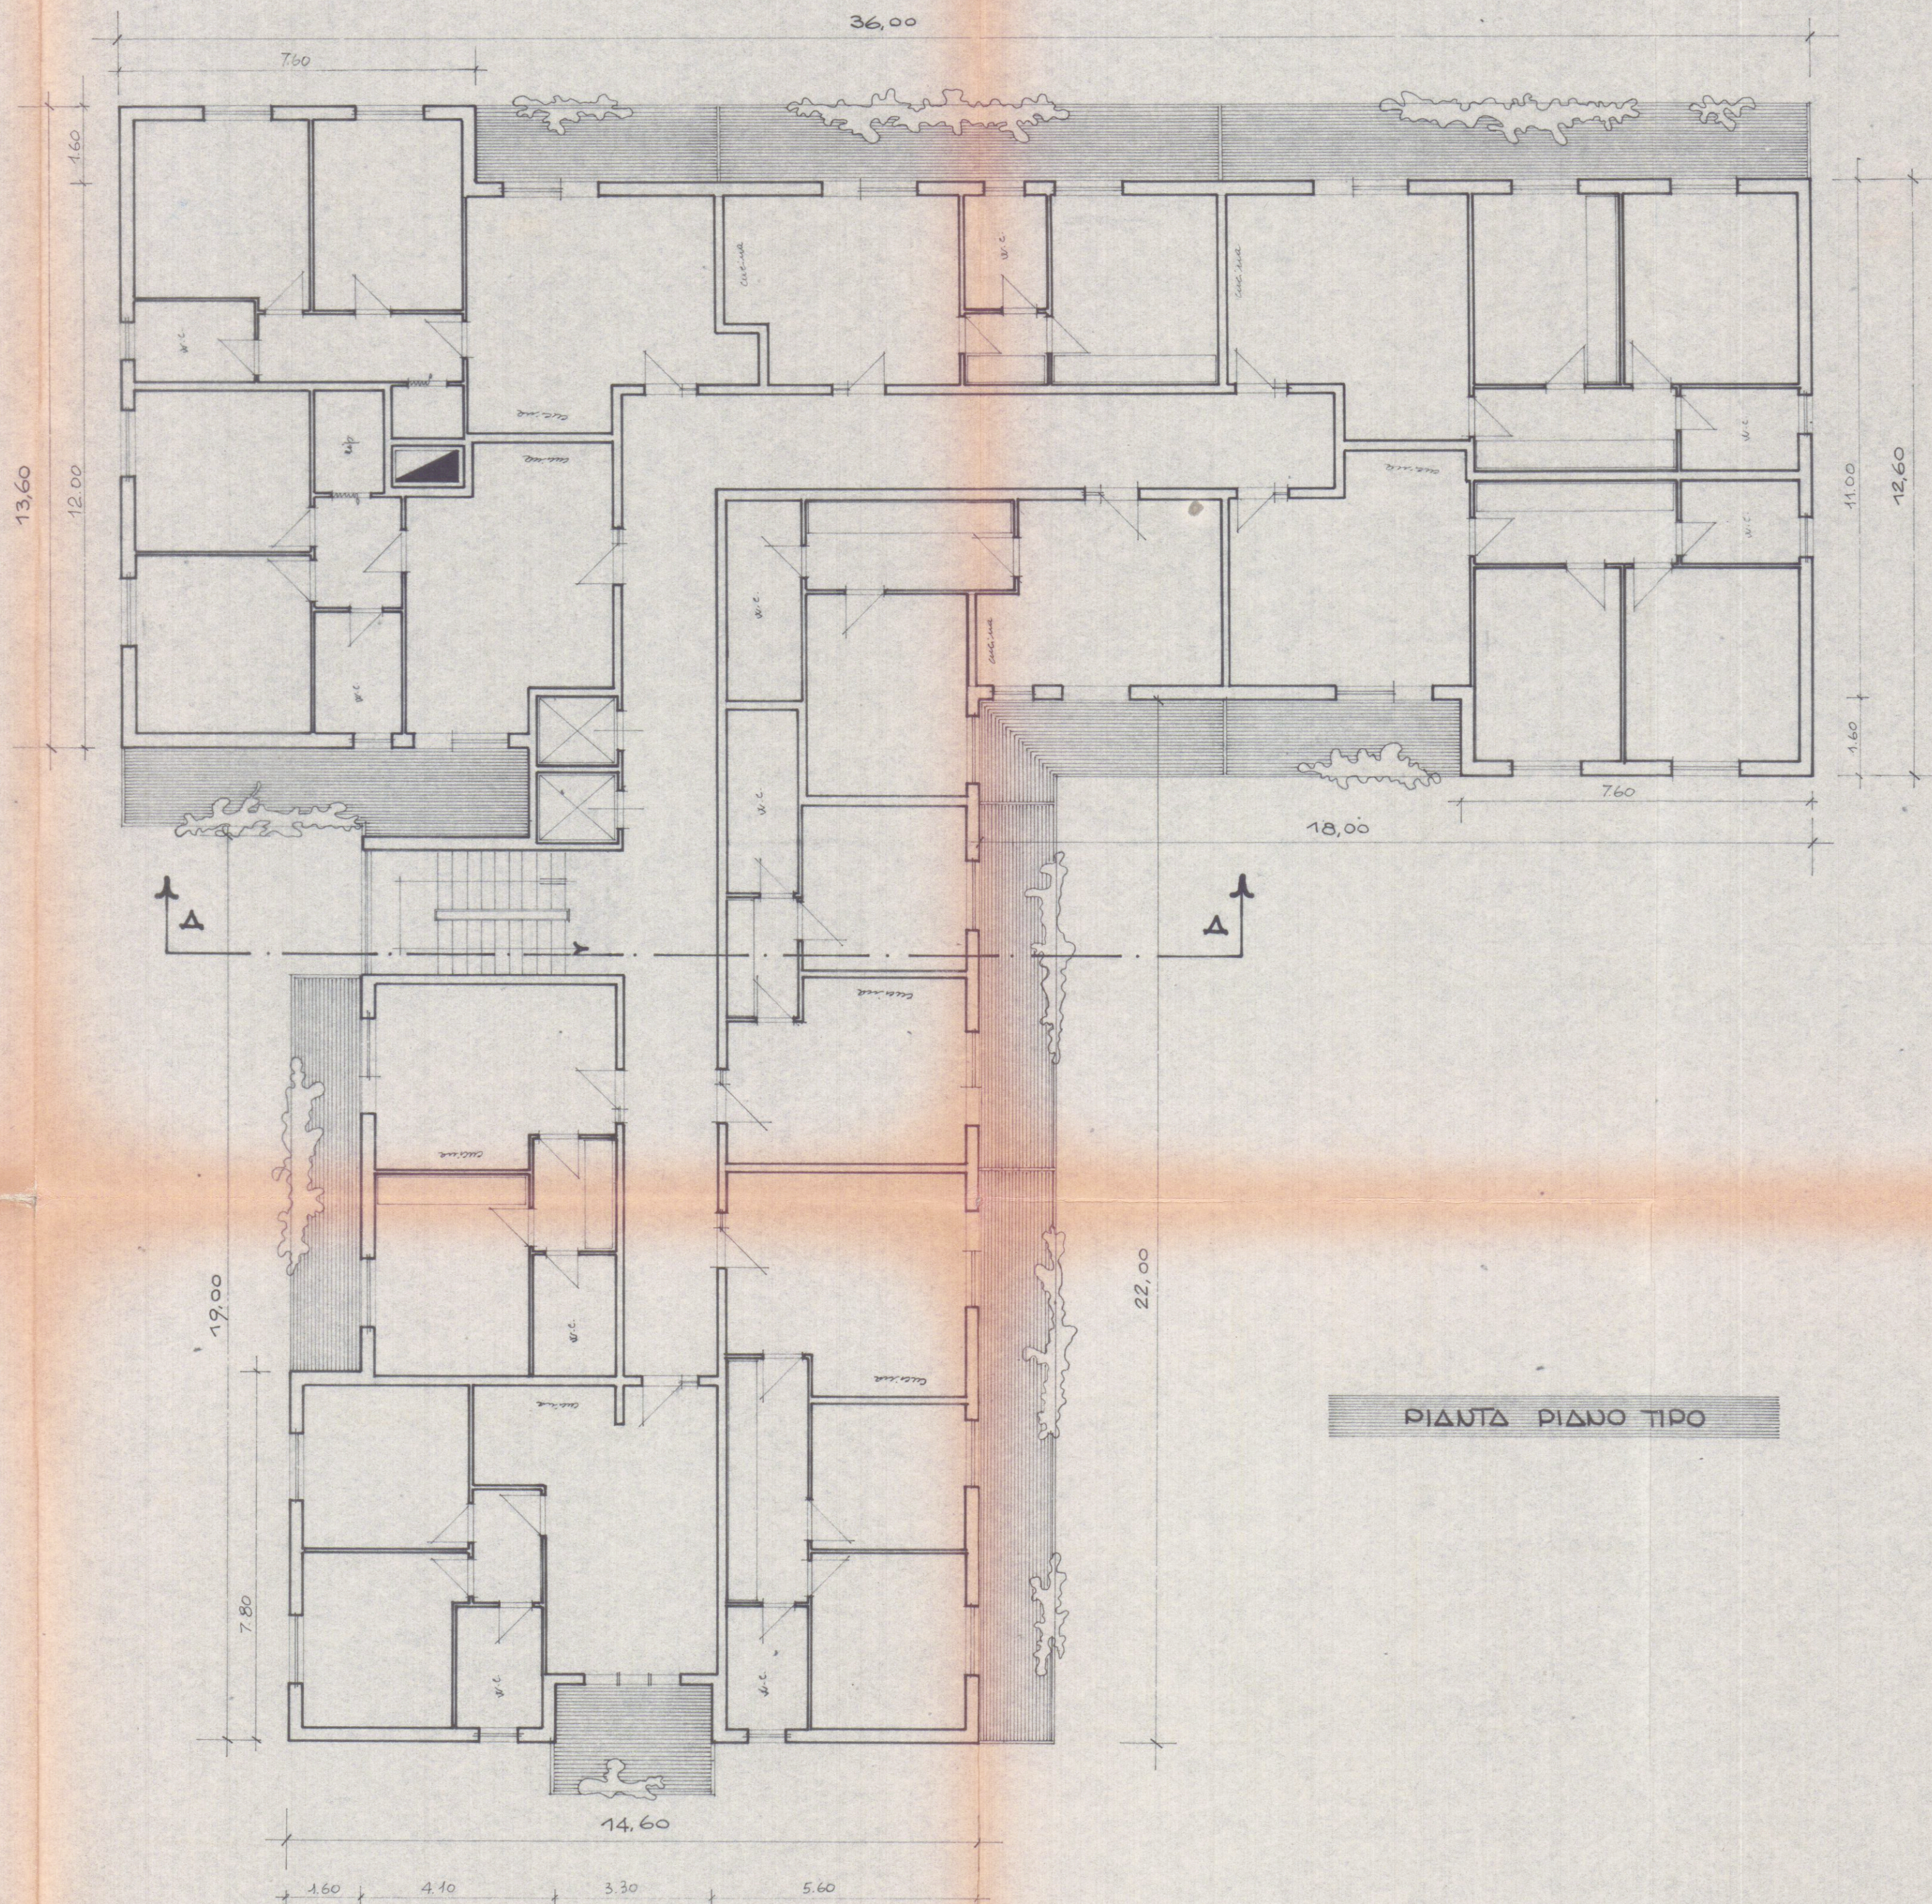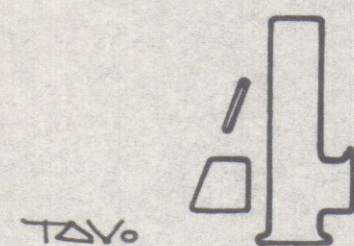

PIANTA PIANO TIPO