

spazio riservato al protocollo generale		spazio riservato al protocollo di settore	
COMUNE DI CARRARA 103/e 18 LUG. 2001 Prot. n° 4577		Prot. n° 4031 del 18-7-01 ASSEGNATA ALL'U.O.C. CONTROLLO DEL TERRITORIO Il Dirigente	



☒ DENUNCIA INIZIO ATTIVITA' N° /	☐ VARIANTE ai sensi art. 9, comma 3, L.R. 52/99 alla D.I.A. N° /	☐ VARIANTE ai sensi art. 32 L.R. 52/99 alla D.I.A. N° /	☐ VARIANTE ai sensi art. 39 L.R. 52/99 alla D.I.A. N° /
---	---	--	--

Al Signor Sindaco del Comune di Carrara

ATTESTAZIONE DI CONFORMITA' Art. 2, comma 2, lettera b), L.R. 14.10.1999 n° 52 Art. 9, comma 1, L.R. 14.10.1999 n° 52
--

IA. sottoscritt.A

VIGNERI LUCIA, nata a LA SPEZIA il 16/06/60 e residente in MARINA DI CARRARA, via/piazza PARMA n° 28 (C.F. VGN.LCU.GOH.56.E.4.63U) in qualità di TITOLARE PRELIMINARE DI VENDITA (COMPROMESSO)

....., nat... a il e residente in via/piazza n° (C.F.) in qualità di

....., nat... a il e residente in via/piazza n° (C.F.) in qualità di

con l'impegno comunque a comunicare immediatamente ogni variazione in proposito, Responsabile del procedimento

DENUNCIA...

a norma della vigente legislazione in materia urbanistica ed edilizia ed ai sensi e per gli effetti della L.R. 14.10.1999 n° 52, l'inizio dell'attività relativa alle seguenti opere:

MANUTENZIONE STRAORDINARIA
ART. 9 DEL REGOLAMENTO URBANISTICO

PRG : R2

da realizzarsi sull'immobile/area/edificio posto in
via/piazza n°, censito catastalmente al foglio,
mappale/i, con destinazione d'uso
(residenziale, commerciale, direzionale, artigianale; produttiva, turistico-
produttiva, agricola, ...) producendo, quale parte integrante e sostanziale
della presente denuncia di inizio dell'attività la seguente documentazione:

.....
.....
.....

DICHIARA...

che il Progettista dei Lavori è VIGNERI LUCIA, nata a
LA SPEZIA il 16/06/60 e residente a M. di CARRARA in
via/..... PARMA n° 28. (C.F. VGN LCU 60 H 56 E 463U)
iscritto all'Albo Professionale degli ARCHITETTI della provincia di
MASSA - CARRARA al n° 203, con studio professionale in
MARINA DI CARRARA, via/..... PARMA n° 28. (tel
0585/634112 - fax),

che il Direttore dei Lavori è VIGNERI LUCIA, nata a
LA SPEZIA il 16/06/60 e residente a M. di CARRARA in
via/..... PARMA n° 28. (C.F. VGN LCU 60 H 56 E 463U),
iscritto all'Albo Professionale degli ARCHITETTI della provincia di
MASSA - CARRARA al n° 203, con studio professionale in
M. di CARRARA, via/..... PARMA n° 28. (tel
0585/634112 - fax),

che le opere saranno eseguite dalla Ditta con
sede in via/piazza n° (P.I.
.....),

oppure



☒ che le opere saranno eseguite in economia diretta,

☒ che l'intervento non e' soggetto all'ambito di applicazione del D.Lgs n° 494/96;

oppure

che l'intervento e' soggetto all'ambito di applicazione del D.Lgs n° 494/96 e pertanto si impegna a comunicare prima dell'inizio dei lavori l'avvenuta trasmissione all'Azienda U.S.L. della notifica preliminare ai sensi dell'art. 11 del D.Lgs n° 494/96;

che il Responsabile della Sicurezza è, nat... a il e residente a in via/piazza n° (C.F.), iscritto all'Albo Professionale dei della provincia di al n°, con studio professionale in, via/piazza n° (tel - fax),

di essere edott. ~~A~~ che, ai sensi e per gli effetti dell'art. 9, comma 1, della L.R. 14.10.1999 n° 52, le opere avranno inizio dopo 20 (venti) giorni dalla data di presentazione della denuncia di inizio dell'attività,

di essere edott. ~~A~~ che, ai sensi e per gli effetti dell'art. 9, comma 4, della L.R. 14.10.1999 n° 52, la presente denuncia di inizio dell'attività consente l'esecuzione dei relativi lavori entro il termine massimo di 3 (tre) anni,-

di essere edott. ~~A~~ dell'obbligo di comunicare, ai sensi e per gli effetti dell'art. 11, comma 1, della L.R. 14.10.1999 n° 52, la data di ultimazione dei lavori descritti nella presente denuncia di inizio dell'attività, oltre a quello di trasmettere la certificazione di conformità dell'opera realizzata al progetto presentato, redatta da professionista abilitato,

di essere edott. ~~A~~ dell'obbligo di trasmettere, ai sensi e per gli effetti dell'art. 11, comma 3, della L.R. 14.10.1999 n° 52 e qualora ricorrano le condizioni previste dall'art. 11, comma 2, della L.R. 14.10.1999 n° 52, la certificazione di abitabilità o di agibilità delle unità immobiliari, redatta da professionista abilitato,

che le opere da realizzare non ledono diritti di terzi,

Carraro....., li *13 luglio 2001*

IL *[firma]*
(firma)

DICHIARAZIONE SOSTITUTIVA DELL' ATTO DI NOTORIETA'

L. 4 Gennaio 1968 n° 15
D.P.R. 20 Ottobre 1998 n° 403

IA sottoscritta VIGNERI LUCIA
nata a LA SPEZIA il 16/06/60 e resident.E in
MARINA DI CARRARA (MS) via/~~PIZZA~~ PARMA
n° 28 (C.F. VGN LCU 60H563463U)

essendo a conoscenza delle sanzioni penali richiamate dall'art. 26
della L. 4.1.1968 n° 15 in caso di falsità in atti e
dichiarazioni mendaci

DICHIARA

ai fini della titolarità di cui all'art. 4 della L. 28.1.1977 n°10, di essere
TITOLARE DI COMPROMESSO DELL'IMMOBILE UBICATO
IN VIA PARMA 15/TER. A MARINA DI CARRARA (MS) DESCRITTO
CATASTALMENTE nel f. 101 Part. 130 sub. 58

Correre, il 13 luglio 2001

Il dichiarante
☒ Lucia Vigneri


Il funzionario addetto

.....

(nel caso in cui la presente non venga sottoscritta alla presenza del
funzionario addetto si allega copia fotostatica del documento d'identità)

A conferma dell'accettazione dell'incarico ricevuto:

IL DIRETTORE DEI LAVORI
(timbro e firma)

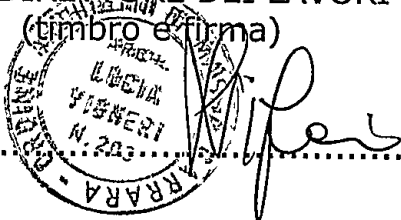

IL RESPONSABILE DELLA SICUREZZA
(timbro e firma)

.....

LA DITTA ESECUTRICE
(timbro e firma)

.....



**RELAZIONE TECNICA ASSEVERATA
ATTESTAZIONE DI CONFORMITA'
Art. 9, comma 1, L.R. 14.10.1999 n° 52**

Io sottoscritto VIGNERI LUCIA nato a
..... LA SPEZIA il 16/06/60 iscritto all'Albo Professionale dei
..... ARCHITETTI della provincia di MASSA-CARRARA al n° 203 (C.F.
VGNLCUG60H563463U), con studio professionale in
MARINA DI CARRARA via/~~PIAZZA~~ PARMA n° 28
(tel 0585/634112 fax), in qualità di Progettista dei Lavori
di cui alla presente denuncia di inizio attività e con riferimento all'incarico
progettuale ricevuto da residente in
....., via/piazza n°

DICHIARA

sotto la propria personale responsabilità ed ai sensi e per gli effetti
dell'art. 9 della L.R. 14.10.1999 n° 52:

1) che le opere oggetto della presente denuncia di inizio dell'attività
saranno eseguite sull'immobile/area/edificio posto in MARINA DI CARRARA
via/~~PIAZZA~~ PARMA n° 28, censito catastalmente al
foglio 101, mappale/1305UB58, con destinazione d'uso attuale
..... ABITAZIONE e

- consistono
- in PARETI INTERNE: DEMOLIZIONE E RICOSTRUZIONE DI PARETI INTERNE
PER LA CREAZIONE DI NUOVE APERTURE DI COMUNICAZIONE CUCINA-SOGGIORNO
E RICOVERO ARMADI A MURO NEW INGRESSO,
 - PARETE ESTERNA: REALIZZAZIONE SCALINI PER ACCEDERE AL
TERRAZZO DI PROPRIETA',
 - PAVIMENTI: DEMOLIZIONE PAVIMENTO ESISTENTE E RIFACIMENTO IN MARMO
 - BAGNI: RIFACIMENTO BAGNI (demolizioni piastrelle) CON CAMBIO
POSIZIONE SANITARI,
 - CONTROSOFFITTI: REALIZZAZIONE CONTROSOFFITTO CON PANNELLI IN
GESSO PER POSIZIONARE PARETTI DI ILLUMINAZIONE,
 - IMPIANTO IDRAULICO E DI RISCALDAMENTO: NUOVO IMPIANTO A NORMA DI
LEGGE 49/96
 - IMPIANTO ELETTRICO: NUOVO IMPIANTO A NORMA DI LEGGE 49/96

e pertanto rientrano nella tipologia d'intervento di cui all'art. 4, comma ...,
lettera ...) della L.R. 52/99,

2) che il fabbricato oggetto della presente denuncia di inizio dell'attività è
preesistente all'anno 1942, come da atto sostitutivo di notorietà allegato
alla presente,

3) che il fabbricato oggetto della presente denuncia di inizio dell'attività è stato realizzato con licenza edilizia/concessione edilizia n° del

4) che l'immobile/area/edificio oggetto della presente denuncia di inizio dell'attività ha subito trasformazioni in seguito dei seguenti atti amministrativi:

licenza edilizia n° del
concessione edilizia n° del
autorizzazione edilizia n° del
concessione edilizia in sanatoria ex art. 13 L. 47/85 n° del
autorizzazione edilizia in sanatoria ex art. 13 L. 47/85 n° del
comunicazione ex art. 26 L. 47/85 n° del
denuncia di inizio attività n° del
concessione edilizia in sanatoria ex art. 31 L. 47/85 n° del
concessione edilizia in sanatoria ex art. 39 L. 724/94 n° del

5) che per la realizzazione delle opere descritte al precedente punto 1) non ricorrono le condizioni di cui all'art. 4, comma 5, della L.R. 14.10.1999 n° 52,

6) che l'immobile/area/edificio oggetto della presente denuncia di inizio dell'attività è posto in area che il vigente Strumento Urbanistico classifica come segue:

Piano Strutturale

Regolamento Urbanistico:

9) che l'immobile/area/edificio oggetto della presente denuncia di inizio dell'attività è posto (oppure non è posto) in area sottoposta ai seguenti vincoli, la cui tutela non risulta di competenza dell'Amministrazione Comunale:

Autostradale (SALT)

Strada statale (ANAS)

Strada provinciale (Amministrazione Provinciale)

Ferroviario (FFS)

Idrogeologico (Amministrazione Provinciale)
Forestale (Amministrazione Provinciale)
Elettrodotto (ENEL)
Metanodotto (SNAM)
Demanio idrico (Regione Toscana - Ufficio del Genio Civile)
Demanio marittimo (Ministero dei Trasporti e della Navigazione -
Capitaneria di Porto di Marina di Carrara)
Altri



8) che la realizzazione delle opere descritte al precedente punto 1)

comporta, ai sensi e per gli effetti della L. 5.3.1990 n° 46 e del D.P.R. 6.12.1991 n° 447, l'obbligo della redazione del progetto di installazione dei seguenti impianti tecnologici:

di produzione, trasporto, distribuzione ed utilizzazione dell'energia elettrica,
radiotelevisivo ed elettronico in genere, le antenne e di protezione da scariche atmosferiche,
di riscaldamento e climatizzazione,
idrotermosanitari e di trasporto, trattamento, uso, accumulo e consumo di acqua,
di trasporto ed utilizzazione di gas,
di sollevamento di persone o cose,
di protezione antincendio,

allegato alla presente e composto di n° tavole e di relazione tecnica,

oppure

X non comporta, ai sensi e per gli effetti della L. 5.3.1990 n° 46 e del D.P.R. 6.12.1991 n° 447, l'obbligo della redazione del progetto di installazione degli impianti tecnologici.

9) che la realizzazione delle opere descritte al precedente punto 1)

comporta, ai sensi e per gli effetti della L. 9.1.1991 n° 9 e del D.P.R. 26.8.1993 n° 412, il calcolo delle dispersioni termiche ed il progetto di contenimento dei consumi energetici, con le necessarie verifiche, allegato alla presente e composto di n° tavole e di relazione tecnica,

oppure

X non comporta, ai sensi e per gli effetti della L. 9.1.1991 n° 9 e del D.P.R. 26.8.1993 n° 412, il calcolo delle dispersioni termiche ed il progetto di contenimento dei consumi energetici,

10) che la realizzazione delle opere descritte al precedente punto 1)

comporta, ai sensi e per gli effetti della L. 5.11.1971 n° 1086 e della L. 2.2.1974 n° 64, nonché delle relative norme tecniche, l'obbligo della

redazione del progetto, allegato alla presente e composto di n° tavole e di relazione tecnica,

oppure

non comporta, ai sensi e per gli effetti della L. 5.11.1971 n° 1086 e della L. 2.2.1974 n° 64, nonché delle relative norme tecniche, l'obbligo della redazione del progetto,

11) che l'immobile/area/edificio descritto al precedente punto 1)

è pubblico o privato aperto al pubblico, e pertanto le opere descritte al precedente punto 1) risultano conformi alle disposizioni della L. 5.2.1992 n° 104 e del D.P.R. 24.7.1996 n° 503, come attestato dagli elaborati grafici e dalla relazione tecnica allegati alla presente,

oppure

✗ non è pubblico né privato aperto al pubblico e pertanto le opere descritte al precedente punto 1) risultano conformi alle disposizioni della L. 9.1.1989 n° 13 e del D.P.R. 14.6.1989 n° 236, come attestato dagli elaborati grafici e dalla relazione tecnico descrittiva allegati alla presente,

oppure

non è soggetto alle disposizioni di cui alla L. 9.1.1989 n° 13 e del D.P.R. 14.6.1989 n° 236 in quanto
come da attestazione allegata alla presente,

12) che la realizzazione delle opere descritte al precedente punto 1)

è relativa all'attività n° ... elencata al D.M. 16.2.1982 e pertanto è soggetta al parere preventivo del Comando Provinciale dei Vigili del Fuoco, che si allega alla presente unitamente a n° tavole ed alla relazione tecnica, debitamente visti,

oppure

✗ non è relativa ad attività elencate al D.M. 16.2.1982, come da attestazione allegata alla presente, e pertanto non è soggetta al parere preventivo del Comando Provinciale dei Vigili del Fuoco,

13) che la realizzazione delle opere descritte al precedente punto 1)

è soggetta all'applicazione delle disposizioni previste dal D. Lgs. 14.8.1996 n° 494 e pertanto il sottoscritto si impegna, ai sensi e per gli effetti dell'art. 9, comma 2, della L.R. 14.10.1999 n° 52, a comunicare tempestivamente a codesto Comune gli estremi della notifica preliminare di cui all'art. 11 del D. Lgs. 14.8.1996 n° 494, che dovrà avvenire, obbligatoriamente, prima dell'inizio dei lavori.



oppure

non è soggetta all'applicazione delle disposizioni previste dal D. Lgs. 14.8.1996 n° 494, **IMPORTO TOTALE CONTRIBUTO**

14) che la realizzazione delle opere descritte al precedente punto 1)

comporta incremento del carico urbanistico ai sensi dell'art. 19, comma 1, della L.R. 52/99 e pertanto è soggetta al pagamento dei contributi di cui al Titolo IV della L.R. 14.10.1999 n° 52, determinati come segue:

IMPORTO CASCATA RATA

ONERI URBANIZZAZIONE PRIMARIA	TIPO DI INSEDIAMENTO	
	TIPO DI INTERVENTO	
	CONSISTENZA INTERVENTO	
	IMPORTO UNITARIO	TOTALE ONERI URBANIZZAZIONE PRIMARIA
ONERI URBANIZZAZIONE SECONDARIA	TIPO DI INSEDIAMENTO	
	TIPO DI INTERVENTO	
	CONSISTENZA INTERVENTO	
	IMPORTO UNITARIO	TOTALE ONERI URBANIZZAZIONE SECONDARIA
CONTRIBUTO COSTO DI COSTRUZIONE	TIPO DI INSEDIAMENTO	
	TIPO DI INTERVENTO	
	CONSISTENZA INTERVENTO	
	IMPORTO UNITARIO	TOTALE CONTRIBUTO COSTO DI COSTRUZIONE

IMPORTO TOTALE CONTRIBUTO £.	
SI RICHIEDE LA RATEIZZAZIONE DELL'IMPORTO IN RATE N. (max. n. 4)	N.
IMPORTO CIASCUNA RATA	£.

oppure

✗ non comporta incremento del carico urbanistico ai sensi dell'art. 19, comma 1, della L.R. 52/99 e pertanto non è soggetta al pagamento dei contributi di cui al Titolo IV della L.R. 14.10.1999 n° 52.

Ai sensi e per gli effetti dell'art. 9, comma 1, della L.R. 14.10.1999 n° 52 il sottoscritto Progettista dei Lavori, con la presente assevera la conformità delle opere da realizzare agli strumenti urbanistici adottati o approvati ed al regolamento edilizio comunale vigente, nonché il rispetto delle norme di sicurezza ed igienico-sanitarie.

Ai sensi e per gli effetti dell'art. 9, comma 5, della L.R. 14.10.1999 n° 52 il sottoscritto Progettista dei Lavori, in ordine a tutto quanto sopra descritto ed asseverato, dichiara di essere consapevole che con la presente dichiarazione asseverata assume per sé la qualità di persona esercente un servizio di pubblica necessità ai sensi degli articoli 359 e 481 del Codice Penale, e che pertanto è a conoscenza delle penalità previste in caso di dichiarazioni mendaci o che affermano fatti non conformi al vero.

Alla presente denuncia di inizio attività è allegata, quale parte sostanziale ed integrante, la seguente documentazione:


- ① relazione tecnica asseverata,
- ② elaborati di progetto completi degli stralci delle planimetrie catastale ed aerofotogrammetrica, delle piante, delle sezioni e dei prospetti (stato attuale, stato modificato e stato sovrapposto),
- 3) documentazione fotografica con planimetria indicante i punti di scatto,
- 4) relazione geologica e/o geotecnica,
- 5) progetto ai sensi della L. 1086/71 e della L. 64/74,
- 6) progetto ai sensi della L. 46/90 e del D.P.R. 447/91,
- 7) progetto ai sensi della L. 9.1.1991 n° 9 e del D.P.R. 26.8.1993 n° 412,
- 8) attestazione ai sensi della L. 9.1.1989 n° 13 e D.P.R. 14.6.1989 n° 236,

COMUNE DI CARRARA
16 LUG. 2001

- 9) progetto e parere preventivo del comando Provinciale Vigili del Fuoco,
10) quietanza n° del di versamento della somma di L.
50000 sul c.c. 118547 (diritti di segreteria)
11) quietanza n° del di versamento della somma di L.
..... presso l'Esattoria Comunale, a titolo di pagamento dei
contributi relativi alla denuncia di inizio attività

13 luglio 2001 li Carrara

IL PROGETTISTA DEI LAVORI
(timbro e firma)

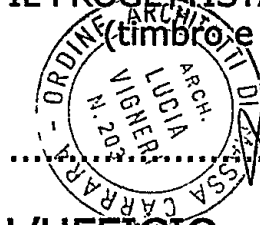

[Handwritten signature]

RISERVATO ALL'UFFICIO

Verifica dell'intervento :

.....

.....

Il sottoscritto valuta che:


☐ L'INTERVENTO ED IL PROGETTO SONO CONFORMI ALLE
PRESCRIZIONI URBANISTICHE, EDILIZIE, IGIENICO-SANITARIE E DELLA
SICUREZZA

☐ L'INTERVENTO ED IL PROGETTO NON SONO CONFORMI ALLE
PRESCRIZIONI URBANISTICHE, EDILIZIE, IGIENICO-SANITARIE E DELLA
SICUREZZA

Carrara, lì.....


Il Responsabile del Procedimento

.....
RICERCA ALTA PRESSIONE

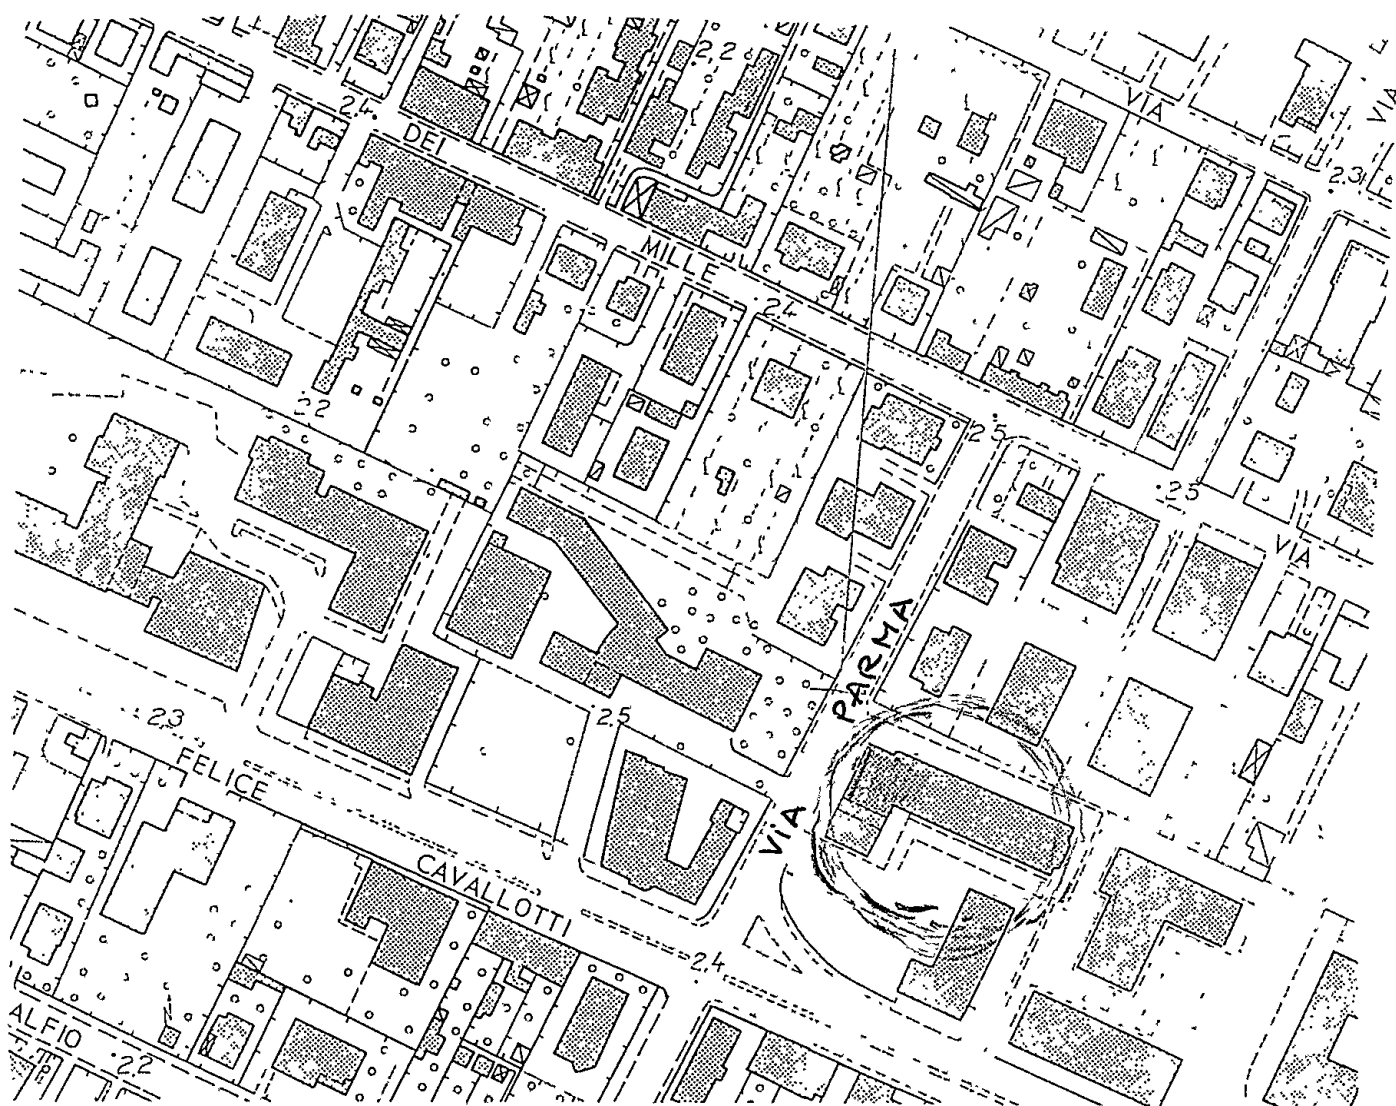


FOGLIO 40

AEROFOTOGRAMMETRIA 1:2000

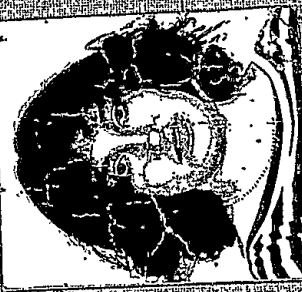1. Cognome e Nome VEGNIERI NOME LA SPEZIA (SP) Residenza CARRARA VIA VALLI GALILEI 152 MARTIN		2. Data di nascita 16/06/1960 3. Data di rilascio 16/12/78* 4. Data di scadenza 16/12/78*		5. Funzione Funzionario della Amministrazione Civile Uff. Prov. di Massa Carrara MS		6. Firma del titolare  Firma del titolare		7. Firma del funzionario Valeriano BNNI		8. Data di rilascio 16/12/78* 9. Data di scadenza 16/12/78*		10. Data di rinnovo 16/12/78*	
---	--	---	--	--	--	---	--	--	--	--	--	---	--

PATENTE N. MS2033519 (WFKHCP)
 VALIDA FINO AL 18/01/2009
 NESSUNA PRESENTAZIONE

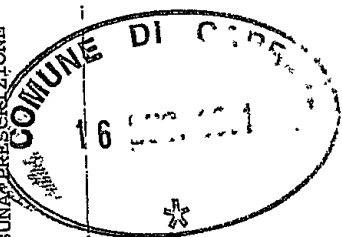



CASSA DI RISPARMIO DI CARRARA S.P.A.

SERVIZIO TESORERIA ENTI

FL.	ENTE	ESERCIZIO
1	1010	2001

RIFERIMENTI 1 1 17 33

QUIETANZA DI RISCOSSIONE
FATTI SALVI I DIRITTI DELL'ENTE
TOI SR TIPO CONT. O DESTINAZIONE F

N. OPERAZIONE	DATA OPERAZ.	N. ORDINATIVO	A.C.	EU	CAPITOLO	ART.
12886	13/07/01	2464 PR				

VERSANTE VIGNERI LUCIA
A FAVORE DI COMUNE CARRARA


CAUSALE DIRITTI SEGR DENUNCIA INIZIO ATTIVITA'

IMPORTO

RICONSI Lire CINQUANTAMILA

ESENTE

Grapho s.r.l. - Aprilia (LT) - Mod. 5009 - 800.000 - u2/201

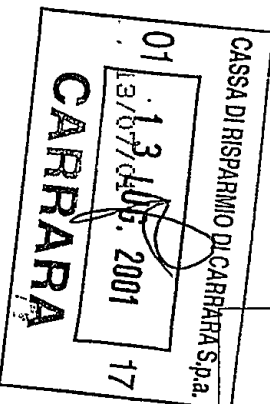

EQUIVALENTE A EURO

L'OPERATORE

AVVISO ALL' ENTE PER OPERAZIONE DA REGOLARIZZARE CON MAND. O REV. A COPERTURA

1 - QUIETANZA

N° 3134


50.000

0

50.000

25,82

PRELIMINARE DI VENDITA

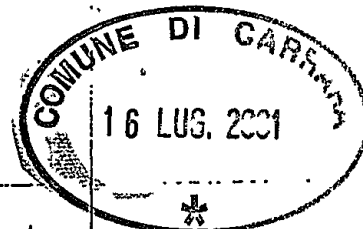

L'anno DUEMILANNO ~~2001~~ 2001 in questo giorno 15

QUINDICI ~~15~~ del mese di GIUGNO

Tra i sottoscritti Signori: ROSSI MARIA GRAZIA NATA A
CARRARA IL 23/11/36 E RESIDUENTE A LA SPEZIA IN
VIA PALESTRINA 74 C.F. RSS MGR 36563 B832 S

a seguito indicata Parte Venditrice e VIGNERI LUCIA

NATA A LA SPEZIA IL 16/6/60 E RESIDUENTE A
MARINA DI CARRARA IN VIA PARMA 28

C.F. VGN LCU 60456 E 463 U

a seguito indicata Parte Acquirente.

Con la presente scrittura privata redatta in duplice copia

e da valersi ad ogni effetto di legge si conviene e si sti-

pula quanto segue: la Parte Venditrice promette e si obbli-

ga a cedere, vendere e trasferire alla Parte Acquirente,


che accetta, promette e si obbliga di acquistare per se',

persona, ente o società che si riserva di nominare al mo-

mento della stipula dell'atto notarile di compravendita il

seguito descritto immobile: APPARTAMENTO DI CIVILE ABITAZIONE

SITO IN MARINA DI CARRARA VIA PARMA 15 TEL. POSTO
AL PIANO 5° COMPOSTO DA 3 CANTINE, 2 BAGNI,

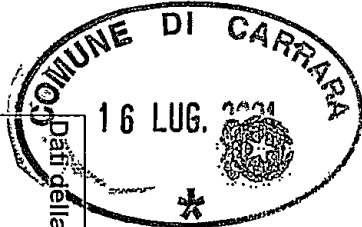

Data : 05/06/2001
Ora : 11.41.00

Ufficio del Territorio di MASSA
Visura per soggetto
limitata ad una titolarità e ad un comune
Situazione degli atti informatizzati al 05/06/2001

Visura n. : 54003
Pag : 1 Segue

Dati della richiesta	ROSSI MARIA GRAZIA Fabbricati siti in tutti i comuni
Soggetto Individuato	ROSSI MARIA GRAZIA; IN ALIBONI nata a CARRARA il 23/11/1936 C. F. : RSSMGR36S63B832S


1. Unità Immobiliari site nel Comune di CARRARA (codice B832) - Catasto dei Fabbricati

DATI IDENTIFICATIVI				DATI DI CLASSAMENTO					ALTRE INFORMAZIONI			
N.	Foglio	Particella	Sub.	Zona Cens.	Micro Zona	Categoria	Classe	Consistenza	Superficie catastale	Rendita	Indirizzo Dati derivanti da	Dati ulteriori
1	101	130	5	1	-	C/6	7	20 mq	-	L. 174. 000 Euro 89,86	VIA PARMA piano: T; Impianto meccanografico del 30/06/1987	
2	101	130	58	1	-	A/2	4	6, 5 vani	-	L. 1. 527. 500 Euro 788,89	VIA PARMA n. 15TER piano: 5; Impianto meccanografico del 30/06/1987	

Intestati delle Unità Immobiliari indicate al n.1


N.	DATI ANAGRAFICI	CODICE FISCALE	DIRITTI E ONERI REALI
1	ROSSI MARIA GRAZIA; IN ALIBONI, nata a CARRARA il 23/11/1936	RSSMGR36S63B832S	
DATI DERIVANTI DA			
	Impianto meccanografico del 30/06/1987		



Totale Generale : vani 6, 5 mq 20 Rendita : L. 1. 701. 500 Euro 878,75

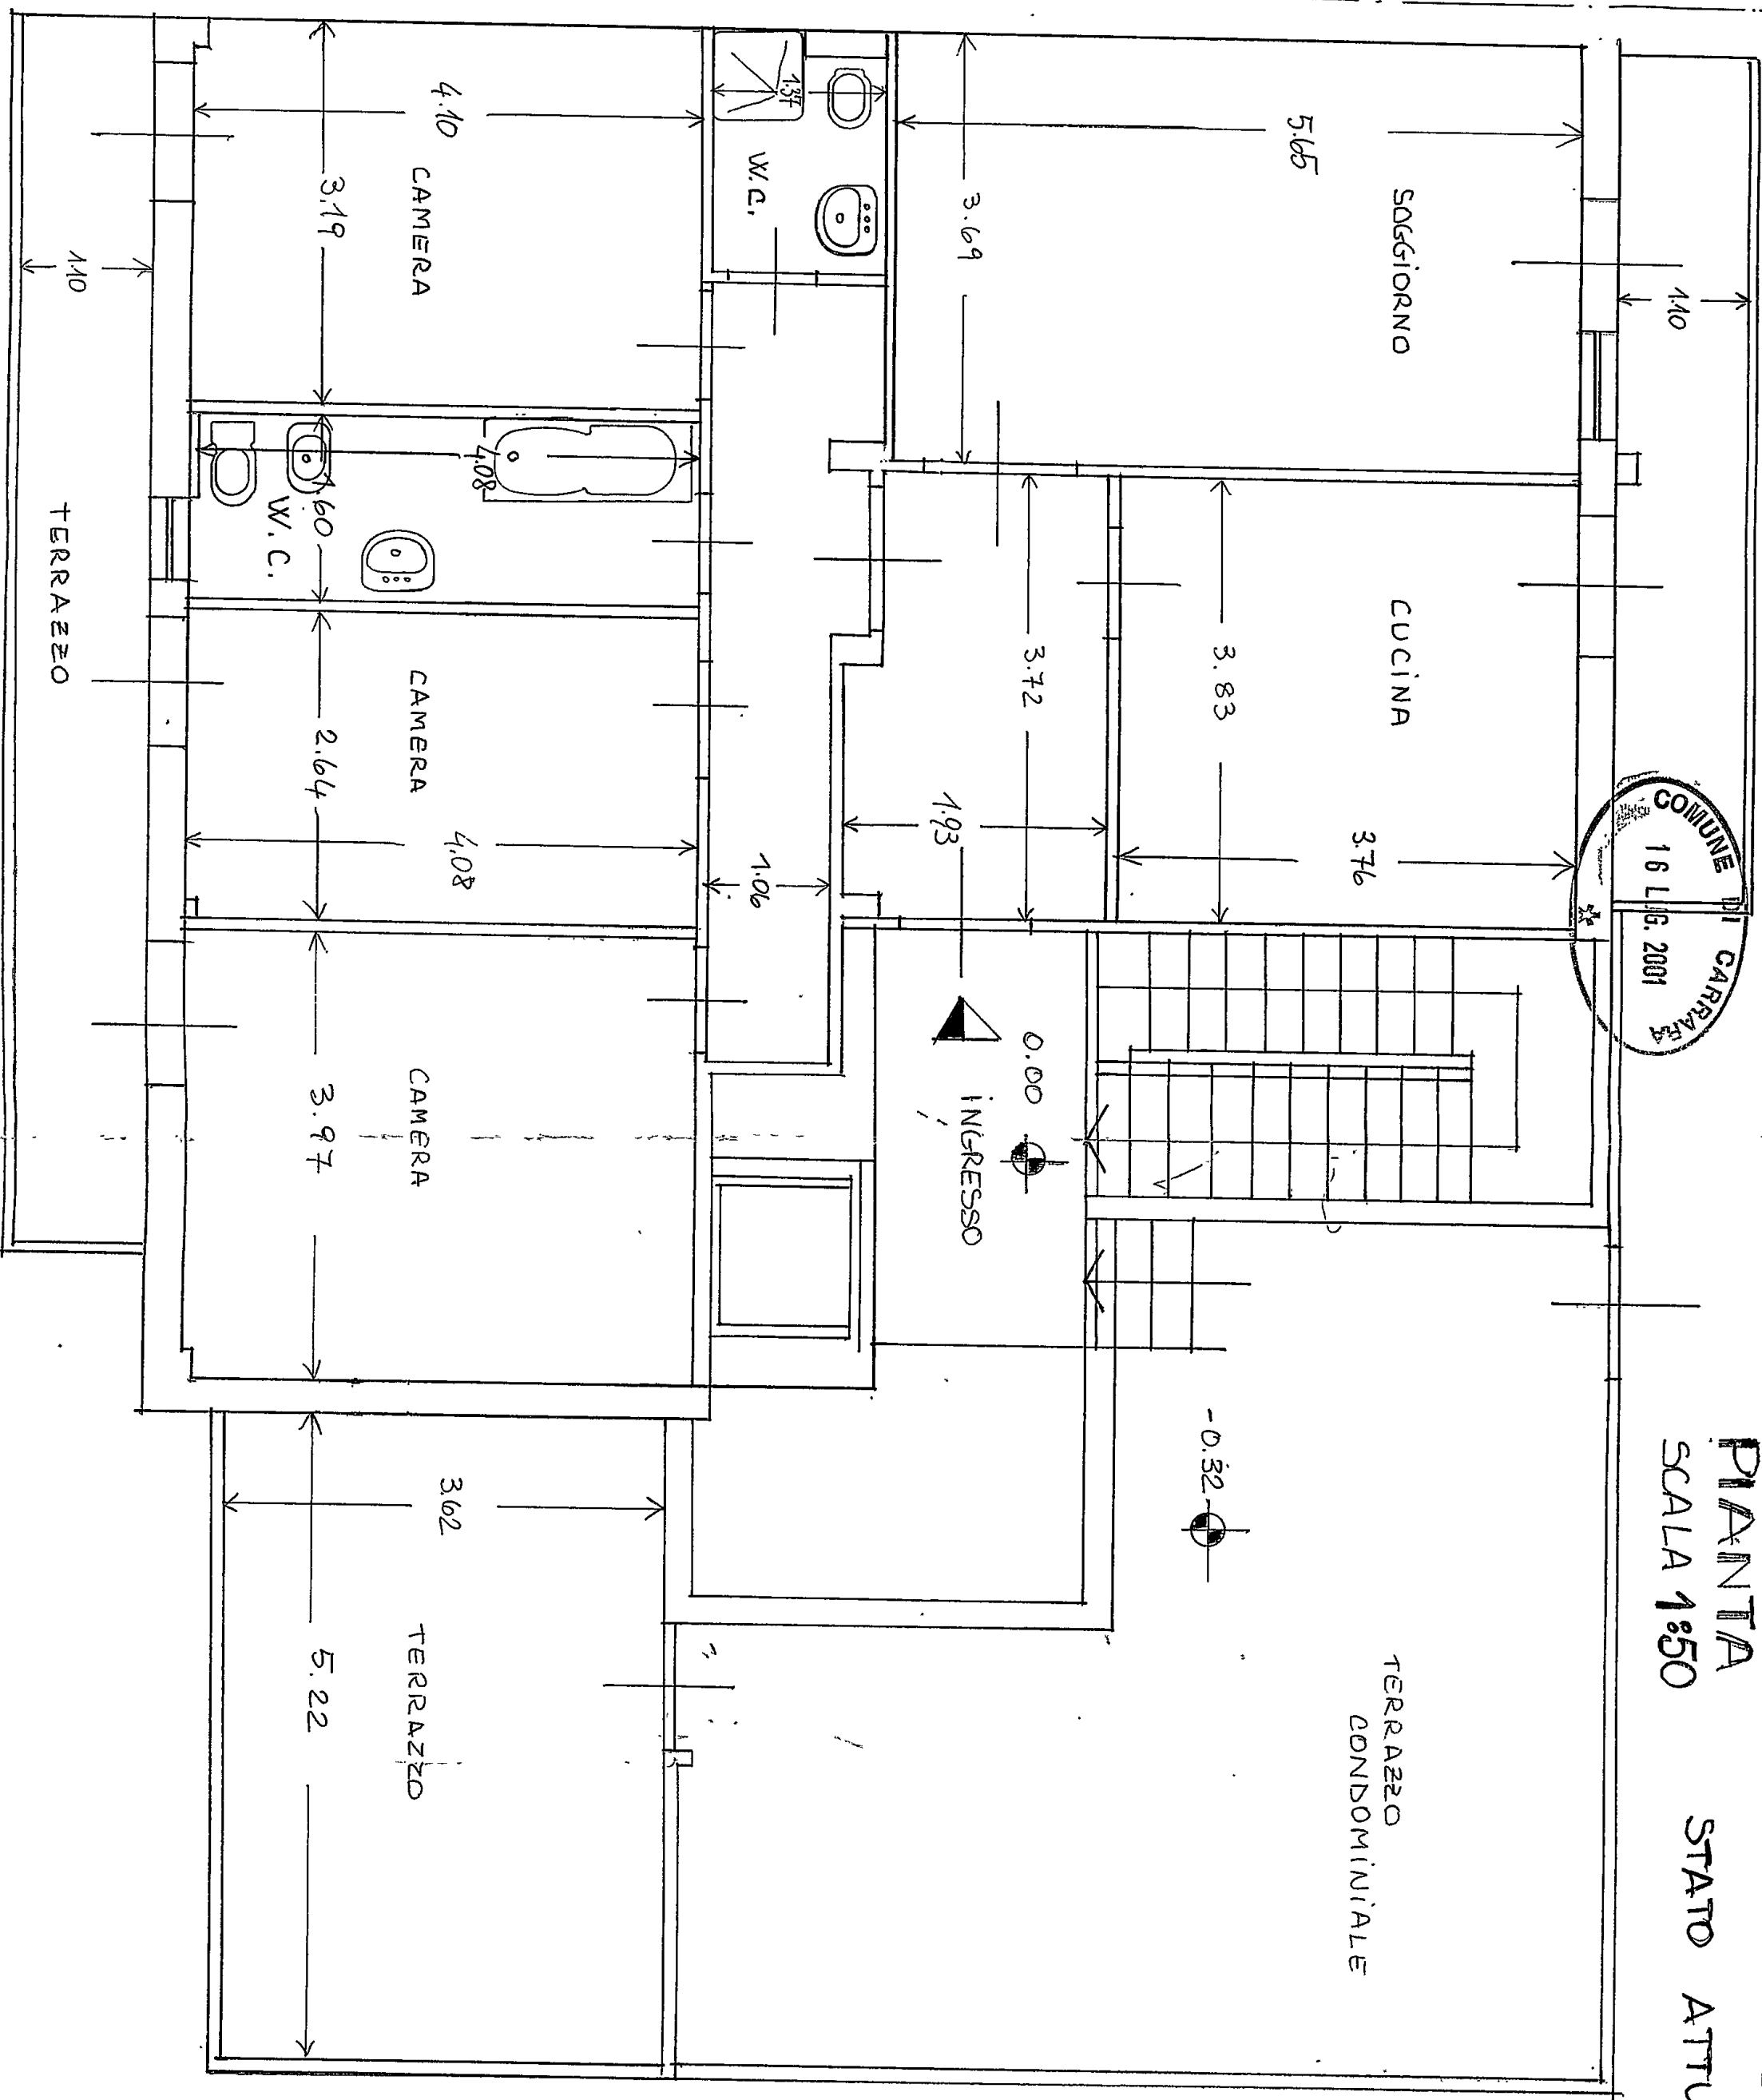

PIANTA
SCALA 1:50


STATO ATTUALE

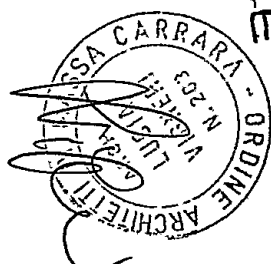

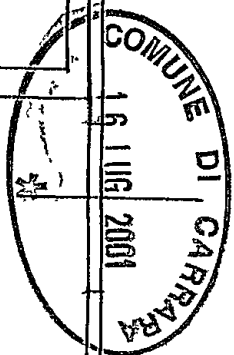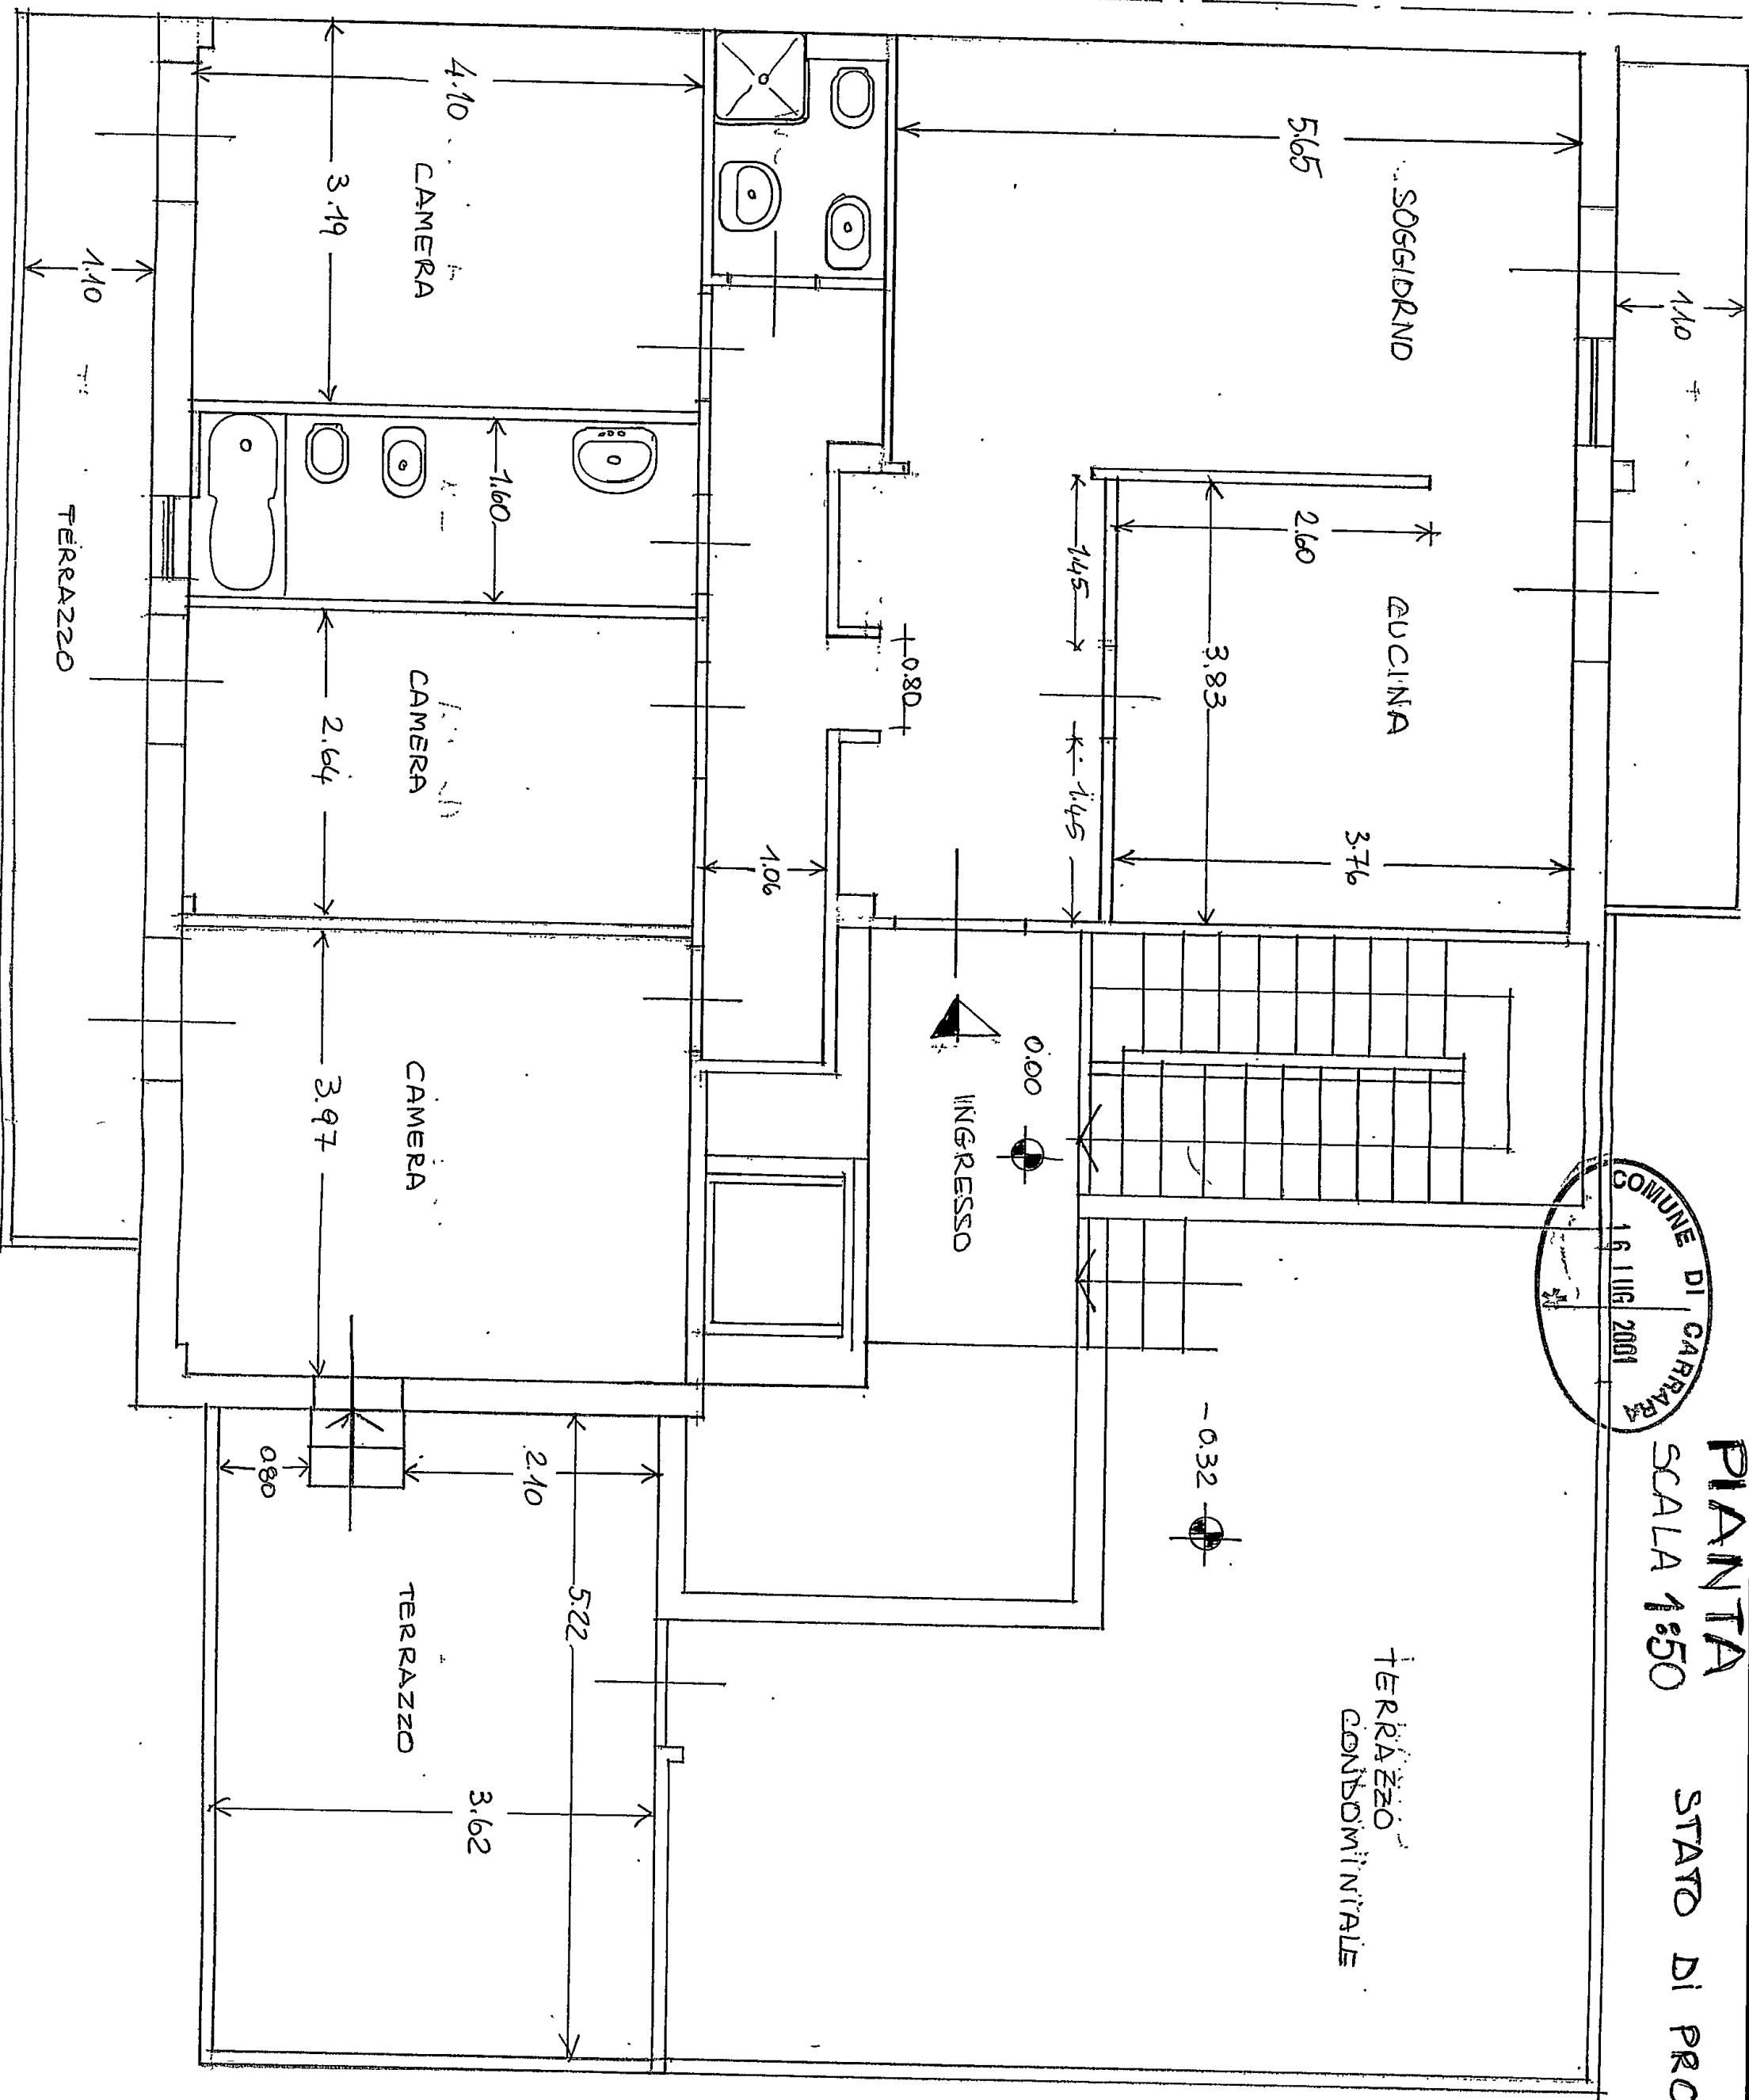

PIANTA
SCALA 1:50

STATO DI PROGETTO

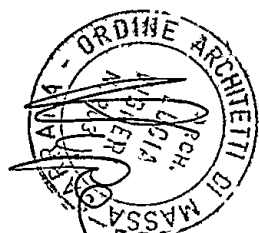

STATO SOVRAPPESO

