


1
SOLUZIONE
pianta piano rialzato
sistemazione del lotto

Plumier f. 2/10

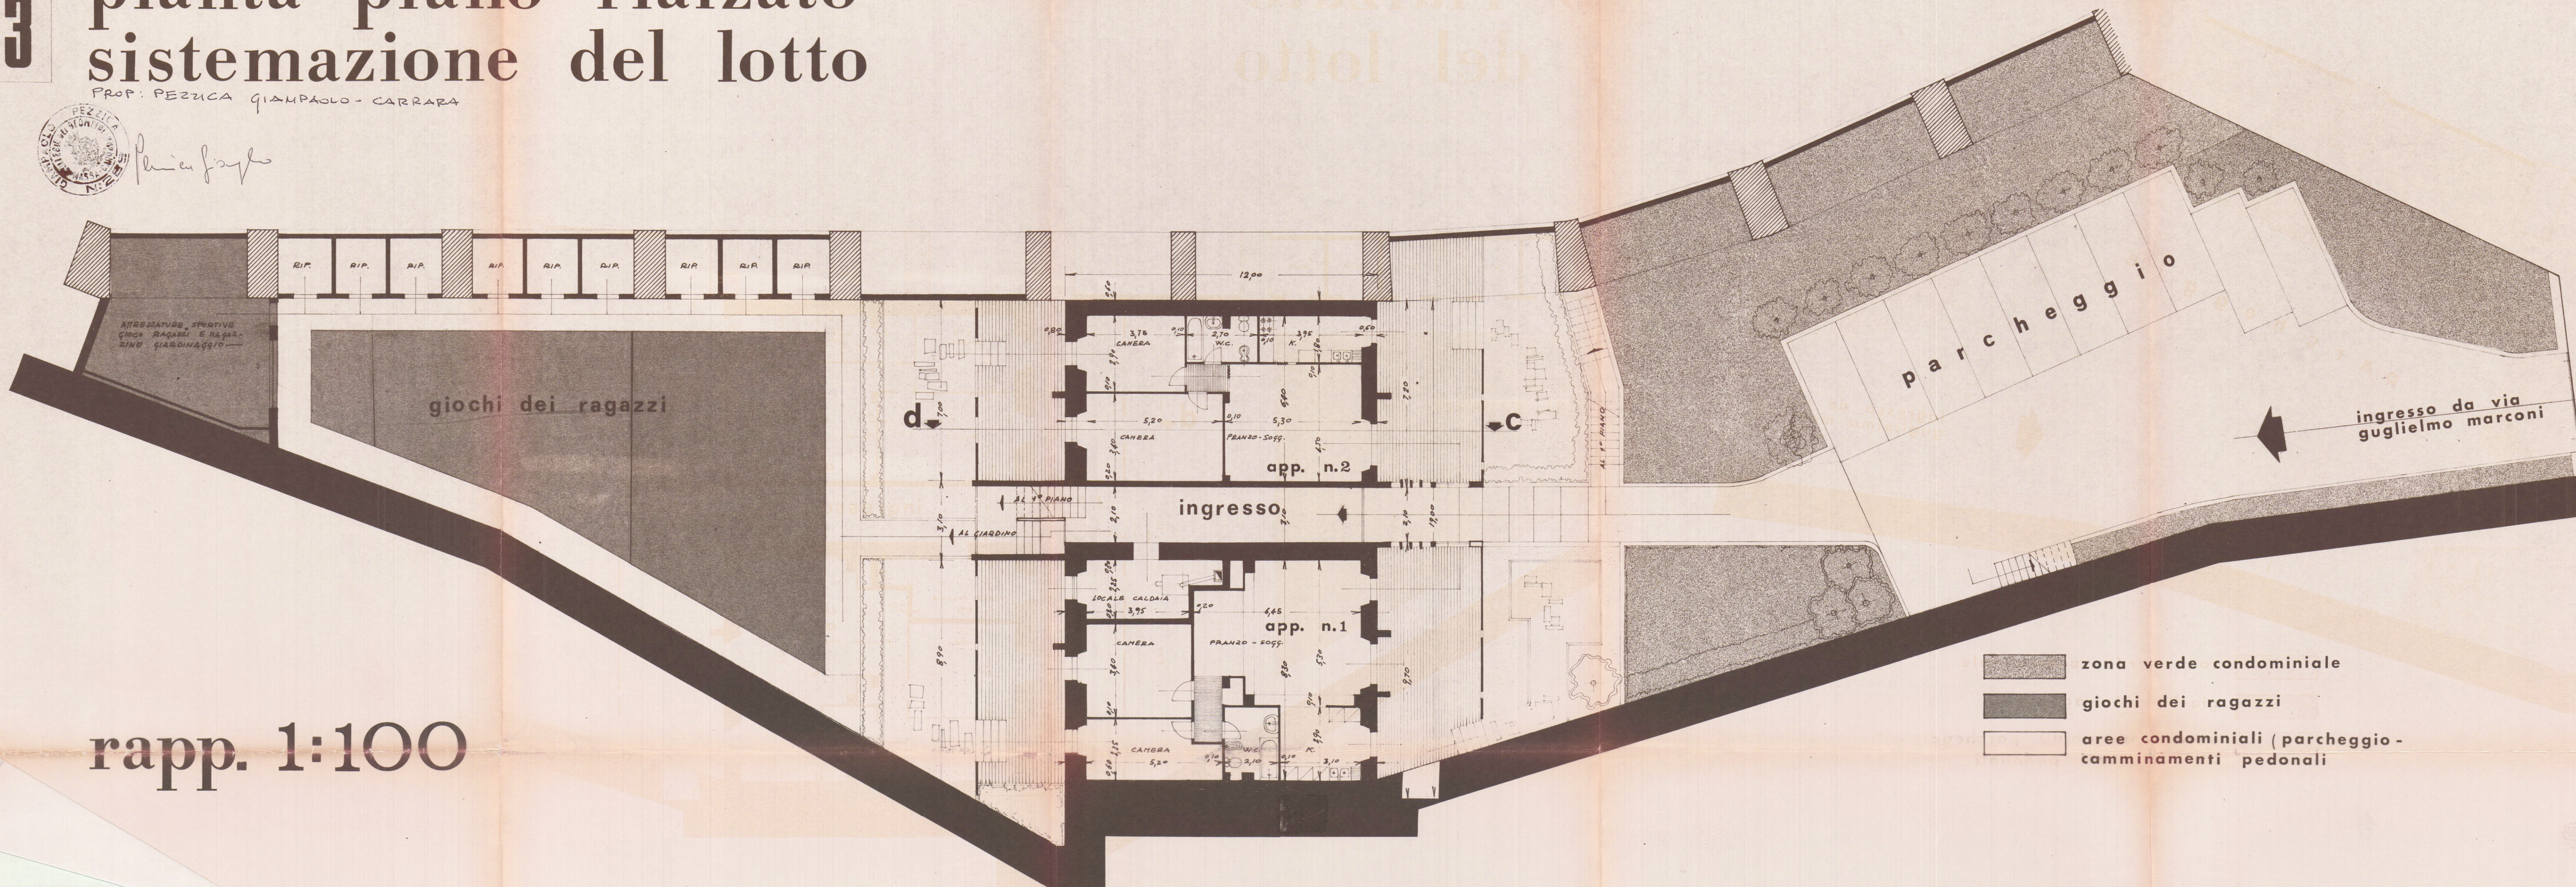

rapp. 1:100